POSOUZENÍ ROZHLEDŮ

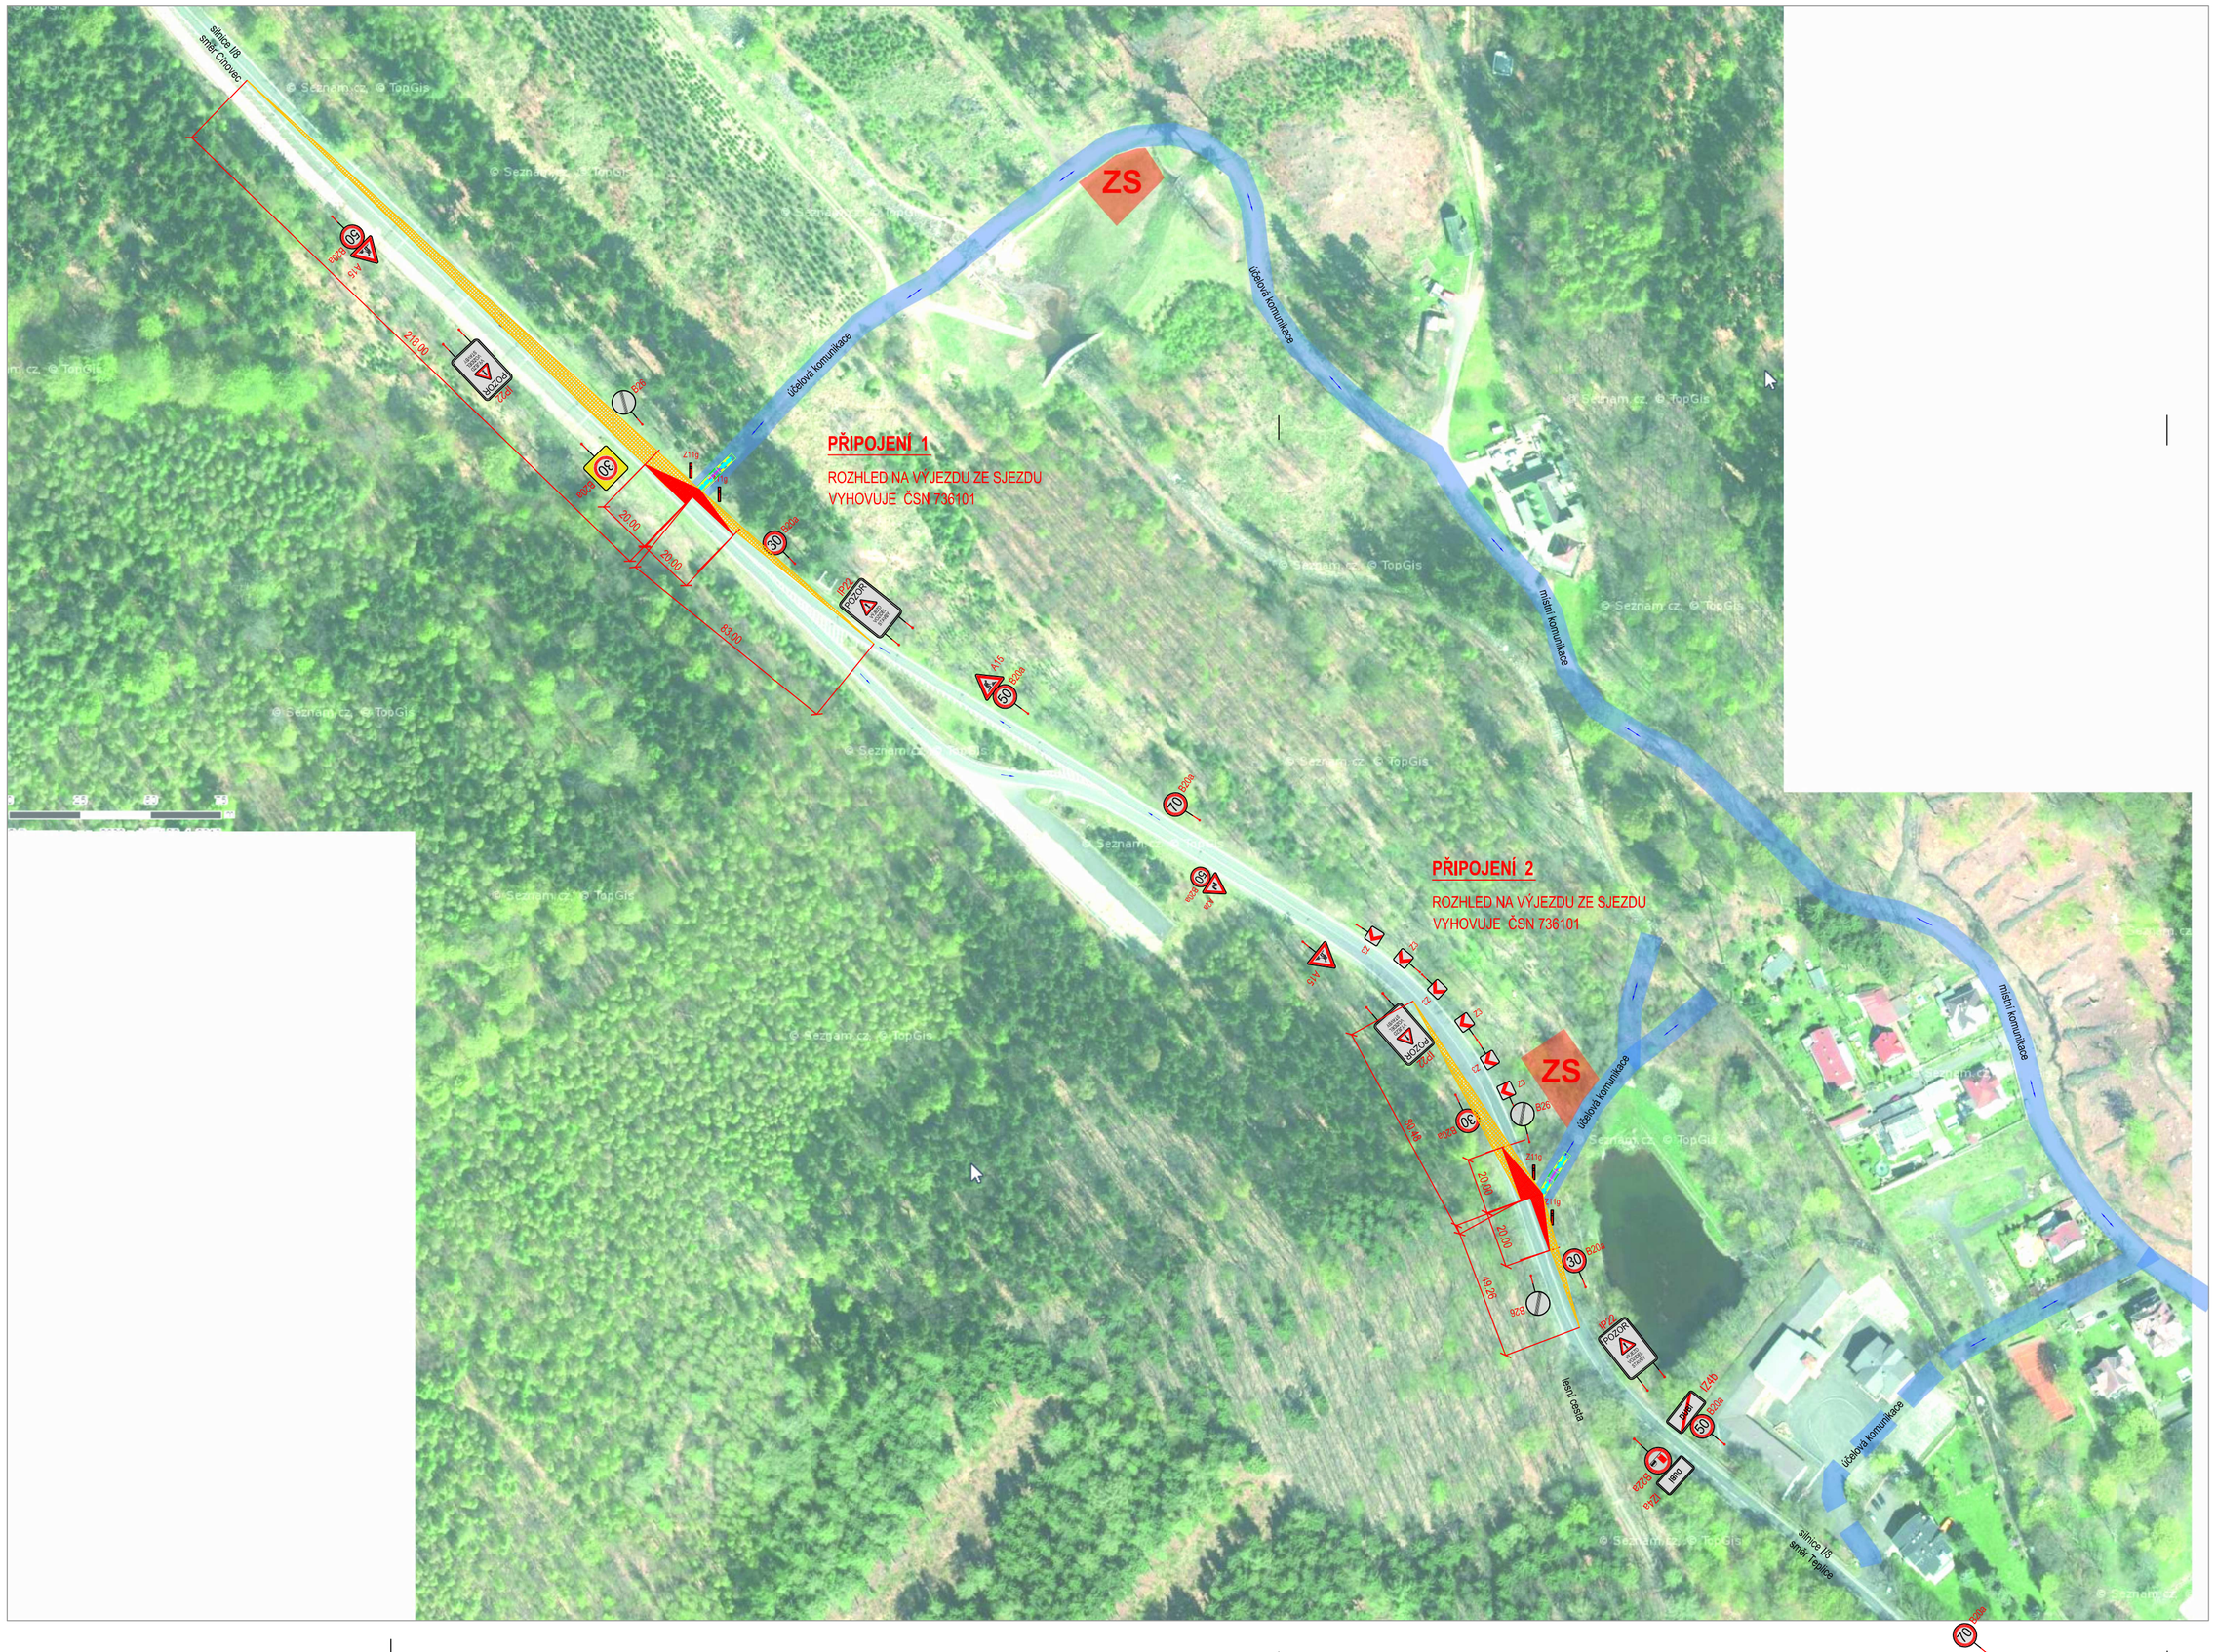

LEGENDA

- PŘÍSTUPOVÉ KOMUNIKACE NA STAVENIŠTĚ
- ZAŘÍZENÍ STAVENIŠTĚ

Kreslil ING. R.TICHOVSKÝ	Navrhl ING. R.TICHOVSKÝ	Odp. projektant ING. R.TICHOVSKÝ	Techn. kontrola ING.JAN ICHLÁŘ

VODOHOSPODÁŘSKÝ ROZVOJ A VÝSTAVBA a.s.
Nábřežní 4
150 56 Praha 5

Kraj	Ústecký kraj	Obec	Dubí
Investor	POVODÍ OHŘE státní podnik,Bezručova 4219, 43003 Chomutov		
Stavba	BYTŘICE, ř.km 12,541–13,261 (DUBÍ) – REKONSTRUKCE		
Stavební objekt	B.2 DOPRAVNĚ INŽENÝRSKÉ OPATŘENÍ		
	POSOUZENÍ ROZHLEDŮ		

Soubor	B.2b situace rozhledů.dwg
Formát	8 x A4 č. pare
Datum	07/2020
Stupeň	společné povolení
Zakázka	
Měřítko	M 1:1500
Č. výkresu	B.2.2b