

Přístupová trasa pro mechanizaci
- stávající místní komunikace (ul. Mlýnská)
- příjezd a přístup ke stavbě, staveništi pravý břeh PK
- p.č. 3464 (ostatní plocha, ostatní komunikace)

Přístupová trasa pro mechanizaci
- napojení na stávající místní komunikace (ul. Mlýnská)
- příjezd a přístup ke stavbě, staveništi pravý břeh PK
- p.č. 3018/4 (ostatní plocha, neplodná půda)

ZS - Zázemí stavby 4x40m
- dočasný zábor 160m²
- manipulační plocha, ...
- parkoviště stavby
- překladiště materiálu na plavidlo
- p.č. st.7898


Dopravní koridor pro plavidla:
- přeprava materiálu mezi jezem a překladištěm na pravém břehu PK
- p.č. 3018/64 (vodní plocha)
- p.č. st. 7898 (vodní dílo - PK)
- p.č. st. 7899 (vodní dílo, jez)

Hranice řešeného území:
Prostor opravy VD - PS1 technologická část:
Pravé jezové pole, jezové pilíře
- oprava hradicích konstrukcí (nátěry, boční štíty, ...)
- p.č. st. 7899

Hranice řešeného území:
Prostor opravy VD - PS1 technologická část:
Střední jezové pole, jezové pilíře
- oprava hradicích konstrukcí (nátěry, boční štíty, ...)
- p.č. st. 7899

Hranice manipulačního prostoru plavidel z DV:
Manipulační prostor pro soulodí
- provádění opravy hradicích konstrukcí (nátěry, boční štíty, ...)
- stanoviště pro tryskačskou techniku, ...
- p.č. st. 7899, p.č. 3018/64

Hranice řešeného území:
Prostor opravy VD - PS1 technologická část:
Levé jezové pole, jezové pilíře
- oprava hradicích konstrukcí (nátěry, boční štíty, ...)
- p.č. st. 7899

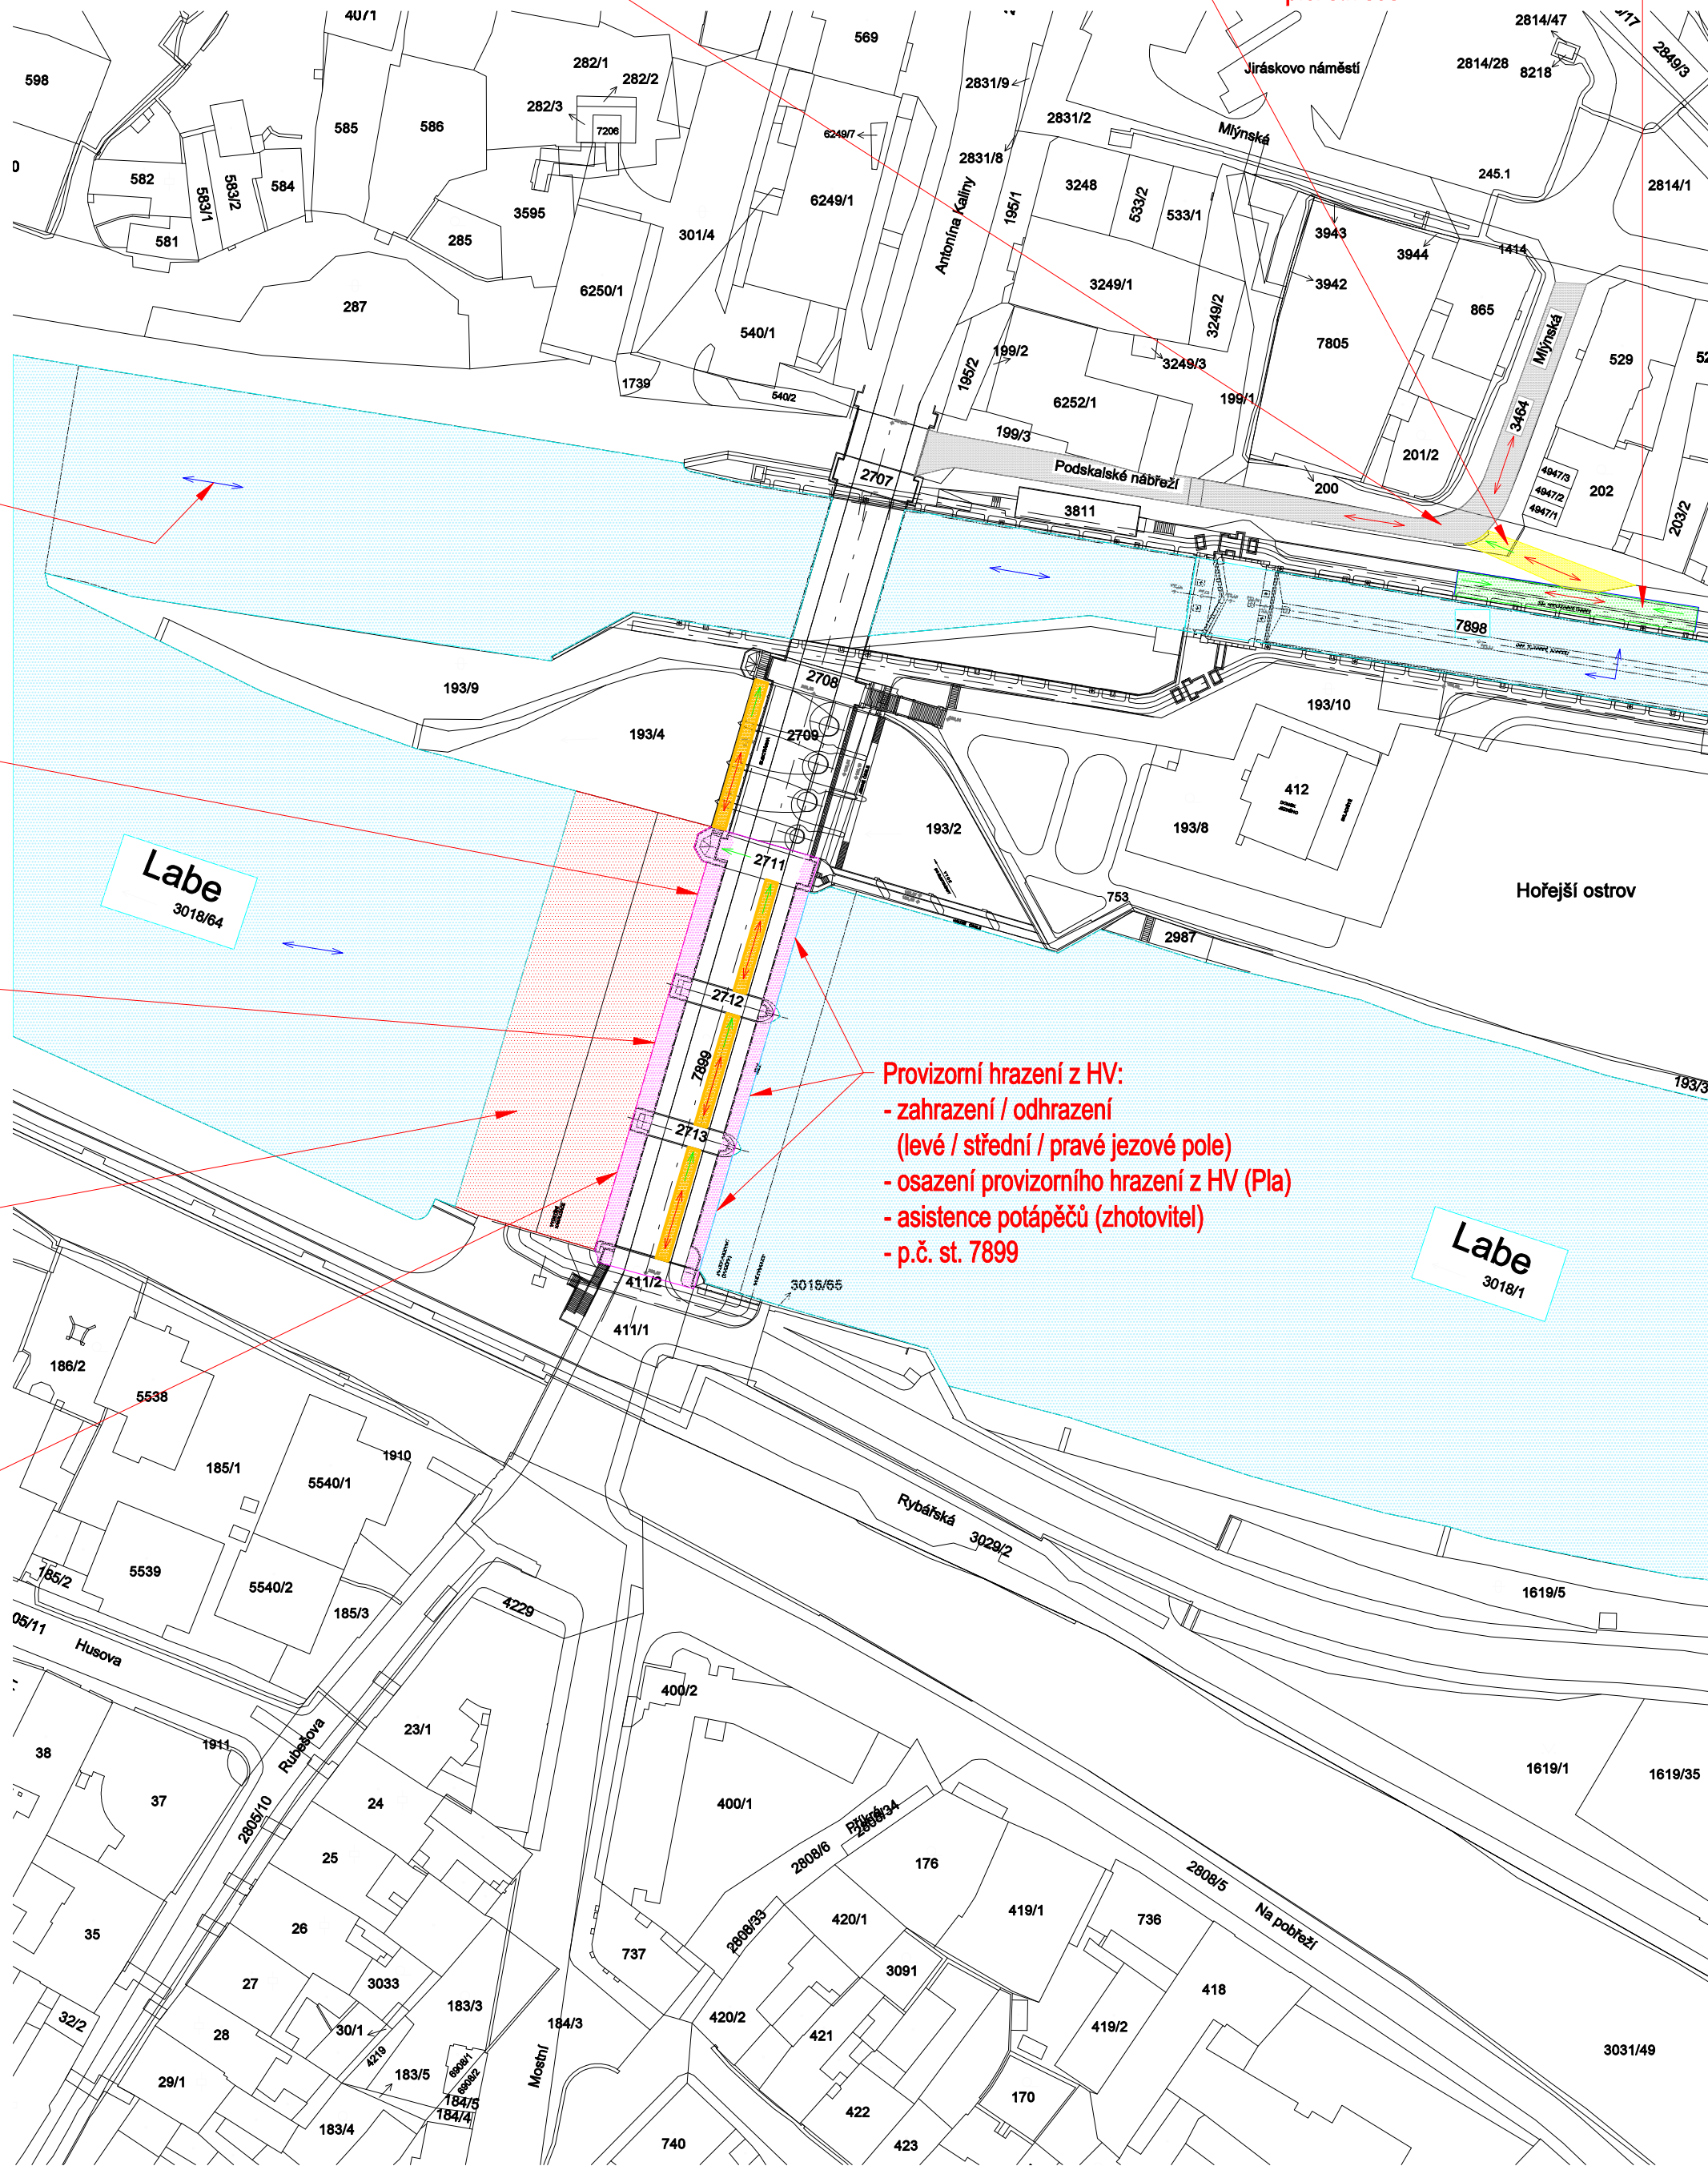

Poznámka:

- řešení vegetace: při provedení opravy vybrané technologické části VD nedojde k odstranění dřevin, podléhajících povolení k vykácení
- okótované odstupy staveb: jedná se o opravu stávajících konstrukcí, odstupy staveb se nemění
- napojení stavby na technickou a dopravní infrastrukturu zůstává původní
- odstupové vzdálenosti včetně vymezení požárně nebezpečných prostorů: pro opravu vybrané technologické části VD není nutné řešit požární bezpečnostní řešení, ani vymežit požárně nebezpečné prostory

Nové úpravy :

- Plocha zařízení staveniště (bude využit stávající povrch po dokončení stavby se uvede do původního stavu)
- Plocha - manipulační prostor staveniště (zařízení pracoviště na vodní hladině - soulodí)
- Ohraničení pracoviště - staveniště
- Prostor opravy technologické části VD PS1 - oprava hradicích konstrukcí levé / střední / pravé jezové pole

Legenda :

- Hranice parcel
- Stávající komunikace a zpevněné plochy
- Přístupová trasa pro mechanizaci - pravý břeh - stávající zpevněná přístupová cesta
- Vodní hladina
- Přístupová trasa na pracoviště :
- pochůzná lávka pod mostovkou
- přístupová lávka
- Přístupová cesta na staveniště
- Přístupová cesta na staveniště po vodní hladině
- Úniková cesta
- Provizorní ohrzení staveniště (výtyčovací páska nebo ocelové hrzení)

Měřítka 1:1000	Kreslil FIALA	Kontroloval	Schválil	Akce VD Kolín, oprava protikorozní ochrany hrad. konstrukce jezu
	Datum 9/2020	Kusovník	Stupeň TP	Investor Povodí Labe, státní podnik
	PS PROFI s.r.o.			Číslo výkresu A2 - 1885 - C.2a
Název KATASTRÁLNÍ SITUAČNÍ VÝKRES				