VD STRŽ - REKONSTRUKCE SV A ÚPRAVA VZDUŠNÍHO LÍCE HRÁZE

KATASTRÁLNÍ SITUAČNÍ VÝKRES 1 : 500

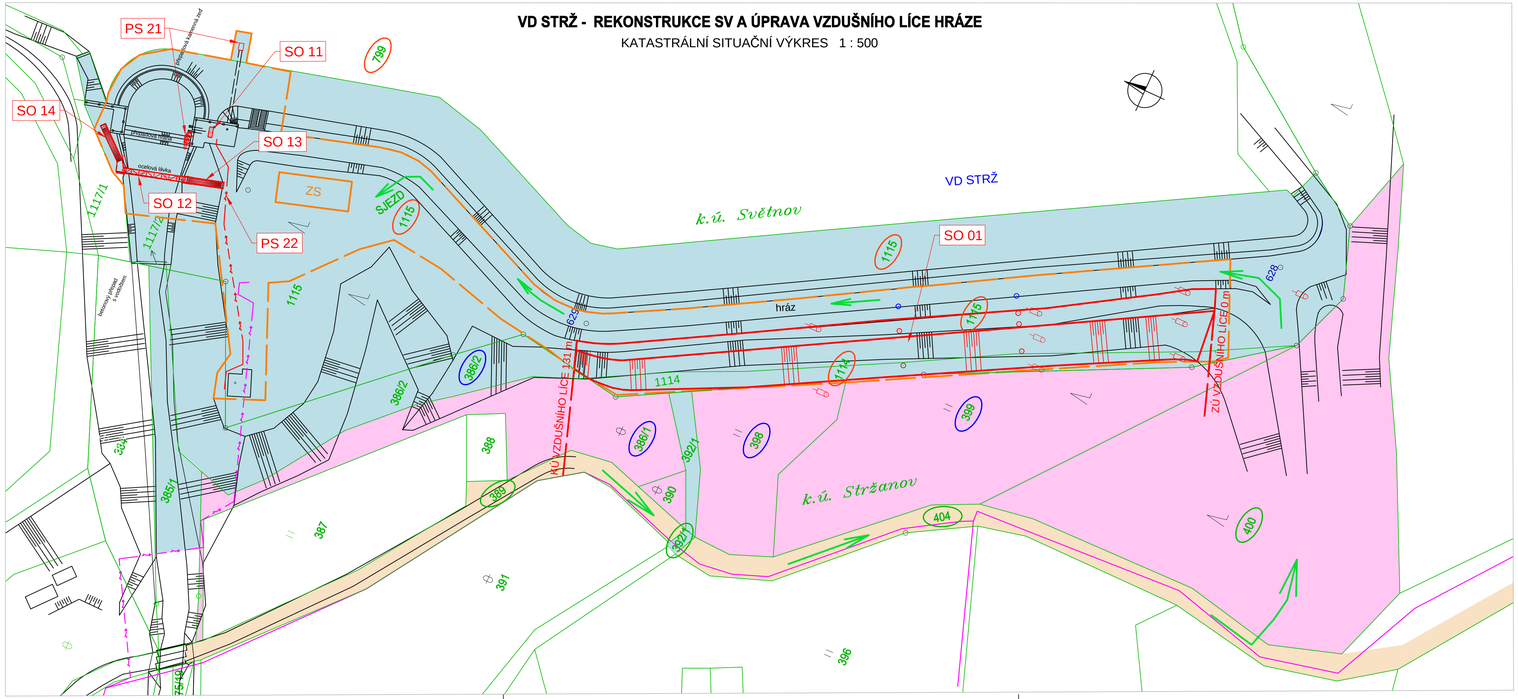

LEGENDA :

- 1115 — DOTČENÉ PARCELY KATASTRU NEMOVITOSTÍ KN - TRVALÝ ZÁBOR
- 404 — DOTČENÉ PARCELY KATASTRU NEMOVITOSTÍ KN - DOČASNÝ ZÁBOR PŘÍJEZDOVÁ KOMUNIKACE
- 399 — SOUSEDÍCÍ POZEMKY
- OBVOD STAVENIŠTĚ
- PŘEDPOKLÁDANÁ PŘÍJEZDOVÁ KOMUNIKACE
- NOVÉ KONSTRUKCE

LEGENDA POZEMKY :

- POVODÍ VLTAVY S.P.
- MĚSTO ŽĎÁR NAD SÁZAVOU
- OSTATNÍ SOUKROMÉ POZEMKY

LEGENDA INŽENÝRSKÉ SÍTĚ :

- E.ON Distribuce, a.s. - EL. - PODZEMNÍ VEDENÍ NN

SEZNAM DOTČENÝCH POZEMKŮ

PARC. Č. KN	K.Ú.	VLASTNÍK (VE SPRÁVĚ)	DRUH POZEMKU - VYUŽITÍ	POZNÁMKA
799	Světnov	ČR, Povodí Vltavy, s.p.	vodní plocha	dočasný zábor
1115	Světnov	ČR, Povodí Vltavy, s.p.	zastavěná plocha a nádvoří	trvalý zábor
1114	Světnov	ČR, Povodí Vltavy, s.p.	ostatní plocha, jiná plocha	trvalý zábor

SEZNAM POZEMKŮ PŘÍJEZDOVÉ KOMUNIKACE

PARC. Č. KN	K.Ú.	VLASTNÍK (VE SPRÁVĚ)	DRUH POZEMKU - VYUŽITÍ	POZNÁMKA
389	Stržanov	Město Žďár nad Sázavou	ostatní plocha, ostatní komunikace	dočasný zábor
392/1	Stržanov	ČR, Povodí Vltavy, s.p.	vodní plocha koryto toku	dočasný zábor
404	Stržanov	Město Žďár nad Sázavou	ostatní plocha, ostatní komunikace	dočasný zábor
400	Stržanov	Slaný Petr Mgr., Dolní Rožínka	lesní pozemek	dočasný zábor

SEZNAM SOUSEDÍCÍCH POZEMKŮ

PARC. Č. KN	K.Ú.	VLASTNÍK (VE SPRÁVĚ)	DRUH POZEMKU - VYUŽITÍ	POZNÁMKA
399	Stržanov	Šír Jar., Nové Město na Moravě	trvalý travní porost	sousedící
398	Stržanov	Kmit Václav, Ostrava	trvalý travní porost	sousedící
386/1	Stržanov	Kmit Václav, Ostrava	ostatní plocha, neplodná půda	sousedící
386/2	Stržanov	ČR, Povodí Vltavy, s.p.	zastavěná plocha a nádvoří	sousedící

Výškový systém : Bpv

Sweco Hydroprojekt a.s. Ústředí Praha
Táborská 31, 140 16 Praha 4; praha@sweco.cz; www.sweco.cz

SWECO

VYPRACOVAL	Ing. Klimeš	HIP	Ing. Mandlík	T. KONTROLA	Ing. Klimeš
PROJEKTANT	Ing. Klimeš	ŘEDITEL DIVIZE	Ing. Matějček	DATUM	04/2021
OBJEDNATEL	Povodí Vltavy, státní podnik			ČÍSLO ZAKÁZKY	11 9228 01 01

Povodí Vltavy, státní podnik
Holečkova 3178/8, 150 00 PRAHA 5

PRACOVIŠTĚ: Oddělení projektových činností Litvínovická 709/5 370 01 České Budějovice tel. 387 683 111

VYPRACOVAL:	FIL.INŽ.PROJEKTU:	VED.PRACOVIŠTĚ:
Olga KOUBOVÁ	Ing. D. KROPÍK	Ing. P. FILIP

AKCE:
VD STRŽ - REKONSTRUKCE SV
A ÚPRAVA VZDUŠNÍHO LÍCE HRÁZE

PŘÍLOHA: KATASTRÁLNÍ SITUAČNÍ VÝKRES — MĚŘÍTKO: 1 : 500

STUPEŇ:	OBJEDNATEL:	FORMÁT:
DSR	Povodí Vltavy, státní podnik - závod Dolní Vltava	5 x A4

OKRES:	DATUM:	ČÍSLO ZAK.:	ČÍSLO PŘÍLOHY:
VYSOČINA	DUBEN 2021	720/2603/20	C.2.