

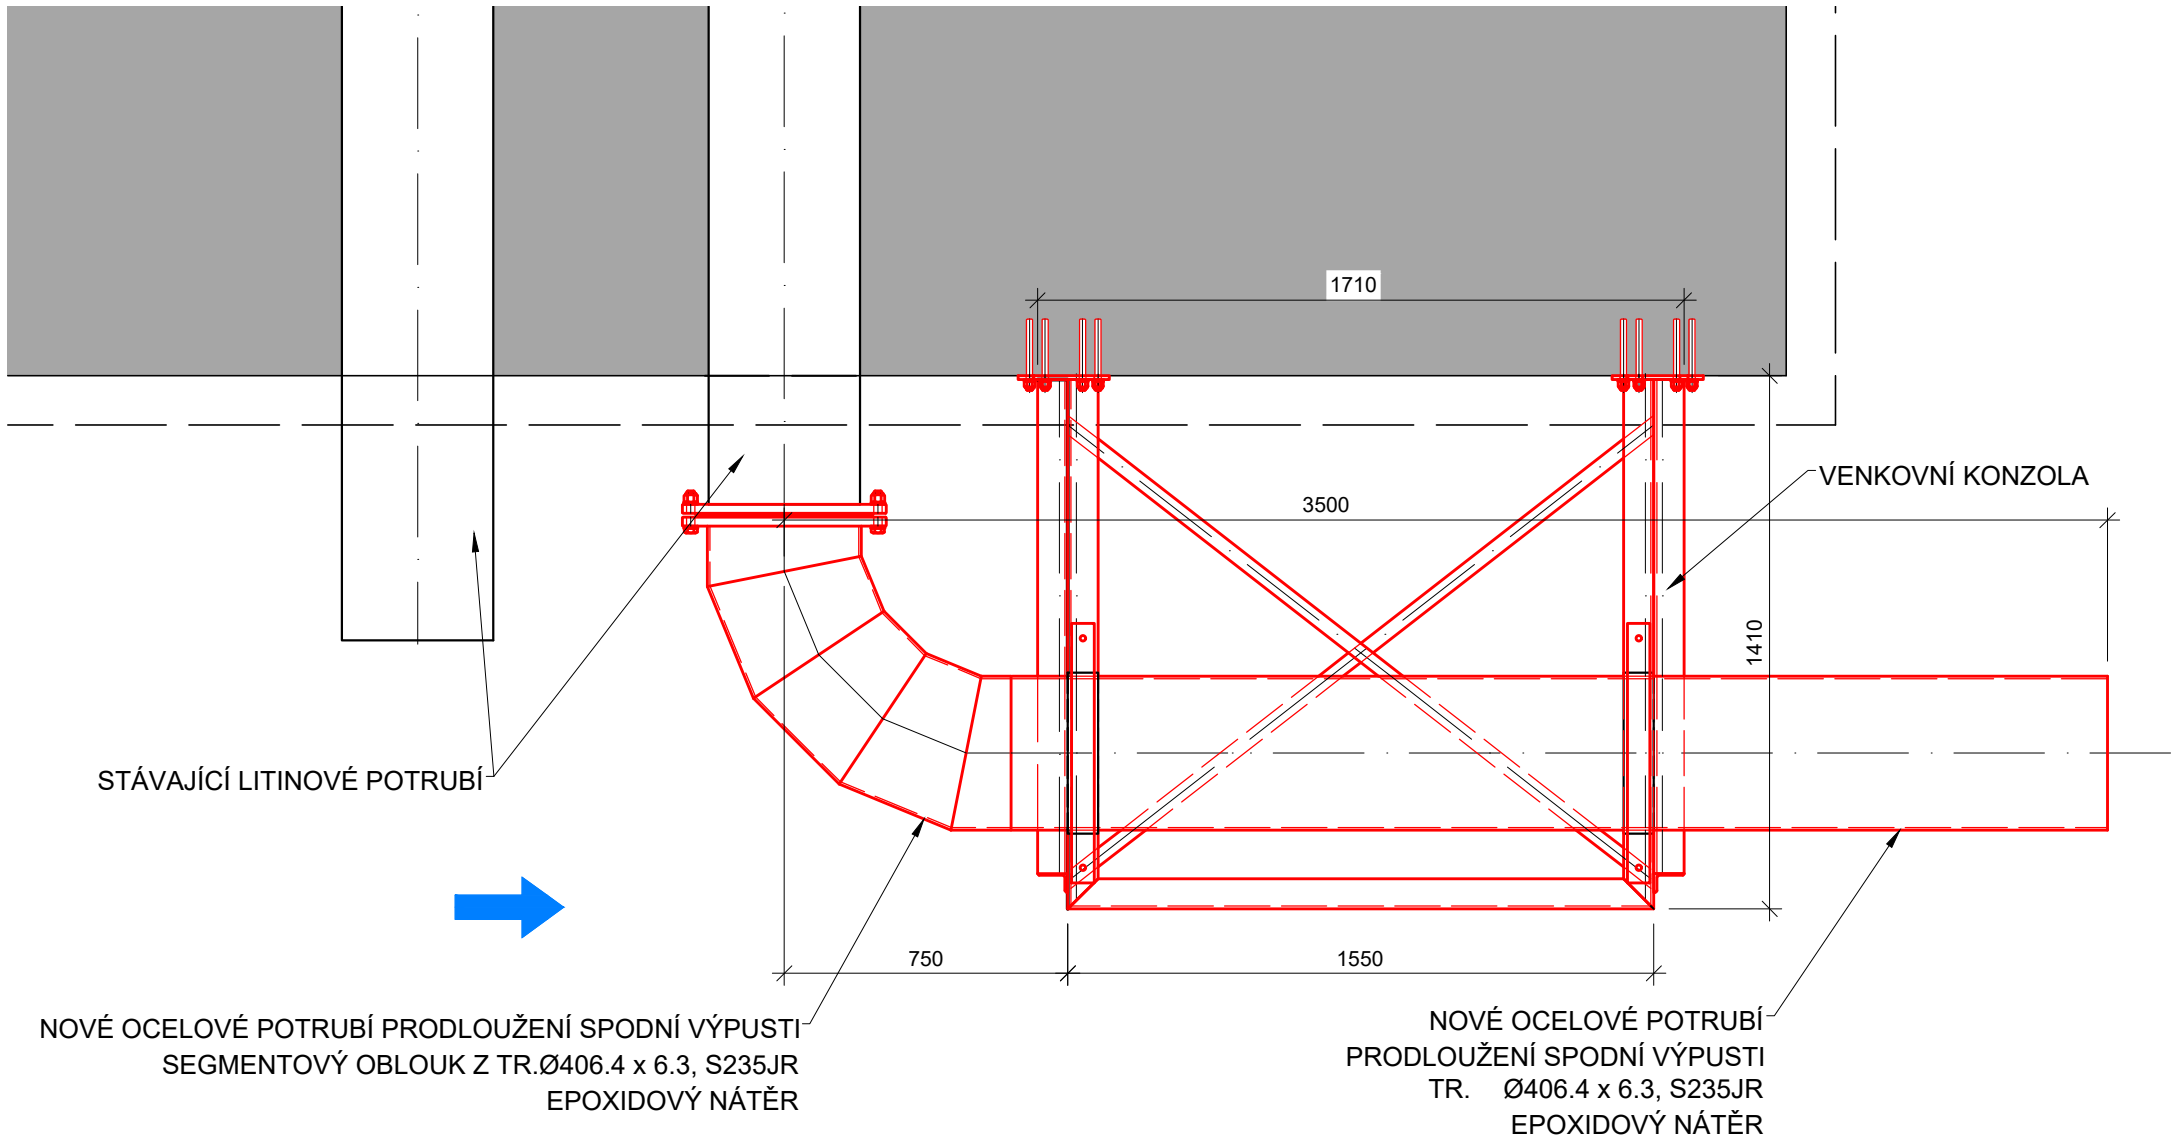


VODNÍ DÍLO STRŽ - OPRAVA SPODNÍCH VÝPUSTÍ
VÝKRES VENKOVNÍ KONZOLY SPODNÍ VÝPUSTI

Půdorys 1 : 20

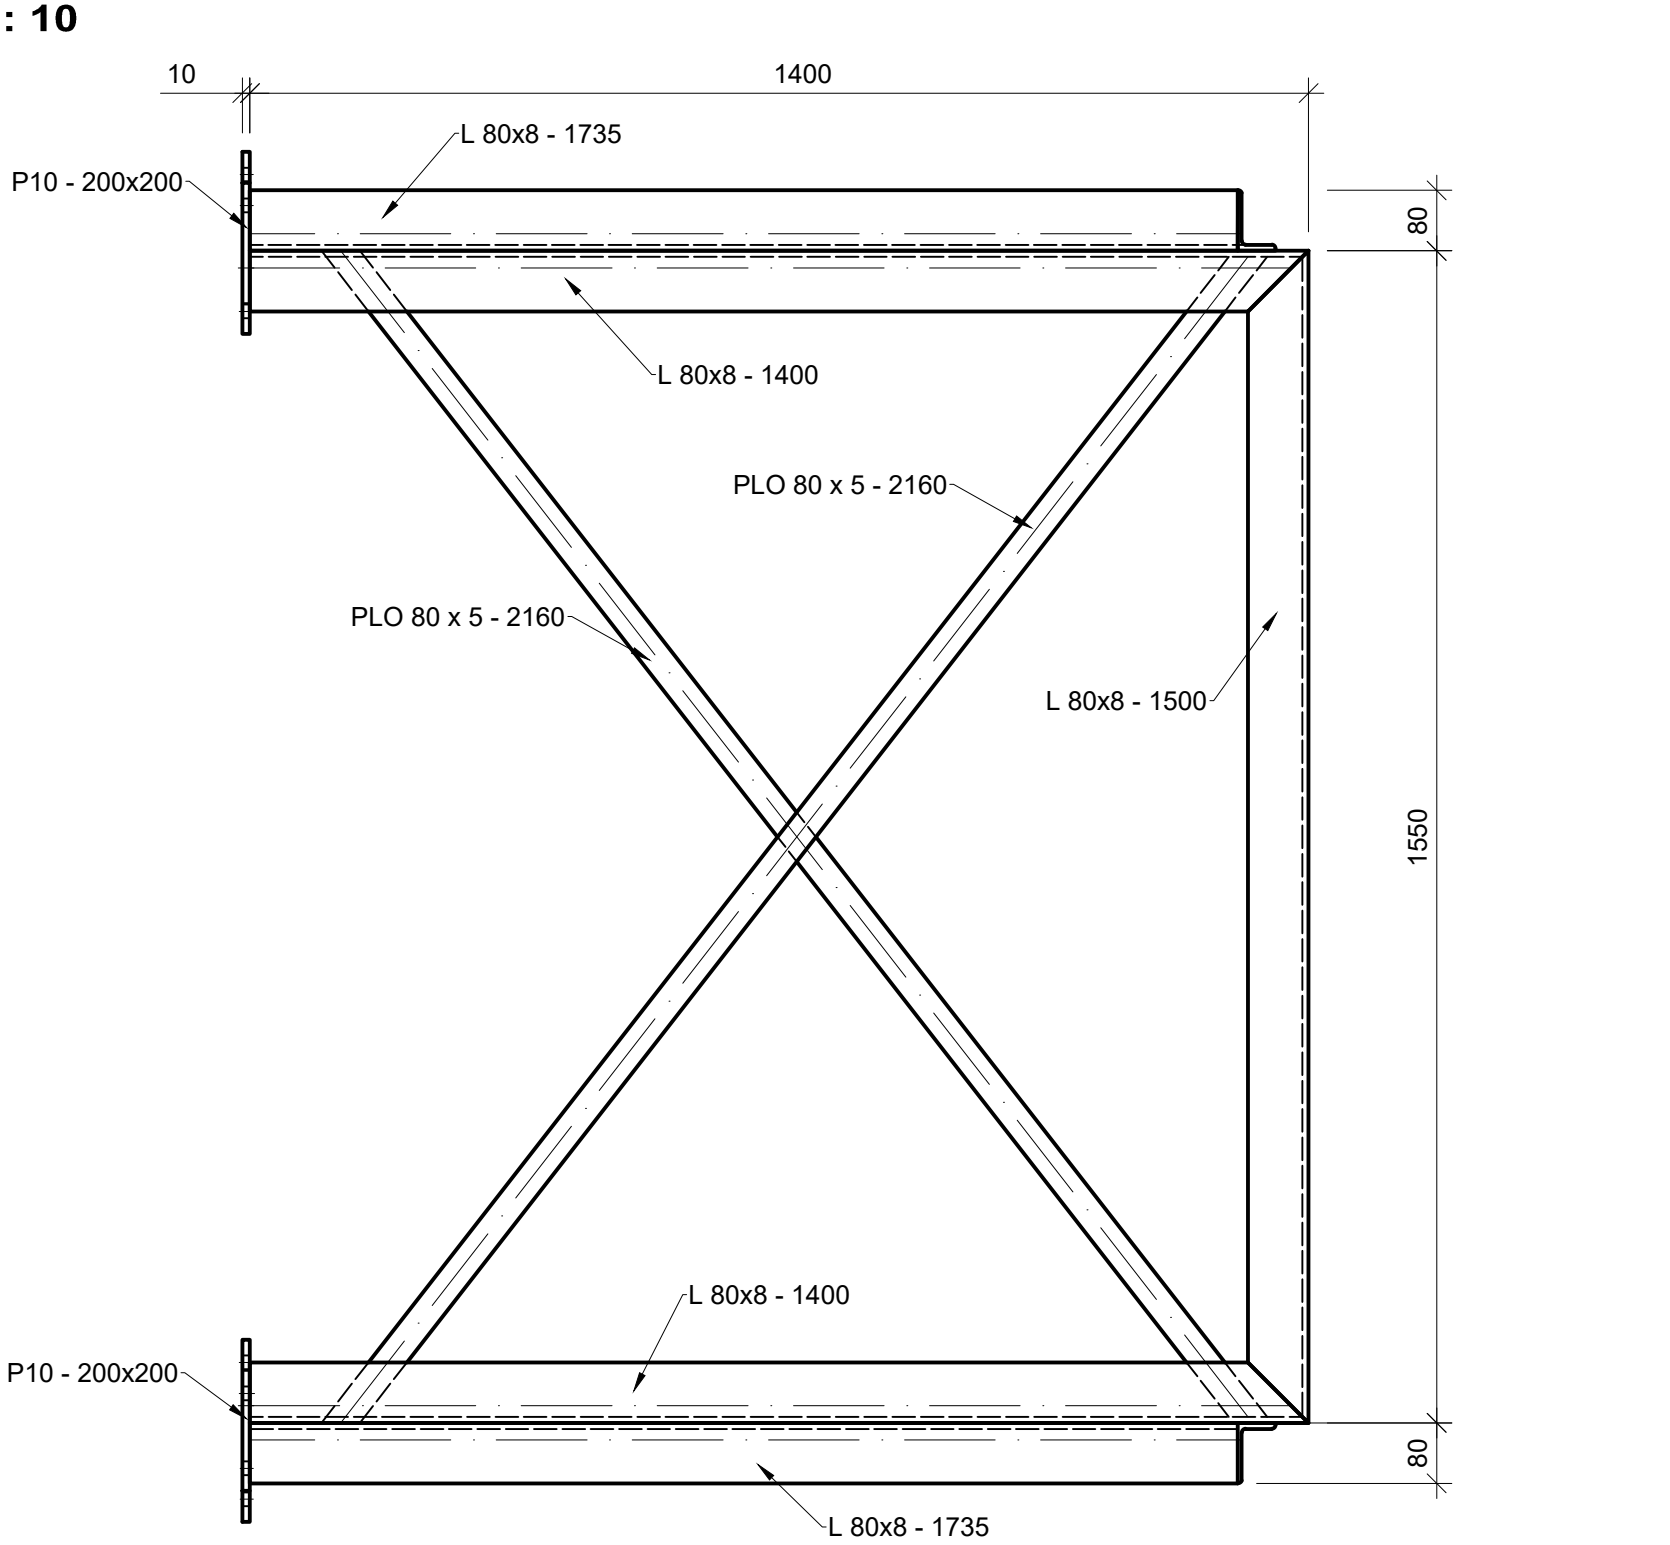

Boční pohled 1 : 20

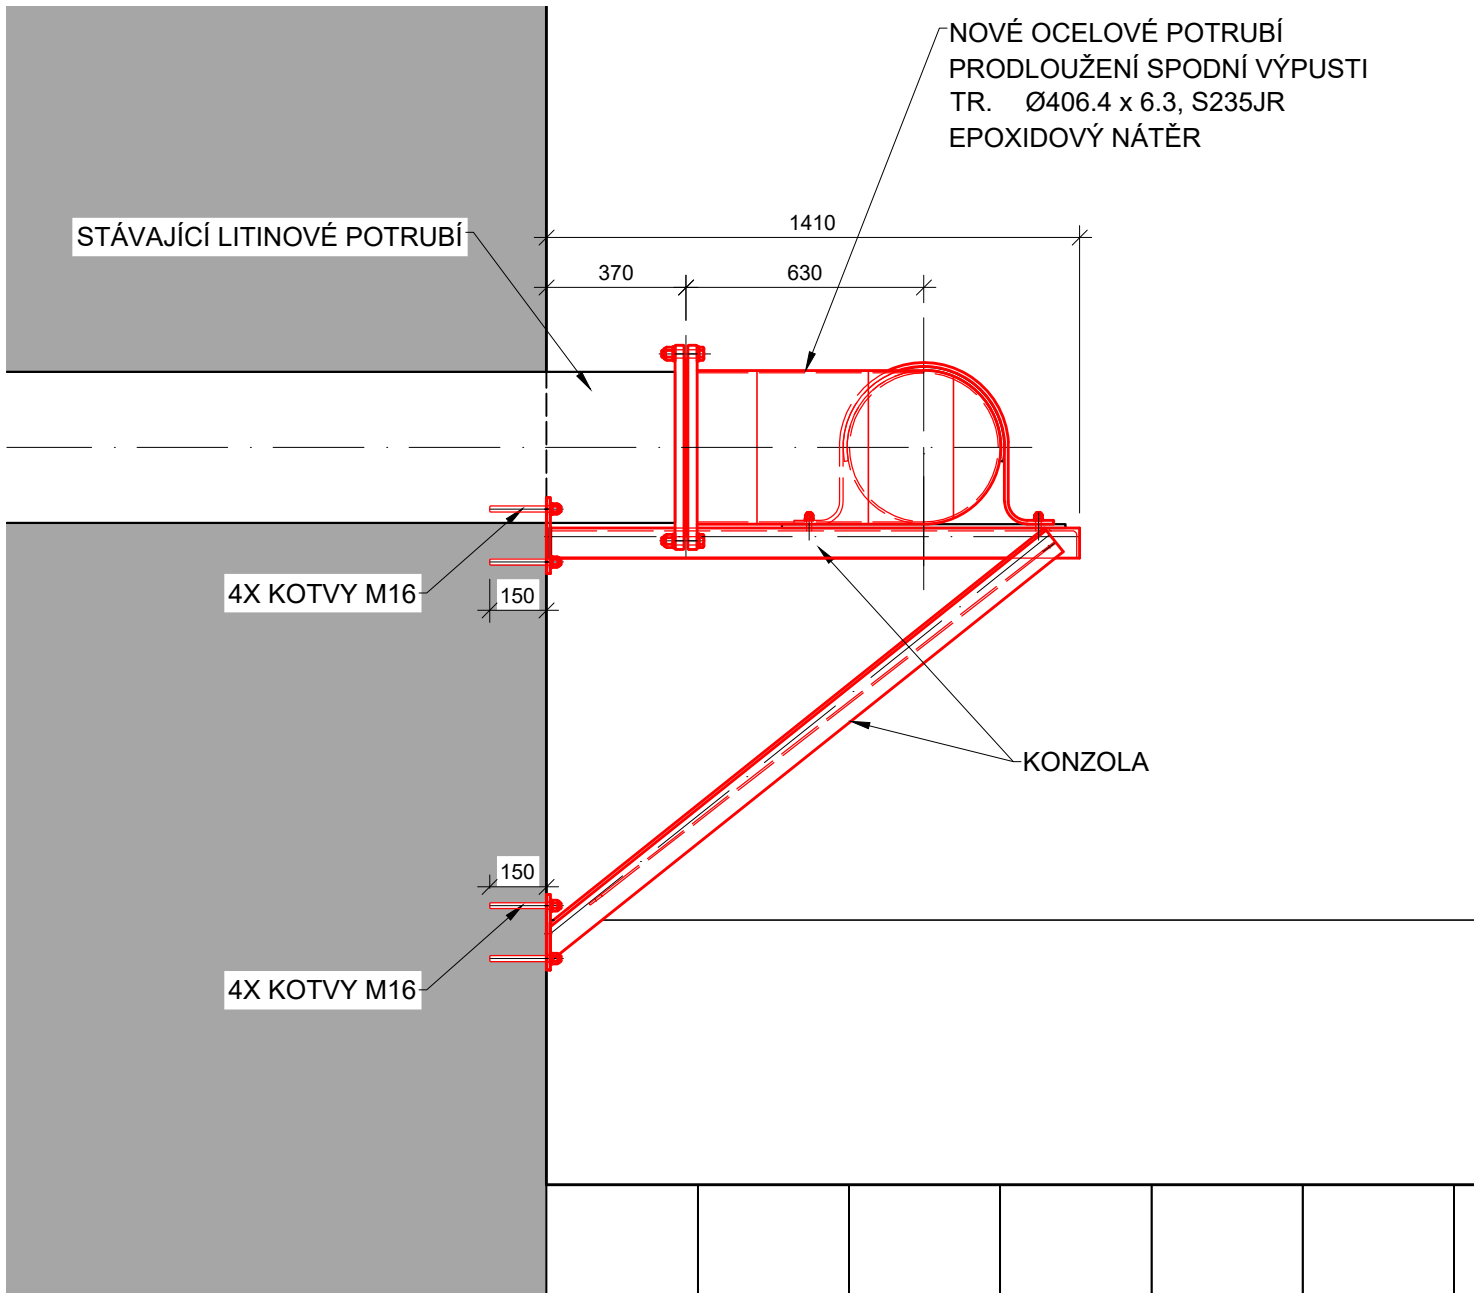


MATERIÁL: OCEL S235JR
SPOJOVACÍ MATERIÁL: 8.8 + Zn


CELKOVÁ HMOTNOST KONZOLY : 115 kg.

PROTIKOROZNÍ OCHRANA:
ŽÁROVÉ ZINKOVÁNÍ PONOREM. STUPEŇ KOROZNÍ AGRESIVITY DLE ČSN EN ISO 14713-1 C3-STŘEDNÍ. POŽADOVANÁ ŽIVOTNOST VELMI DLOUHÁ ≥ 20 LET (VH). DLE ČSN EN ISO 14713-1 JE PRO UVEDENÝ STUPEŇ AGRESIVITY PROSTŘEDÍ A POŽADOVANOU ŽIVOTNOST PŘEDEPSANÁ MINIMÁLNÍ TLOUŠŤKA POVLAKU 85 µm.

Čelní pohled 1 : 10

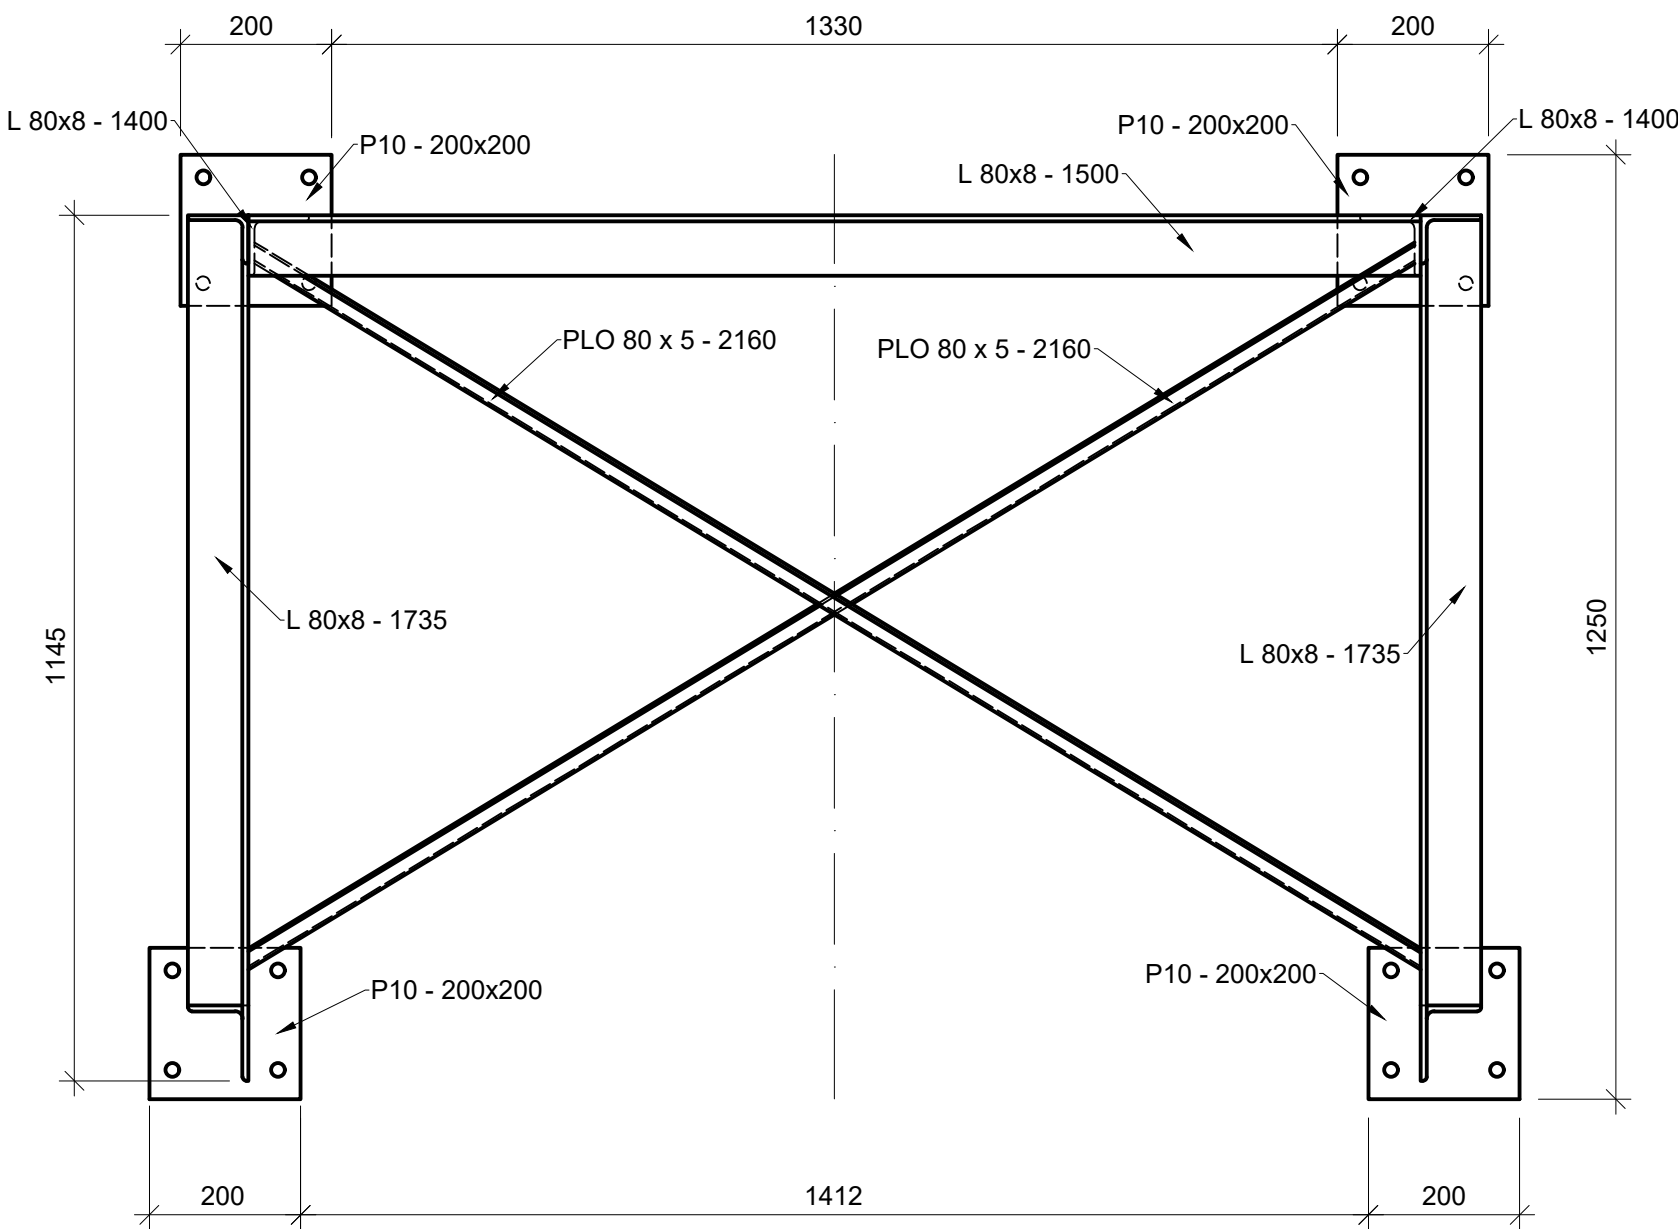

Boční pohled 1 : 10

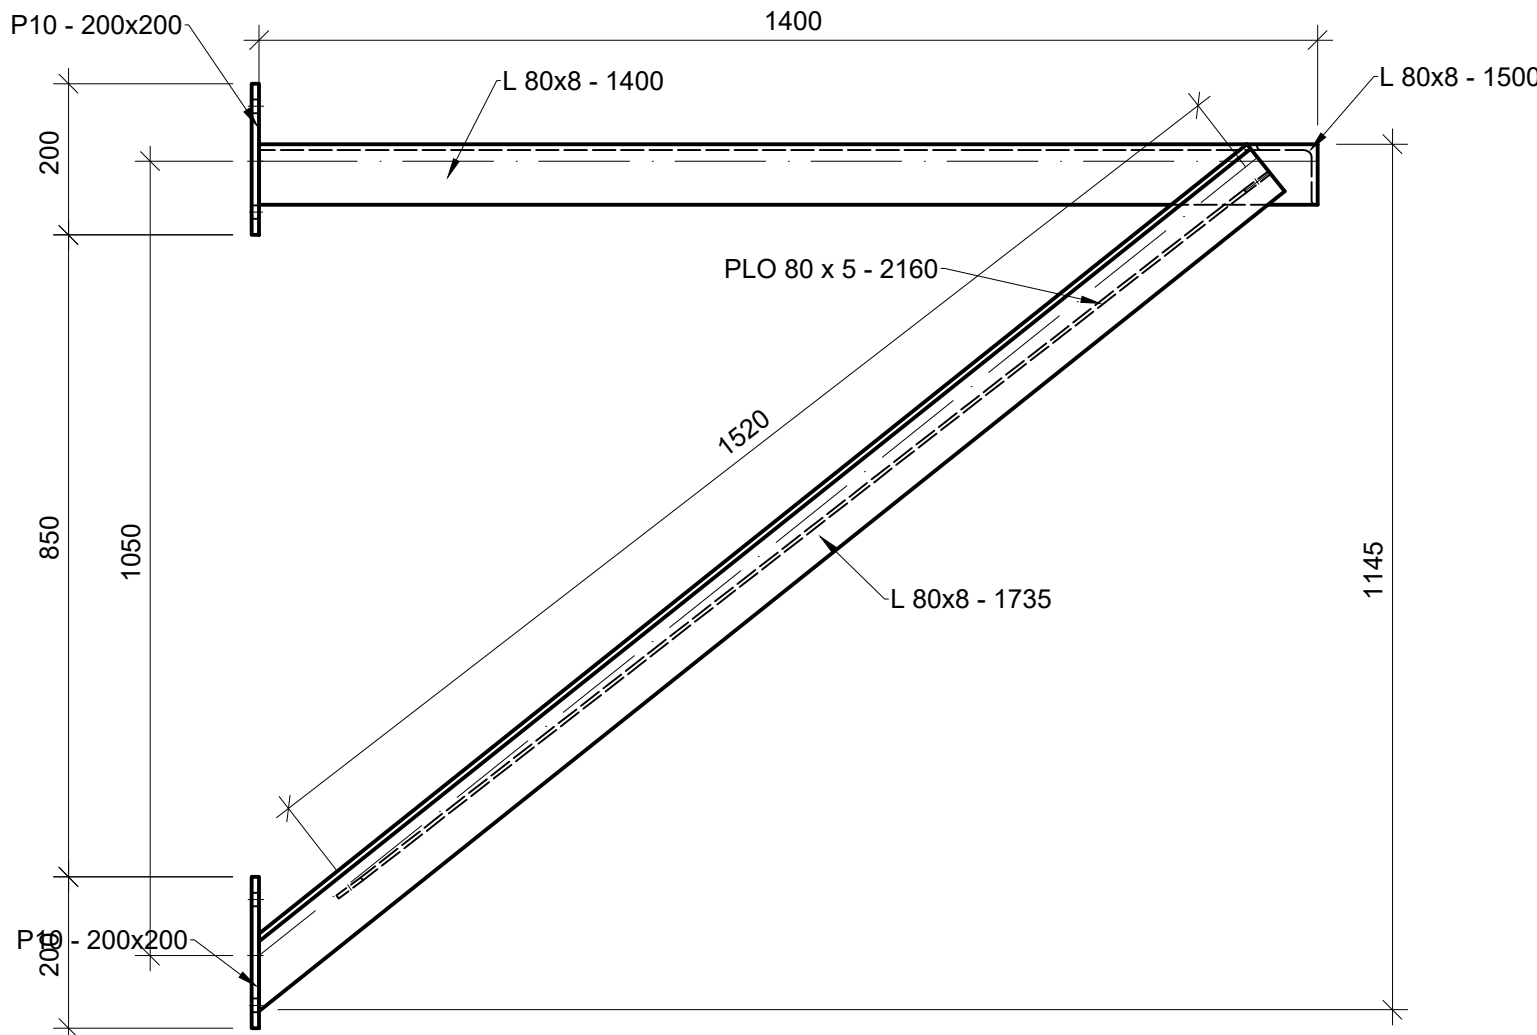

LEGENDA

- ŽELEZOBETONOVÁ KONSTRUKCE
- STÁVAJÍCÍ KONSTRUKCE
- NOVÉ KONSTRUKCE

REVIZE		POPIS		DATUM		SCHVÁLIL	
3							
2							
1							

Sweco Hydroprojekt a.s. Ústředí Praha Táborská 31, 140 16 Praha 4; praha@sweco.cz; www.sweco.cz				<div>SWECO</div> <div>Sustainable engineering and design</div>	
VYPRACOVAL	Ing. Bláha	HIP	Ing. Klimeš	T. KONTROLA	Ing. Klimeš
PROJEKTANT	Ing. Klimeš	ŘEDITEL DIVIZE	Ing. Matějček	DATUM	03/2021
OBJEDNATEL	Povodí Vltavy, státní podnik			OKRES	Žďár nad Sázavou
AKCE:	VD Strž - rekonstrukce SV a úprava vzdušního líce hráze			ČÍSLO ZAKÁZKY	11 9228 01 01
				STUPEŇ	DSR
				FORMÁT	8xA4
				MĚŘÍTKO	1:20, 1:10
				ARCHIVNÍ ČÍSLO	001980/21/1
ČÁST STAVBY	Rekonstrukce spodní výpusti			SO/PS	PS 21
PŘÍLOHA:	Výkres venkovní konzoly spodní výpusti			ČÍSLO PŘÍLOHY	D.2.21.4
				b 1	

Tato dokumentace včetně všech příloh (s výjimkou dat poskytnutých objednatelem) je duševním vlastnictvím akciové společnosti Sweco Hydroprojekt a.s. Objednatel této dokumentace je oprávněn ji využít k účelům vyplývajícím z uzavřené smlouvy bez jakéhokoliv omezení. Jiné osoby (jak fyzické, tak právnické) nejsou bez předchozího výslovného souhlasu objednatele oprávněny tuto dokumentaci ani její části jakkoli využívat, kopírovat (ani jiným způsobem rozmnožovat) nebo zpřístupnit dalším osobám.
Poznámka: Podpisy zpracovatelů jsou připojeny pouze k výtisku číslo 01 nebo originálu přílohy (matrici).