



VODNÍ DÍLO STRŽ - OPRAVA SPODNÍCH VÝPUSTÍ
VÝKRES DEMONTÁŽE PS 21 A BOURACÍCH PRACÍ SO 11


DEMONTÁŽ
Půdorys 1 : 50

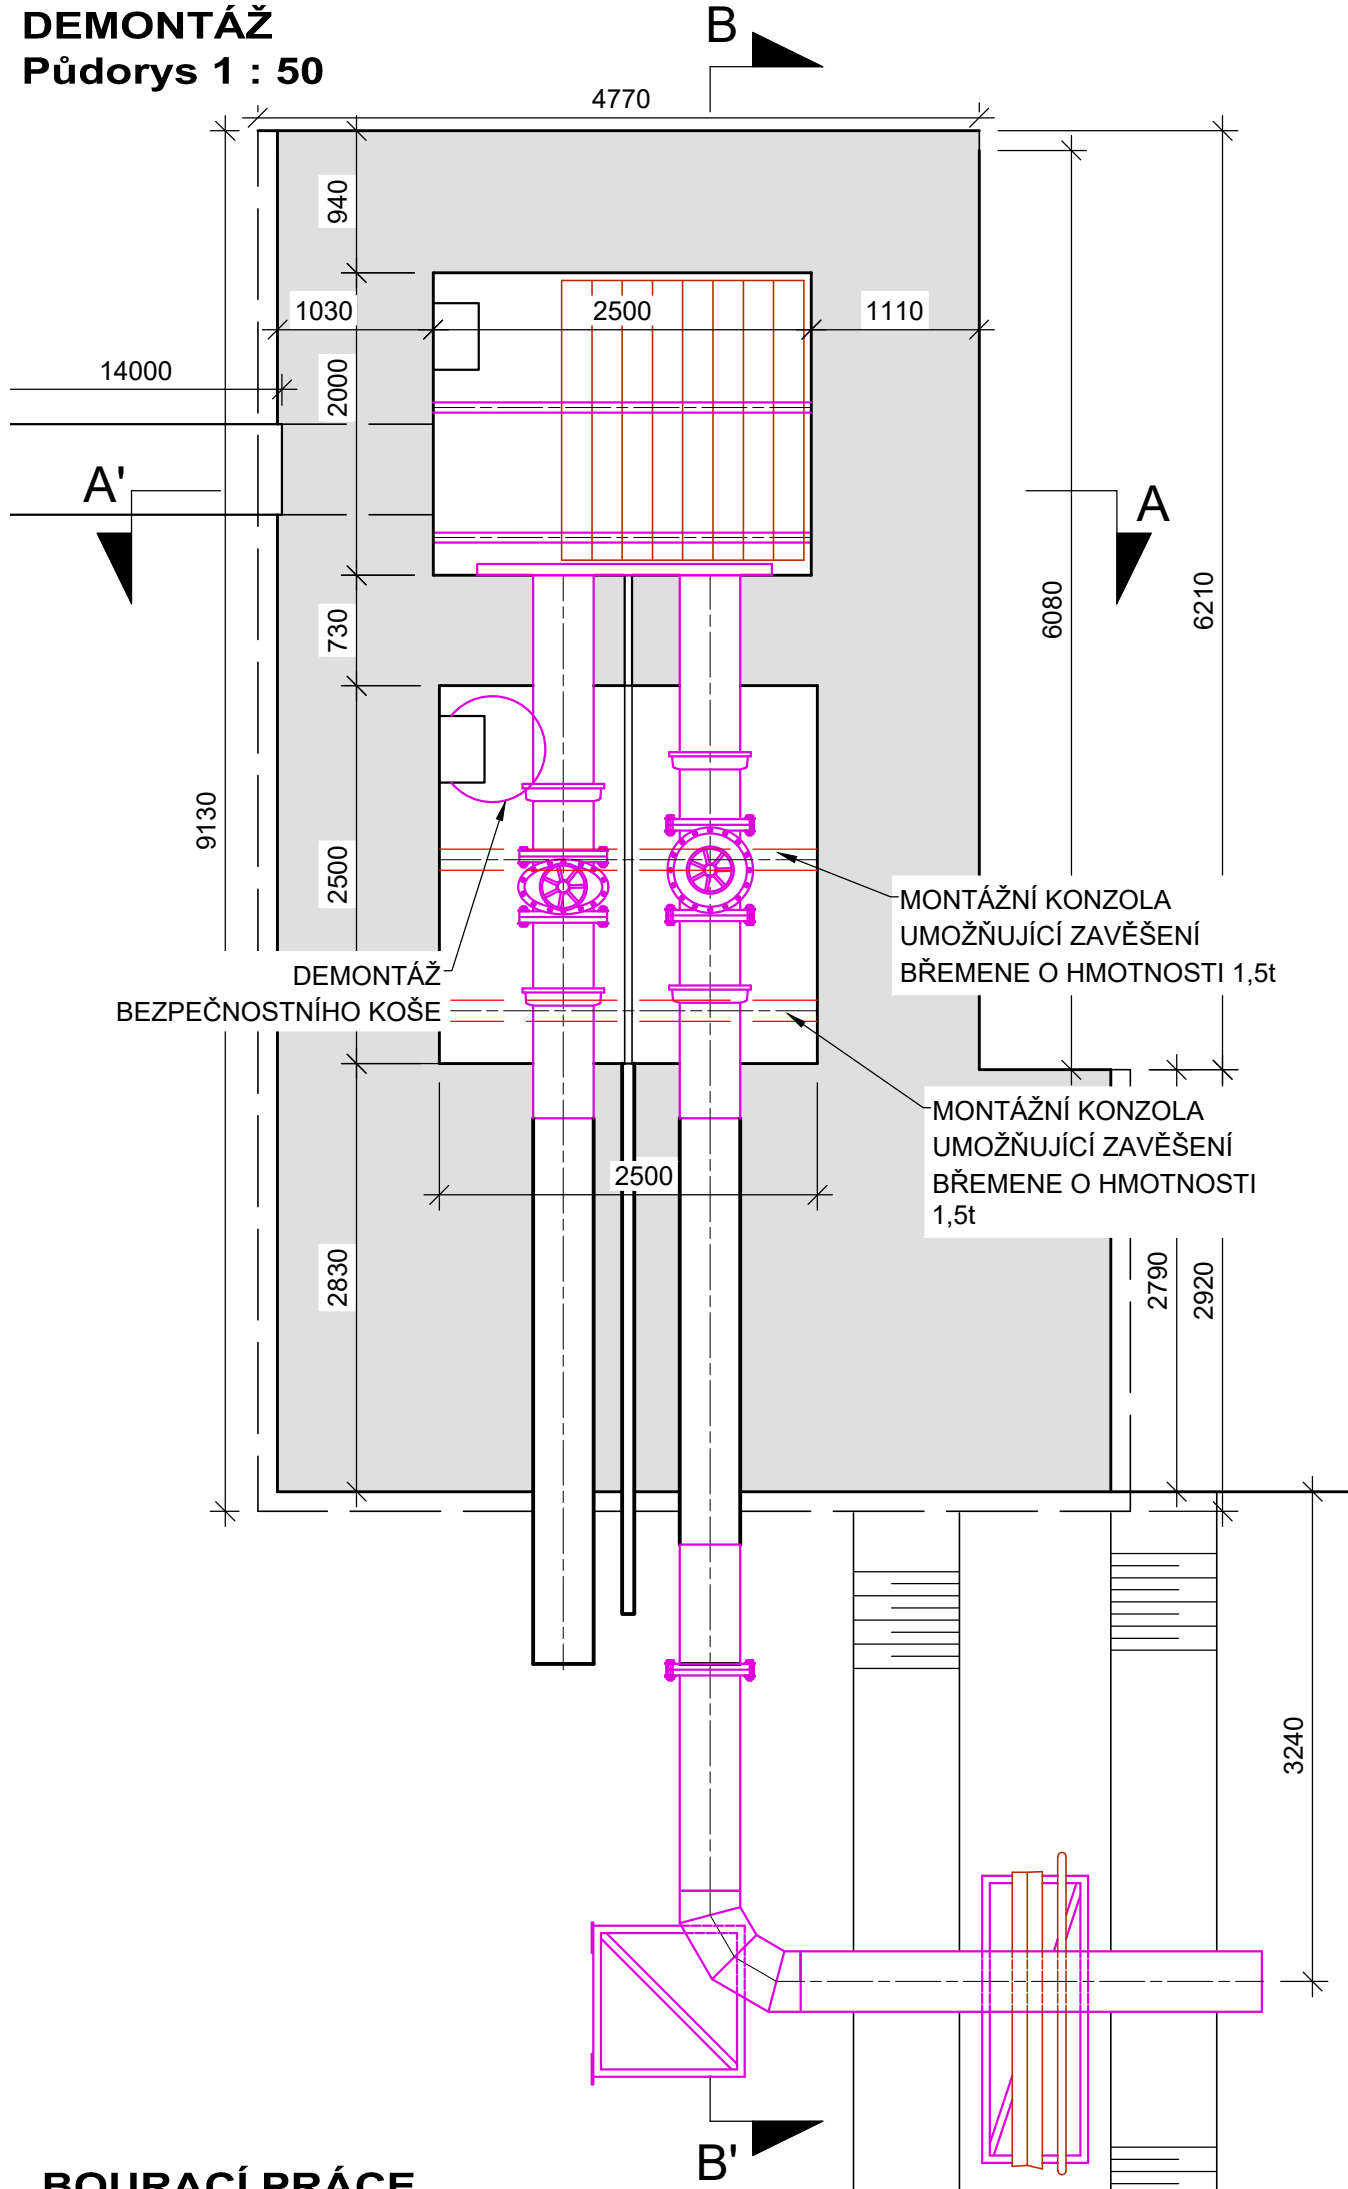


BOURACÍ PRÁCE
Půdorys 1 : 50

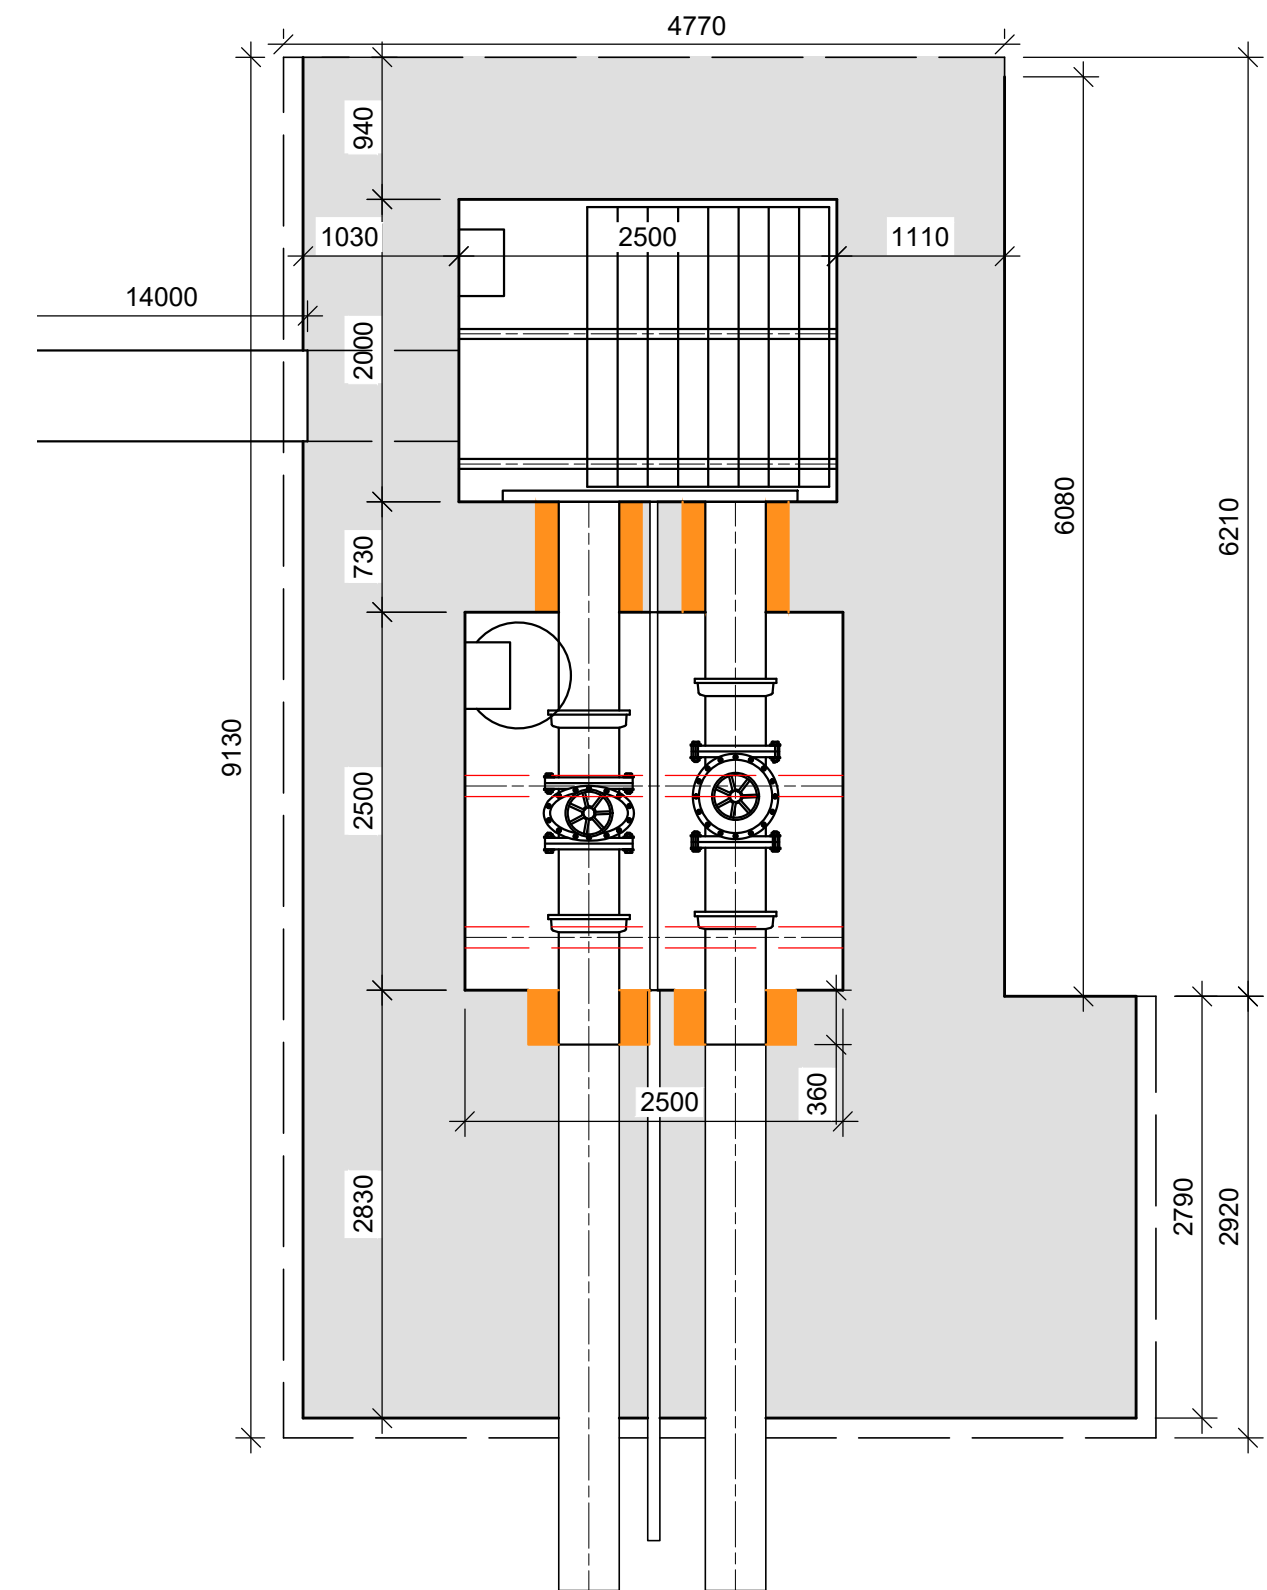


DEMONTÁŽ
Řez A-A' 1 : 50

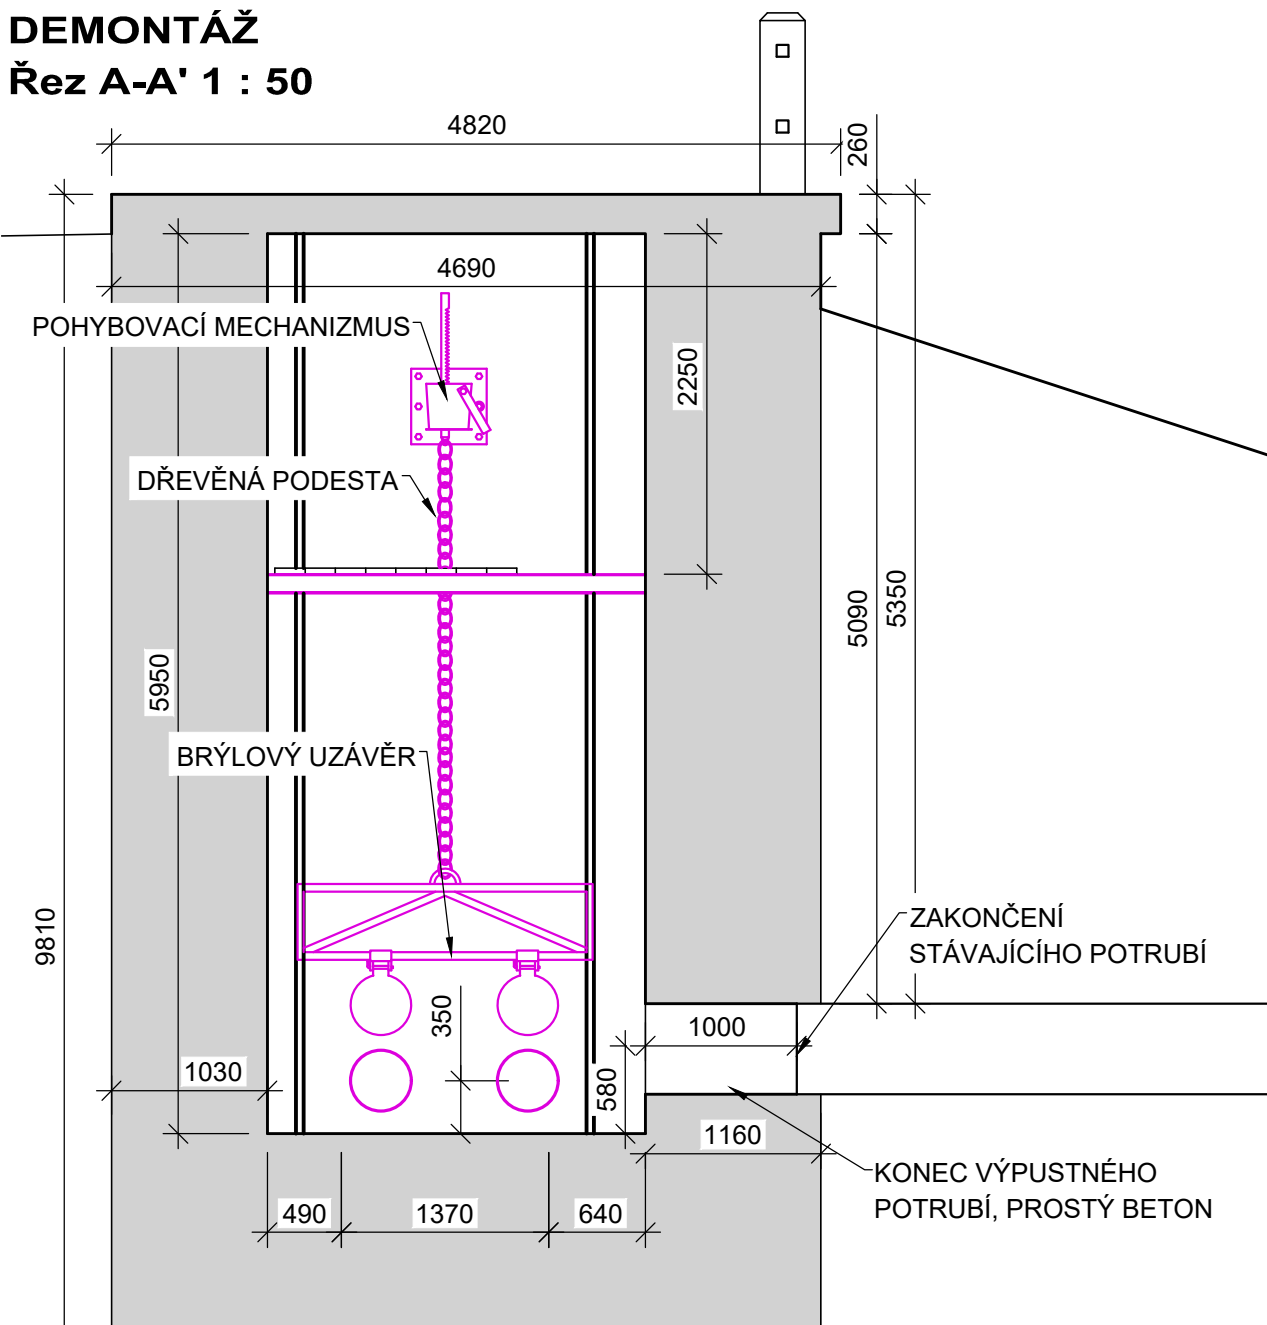


BOURACÍ PRÁCE
Řez A-A' ETAPA 2
1 : 50

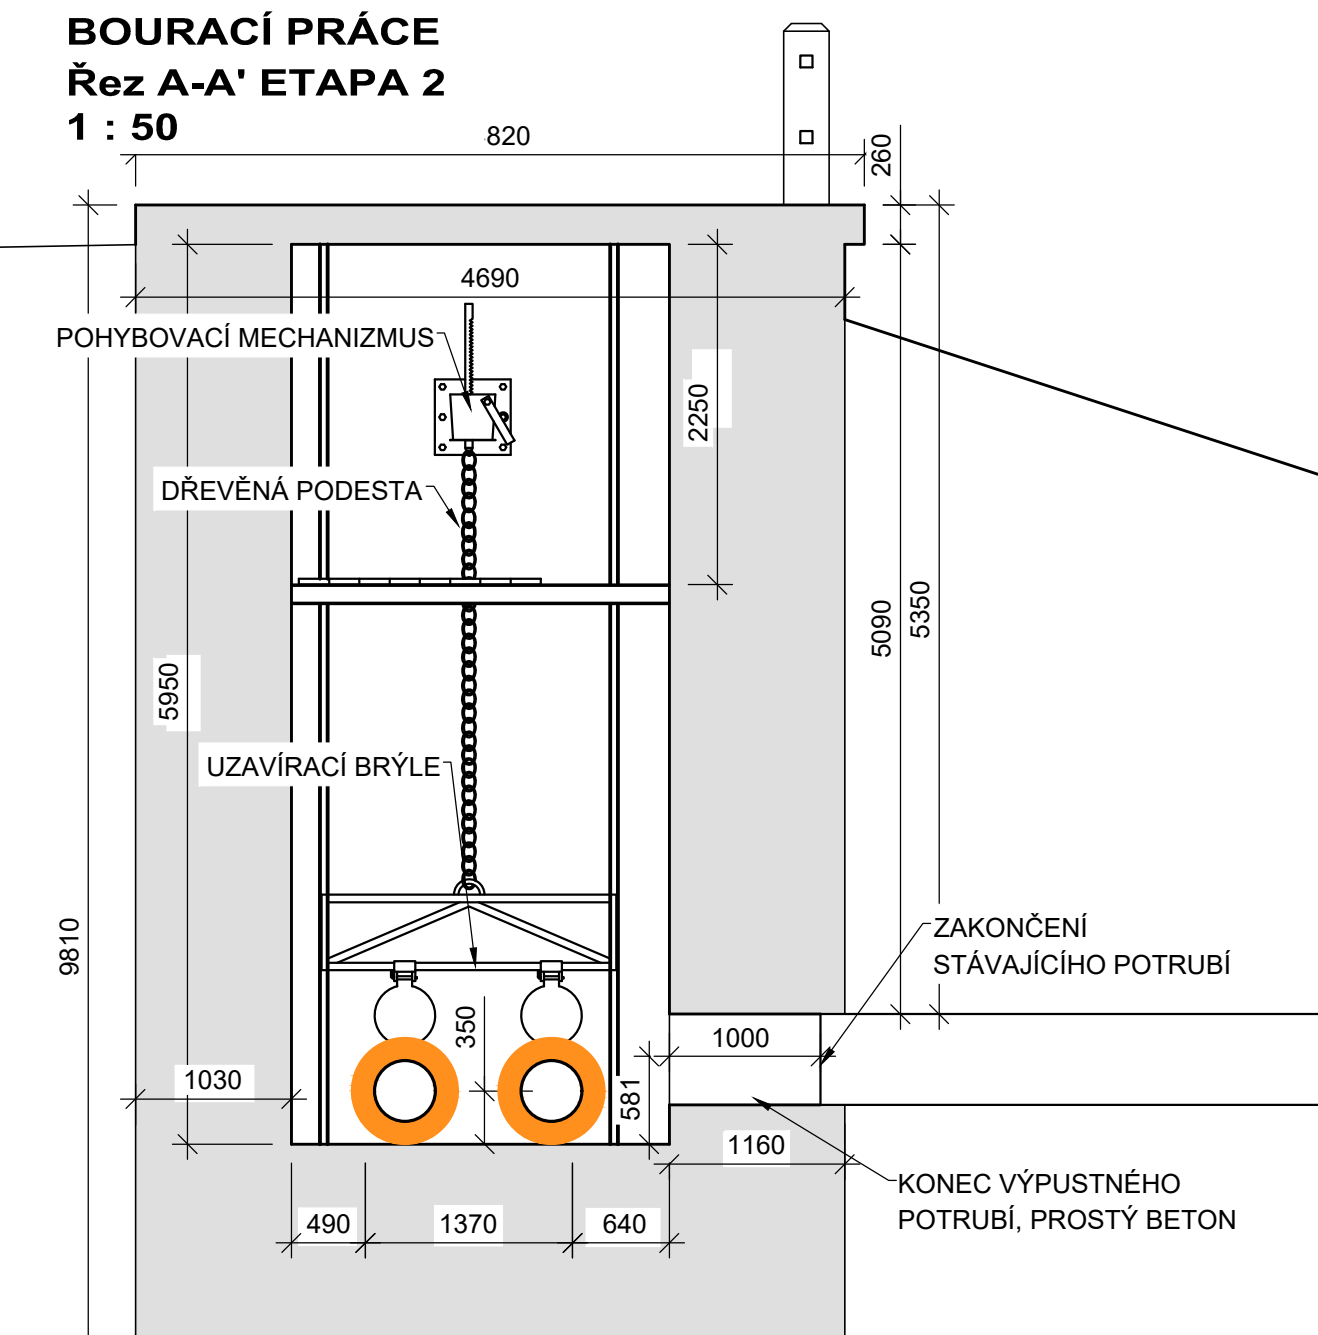


BOURACÍ PRÁCE
DETAIL D1
VRTACÍ SCHÉMA
Podélný řez 1 : 25

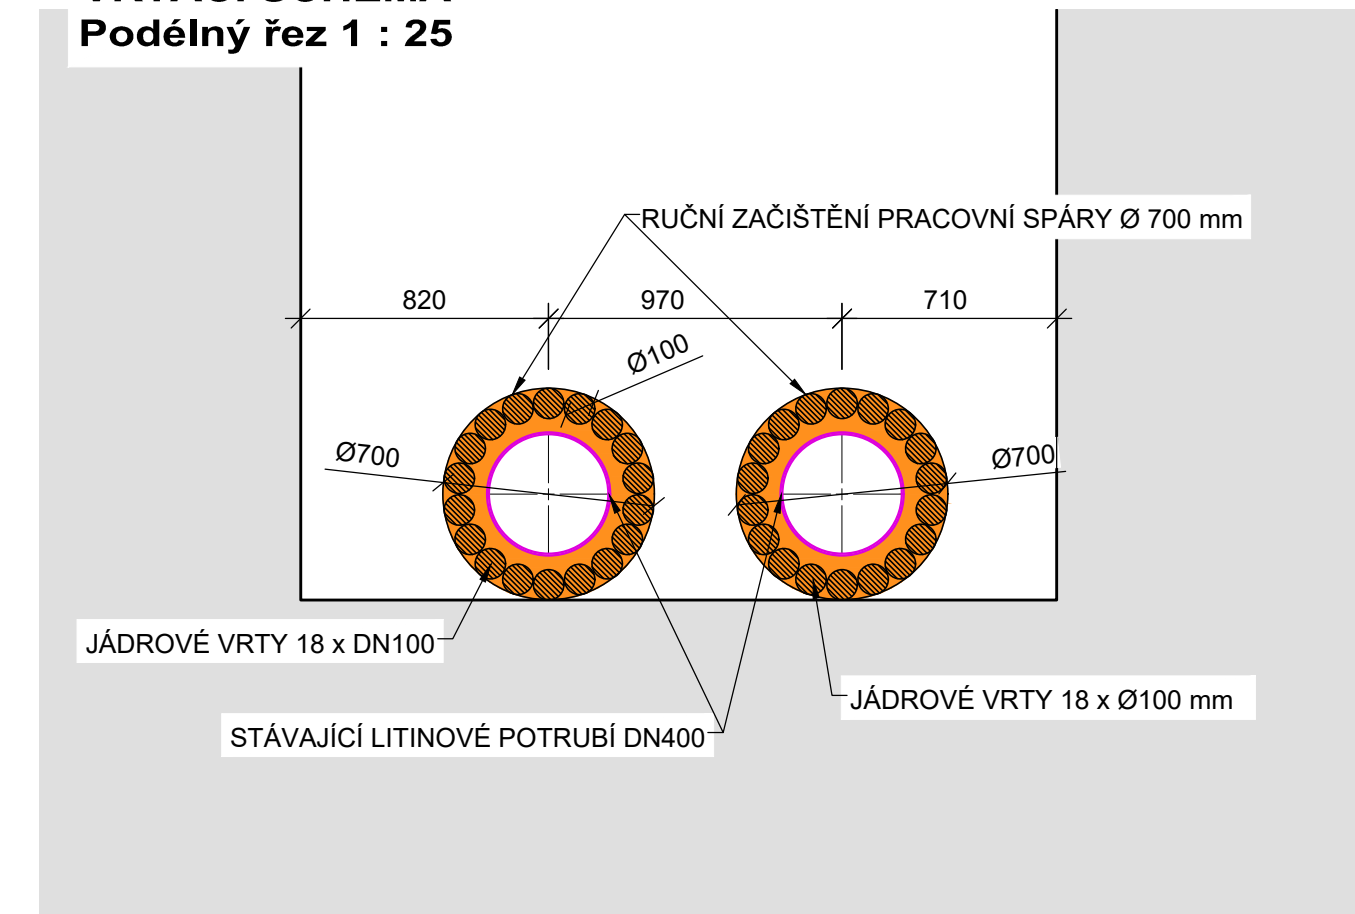


DEMONTÁŽ
Řez B-B' 1 : 50

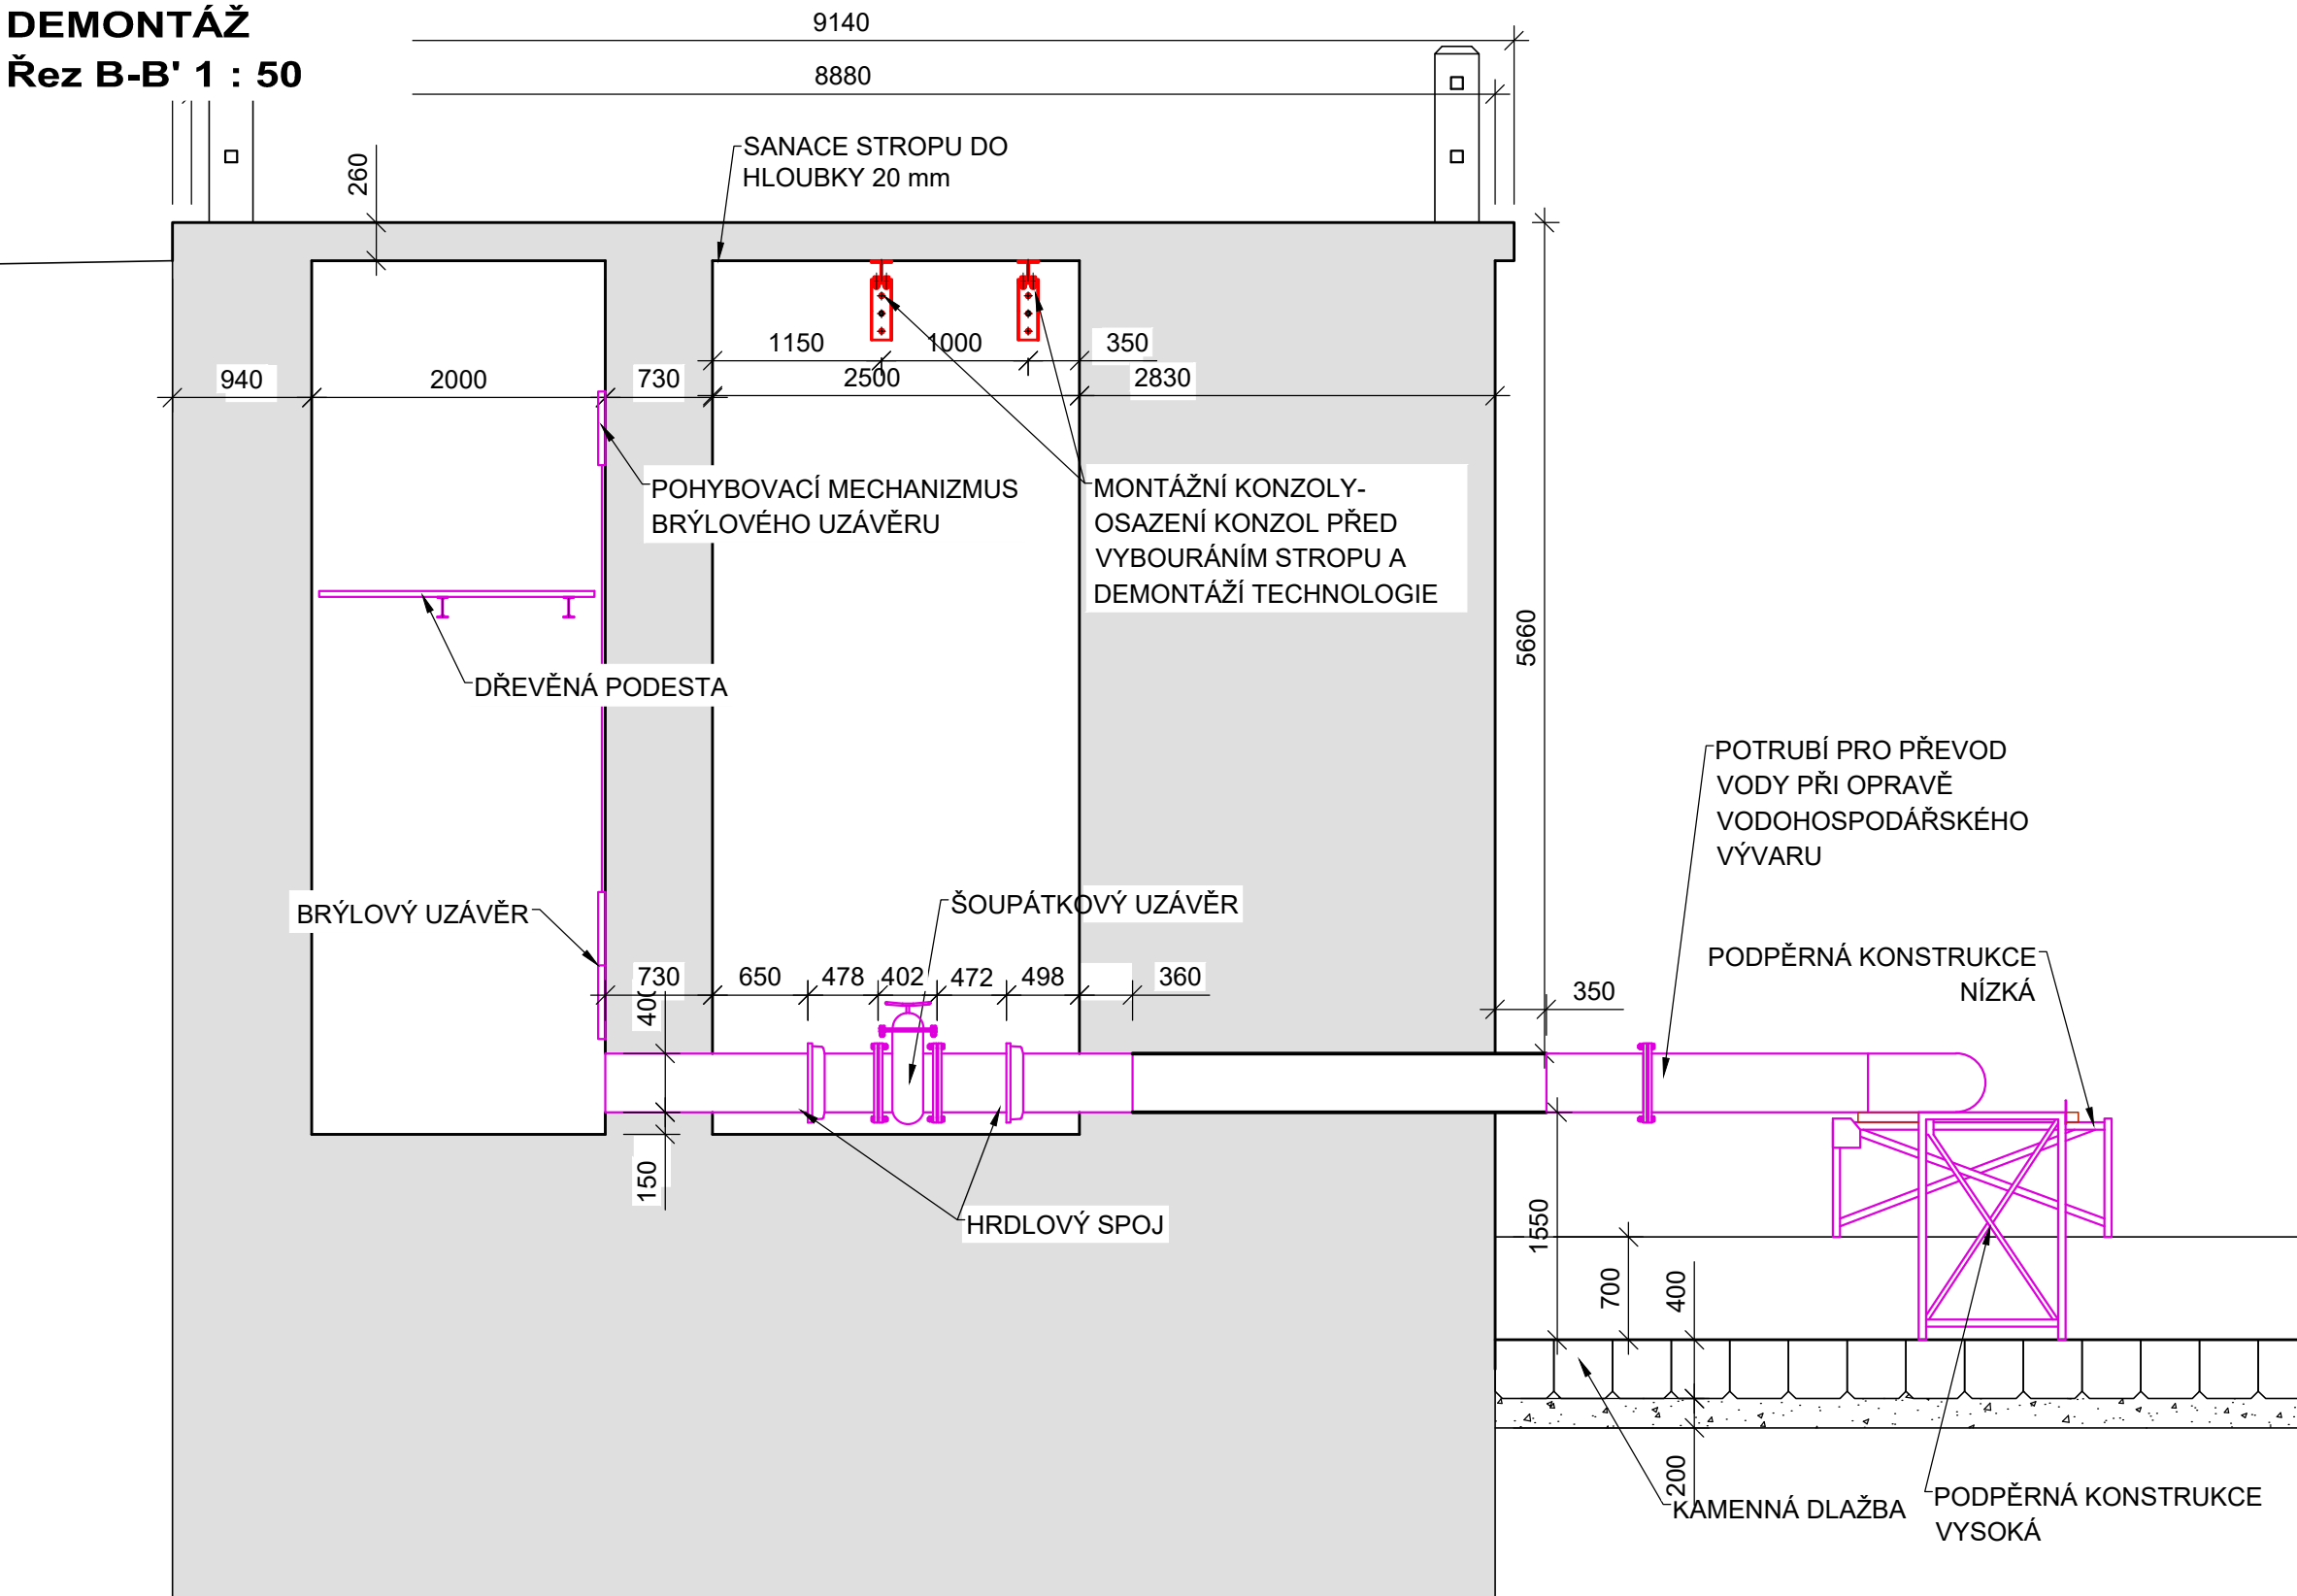

BOURACÍ PRÁCE
Řez B-B' ETAPA 2
1 : 50

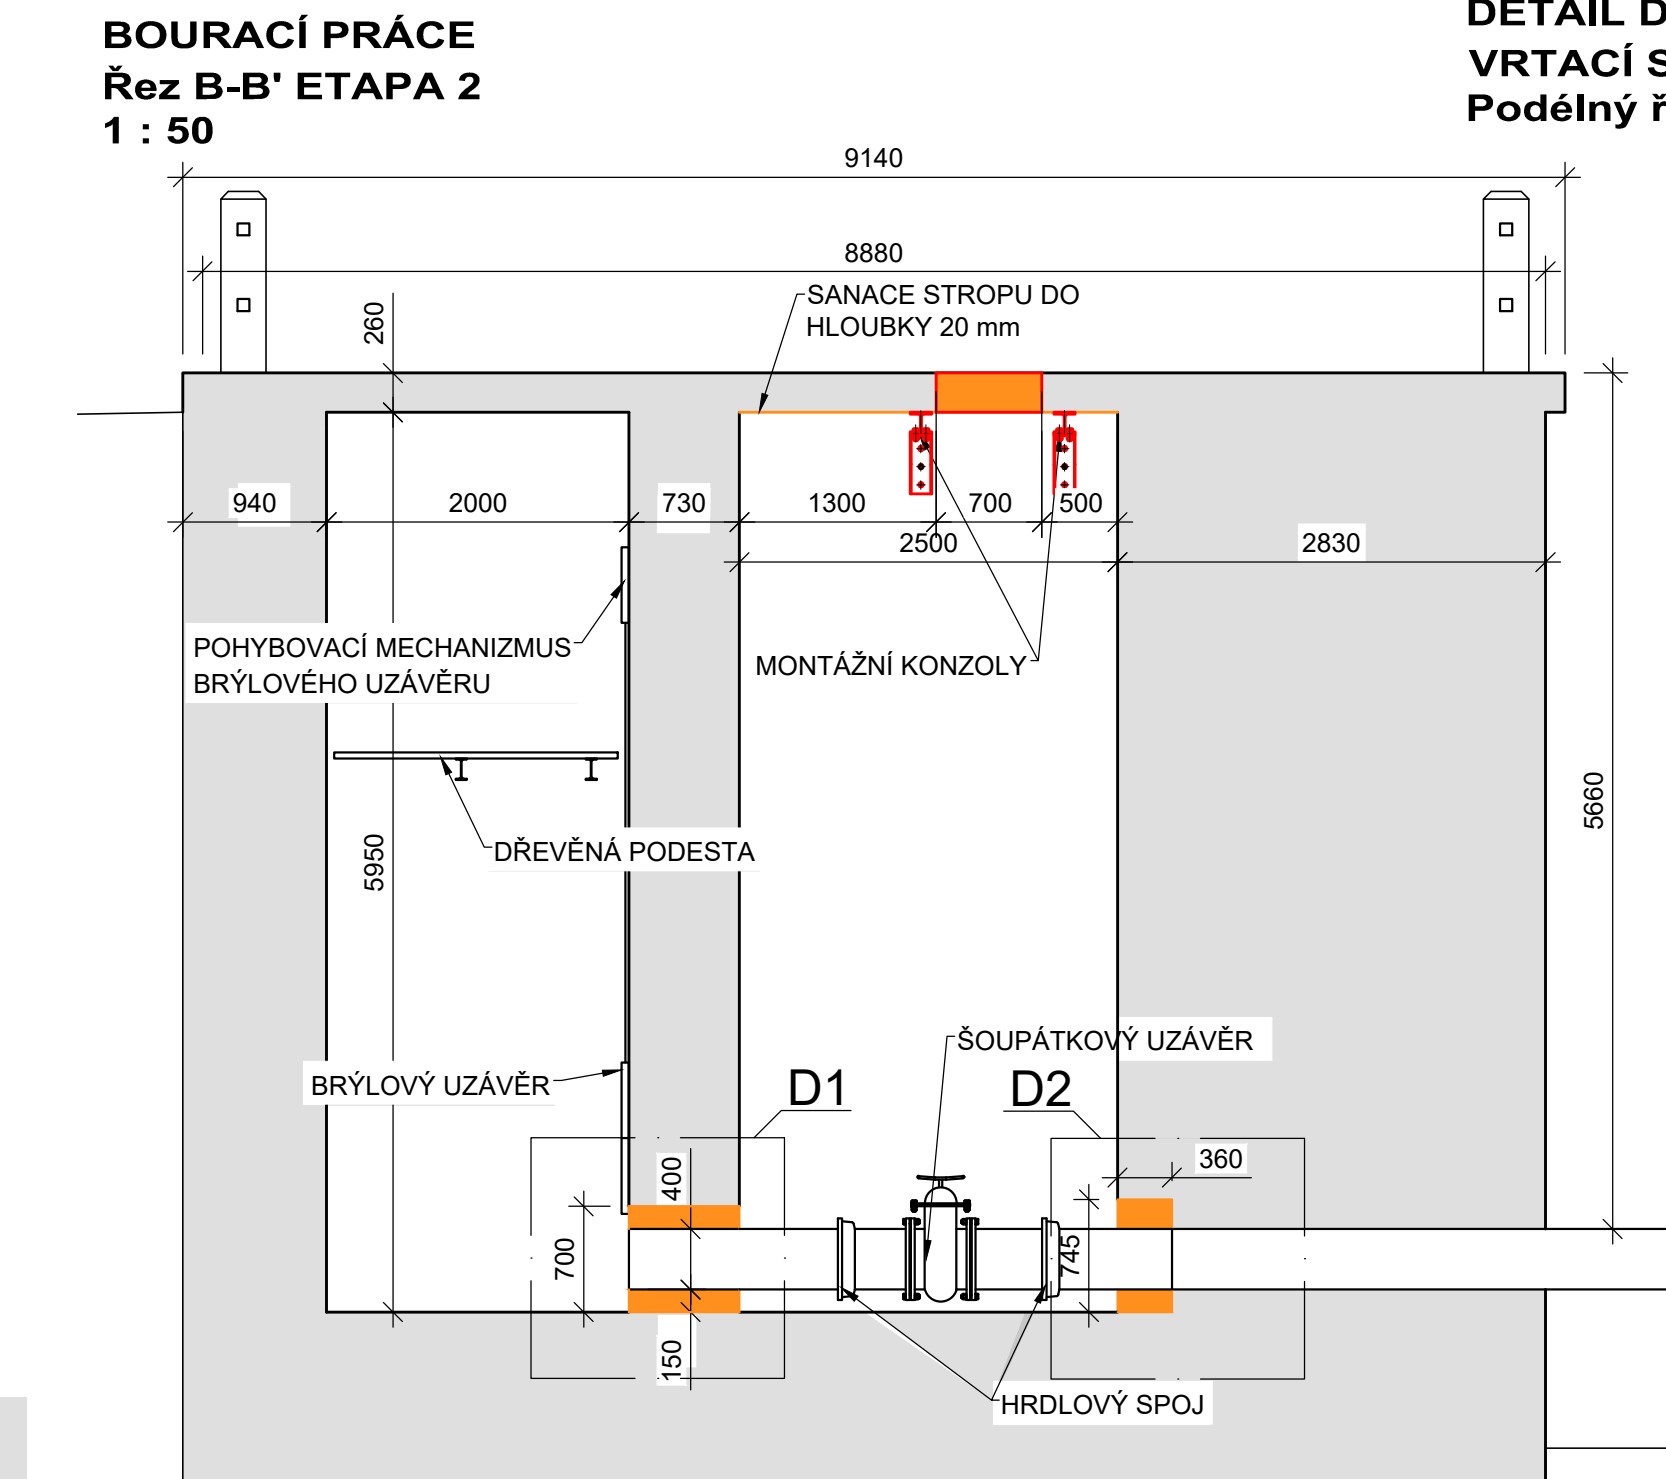

BOURACÍ PRÁCE
DETAIL D1
VRTACÍ SCHÉMA
Příčný řez 1 : 25

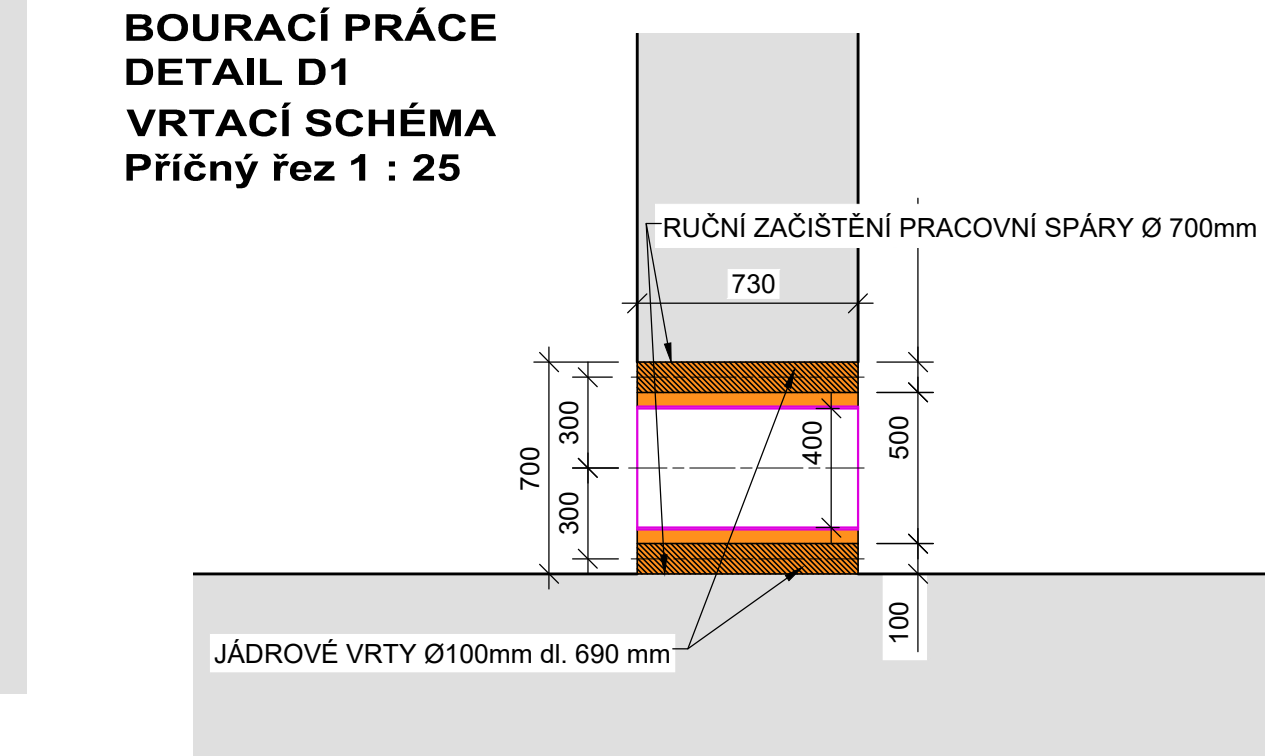


MONTÁŽNÍ KONZOLA
UMOŽŇUJE ZAVĚŠENÍ
OSAMĚLÉHO BŘEMENE O
HMOTNOSTI 1,5t


LEGENDA

- ŽELEZOBETONOVÁ KONSTRUKCE
- BOURÁNÍ
- JÁDROVÉ VRTY
- PODSYP
- STÁVAJÍCÍ KONSTRUKCE
- NOVÉ KONSTRUKCE
- DEMONTÁŽ V RÁMCI PS 21
- DŘEVO


BOURACÍ PRÁCE
BOURÁNÍ STROPU
1 : 50

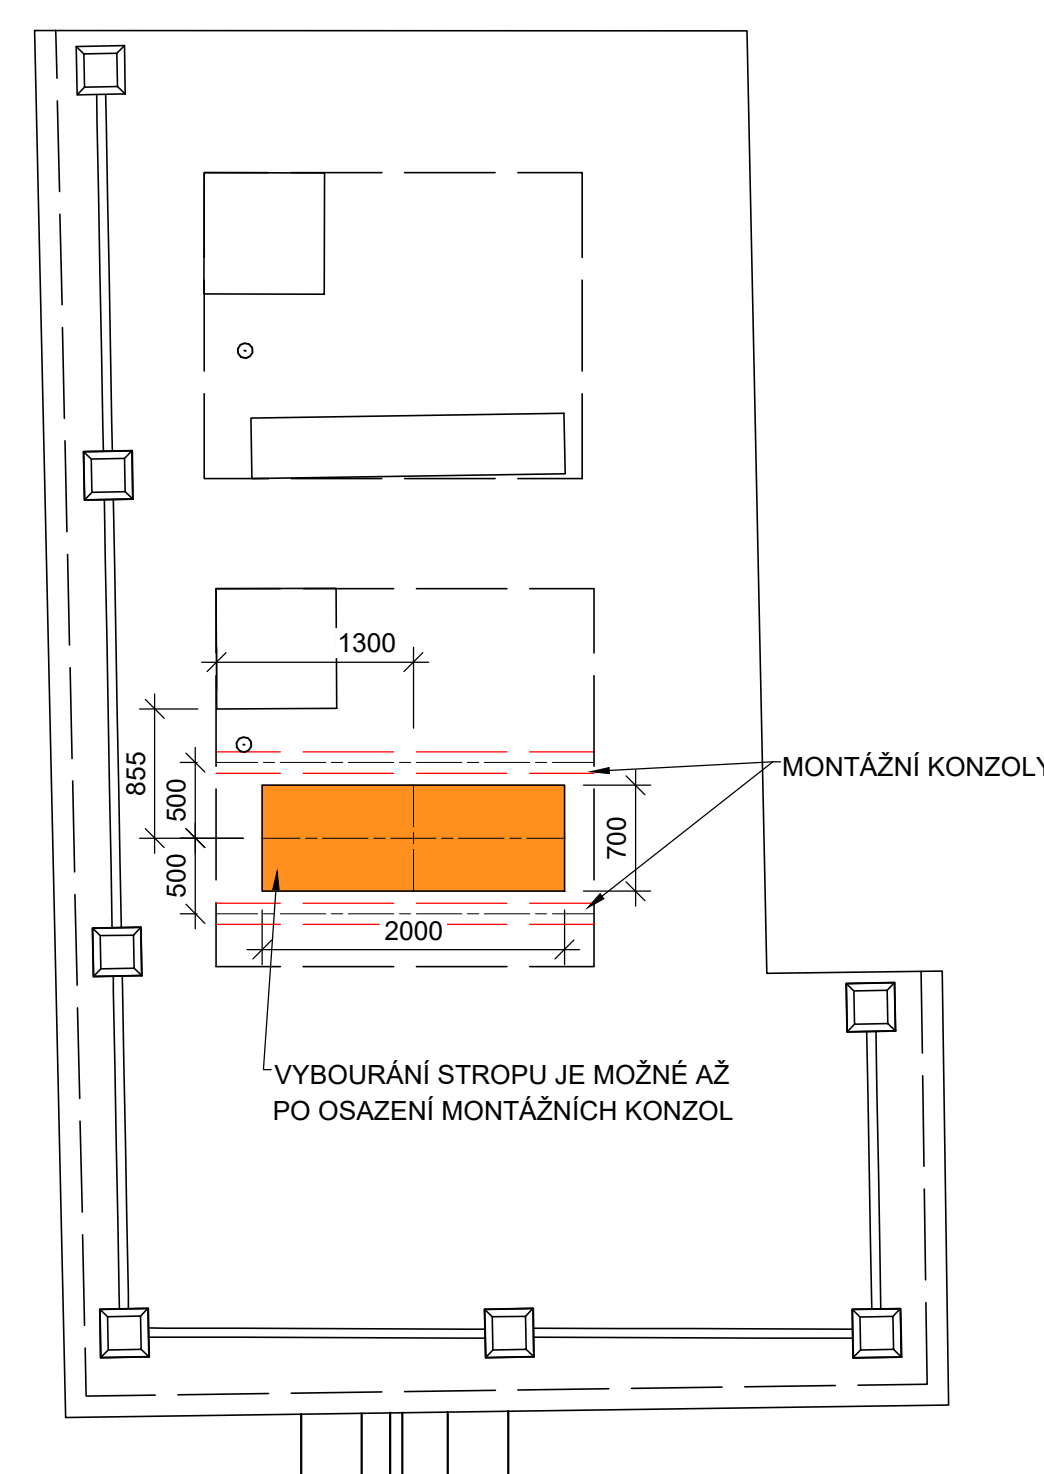

BOURACÍ PRÁCE
DETAIL D2
VRTACÍ SCHÉMA
Podélný řez 1 : 25

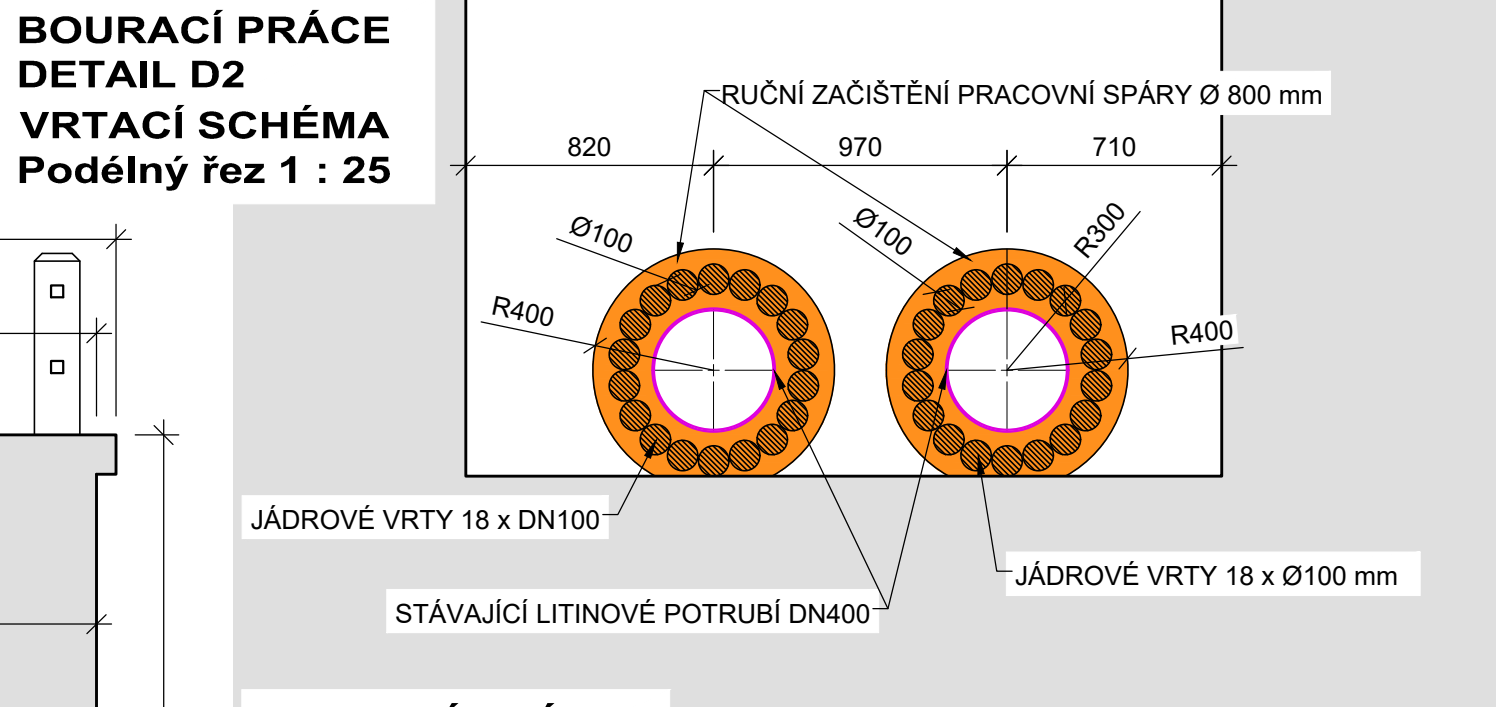

BOURACÍ PRÁCE
DETAIL D2
VRTACÍ SCHÉMA
Příčný řez 1 : 25

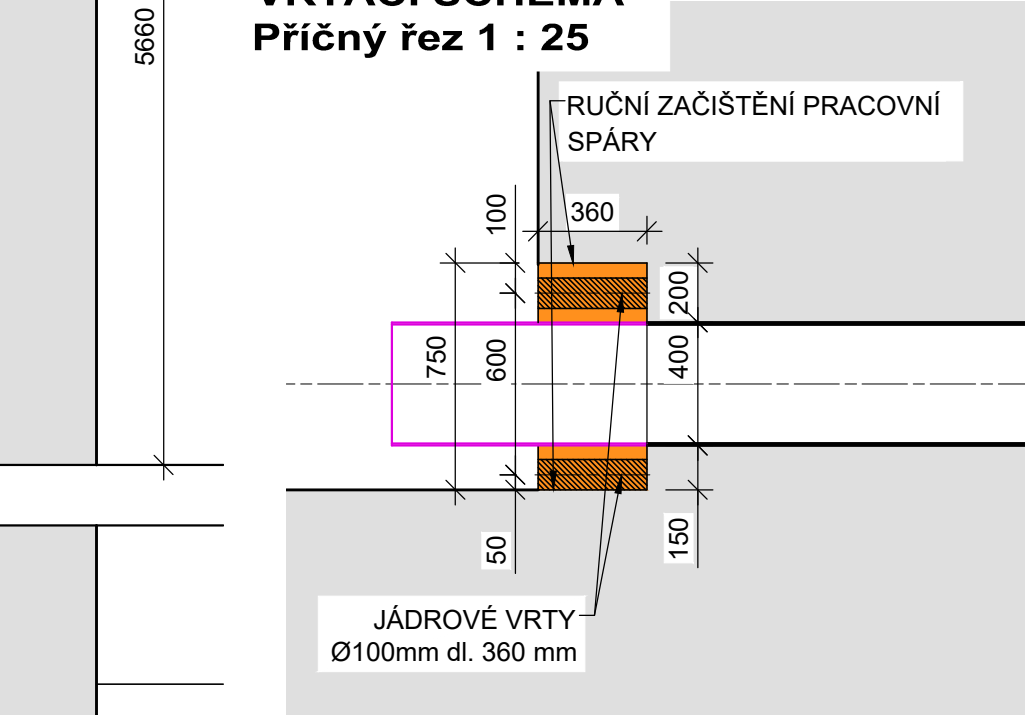

DOPORUČENÝ POSTUP PRACÍ

- ODBOURÁNÍ STROPU DO HLOUBKY 20 mm
- OČIŠTĚNÍ STROPU TLAKOVOU VODOU
- NÁTĚR STROPU EPOXYDOVÝM SPOJOVACÍM MÚSTKEM
- SANACE STROPU BETONOVOU SMĚSÍ R4 S PŘÍDAVKEM SKELNÝCH VLÁKEN, NESMRŠTITELNÁ, TLOUŠŤKA 30 mm
- OSAZENÍ MONTÁŽNÍCH KONZOL DO VHLKÉ SMĚSI
- VYBOURÁNÍ STROPU
- DEMONTÁŽ TECHNOLOGIE
- ODVRTÁNÍ A BOURÁNÍ

CELKOVÁ HMOTNOST DEMONTOVANÝCH PRVKŮ:
OCELOVÉ KONSTRUKCE 1122 kg.
LITINOVÉ KONSTRUKCE 480 kg.
DŘEVĚNÉ KONSTRUKCE 198 kg.
CELKOVÝ OBJEM BOURACÍCH PRACÍ : 1.1 m³.
JÁDROVÉ VRTY: 36 KUSŮ Ø 100 mm, dl. 0,75m
36 KUSŮ Ø 100mm, dl. 0,36 m

Výškový systém Balt p.v.

Souřadný systém S-JTSK

3			
2			
1			
REVIZE	POPIS	DATUM	SCHVÁLIL

Sweco Hydroprojekt a.s. Ústředí Praha Táborská 31, 140 16 Praha 4; praha@sweco.cz; www.sweco.cz				<div>SWECO</div> <div>Sustainable engineering and design</div> <div></div>	
VYPRACOVAL	Ing. Bláha	HIP	Ing. Klimeš	T. KONTROLA	Ing. Klimeš
PROJEKTANT	Ing. Klimeš	ŘEDITEL DIVIZE	Ing. Matějček	DATUM	03/2021
OBJEDNATEL	Povodí Vltavy, státní podnik			OKRES	Žďár nad Sázavou
AKCE:	VD Strž - rekonstrukce SV a úprava vzdušního líce hráze			ČÍSLO ZAKÁZKY	11 9228 01 01
				STUPEŇ	DSR
				FORMÁT	8x44
				MÉRÍTKO	1:25, 1:50
				ARCHIVNÍ ČÍSLO	001978/21/1
ČÁST STAVBY	Úprava strojovny			SO/PS	SO 11, PS 21
PŘÍLOHA:	Bourací práce a demontáž			ČÍSLO PŘÍLOHY	D.1.11.1
					h

Tato dokumentace včetně všech příloh (s výjimkou dat poskytnutých objednatel) je duševním vlastnictvím akciové společnosti Sweco Hydroprojekt a.s. Objednatel této dokumentace je oprávněn ji využít k účelům vyplývajícím z uzavření smlouvy bez jakéhokoliv omezení. Jiné osoby (jak fyzické, tak právnické) nejsou bez předchozího výslovného souhlasu objednatele oprávněny tuto dokumentaci ani její části jakkoli využívat, kopírovat (ani jiným způsobem rozmnožovat) nebo zřizovat další osvědčení.

Poznámka: Podpis zpracovatelů jsou připojeny pouze k výtisku číslo 01 nebo originálu přílohy (matrice).