


VD STRŽ - REKONSTRUKCE SV A ÚPRAVA VZDUŠNÍHO LÍCE HRÁZE

SITUACE ŠIRŠÍCH VZTAHŮ 1 : 10 000

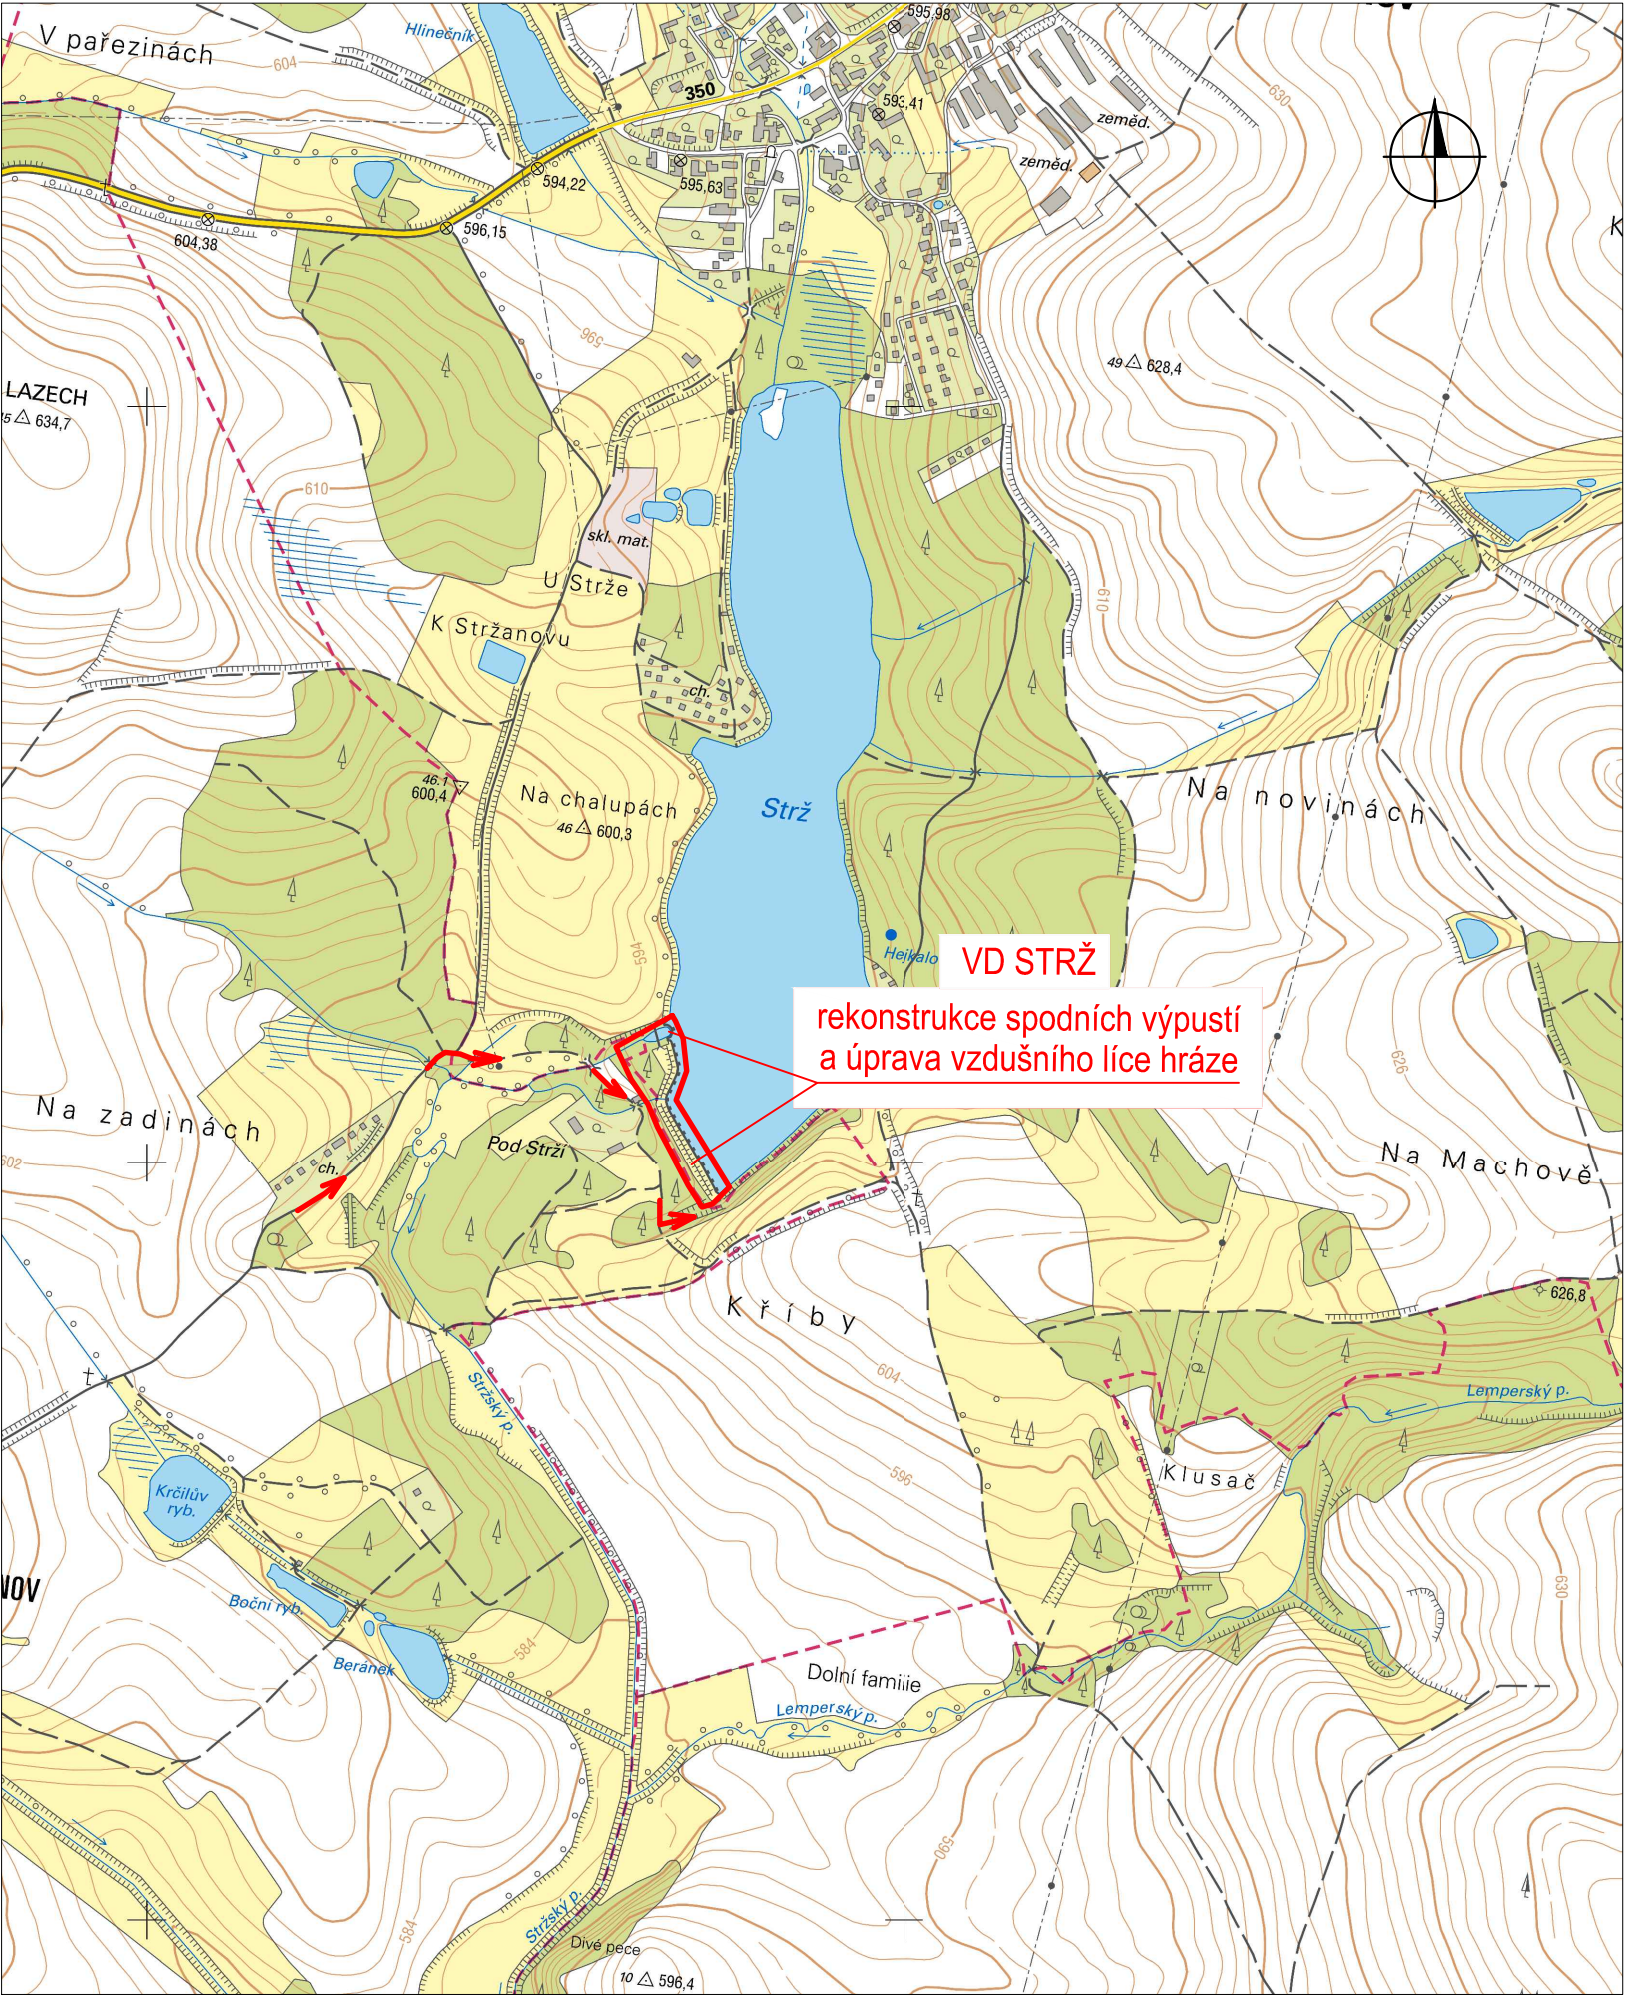

Výškový systém : Bpv → PŘÍJEZD

Sweco Hydroprojekt a.s. Ústředí Praha Táborská 31, 140 16 Praha 4; praha@sweco.cz; www.sweco.cz				SWECO 	
VYPRACOVAL	Ing. Klimeš	HIP	Ing. Mandlík	T. KONTROLA	Ing. Klimeš
PROJEKTANT	Ing. Klimeš	ŘEDITEL DIVIZE	Ing. Matějček	DATUM	04/2021
OBJEDNATEL	Povodí Vltavy, státní podnik			ČÍSLO ZAKÁZKY	11 9228 01 01
 Povodí Vltavy, státní podnik Holečkova 3178/8, 150 00 PRAHA 5				PRACOVISTĚ : Oddělení projektových činností Litvínovická 709/5 370 01 České Budějovice tel. 387 683 111	
				VED. PRACOVISTĚ : Ing. P. FILIP	
VYPRACOVAL : Olga KOUBOVÁ		HLIN.Ž.PROJEKTU : Ing. D. KROPÍK			
AKCE : VD STRŽ - REKONSTRUKCE SV A ÚPRAVA VZDUŠNÍHO LÍCE HRÁZE					
PŘÍLOHA : SITUACE ŠIRŠÍCH VZTAHŮ				MĚŘITKO : 1 : 10 000	
STUPEŇ : DSR		OBJEDNATEL : Povodí Vltavy, státní podnik - závod Dolní Vltava			FORMÁT : 2 x A4
KRAJ : VYSOČINA	DATUM : DUBEN 2021		ČÍSLO ZAK. : 720/2603/20		ČÍSLO PŘÍLOHY : C.1.