



VD STRŽ - REKONSTRUKCE SV A ÚPRAVA VZDUŠNÍHO LÍCE HRÁZE  
SO 12,13,14 REKONSTRUKCE LÁVKY A SCHODIŠŤ


ROZVINUTÝ SCHEMATICKÝ PODÉLNÝ ŘEZ OSOU 1:50

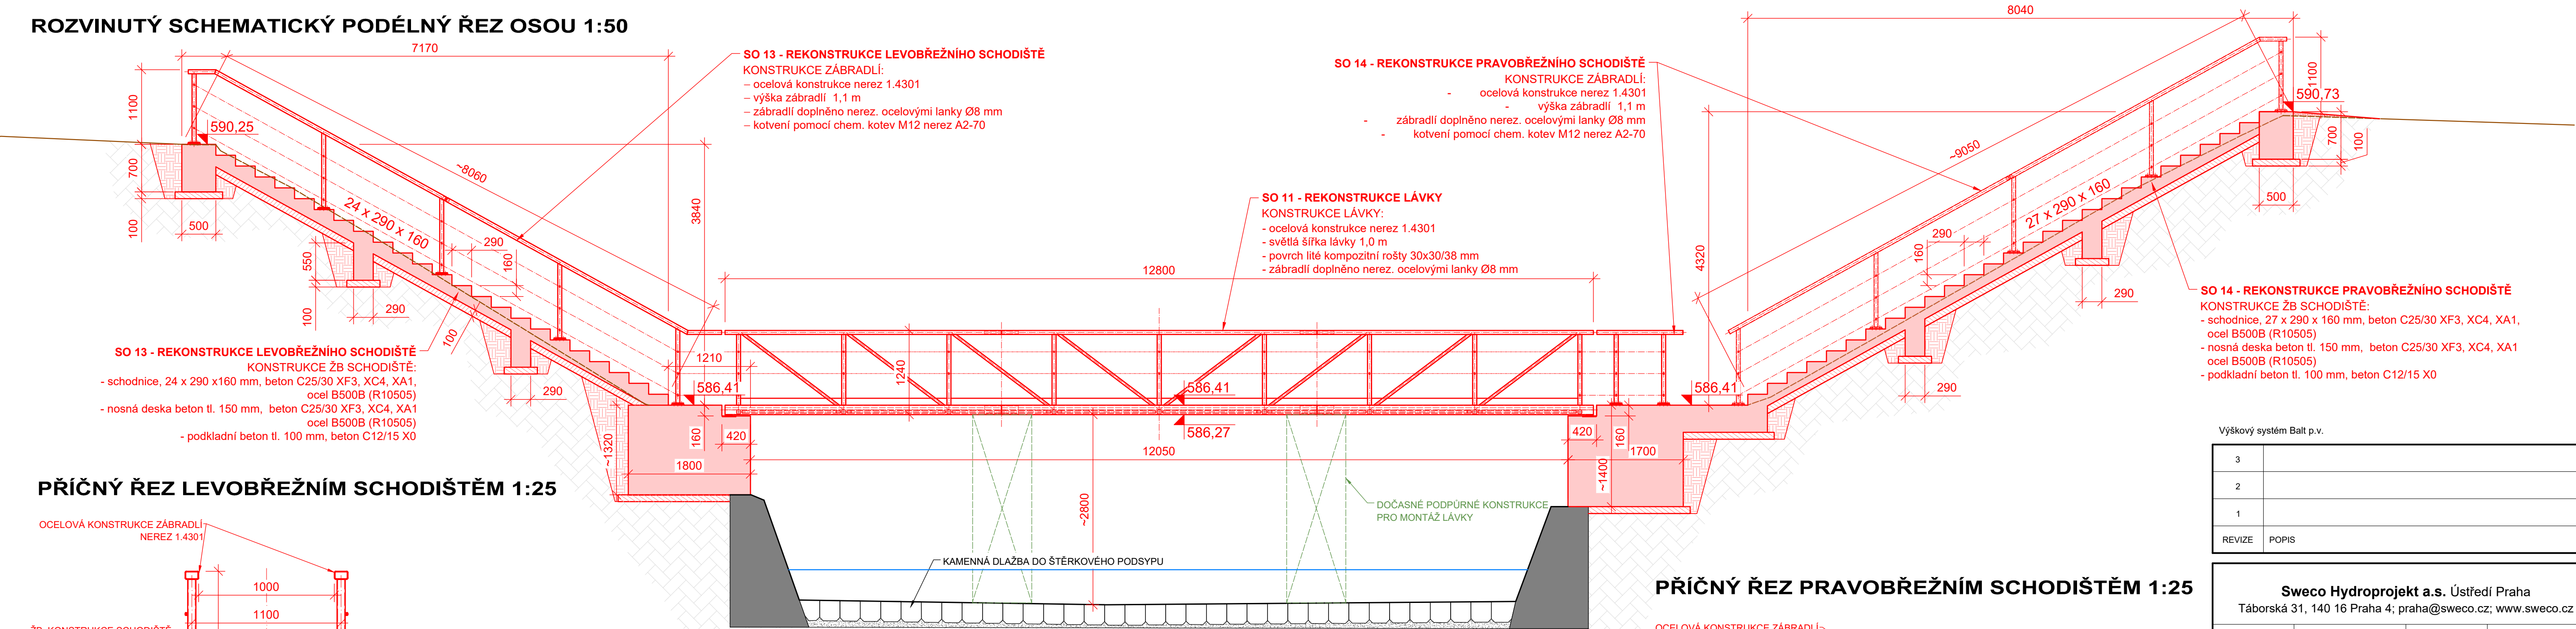

PŘÍČNÝ ŘEZ LEVOBŘEŽNÍM SCHODIŠTĚM 1:25

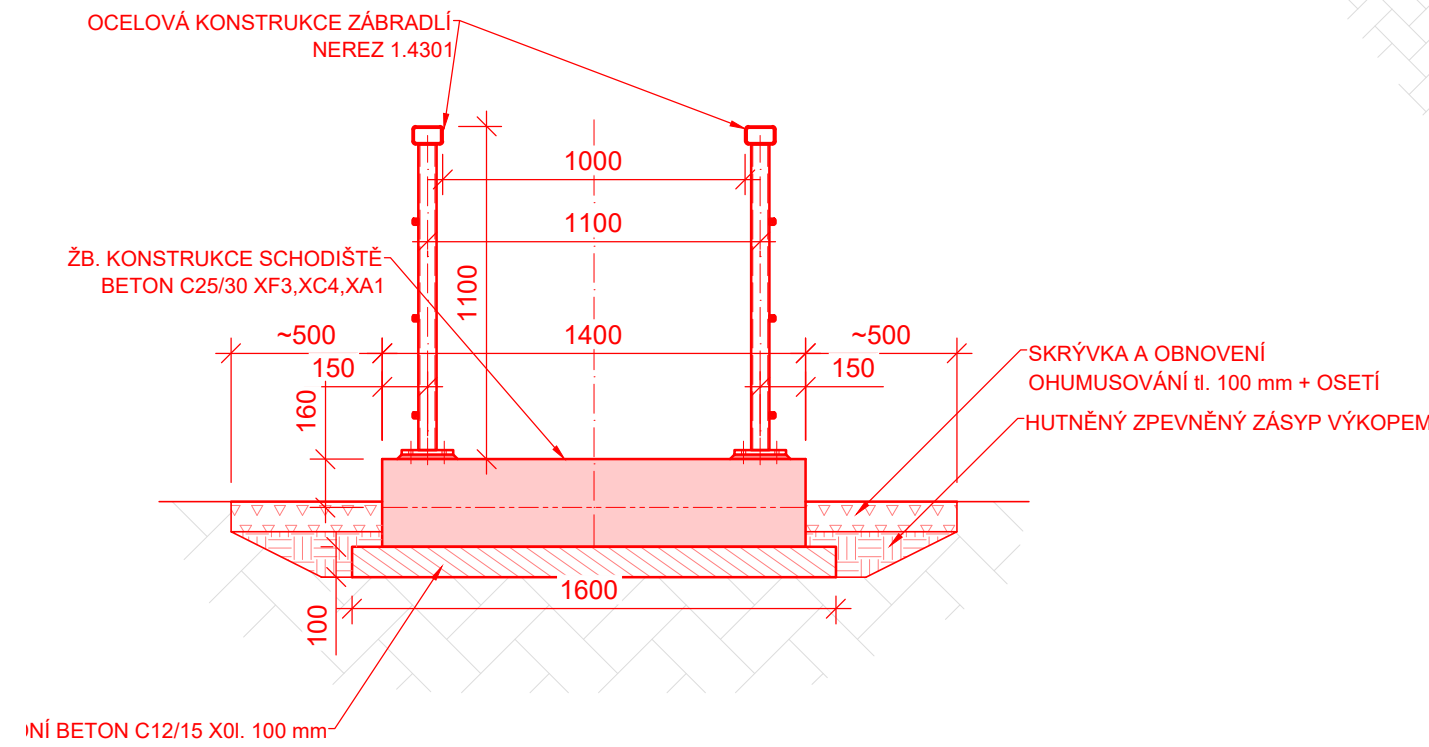

PŘÍČNÝ ŘEZ PRAVOBŘEŽNÍM SCHODIŠTĚM 1:25

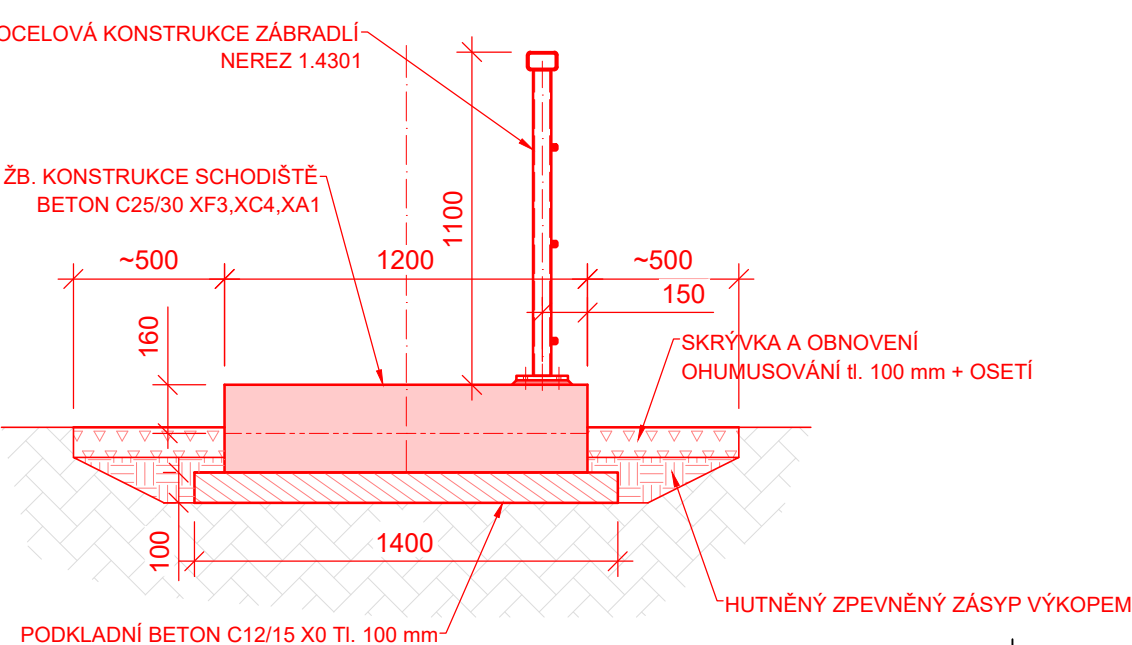

**SO 14 - REKONSTRUKCE PRAVOBŘEŽNÍHO SCHODIŠTĚ**  
KONSTRUKCE ŽB SCHODIŠTĚ:  
- schodnice, 27 x 290 x 160 mm, beton C25/30 XF3, XC4, XA1, ocel B500B (R10505)  
- nosná deska beton tl. 150 mm, beton C25/30 XF3, XC4, XA1 ocel B500B (R10505)  
- podkladní beton tl. 100 mm, beton C12/15 X0

Výškový systém Balt p.v.

Souřadný systém S-JTSK

3			
2			
1			
REVIZE	POPIS	DATUM	SCHVÁLIL

<div><div>Sweco Hydroprojekt a.s. Ústředí Praha</div><div>Táborská 31, 140 16 Praha 4; praha@sweco.cz; www.sweco.cz</div></div>				<div><div>SWECO</div><div>Sustainable engineering and design</div></div>		
VYPRACOVAL	Ing. Bláha	HIP	Ing. Klimeš	T. KONTROLA	Ing. Klimeš	
PROJEKTANT	Ing. Klimeš	ŘEDITEL DIVIZE	Ing. Matějček	DATUM	04/2021	
OBJEDNATEL	Povodí Vltavy, státní podnik			OKRES	Žďár nad Sázavou	
AKCE:	VD Strž - rekonstrukce SV a úprava vzdušního líce hráze			ČÍSLO ZAKÁZKY	11 9228 01 01	
STUPEŇ				DSR		
FORMÁT						
MĚŘITKO				1:50, 25		
ARCHIVNÍ ČÍSLO				002802/21/1		
ČÁST STAVBY	Rekonstrukce lávky a schodišť			SO/PS	SO 12,13,14	
PŘÍLOHA:	Celkový řez SO 12,13,14			ČÍSLO PŘÍLOHY	D.1.10.e	c
					1	

Tato dokumentace včetně všech příloh (s výjimkou dat poskytnutých objednatelem) je duševním vlastnictvím akciové společnosti Sweco Hydroprojekt a.s. Objednatel této dokumentace je oprávněn ji využít k účelům vyplývajícím z uzavřené smlouvy bez jakéhokoli omezení. Jiné osoby (jak fyzické, tak právnické) nejsou bez předchozího výslovného souhlasu objednatele oprávněny tuto dokumentaci ani její části jakkoli využívat, kopírovat (ani jiným způsobem rozmnožovat) nebo zpřístupnit dalším osobám.  
Poznámka: Podpisy zpracovatelů jsou připojeny pouze k výtiskům číslo 01 nebo originálu přílohy (matrici).