


VD STRŽ - REKONSTRUKCE SV A ÚPRAVA VZDUŠNÍHO LÍCE HRÁZE
SO 14 REKONSTRUKCE PRAVOSTRANNÉHO SCHODIŠTĚ

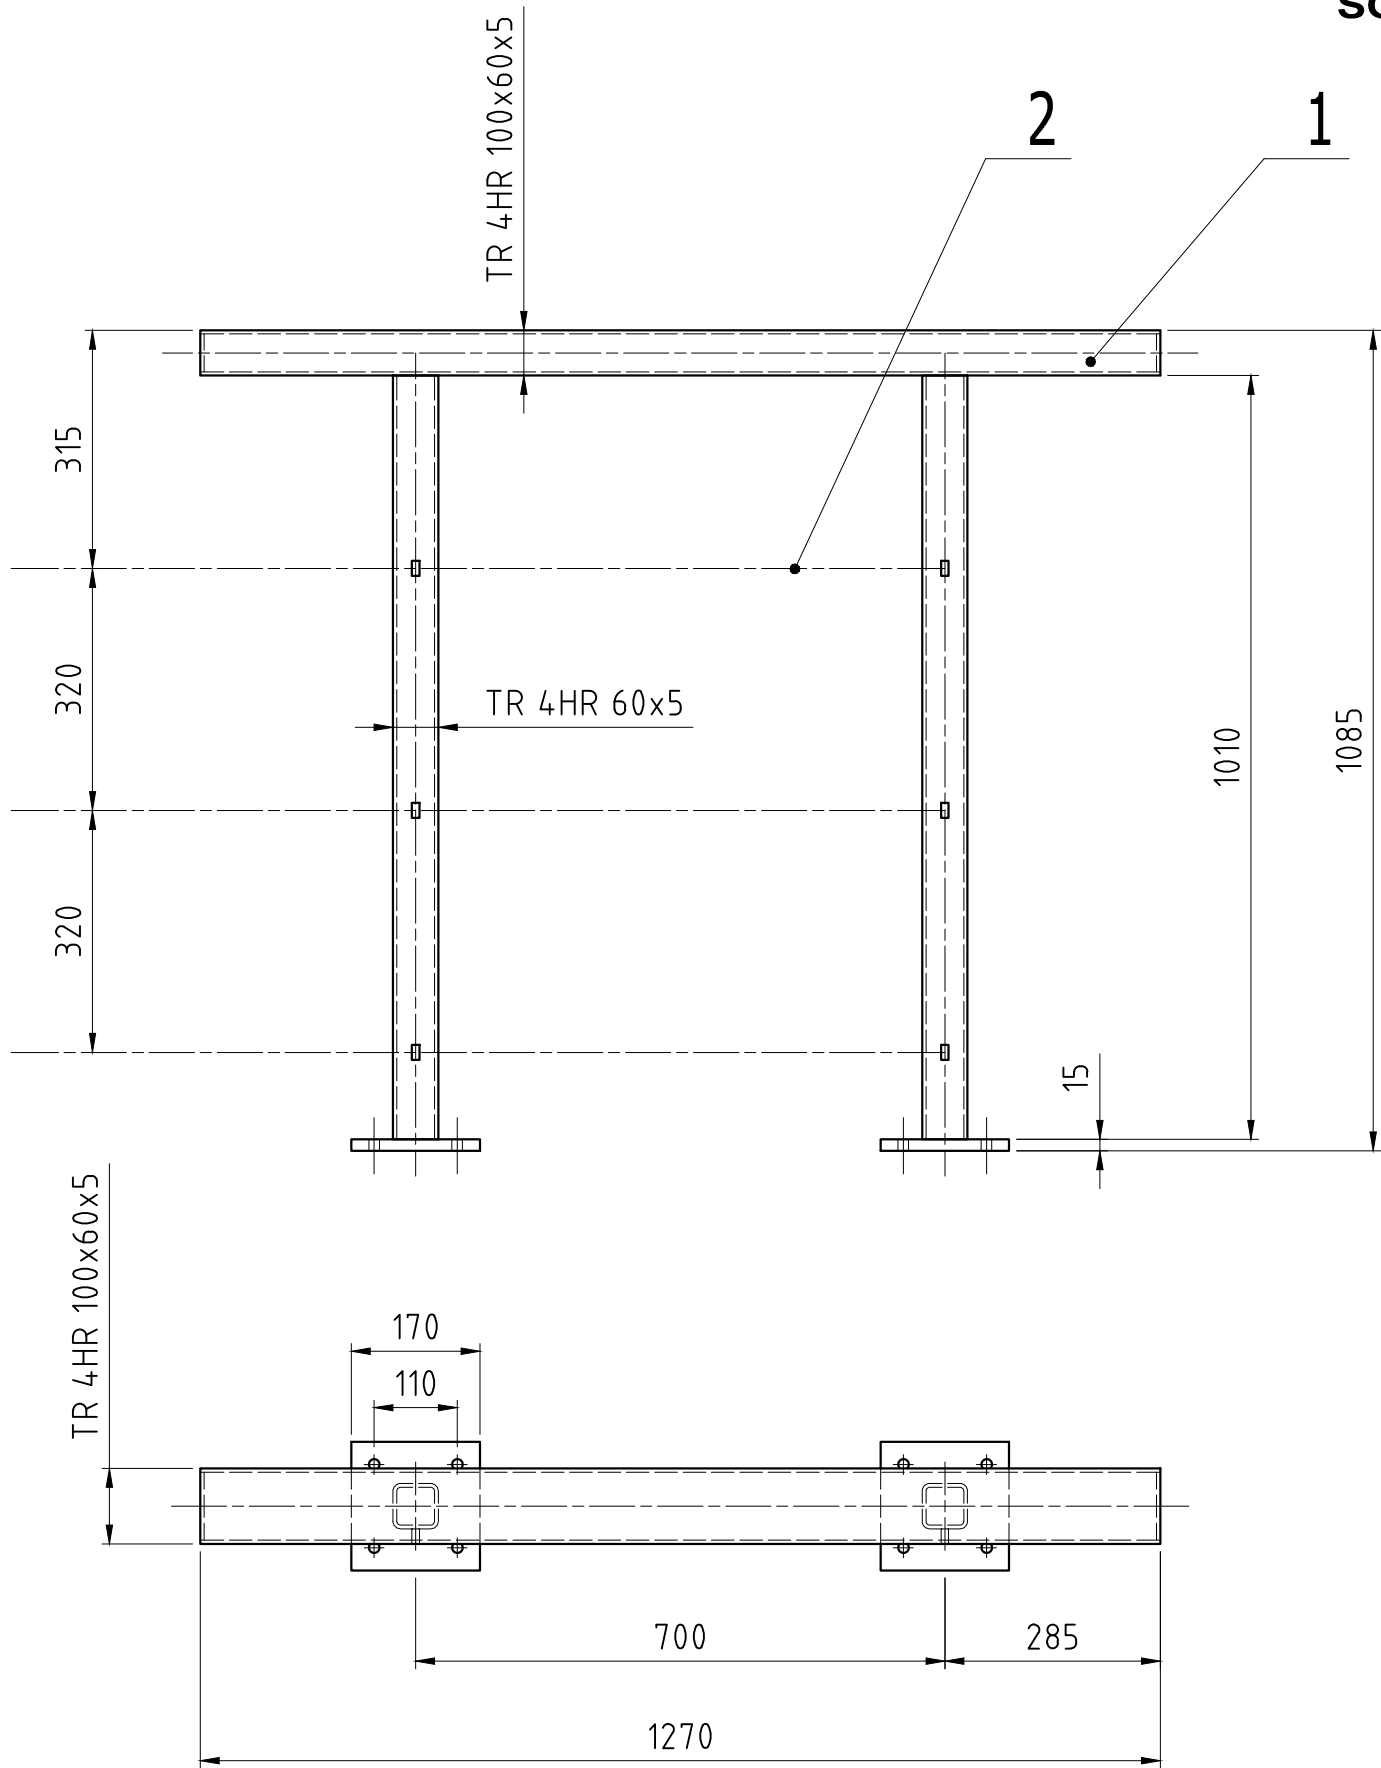


TENTO VÝKRES NENAHAZUJE DÍLENSKOU DOKUMENTACI !

BEZPEČNOSTNÍ LANKA DODAT VČETNĚ NAPÍNÁKŮ, OČNIC A SPOJEK.
KONSTRUKCE BUDE OPATŘENA OTVORY PRO ODTÉKÁNÍ VODY.

POČET KUSŮ NA ZAKÁZKU: 2

2	BEZPEČNOSTNÍ LANKA ϕ 8		1.4401		1	2.0
1	OCELOVÁ KONSTRUKCE		1.4301		1	41.0
poz.	název - rozměr	polotovary	materiál	číslo výkresu	kusů	hmot.
REVIZE	ZMĚNA	DATUM	PODPIS	ČÍSLO SESTAVY	HMOTNOST kg	
				POZICE	43,0	

Tolerance rozměrů dle ISO 2768-mK. Tolerance SK dle ISO 13920-AE. Značení svarů dle ČSN EN 22553. Velikostí koutových svarů se rozumí rozměr "a".

Sweco Hydroprojekt a.s. Ústředí Praha Táborská 31, 140 16 Praha 4; praha@sweco.cz; www.sweco.cz				<div>SWECO</div> <div>Sustainable engineering and design</div>		
VYPRACOVAL	Ing. Mandlík	HIP	Ing. Klimeš	T. KONTROLA	Ing. Klimeš	
PROJEKTANT	Ing. Mandlík	ŘEDITEL DIVIZE	Ing. Matějček	DATUM	04/2021	
OBJEDNATEL	Povodí Vltavy, státní podnik			OKRES	Žďár nad Sázavou	
AKCE: VD Strž - rekonstrukce SV a úprava vzdušního líce hráze				ČÍSLO ZAKÁZKY	11 9228 01 01	
				STUPEŇ	DSR	
				FORMÁT	A3	
				MĚŘÍTKO	1:10	
				ARCHIVNÍ ČÍSLO	002593/21/1	
ČÁST STAVBY	Rek. pravostranného schodiště			SO/PS	SO 14	
PŘÍLOHA: Doplňkový zábradelní díl				ČÍSLO PŘÍLOHY	D.1.14.2	c
						1

Tato dokumentace včetně všech příloh (s výjimkou dat poskytnutých objednatelem) je duševním vlastnictvím akciové společnosti Sweco Hydroprojekt a.s. Objednatel této dokumentace je oprávněn ji využít k účelům vyplývajícím z uzavřené smlouvy bez jakéhokoliv omezení. Jiné osoby (jak fyzické, tak právnické) nejsou bez předchozího výslovného souhlasu objednatele oprávněny tuto dokumentaci ani její části jakkoli využívat, kopírovat (ani jiným způsobem rozmnožovat) nebo zpřístupnit dalším osobám.
Poznámka: Podpisy zpracovatelů jsou připojeny pouze k výtisku číslo 01 nebo originálu přílohy (matrici).