



VODNÍ DÍLO STRŽ - OPRAVA SPODNÍCH VÝPUSTÍ  
STAVEBNÍ ÚPRAVY STROJOVNY


Půdorys 1 : 20

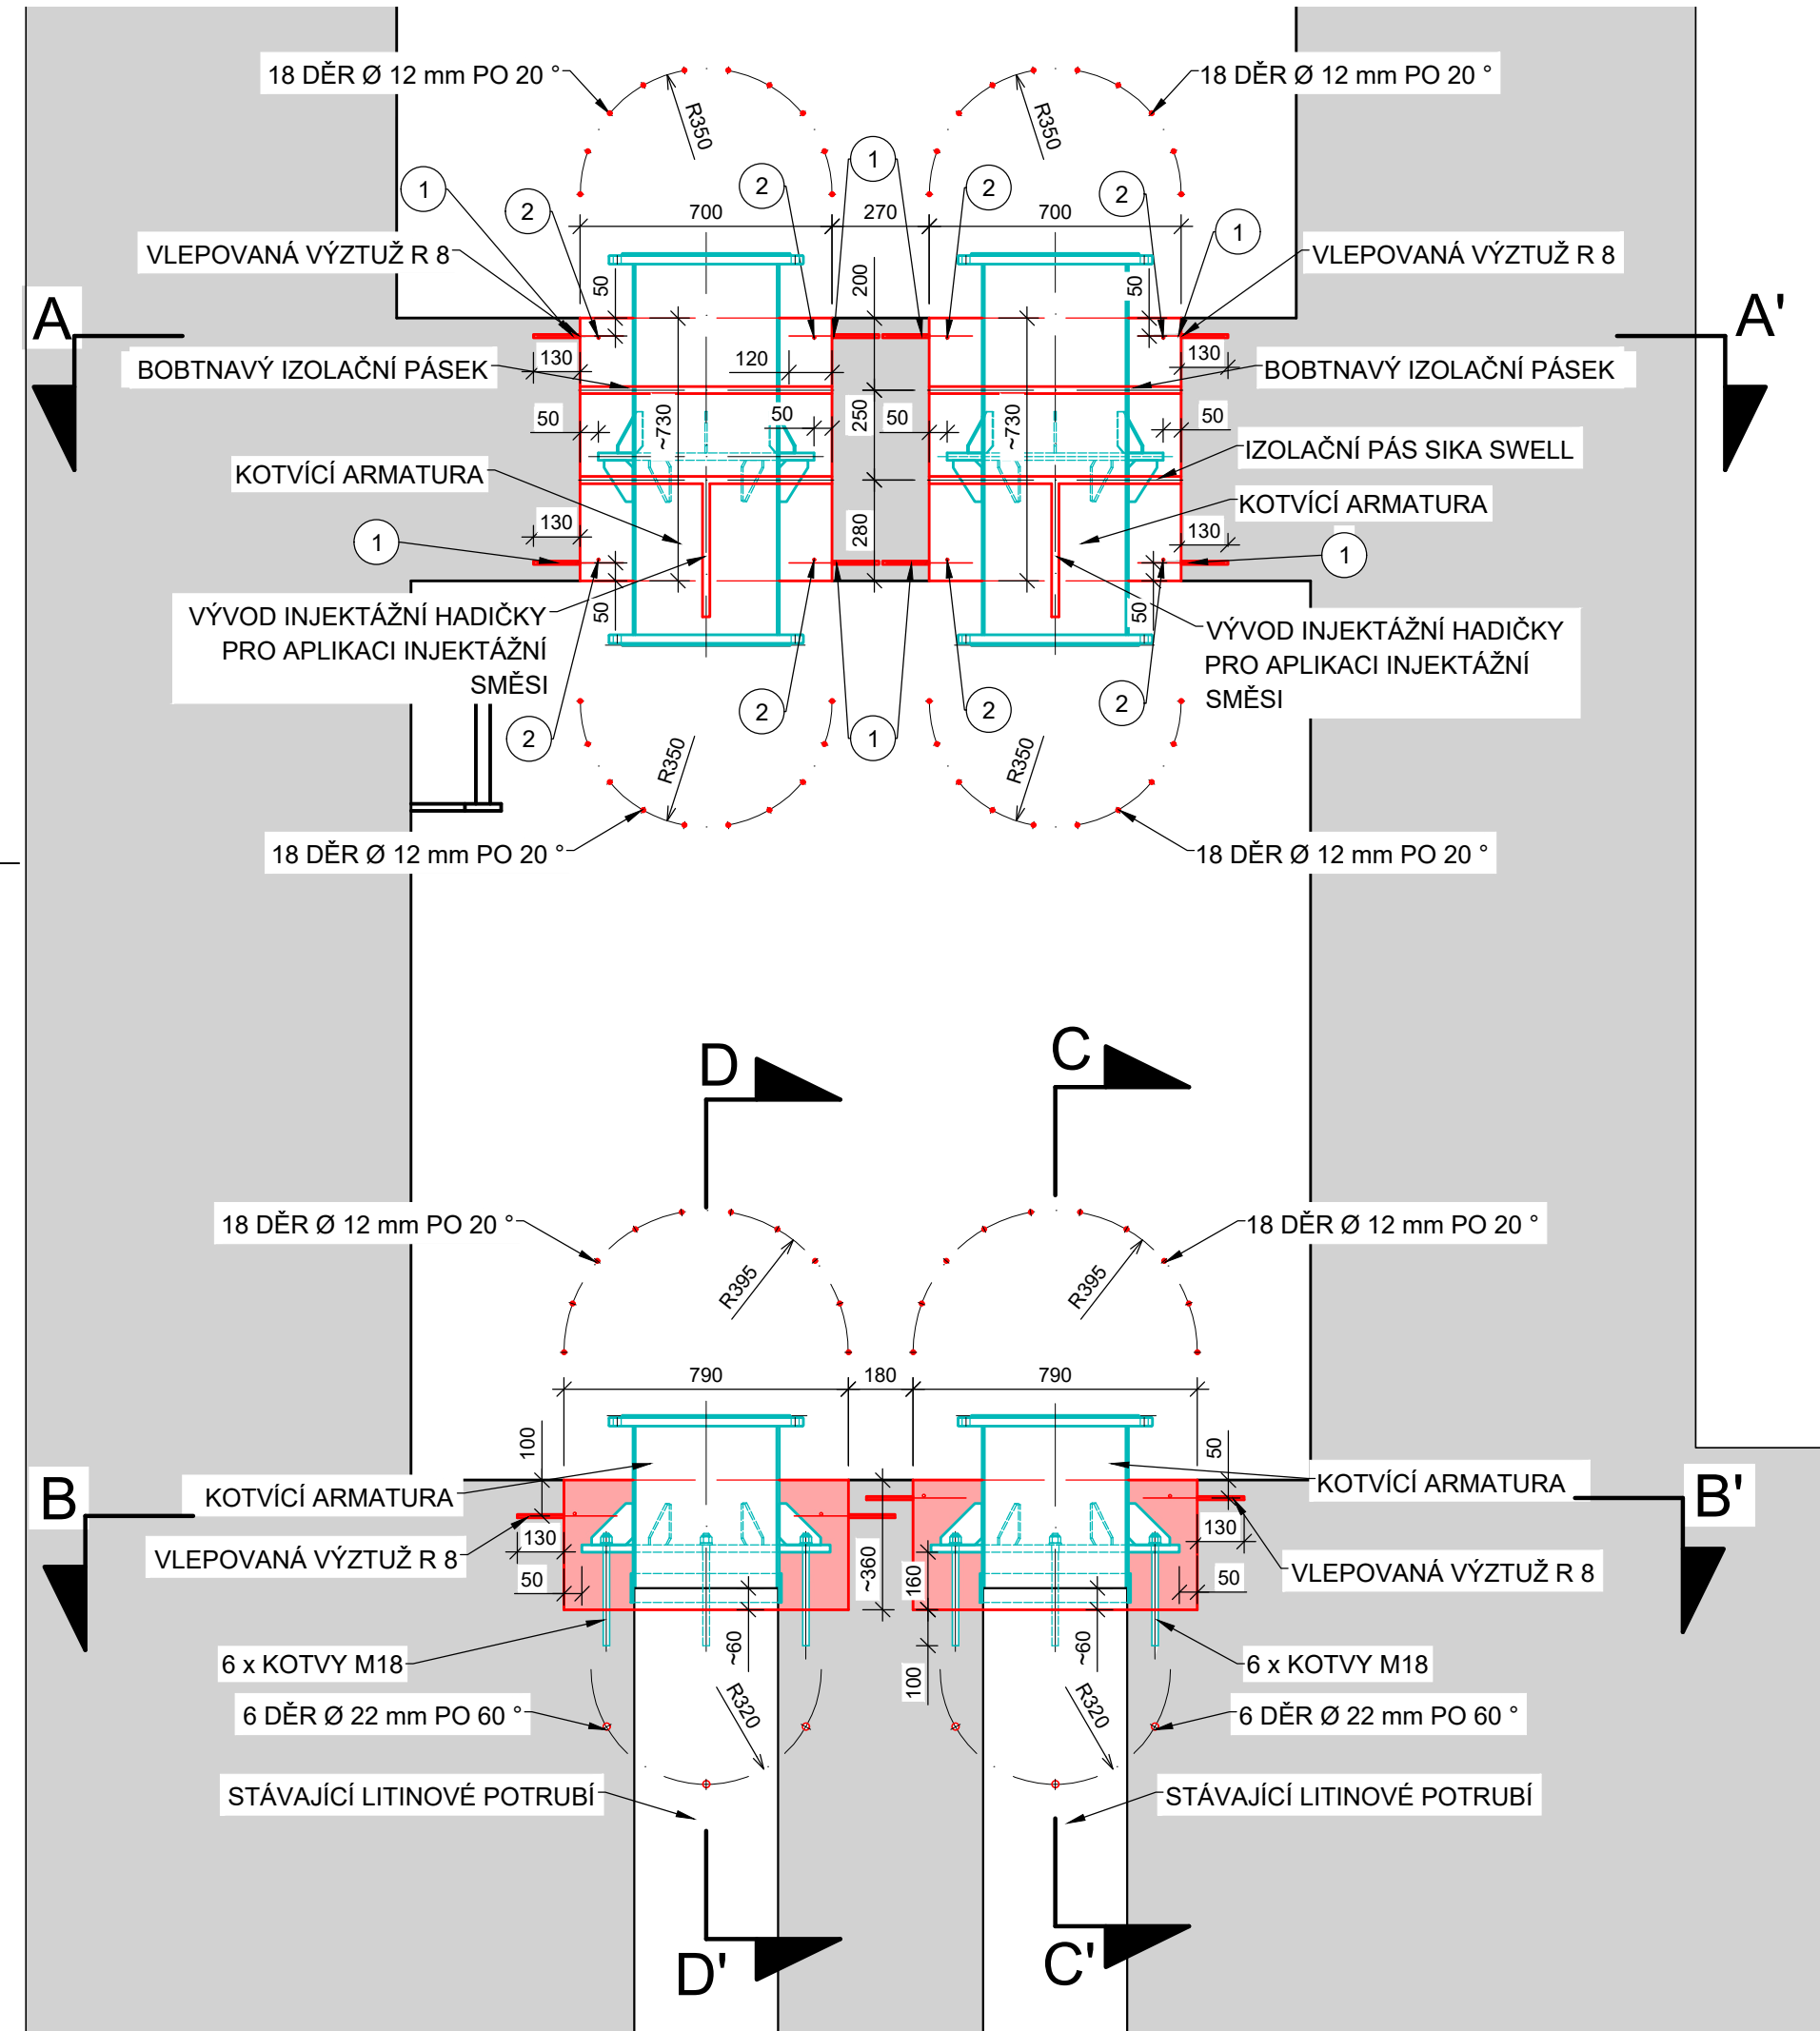


PODÉLNÁ ŘEZ DĚLÍCÍ STĚNOU  
1 : 20

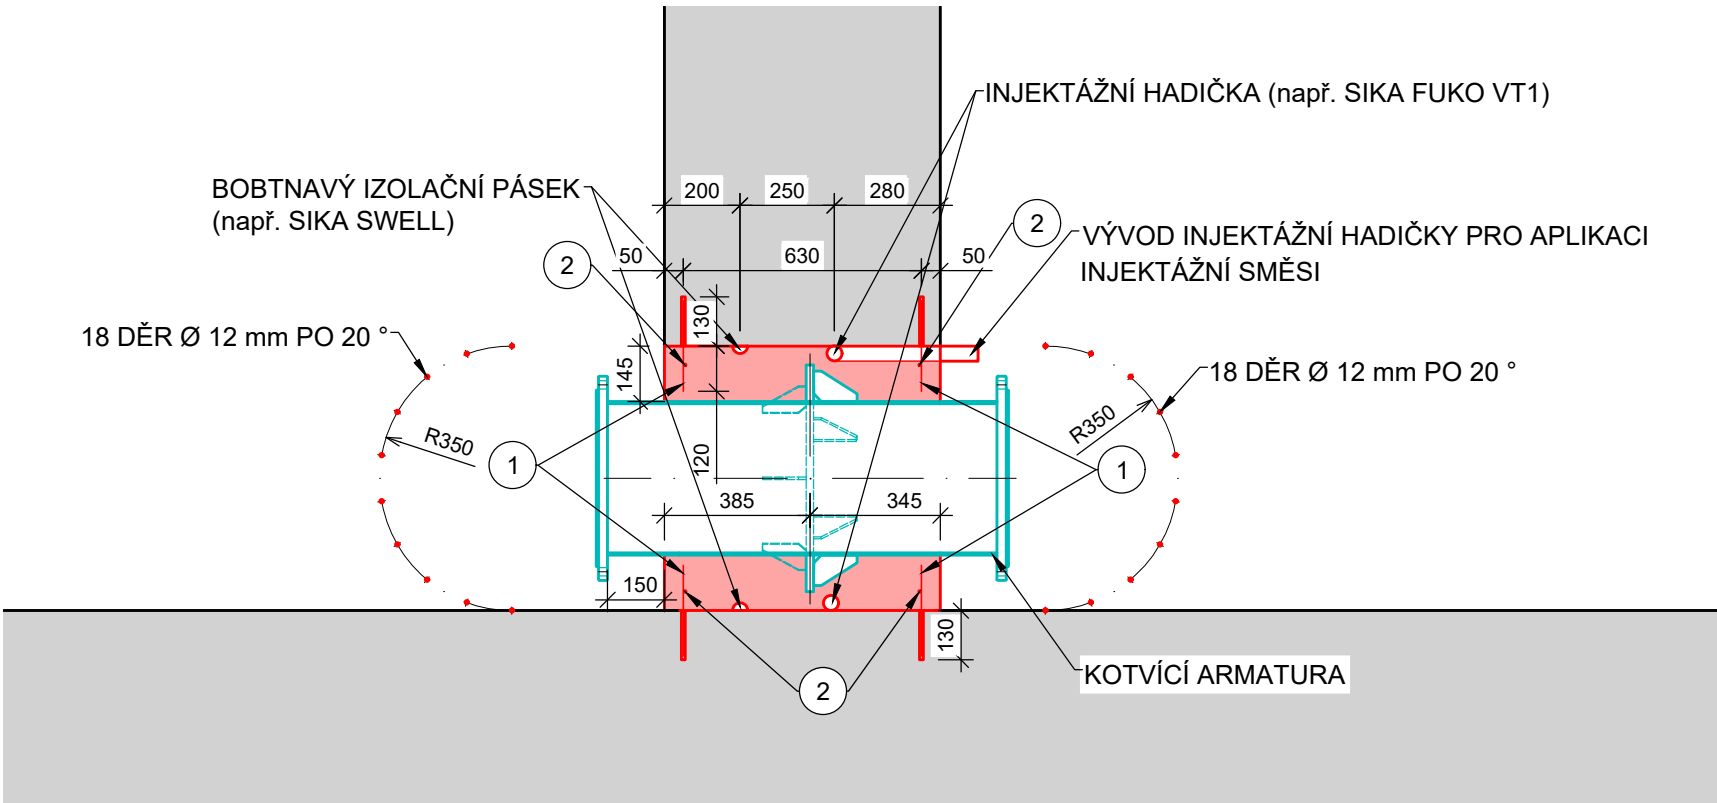


SANACE STROPU  
1 : 10

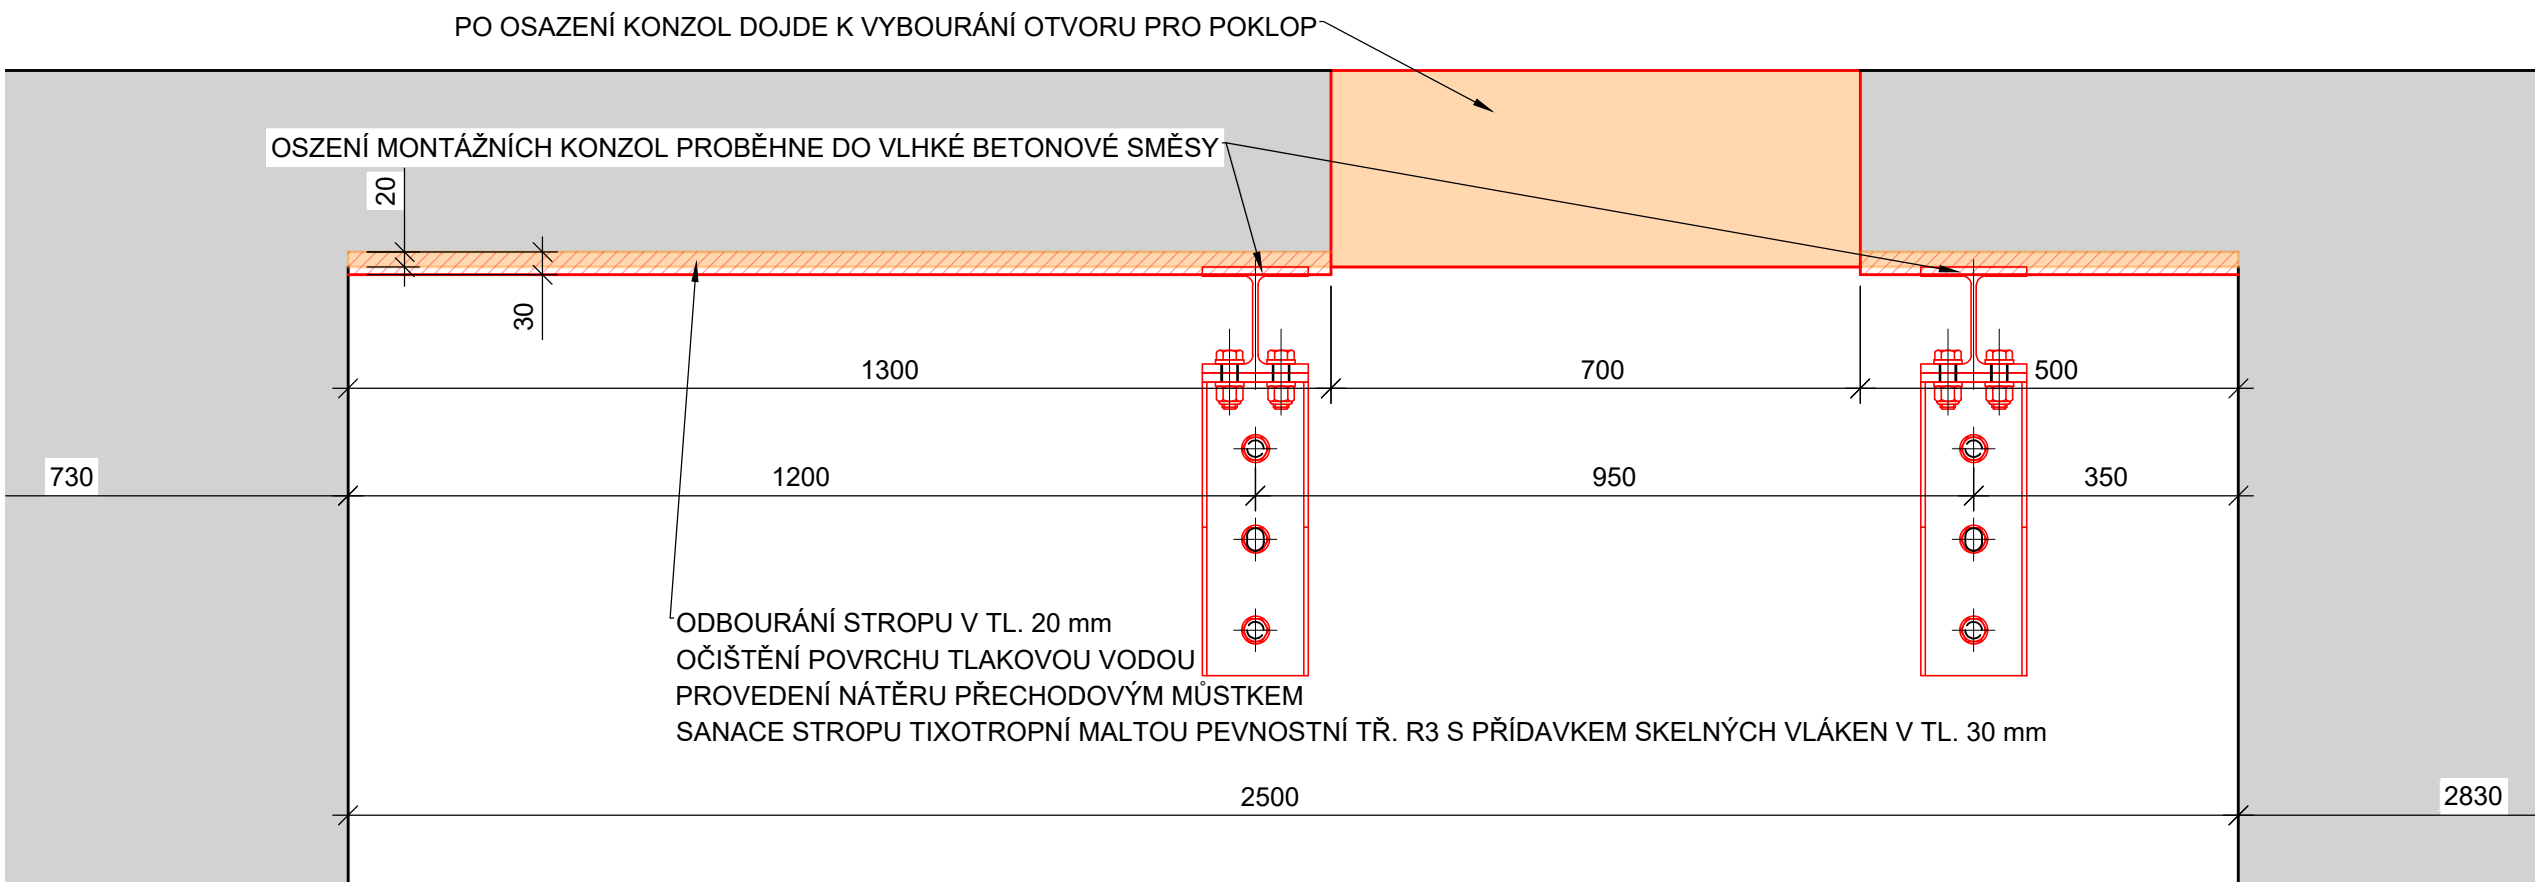


Řez A-A' 1 : 20

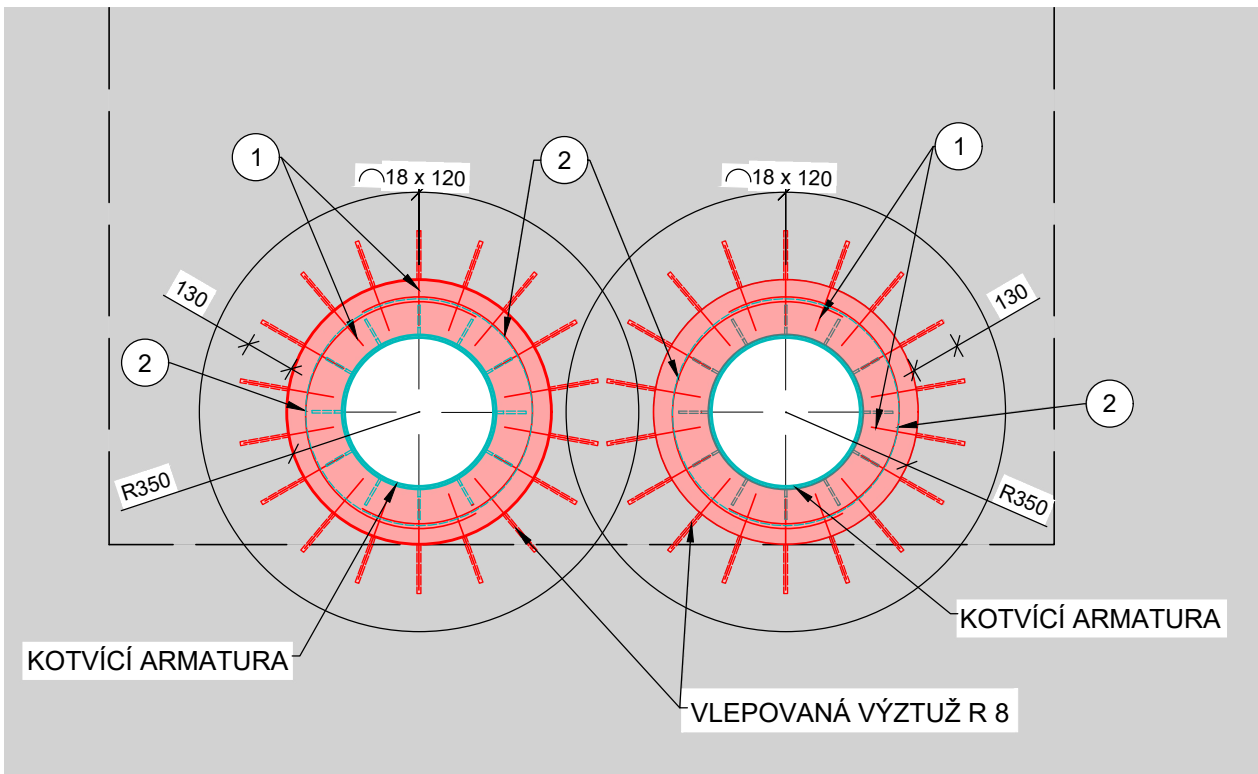


poz. 1 - R8, 72 ks  
1 : 10

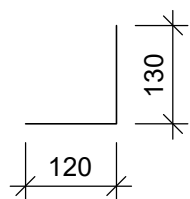


poz. 2 - R8, 8 ks  
1 : 10

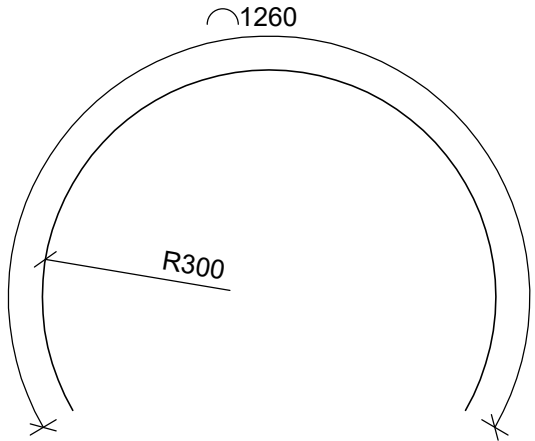


Řez C-C' 1 : 20

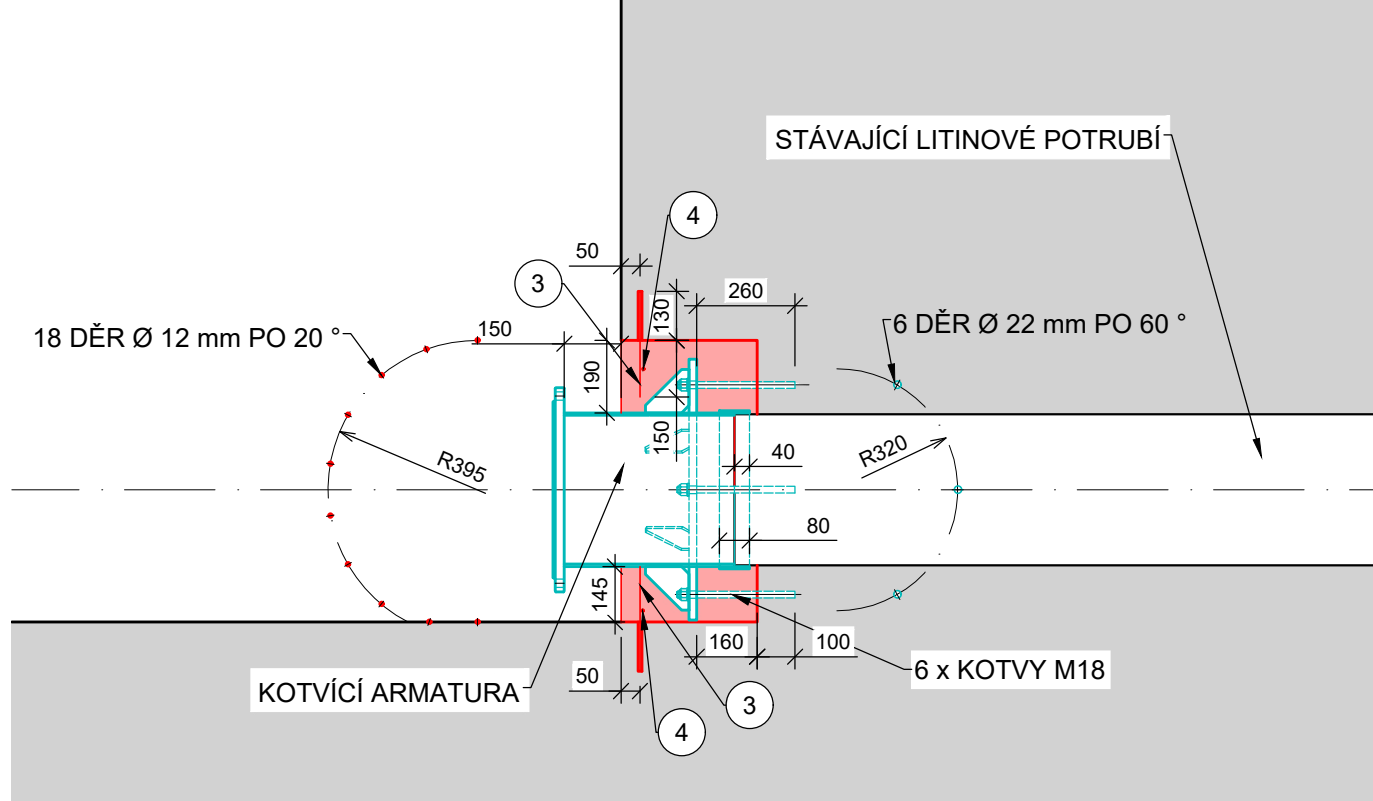


Řez B-B' 1 : 20

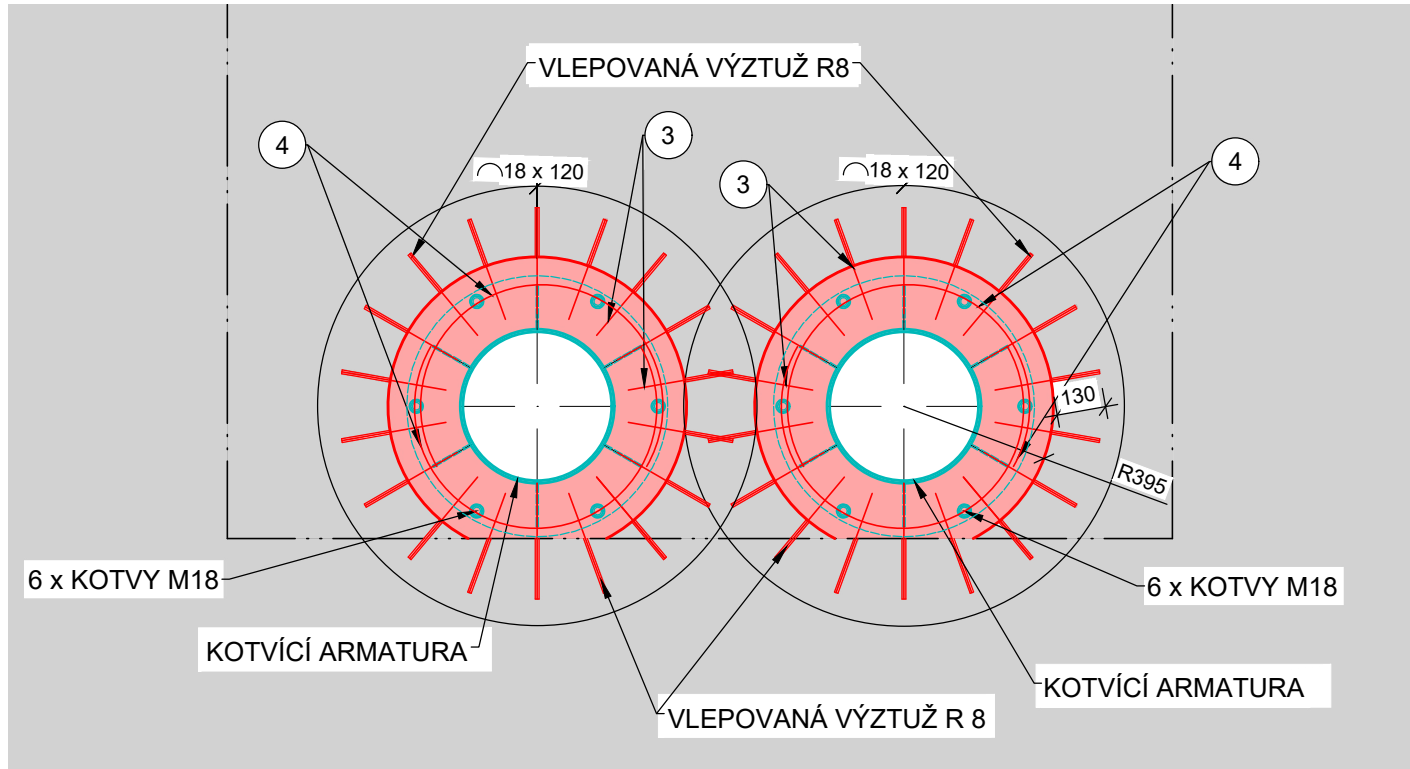

poz. 3 - R8, 36 ks  
1 : 10

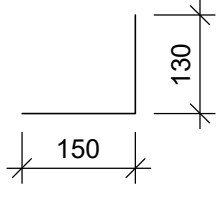

Řez D-D' 1 : 20

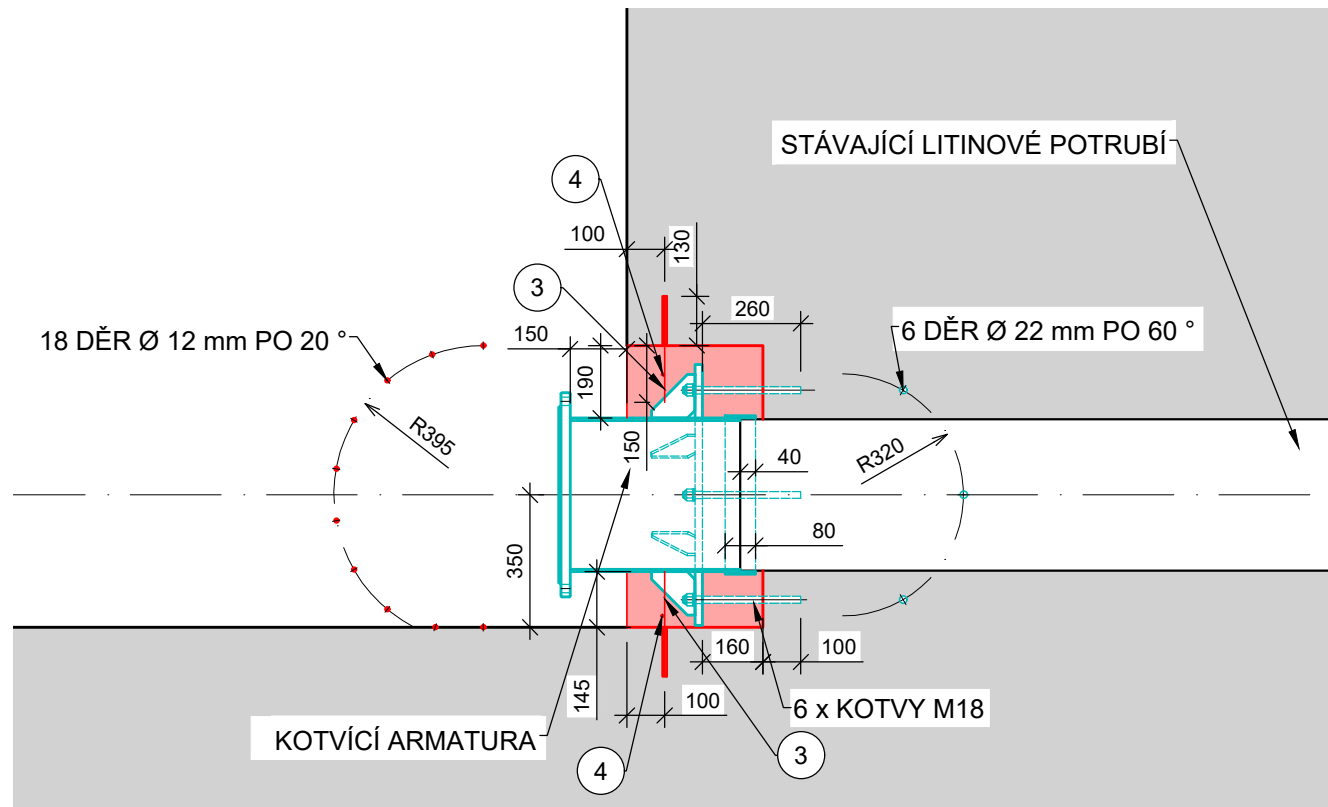

ŽELEZOBETONOVÁ KONSTRUKCE

BOURÁNÍ

ZPĚTNÁ ZÁLIVKA

STÁVAJÍCÍ KONSTRUKCE

NOVÉ KONSTRUKCE

NOVÉ ARMATURY - PS 21

PRUTY NA POZICI 1 A 3 BUDOU PO VLEPENÍ DO OTVORŮ  
NAROVNÁNY.

ZÁLIVKY ŽB. KOSTRUKCÍ:  
**VYSOKOPEVNOSTNÍ ZÁLIVKOVÁ HMOTA, NESMRŠTITELNÁ,  
TŘÍDA PEVNOSTI R4 DLE ČSN EN 1504-3 XA1, XC4, XF3**

REPROFILACE BET. KONSTRUKCÍ:  
**OPRavná TIXOTROPNÍ MALTA PRO OPRAVY KONSTRUKCÍ SE  
STATICOU FUNKCÍ PEVNOSTNÍ TŘÍDA R3 S PŘÍDAVKEM SKELNÝCH  
VLÁKEN, NESMRŠTIVÁ, VODONEPROPUSTNÁ, MRAZUVZDORNÁ  
min. XA1, XC4, XF3**

SPOJOVACÍ MŮSTEK:  
ADHÉZNÍ MŮSTEK PRO VNITŘNÍ A VNĚJŠÍ POUŽITÍ,  
VODONEPROPUSTNÝ A MRAZUVZDORNÝ

Výškový systém Balt p.v.		Souřadný systém S-JTSK	
3			
2			
1			
REVIZE	POPIS	DATUM	SCHVÁLIL

Sweco Hydroprojekt a.s. Ústředí Praha Táborská 31, 140 16 Praha 4; praha@sweco.cz; www.sweco.cz				<div>SWECO</div> <div>Sustainable engineering and design</div>	
VYPRACOVAL	Ing. Bláha	HIP	Ing. Klimeš	T. KONTROLA	Ing. Klimeš
PROJEKTANT	Ing. Klimeš	ŘEDITEL DIVIZE	Ing. Matějček	DATUM	03/2021
OBJEDNATEL	Povodí Vltavy, státní podnik			OKRES	Žďár nad Sázavou
AKCE:  VD Strž - rekonstrukce SV a úprava vzdušního líce hráze				ČÍSLO ZAKÁZKY	11 9228 01 01
				STUPEŇ	DSR
				FORMÁT	8xA4
				MĚŘÍTKO	1:20, 10
				ARCHIVNÍ ČÍSLO	001979/21/1
				SO/PS	SO 11
ČÁST STAVBY	Úprava strojovny			ČÍSLO PŘÍLOHY	D.1.11.5
PŘÍLOHA:  Stavební úpravy strojovny					b 1

Tato dokumentace včetně všech příloh (s výjimkou dat poskytnutých objednatelem) je duševním vlastnictvím akciové společnosti Sweco Hydroprojekt a.s. Objednatel této dokumentace je oprávněn ji využít k účelům vyplývajícím z uzavřené smlouvy bez jakéhokoli omezení. Jiné osoby (jak fyzické, tak právnické) nejsou bez předchozího výslovného souhlasu objednatele oprávněny tuto dokumentaci ani její části jakkoli využívat, kopírovat (ani jiným způsobem rozmnožovat) nebo zpřístupnit dalším osobám.  
Poznámka: Podpisy zpracovatelů jsou připojeny pouze k výřezku číslo 01 nebo originálu přílohy (matrici).