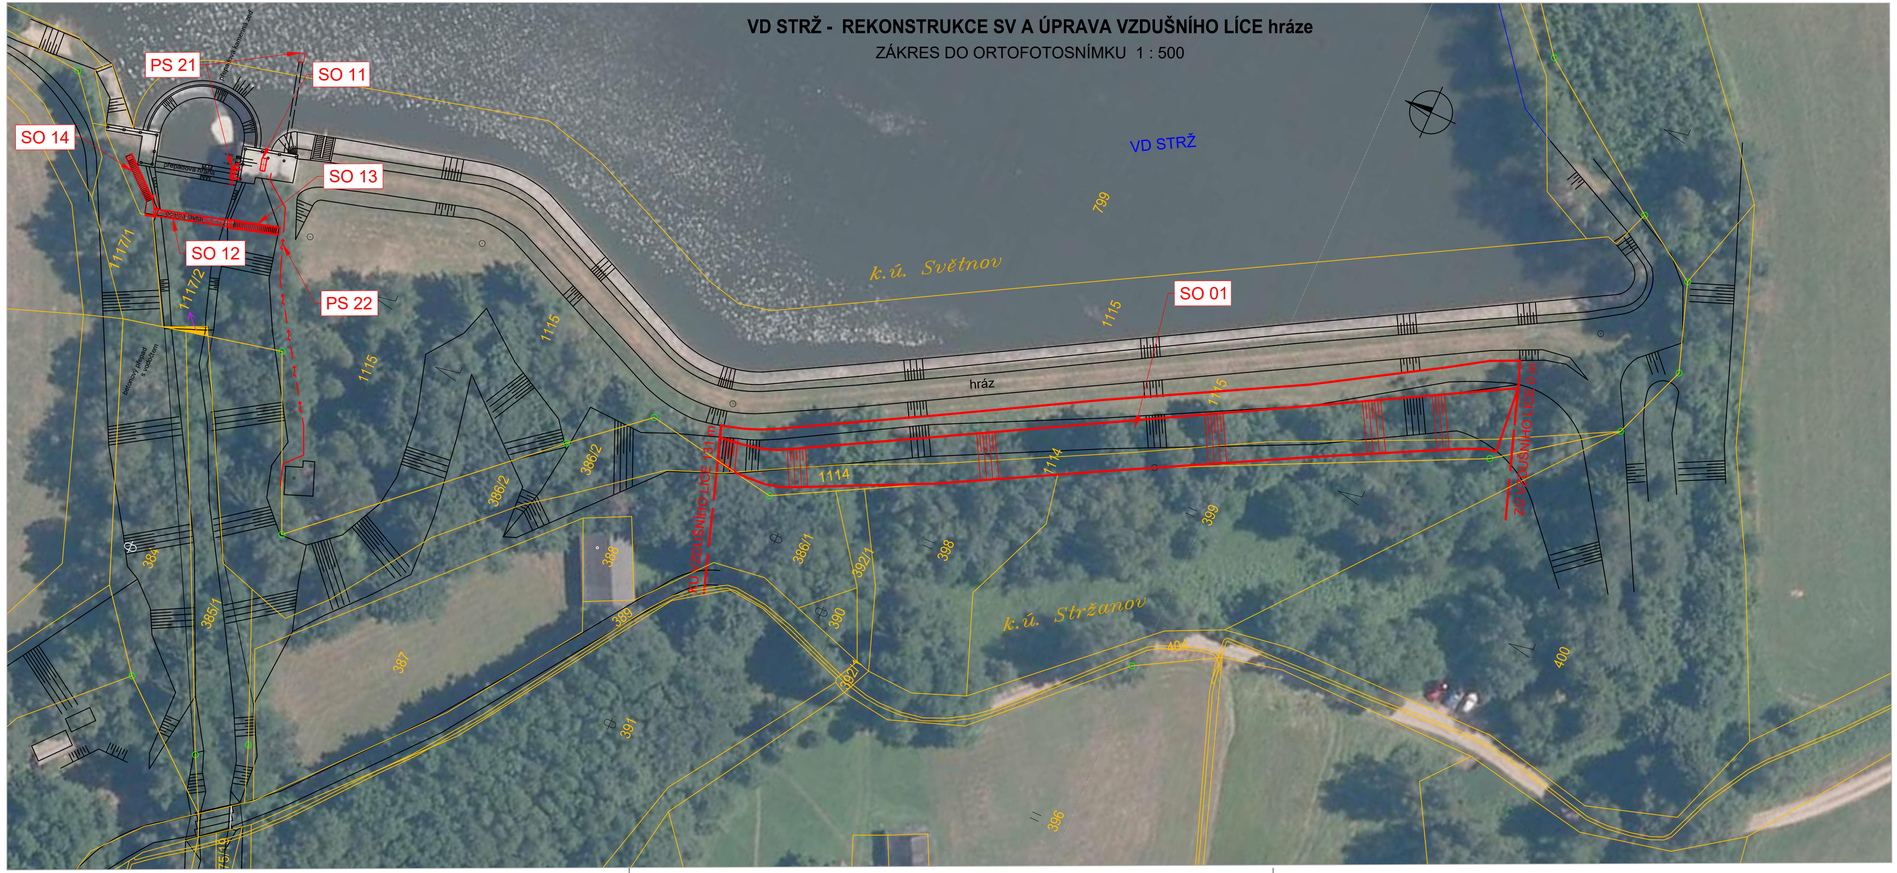

Výškový systém : Bpv

Sweco Hydroprojekt a.s. Ústředí Praha Táborská 31, 140 16 Praha 4; praha@sweco.cz; www.sweco.cz				SWECO	
VYPRACOVAL	Ing. Klimeš	HIP	Ing. Mandlík	T. KONTROLA	Ing. Klimeš
PROJEKTANT	Ing. Klimeš	ŘEDITEL DIVIZE	Ing. Matějček	DATUM	04/2021
OBJEDNATEL	Povodí Vltavy, státní podnik			ČÍSLO ZAKÁZKY	11 9228 01 01

Povodí Vltavy, státní podnik Holečkova 3178/8, 150 00 PRAHA 5		PRACOVIŠTĚ : Oddělení projektových činností Litvínovická 709/5 370 01 České Budějovice tel. 387 683 111
VYPRACOVAL : Olga KOUBOVÁ	HL.INŽ.PROJEKTU : Ing. D. KROPÍK	VED. PRACOVIŠTĚ : Ing. P. FILIP

AKCE :

VD STRŽ - REKONSTRUKCE SV
A ÚPRAVA VZDUŠNÍHO LÍCE HRÁZE

PŘÍLOHA : ZÁKRES DO ORTOFOTOSNÍMKU			MĚŘÍTKO : 1 : 500
STUPEŇ : DSR	OBJEDNATEL : Povodí Vltavy, státní podnik - závod Dolní Vltava		FORMÁT : 4 x A4
KRAJ : VYSOČINA	DATUM : DUBEN 2021	ČÍSLO ZAK. : 720/2603/20	ČÍSLO PŘÍLOHY : C.4.