



VD Strž - rekonstrukce SV a úprava vzdušního líce hráze

SO 01 PŘÍČNÉ PROFILY 1 - 5 1 : 100


PF 1

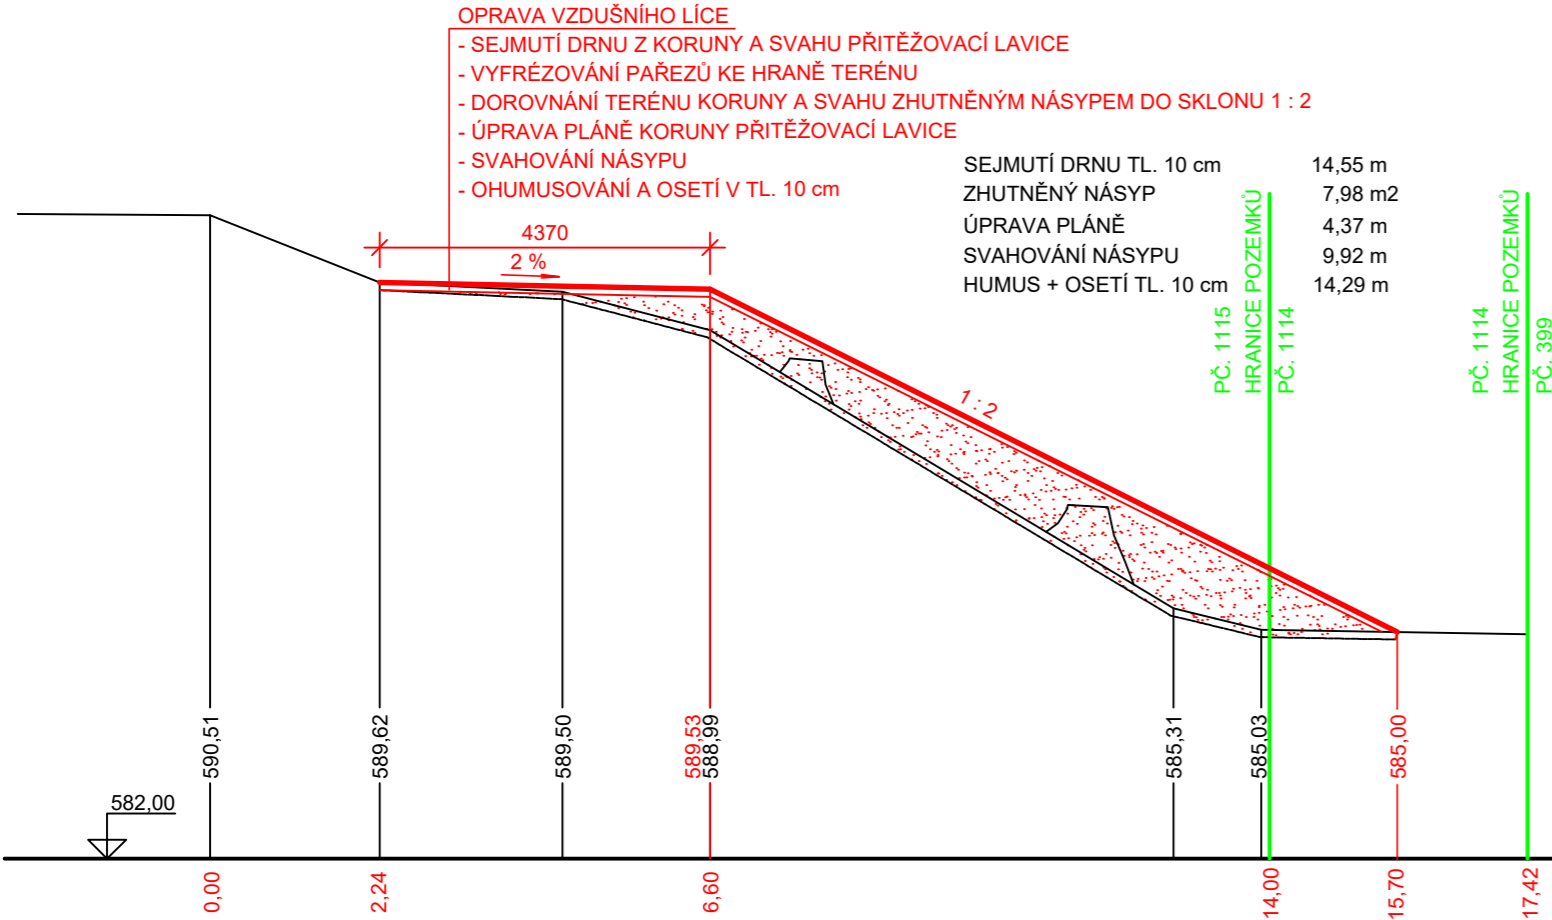


PF 3

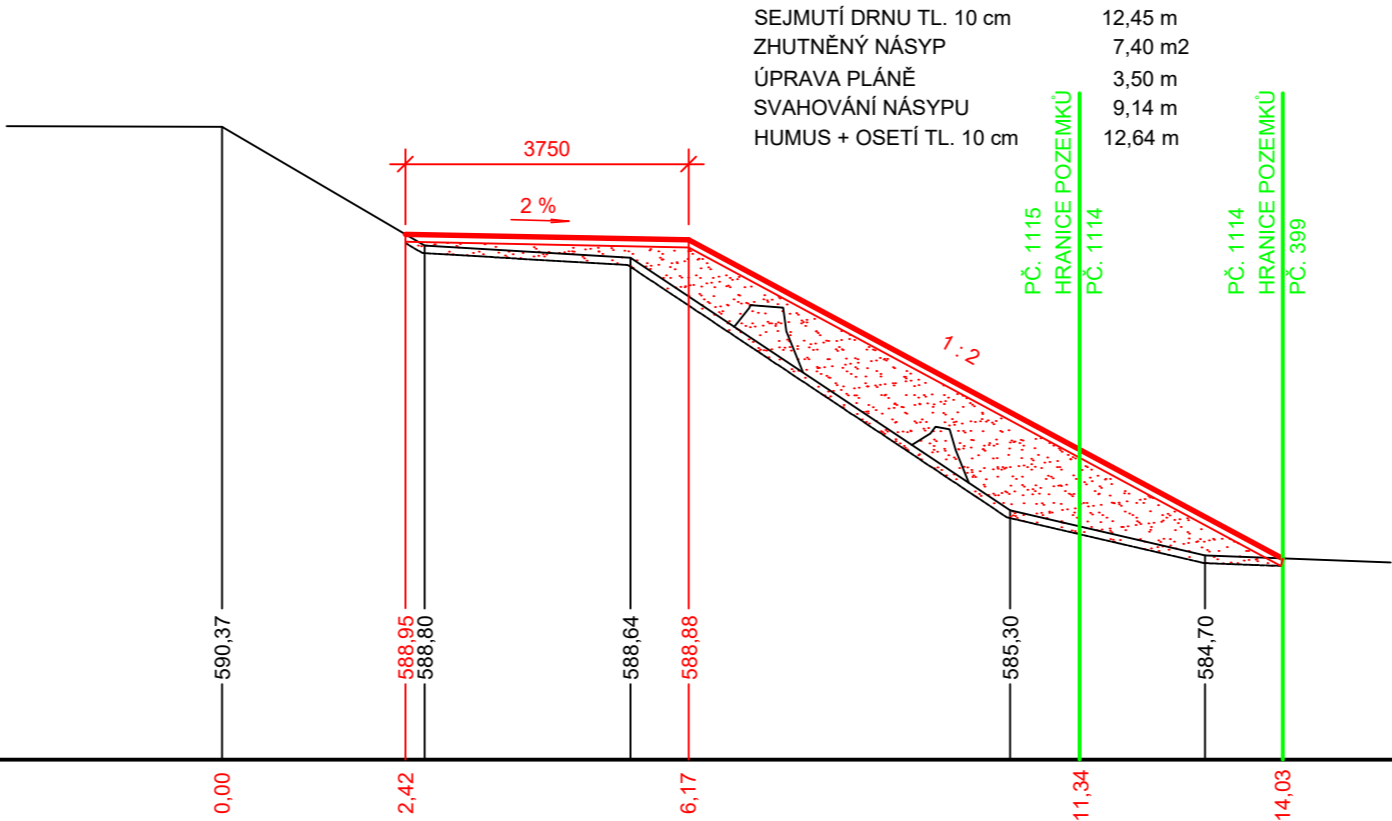


PF 5

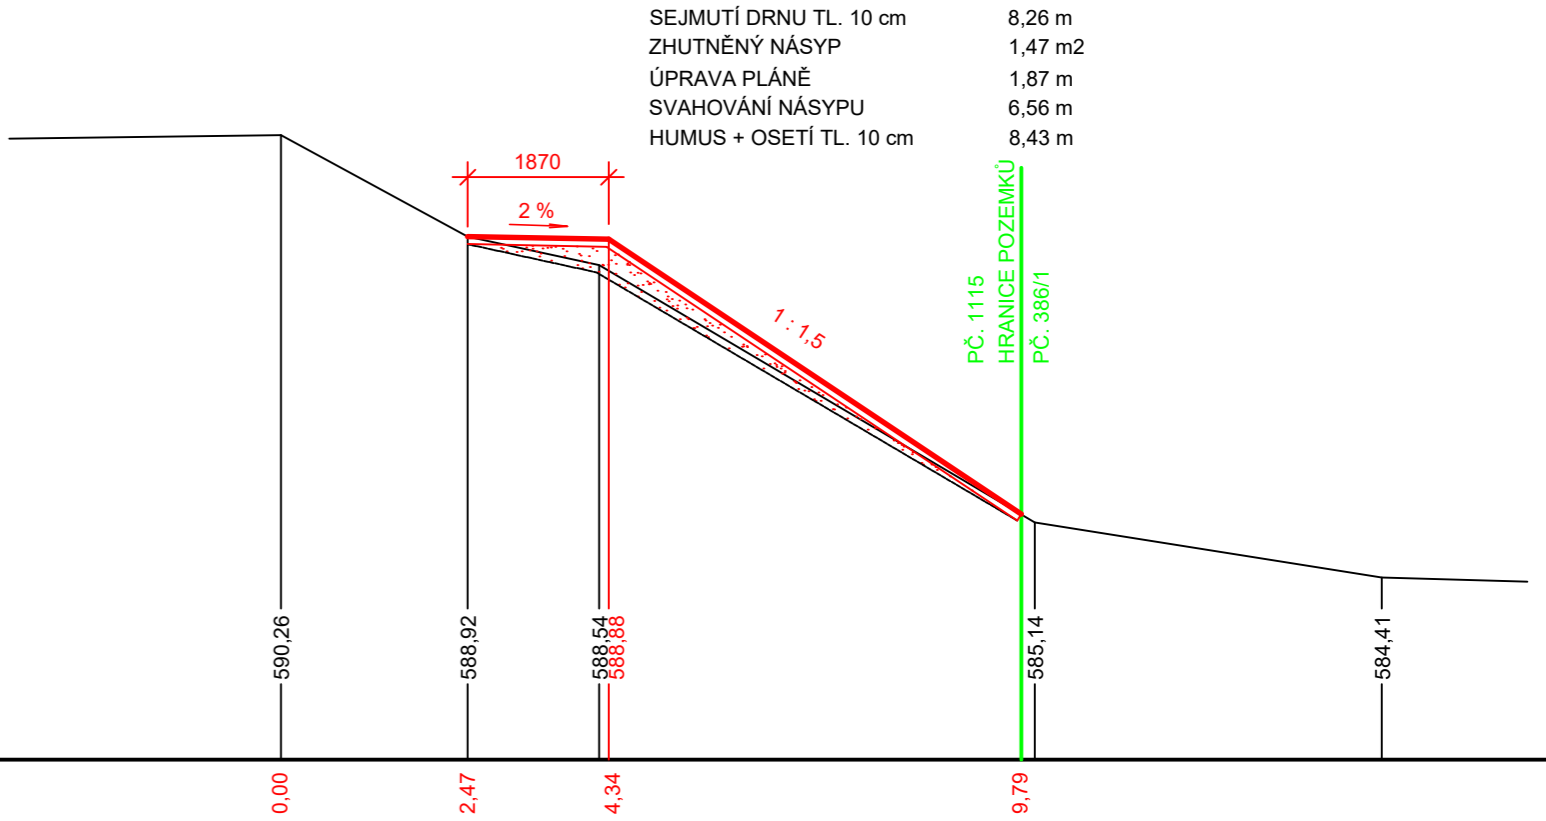

PF 2

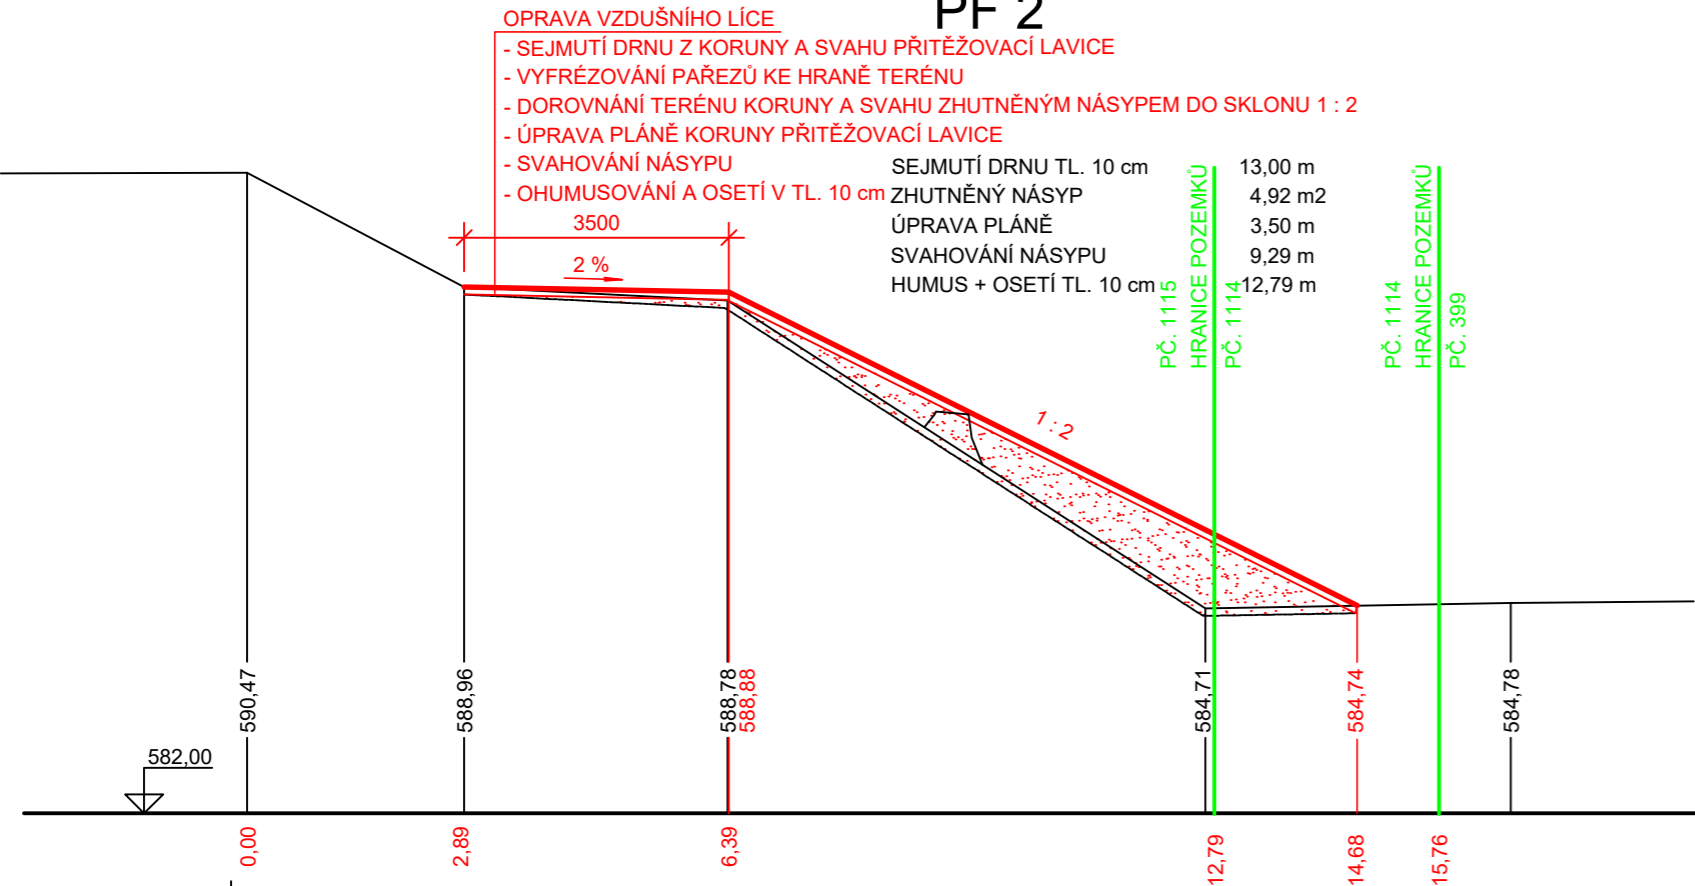

PF 4

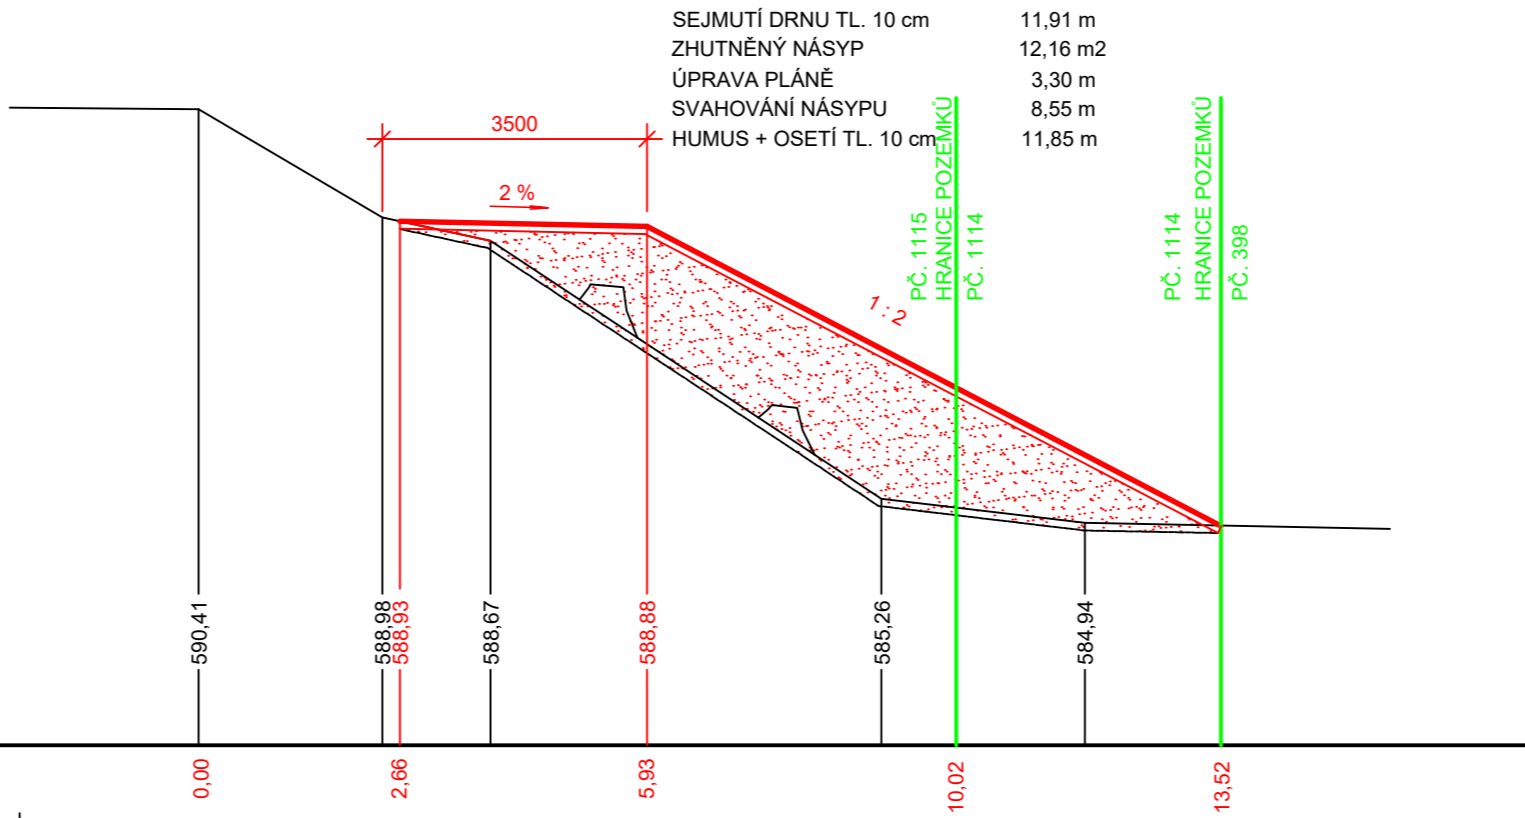

Výškový systém : Bpv

 Povodí Vltavy, státní podnik Holečkova 3178/8, 150 00 PRAHA 5		PRACOVISTĚ : Oddělení projektových činností Litvínovická 709/5 370 01 České Budějovice tel. 387 683 111	
VYPRACOVAL : Olga KOUBOVÁ		HLIN.Ž. PROJEKTU : Ing. D. KROPÍK	VED. PRACOVISTĚ : Ing. P. FILIP
AKCE : VD STRŽ - REKONSTRUKCE SV A ÚPRAVA VZDUŠNÍHO LÍCE HRÁZE			
PŘÍLOHA : SO 01 PŘÍČNÉ PROFILY 1 - 5			MĚŘITKO : 1 : 100
STUPĚŇ : DSR	OBJEDNATEL : Povodí Vltavy, státní podnik - závod Dolní Vltava		FORMÁT : 3,5 x A4
KRAJ : VYSOČINA	DATUM : DUBEN 2021	ČÍSLO ZAK. : 720/2603/20	ČÍSLO PŘÍLOHY : D.1.1.2.

