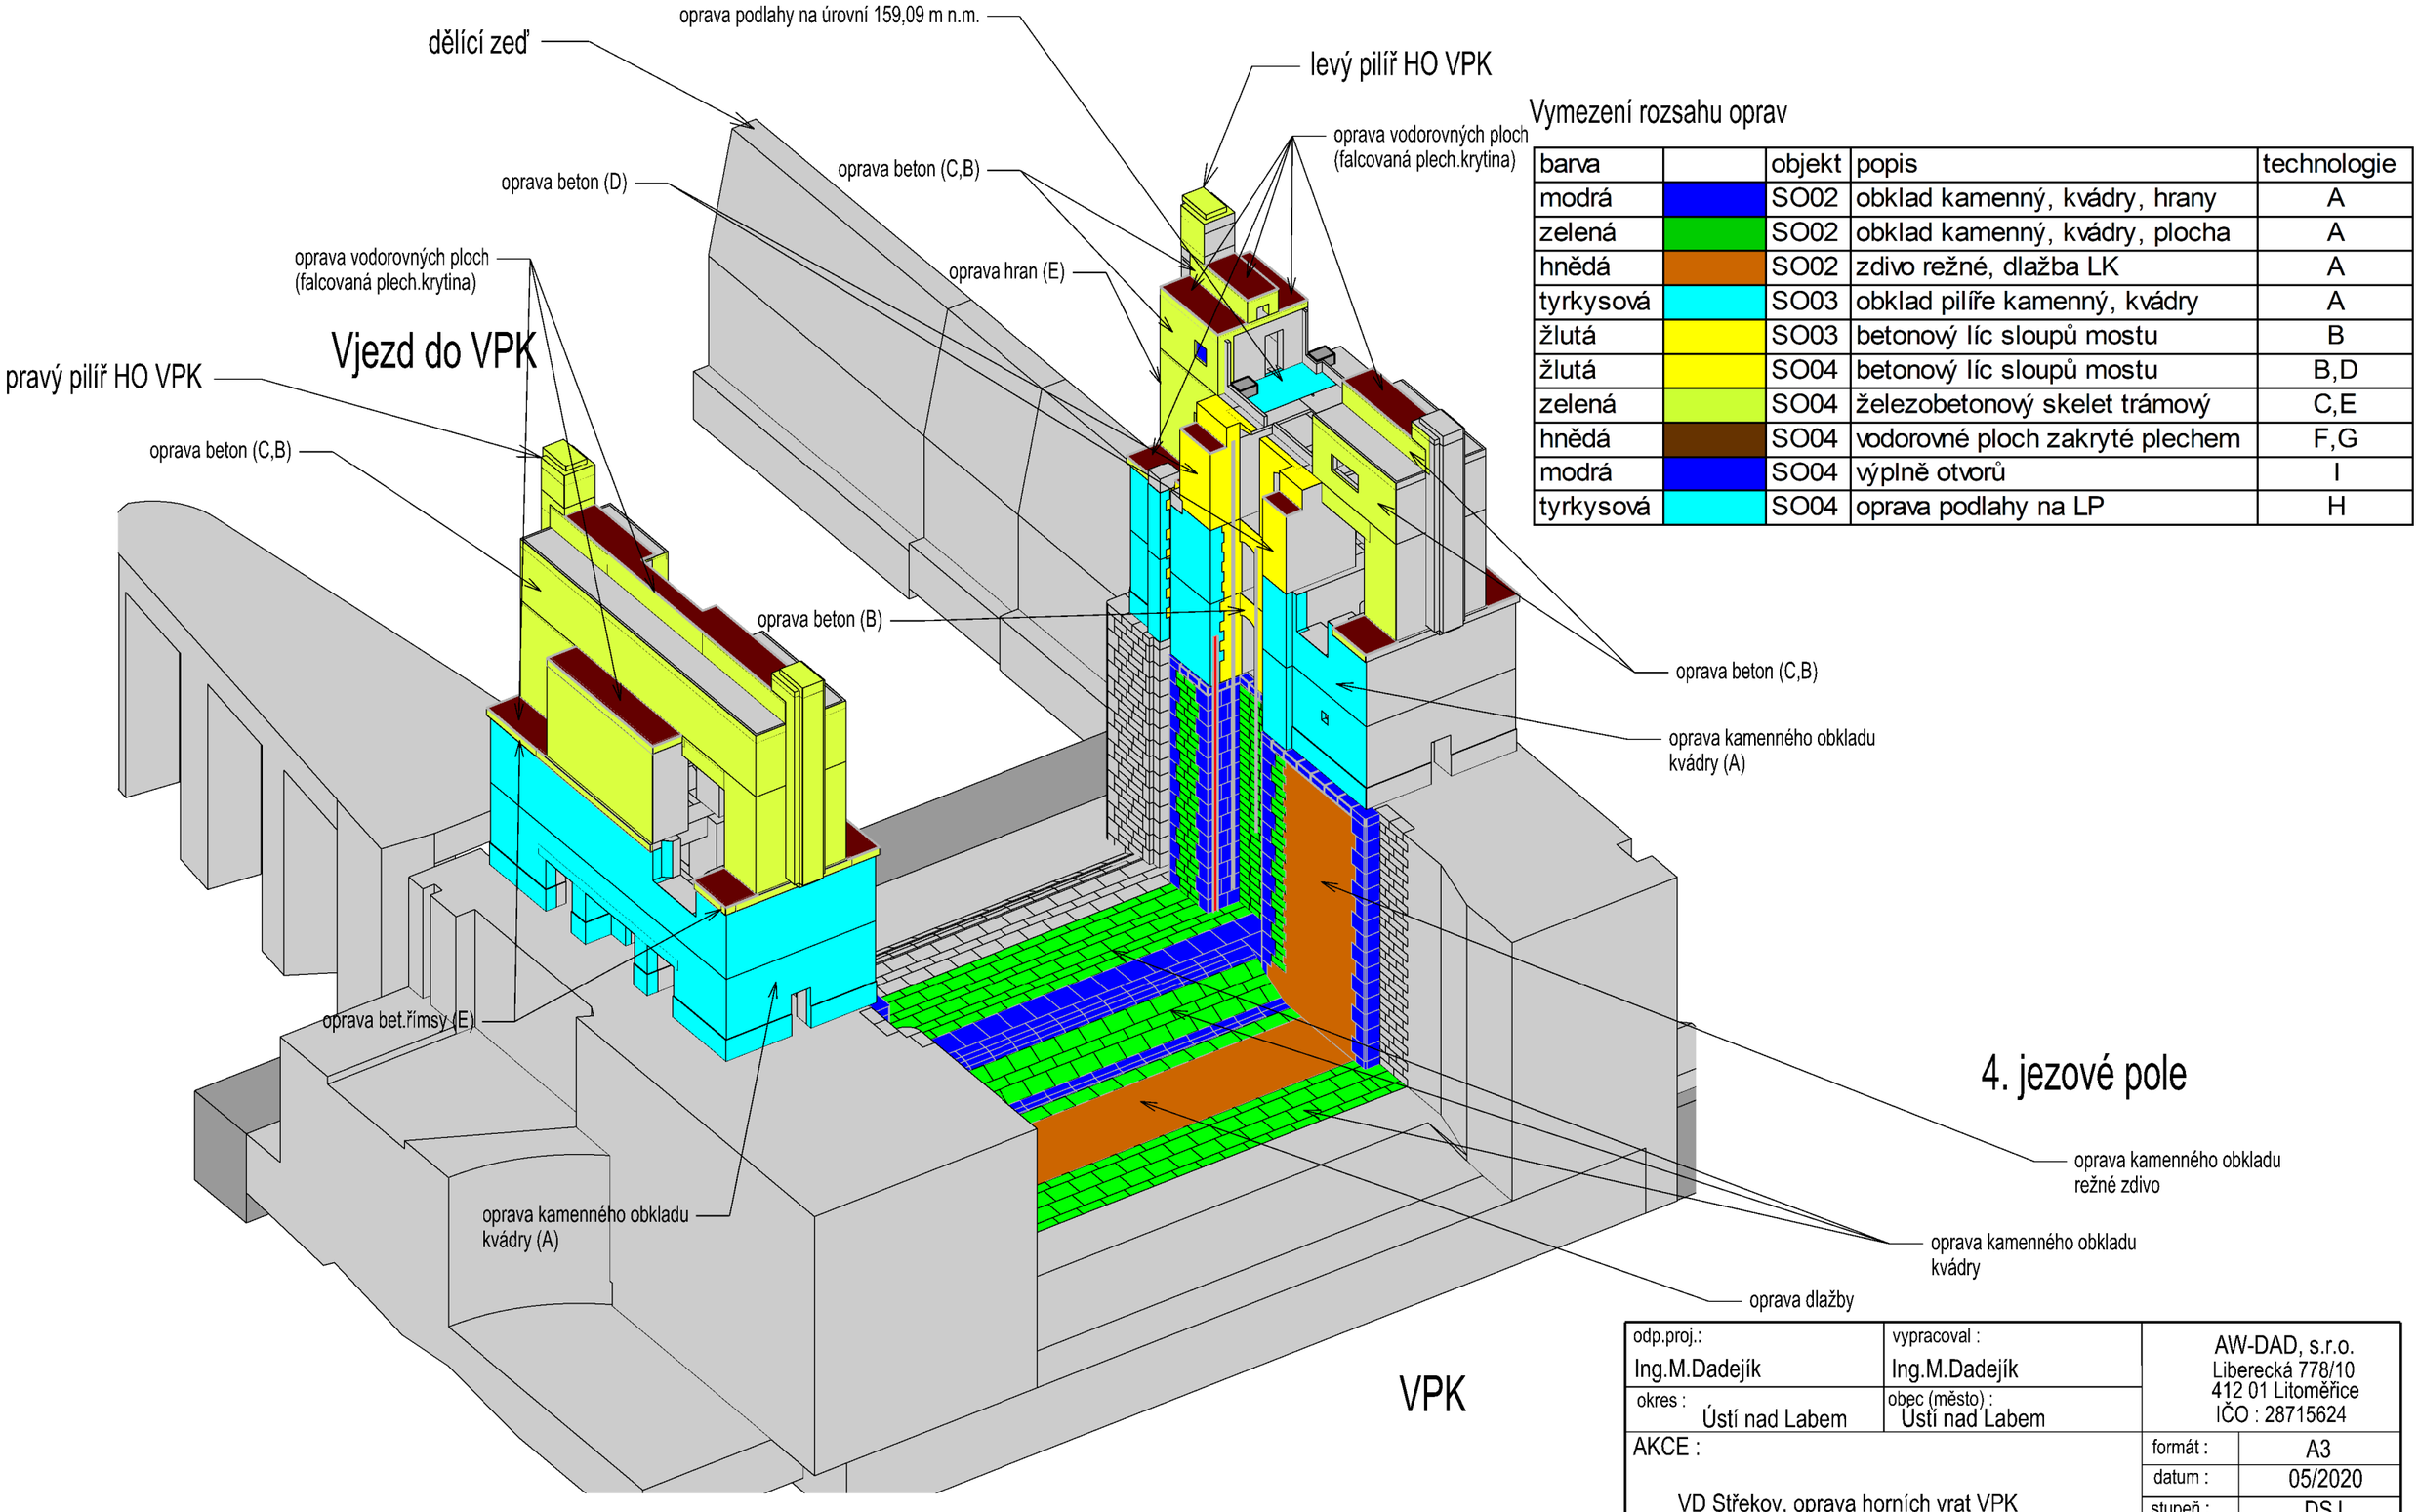

Vymezení rozsahu oprav

barva		objekt	popis	technologie
modrá		SO02	obklad kamenný, kvádry, hrany	A
zelená		SO02	obklad kamenný, kvádry, plocha	A
hnědá		SO02	zdivo režné, dlažba LK	A
tyrkysová		SO03	obklad pilíře kamenný, kvádry	A
žlutá		SO03	betonový líc sloupů mostu	B
žlutá		SO04	betonový líc sloupů mostu	B,D
zelená		SO04	železobetonový skelet trámový	C,E
hnědá		SO04	vodorovné ploch zakryté plechem	F,G
modrá		SO04	výplně otvorů	I
tyrkysová		SO04	oprava podlahy na LP	H

odp.proj.: Ing.M.Dadejík	vypracoval : Ing.M.Dadejík	AW-DAD, s.r.o. Liberecká 778/10 412 01 Litoměřice IČO : 28715624	
okres : Ústí nad Labem	obec (město) : Ústí nad Labem		
AKCE : VD Střekov, oprava horních vrat VPK		formát :	A3
		datum :	05/2020
		stupeň :	DSJ
		č.zak.:	01/2020
název přílohy : Horní ohlaví VPK s pilíři		měřítko : 1:250	č.výk./paré : D.1.2.2.d.