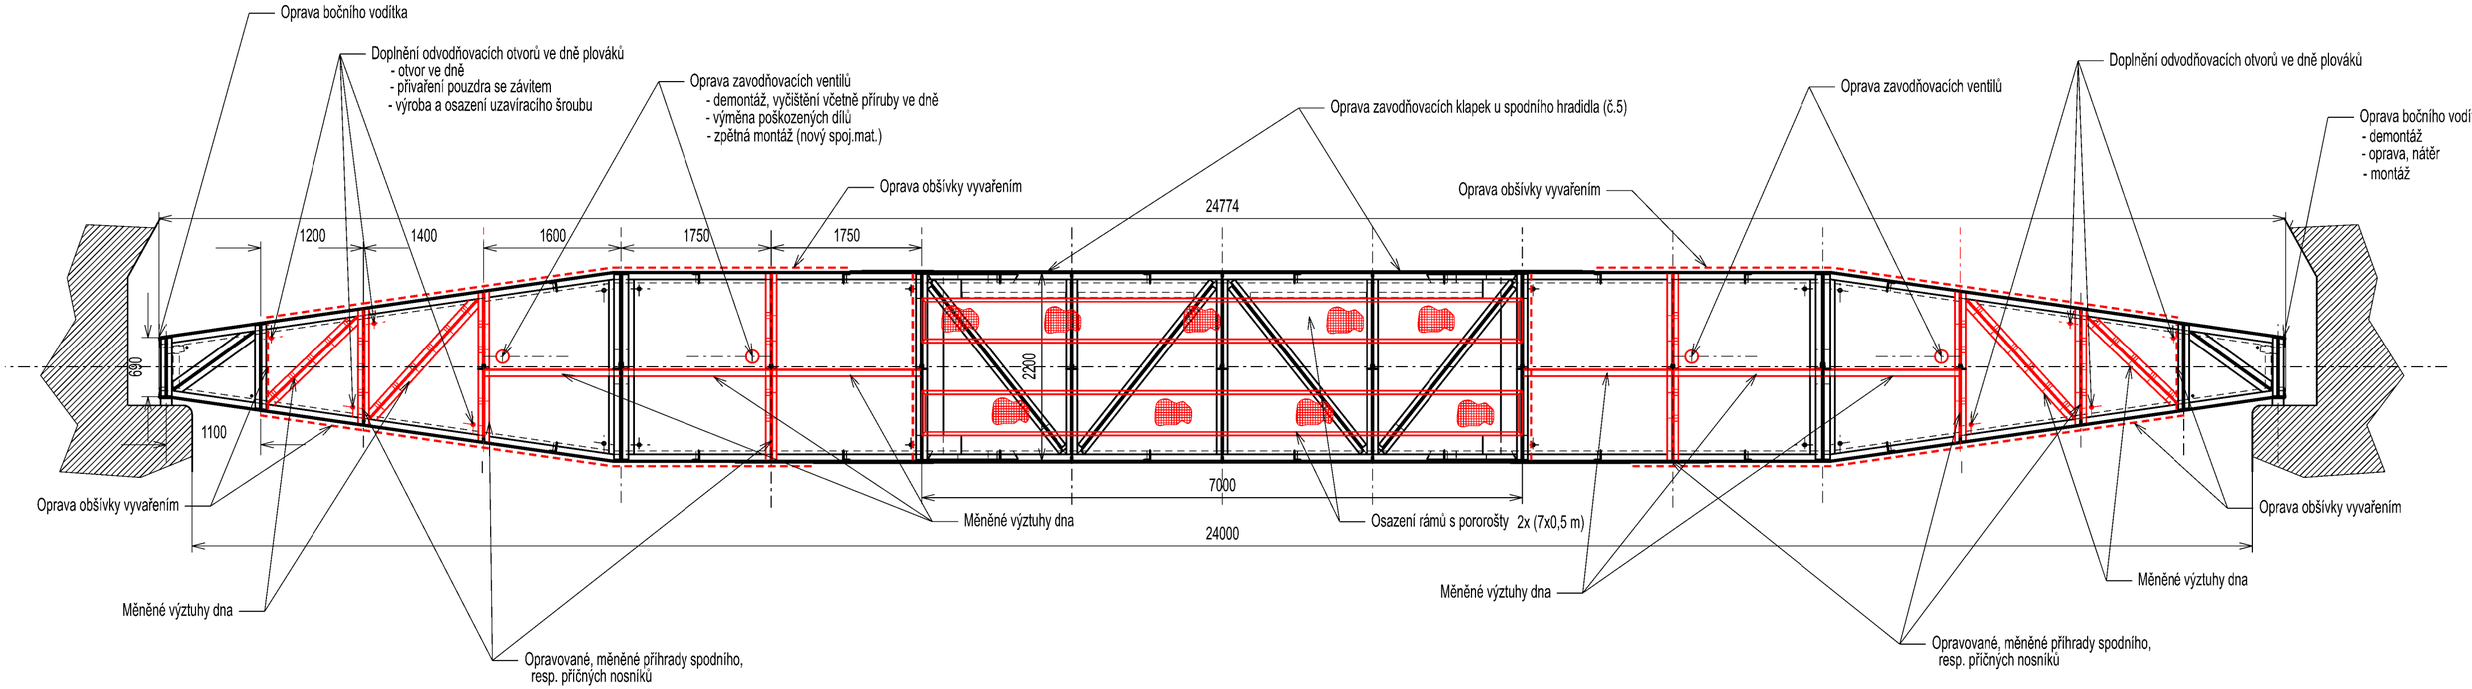

Poznámky:

- před zahájením opravy nosné OK hradidel budou nejprve odstraněny korozní zplodiny
- součástí výměny přihrad bude i výměna dnové obšívky bude-li tato silně zkorodovaná
- při zásazích do konstrukce musí být zceleny, zavařeny díry po nýtech
- oprava plováků bude prováděna po jednotlivých příčných profilech tak, aby nedošlo k deformaci přihradové konstrukce hradidla
- nosné prvky (trámy i plech obšívky) budou přivařeny tupými svary nikoliv přeplátovány nebo připevněny pomocí svarů jen koutových

odp.proj.: Ing.M.Dadejík	vypracoval : Ing.M.Dadejík	AW-DAD, s.r.o. Liberecká 778/10 412 01 Litoměřice IČO : 28715624
okres : Ústí nad Labem	obec (město) : Ústí nad Labem	
AKCE : VD Střekov, oprava provizorního hrazení VPK z dolní a horní vody stavba: 139190009	formát :	3A4
	datum :	12/2020
	stupeň :	DSJ
	č.zak.:	17/2020
název přílohy : Specifikace opravy přírazného plovoucího hradidla	měřítko : 1:50	č.výk./paré : D.2.1.