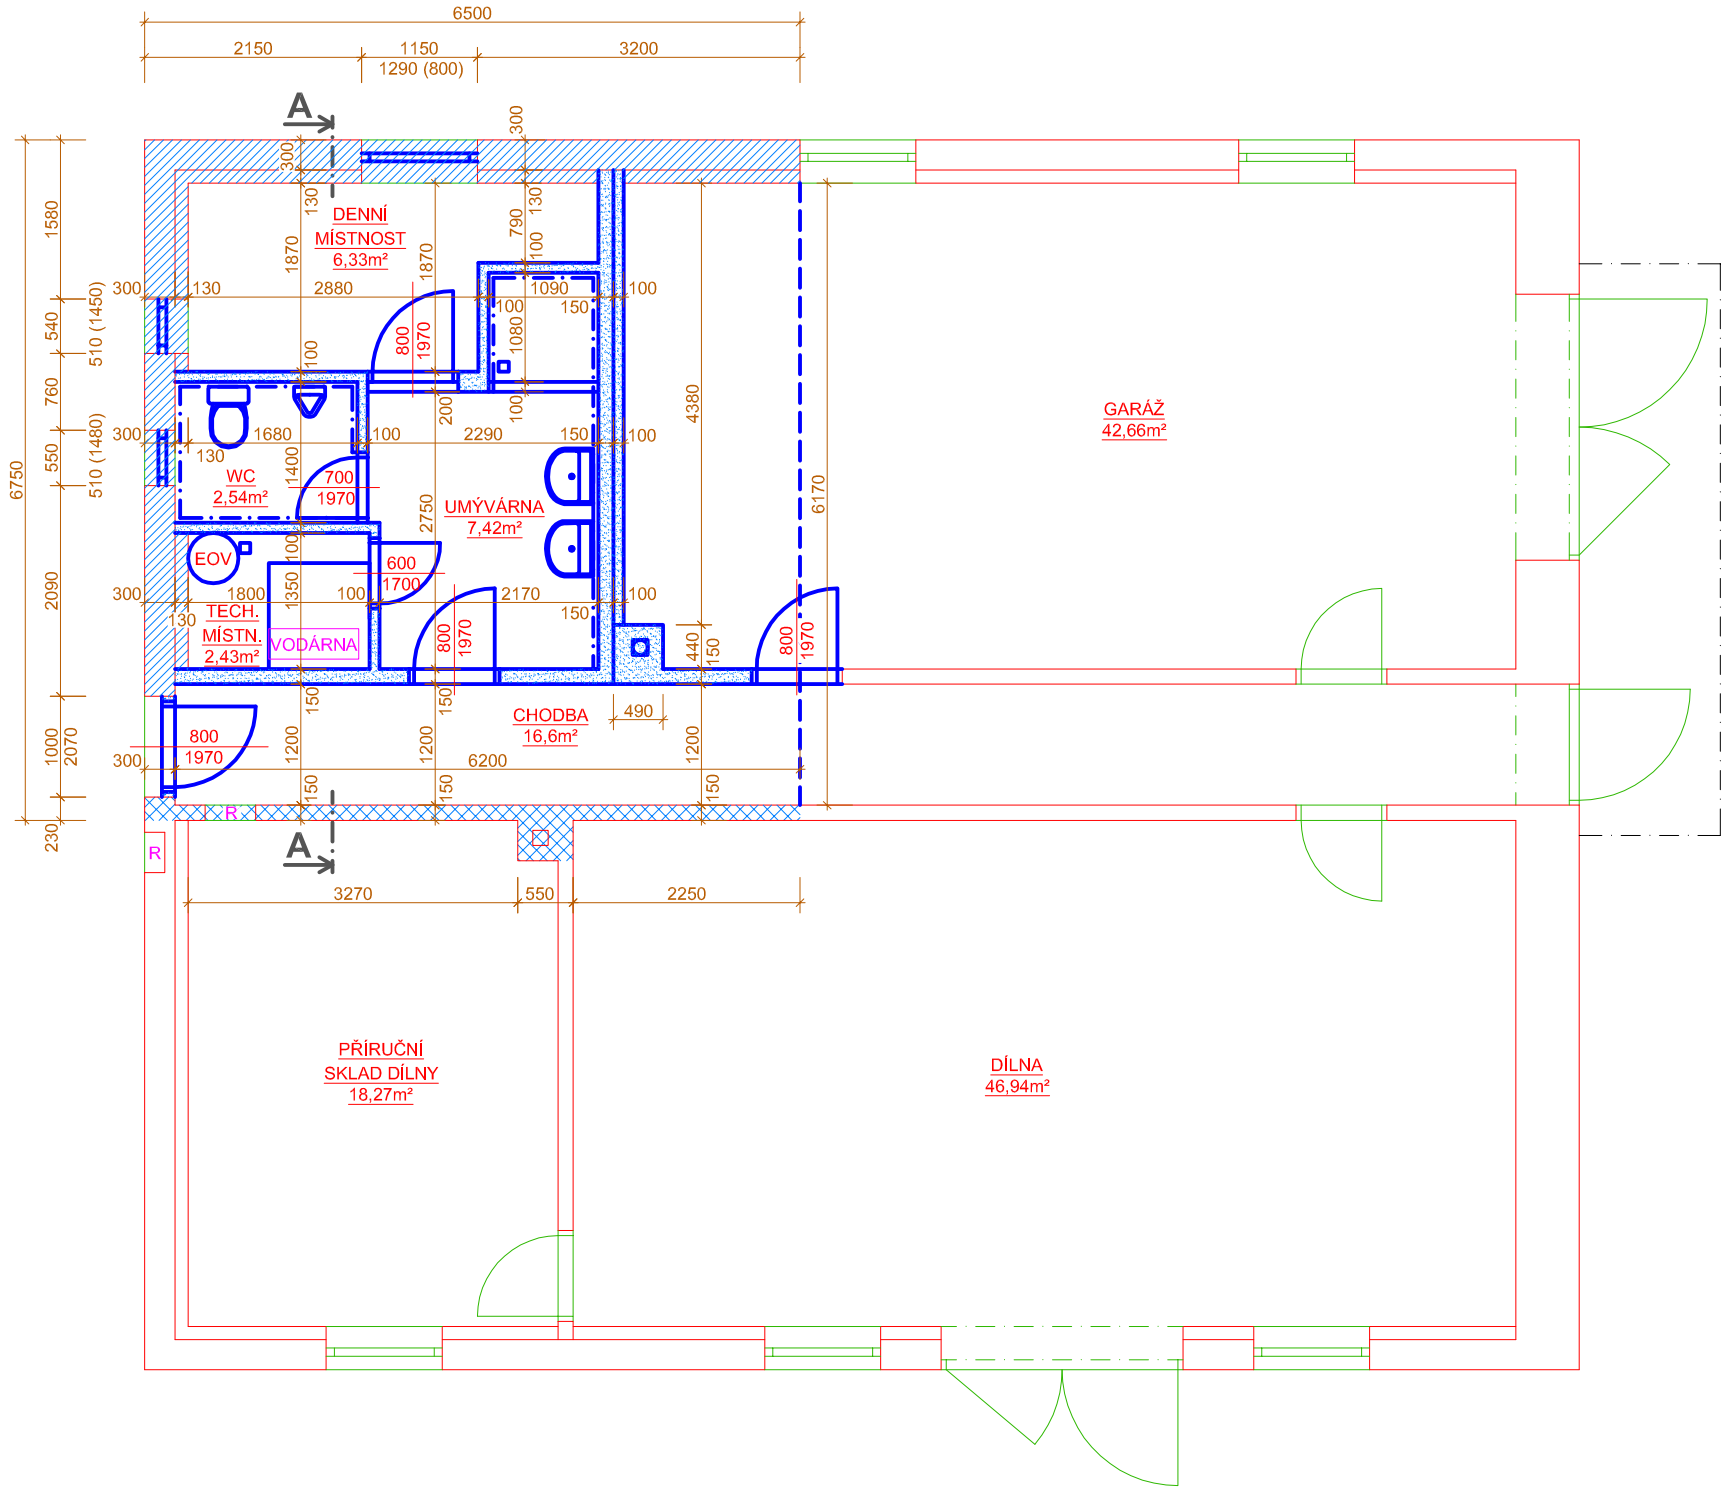

LEGENDA ZNAČENÍ

- STÁVAJÍCÍ PRVKY A KONSTRUKCE
- STÁVAJÍCÍ KONSTRUKCE
- BOURANÉ PRVKY A KONSTRUKCE
- BOURANÉ KONSTRUKCE
- PODŘEZÁNÍ ZDIVA MOTOROVOU PILOU, VLOŽENÍ PVC PÁSU, ZAKLÍNOVÁNÍ PVC KLÍNY
- INJEKTÁŽ ZDIVA: NAVRTÁNÍ ZDIVA + HYDROFOBNÍ PROSTŘEDEK

VEDOUCÍ PROJEKCE	AUTORIZACE	VYPRACOVAL
ING. S. BREJCHA	ING. ET ING. TOMÁŠ NEDUCHAL	ING. ET ING. TOMÁŠ NEDUCHAL

STAVEBNÍK: POVODÍ MORAVY, S. P., DŘEVAŘSKÁ 11, 602 00 BRNO

LOKALITA: PARC. Č. ST. 136, K. Ú. BĚLOV, OKRES ZLÍN

STAVBA:

JEZ BĚLOV
PROVOZNÍ BUDOVA
OPRAVA ŠATNY A SOCIÁLNÍHO ZAŘÍZENÍ

OBSAH:

PŮDORYS 1NP - BOURACÍ PRÁCE

prost HODONÍN s.r.o.
BRNĚNSKÁ 4062/3a
695 01 HODONÍN

DATUM	07/2018	ČÍSLO PARÉ
STUPEŇ	PROVÁD. STAVBY	
FORMÁT	2xA4	
ZAKÁZKA ČÍSLO	2018-034	
MĚŘÍTKO	1:75	
PROFESE	ČÍSLO VÝKRESU	
D.1.1 ARCHITEKTONICKO STAVEBNÍ ŘEŠENÍ	D.1	