


MORAVA, ST. MĚSTO, PB ŘKM 148,220-148,350, OBNOVA PRŮTOČNÉ KAPACITY KORYTA

Situace širších vztahů

M 1 : 50000

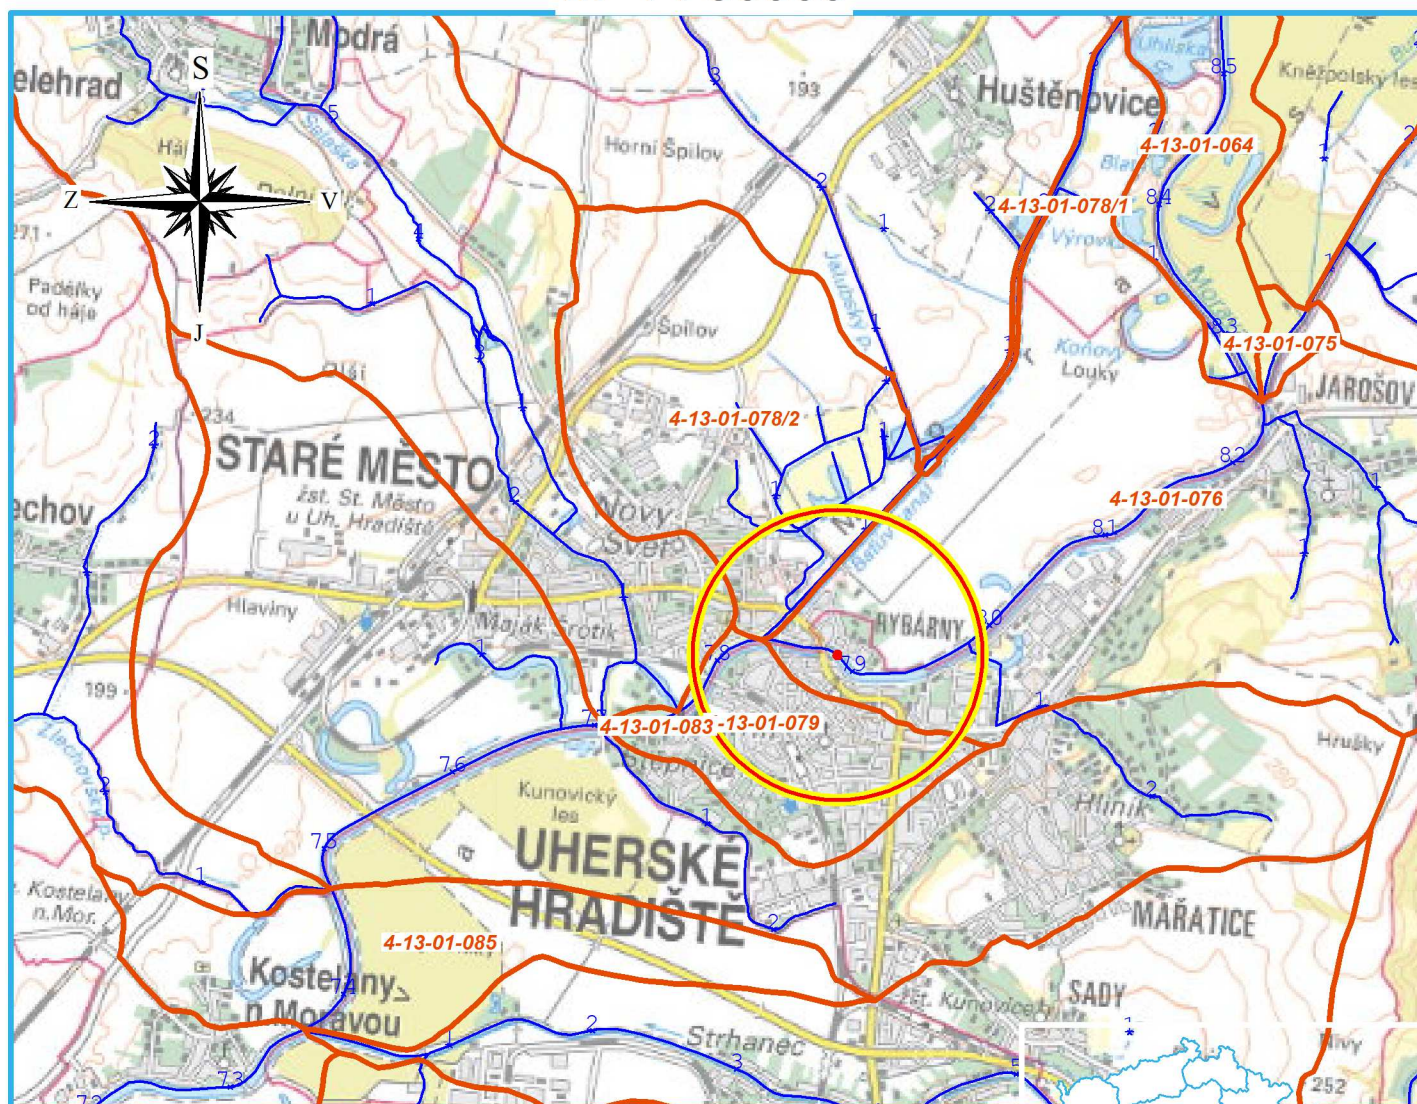


PŘÍBLIŽNÉ SOUŘADNICE V J-TSK

 ZÁJMOVÁ LOKALITA

X:	1 180 620
Y:	537 669

Polohopisný systém: S-JTSK Výškopisný systém: B.p.v.

Vedoucí projektant:	Kreslil:	Zodpovědný projektant:	 REGIOPROJEKT BRNO <small>Projektová a inženýrská činnost v oboru stavby vodního, lesního hospodářství a krajinného inženýrství U Svitavy 2, 618 00 Brno IČ: 00220078 tel.: 606 033 120</small>	
Ing. Petr Marčák	Ing. Alena Petříková	Ing. Petr Marčák		
Stavebník: Povodí Moravy, s.p.			Formát:	1xA4
K.ú.: Uherské Hradiště		Kraj: Jihomoravský	Datum:	09/2021
Název akce / stavebního objektu:			Stupeň PD:	DSP+DPS
MORAVA, ST. MĚSTO, PB ŘKM 148,220-148,350, OBNOVA PRŮTOČNÉ KAPACITY KORYTA			Archivační č.:	21020-14XT-PA
Obsah:			Měřítko:	Výkres číslo:
Situace širších vztahů			1 : 50000	C.1.1.