
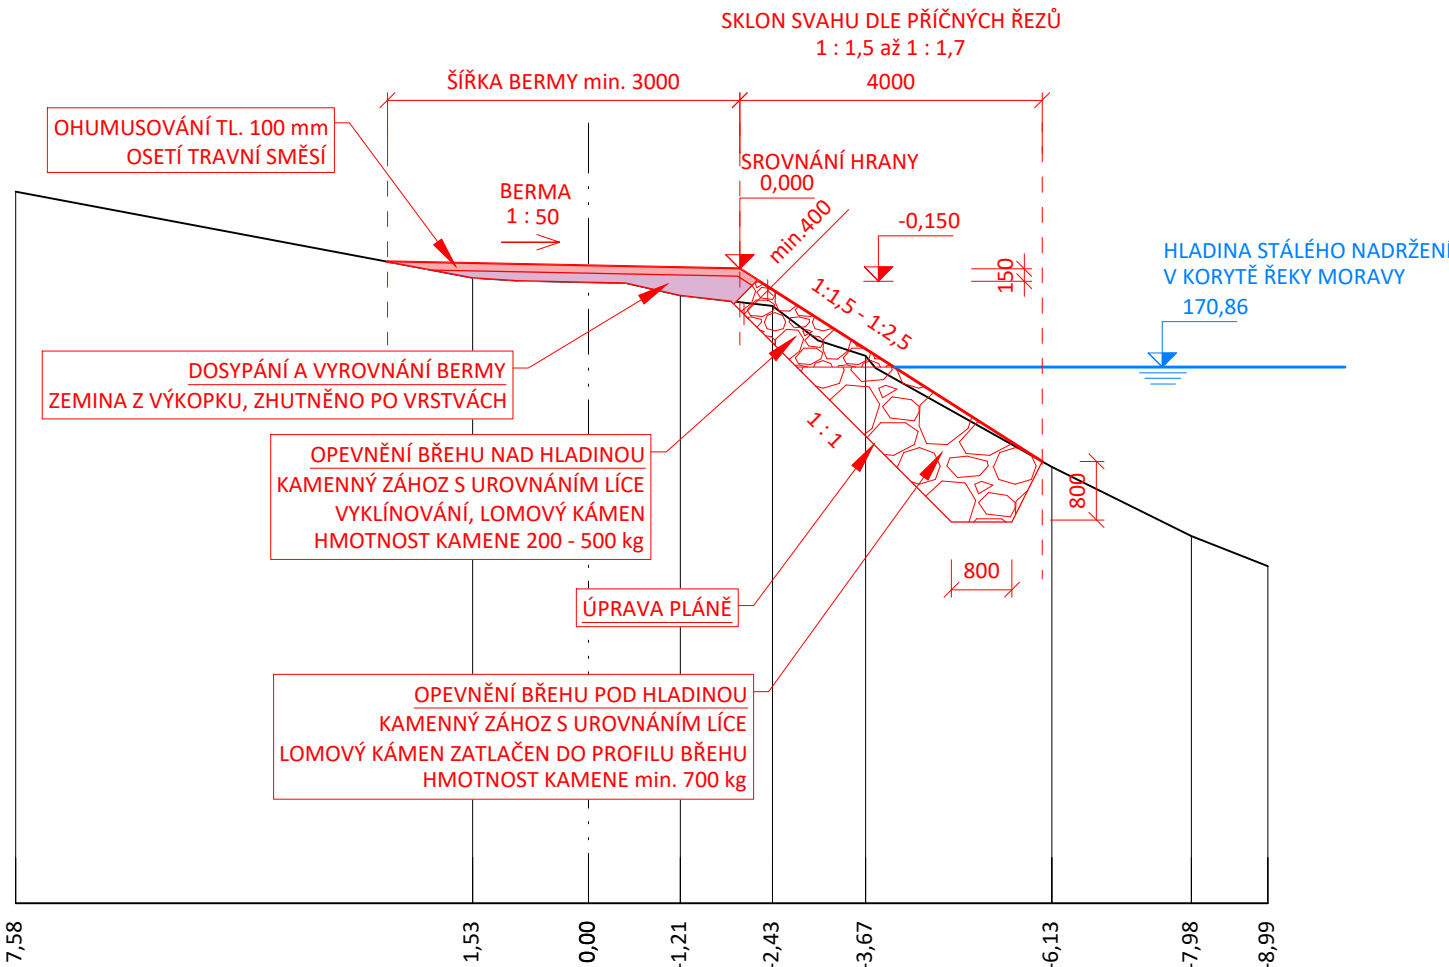


VZOROVÝ PŘÍČNÝ ŘEZ
ZÁBOR SVAHU do $\leq 4,0$ m
MĚŘÍTKO 1 : 100

VZOROVÝ PŘÍČNÝ ŘEZ
ZÁBOR SVAHU nad $> 4,0$ m
MĚŘÍTKO 1 : 100

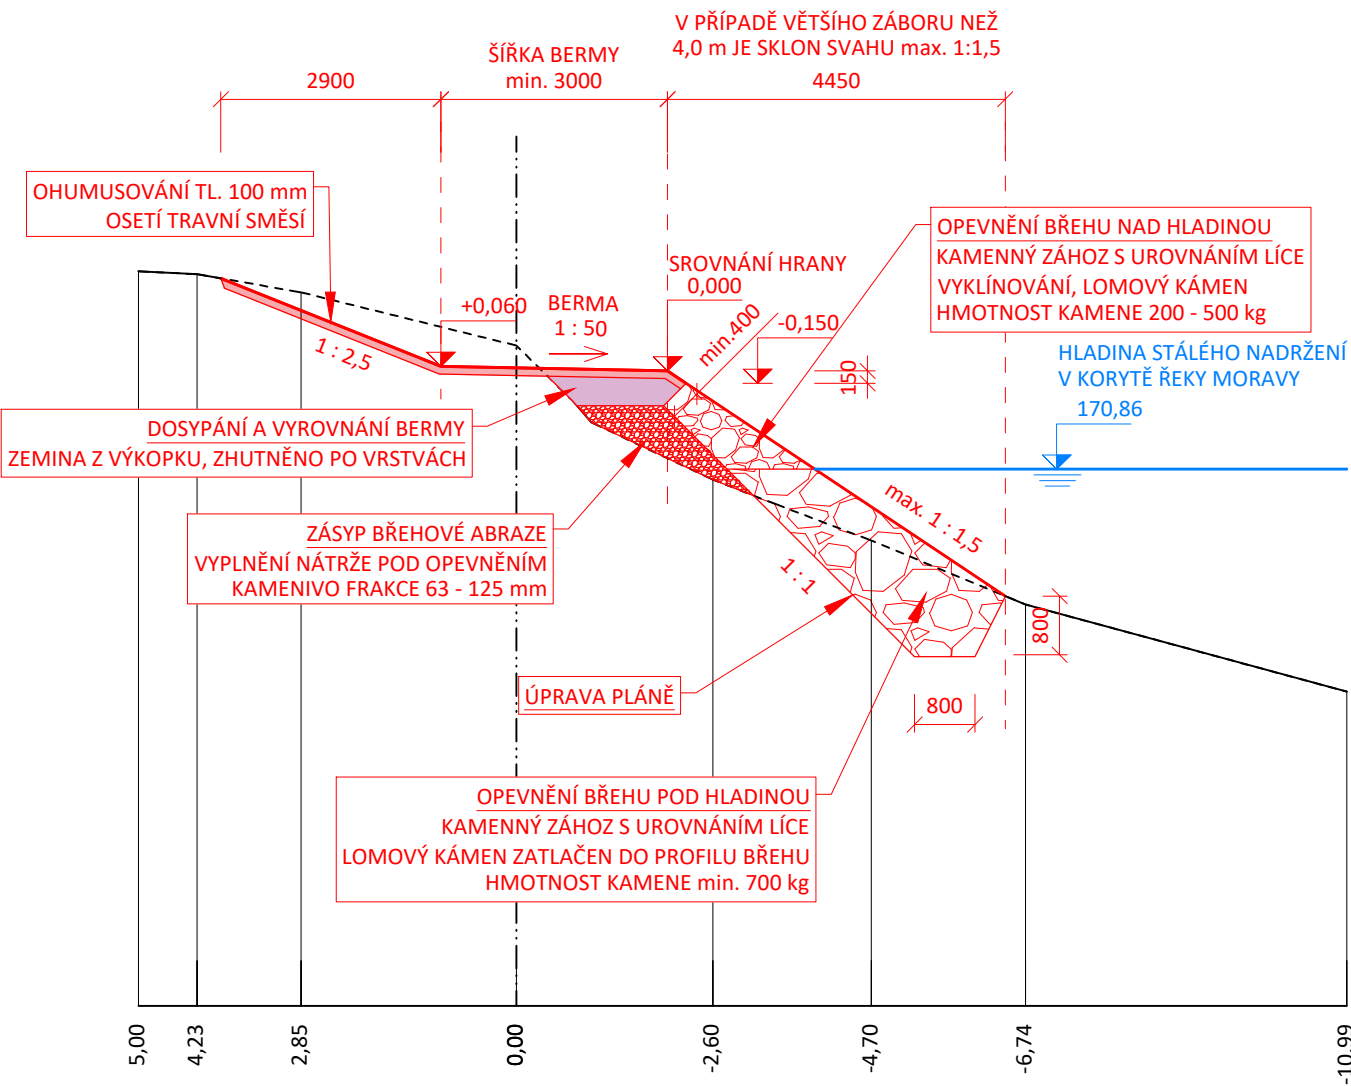

Akce: **Morava, Veselí nad
Moravou-Uherský Ostroh-
ř.km 130,250-131,870**

Stavebník:
Povodí Moravy, s.p. - Dřevařská 11, Brno
provoz Veselí nad Moravou

Místo stavby:
Vodní tok - Morava, ř. km 130,250-131,870
k.ú. Veselí nad Moravou

Stupeň dokumentace:
PD pro realizaci opravy povodňových škod

Datum: 03.2021 Číslo projektu: Paré:

Vypracoval:
Ing. Tomáš Pecival, Ph.D.
Unhošťská 1629, 253 01 Hostivice

Název výkresu:
VZOROVÝ PŘÍČNÝ ŘEZ SANACE ABRAZNÍHO SRUBU

Měřítko: 1:100 Číslo výkru: D.1.2.2.2 Změna: -