
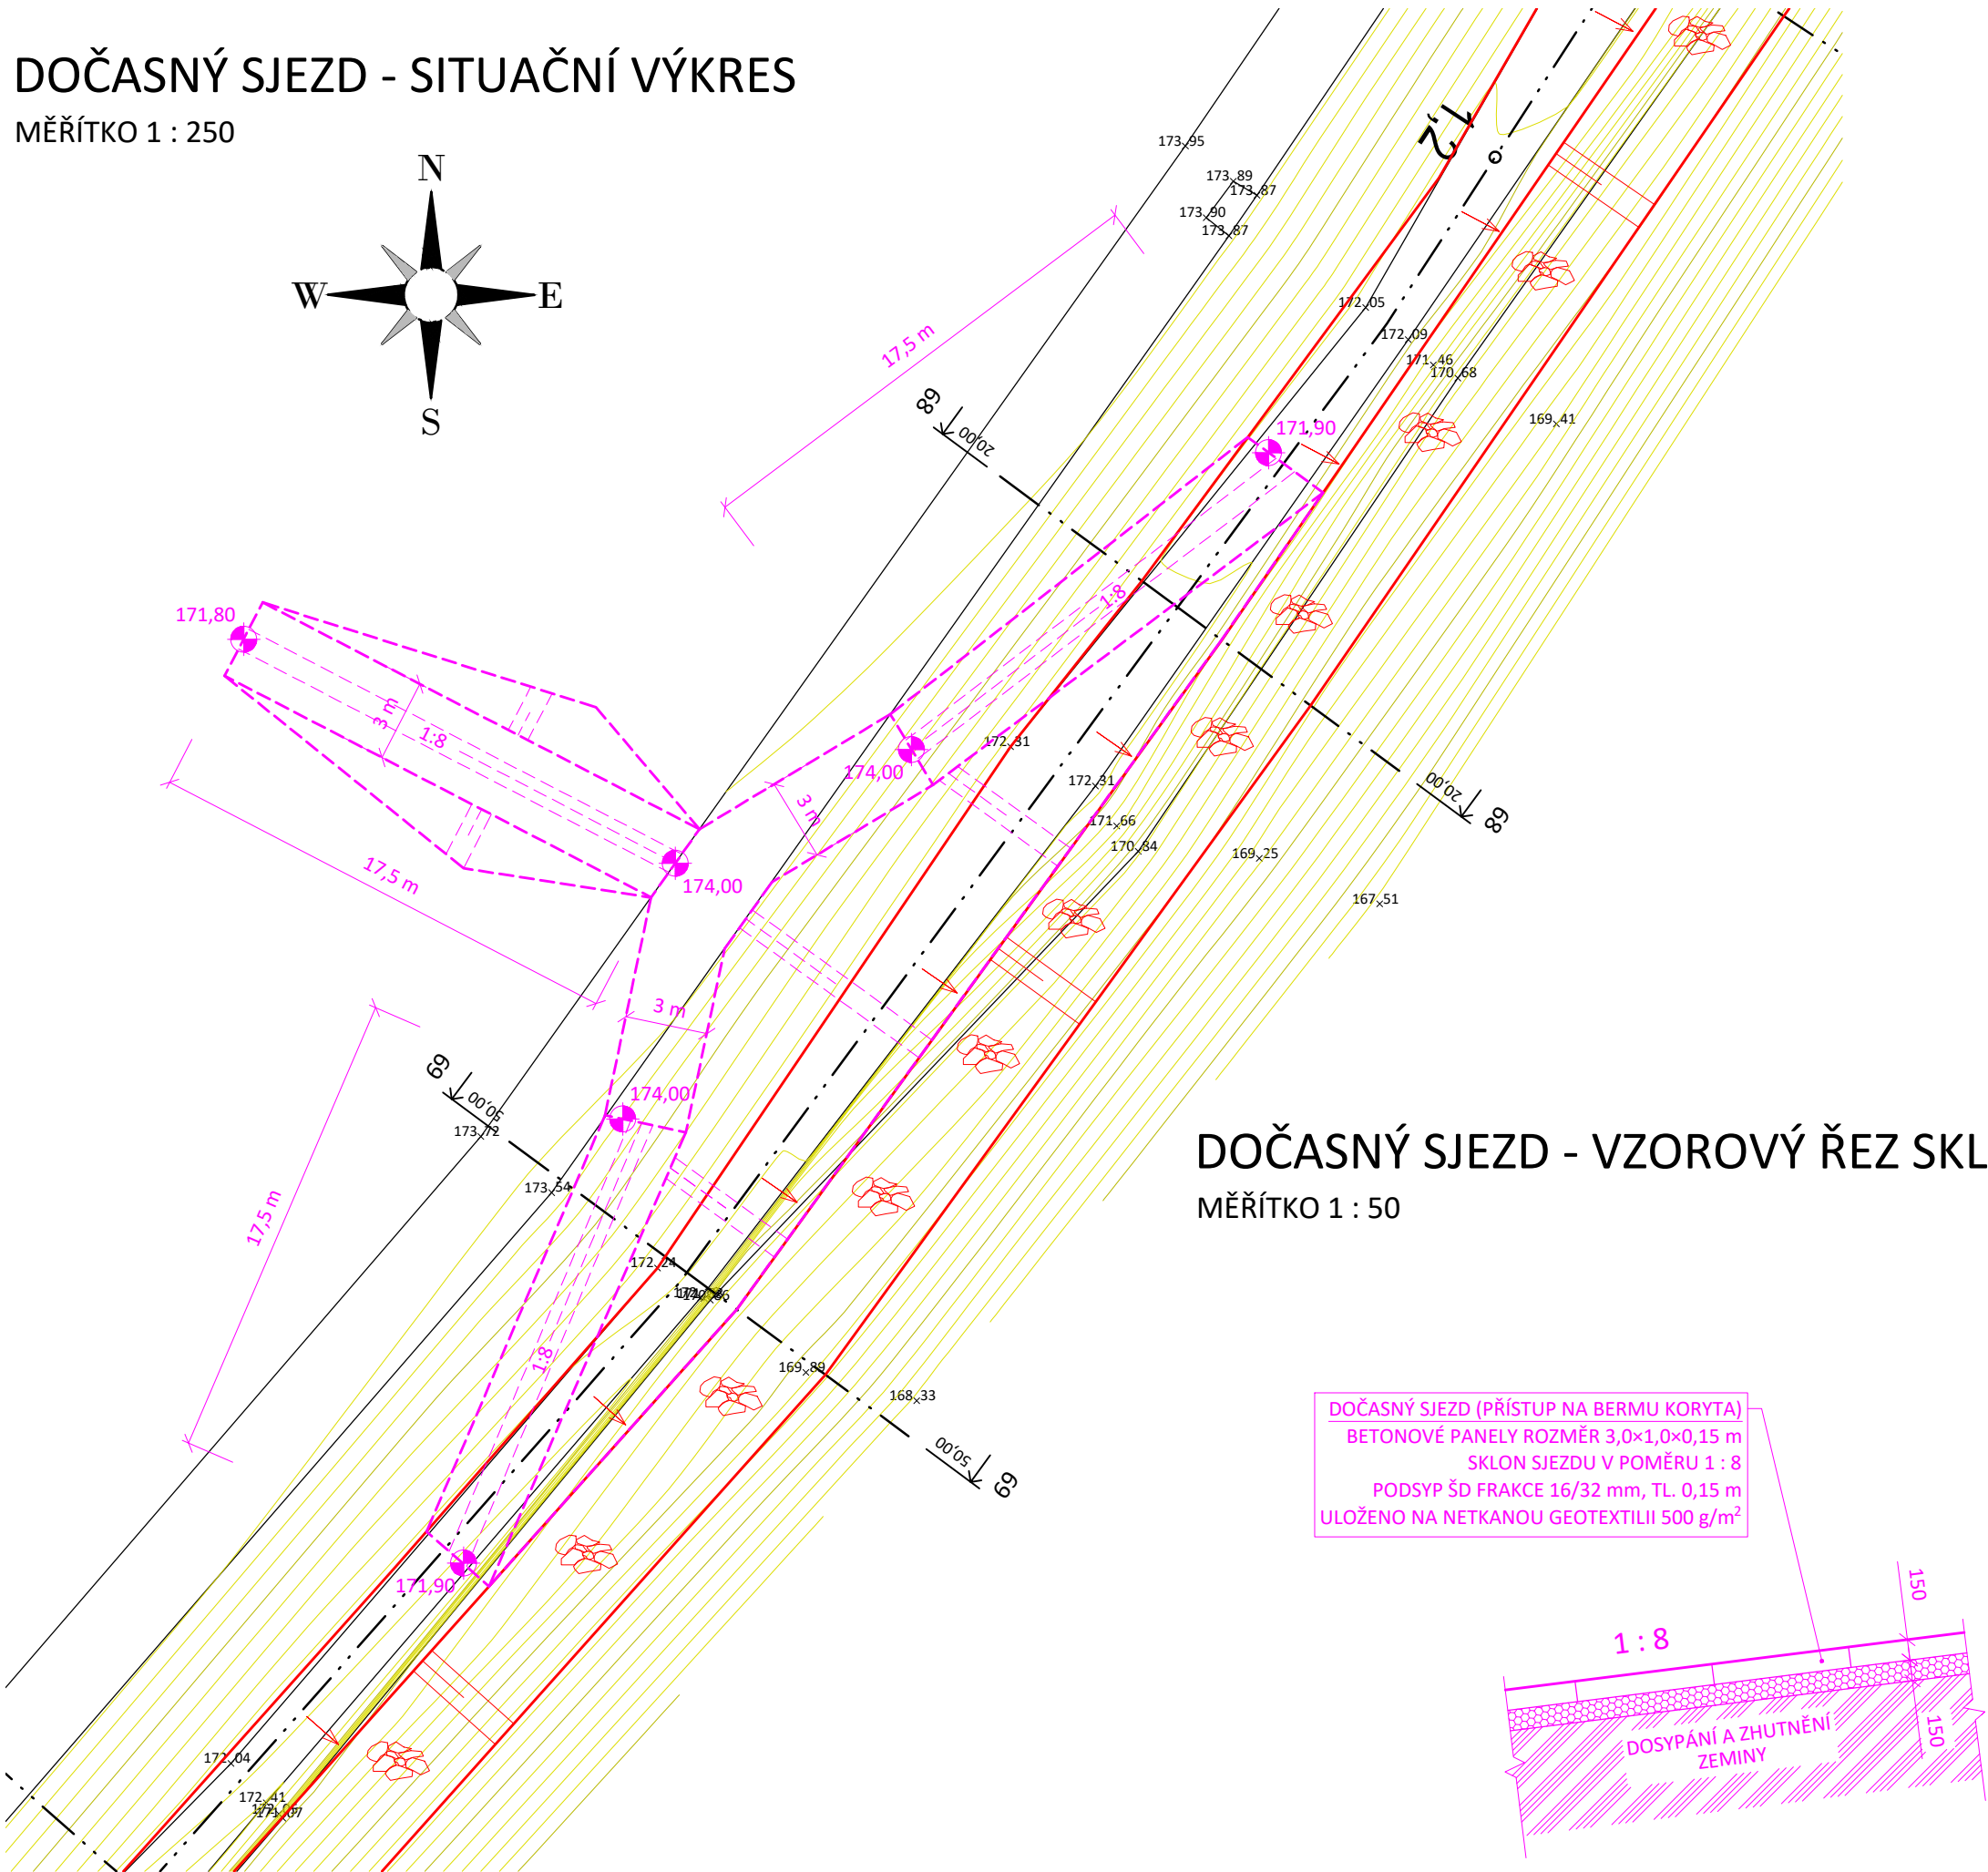


DOČASNÝ SJEZD - SITUAČNÍ VÝKRES


MĚŘÍTKO 1 : 250

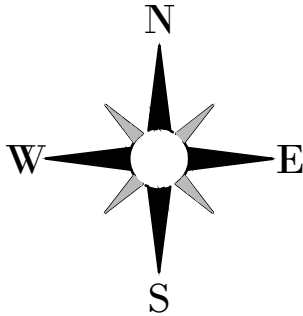

DOČASNÝ SJEZD - VZOROVÝ ŘEZ SKLADBY

MĚŘÍTKO 1 : 50

DOČASNÝ SJEZD (PŘÍSTUP NA BERMU KORYTA)
BETONOVÉ PANELE ROZMĚR 3,0×1,0×0,15 m
SKLON SJEZDU V POMĚRU 1 : 8
PODSYP ŠD FRAKCE 16/32 mm, TL. 0,15 m
ULOŽENO NA NETKANOU GEOTEXILII 500 g/m²

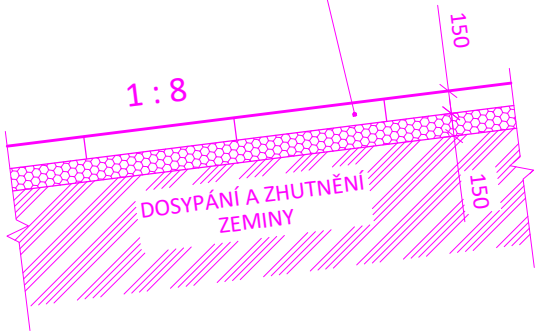

Akce: **Morava, Veselí nad Moravou-Uherský Ostroh-
ř.km 130,250-131,870**

Stavebník: Povodí Moravy, s.p. - Dřevařská 11, Brno
provoz Veselí nad Moravou

Místo stavby: Vodní tok - Morava, ř. km 130,250-131,870
k.ú. Veselí nad Moravou

Stupeň dokumentace: PD pro realizaci opravy povodňových škod

Datum: 03.2021 Číslo projektu: Paré:

Vypracoval: Ing. Tomáš Pecival, Ph.D.
Unhošťská 1629, 253 01 Hostivice

Název výkresu: DOČASNÝ SJEZD

Měřítko: 1:250, 1:50 Číslo výkru: D.1.2.2.23 Změna: -