


CELKOVÝ SITUAČNÍ VÝKRES

MĚŘÍTKO 1:200

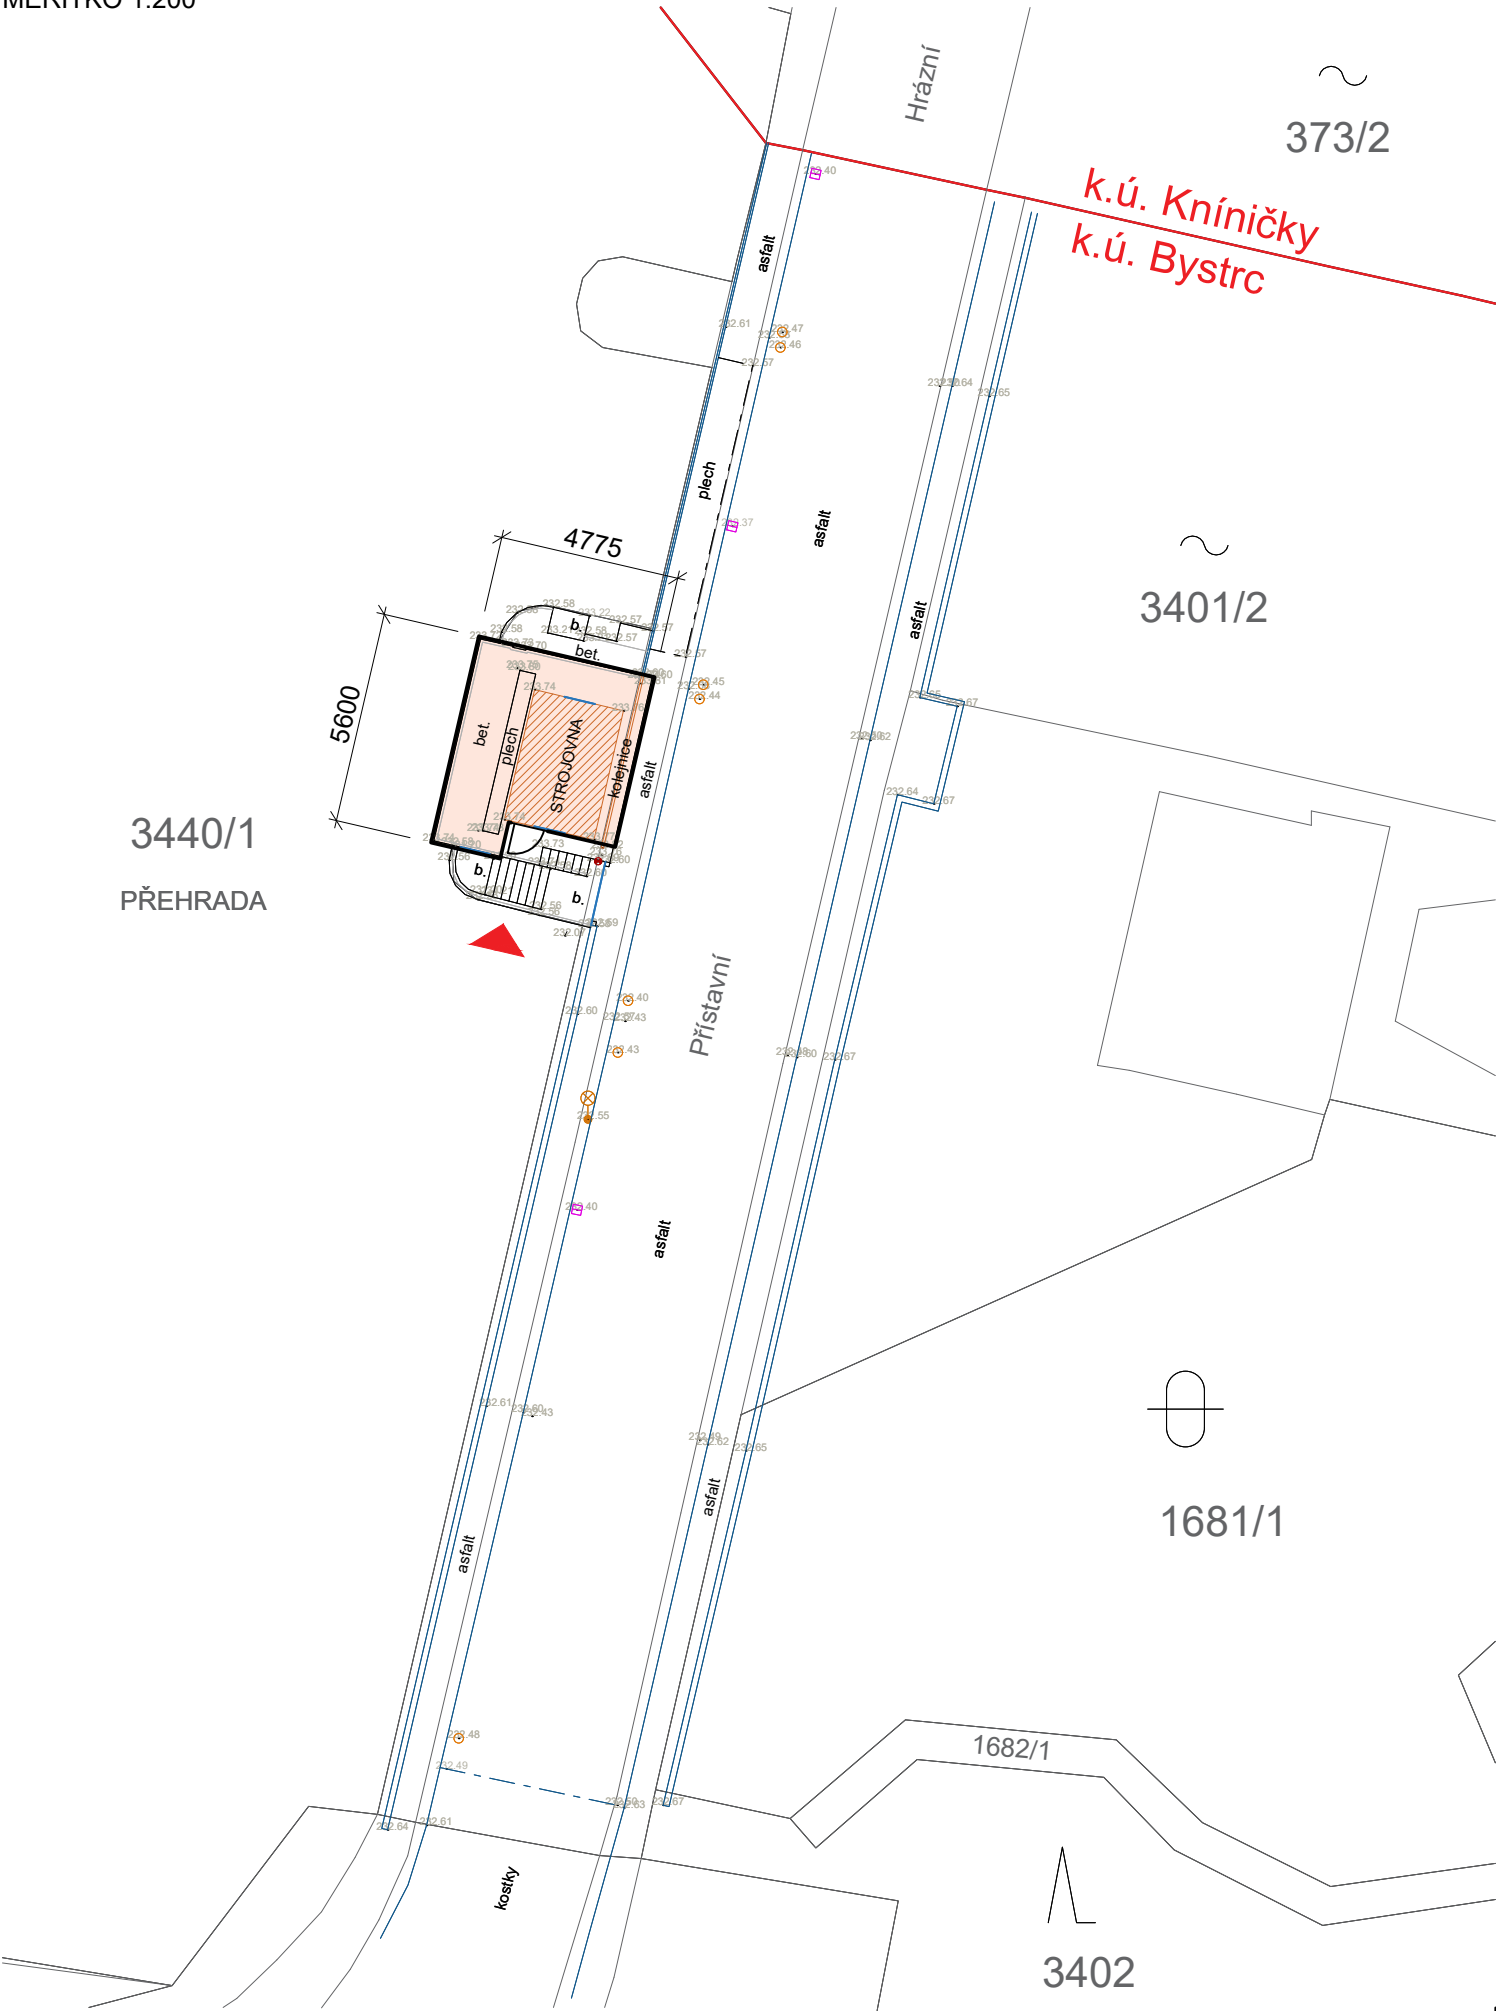


LEGENDA PLOCH

- NOVÝ KRYT HORNÍ STROJOVNY
- STÁVAJÍCÍ KRYT - BUDE DEMONTOVÁN

LEGENDA

- HRANICE KATASTRU NEMOVITOSTÍ
- VSTUP DO HORNÍ STROJOVNY

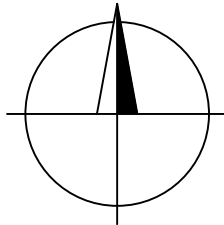

0,000 = 233,740 m n. m.

ZODPOVĚDNÝ PROJEKTANT:	Ing. KAREL PLECITÝ	VIPA PROJECT, s.r.o. CYRILOMETODĚJSKÁ 43/20 674 01 TŘEBÍČ - NOVÉ DVORY IČ: 046 37 470 +420 734 272 050 INFO@VIPAPROJECT.CZ	
VEDOUCÍ PROJEKTU:	Ing. PAVEL VIDLÁK		
PROJEKTANT:	Ing. JAROSLAV VESELSKÝ		
INVESTOR:	POVODÍ MORAVY, s.p. DŘEVAŘSKÁ 932/11, VEVEŘÍ, 602 00 BRNO		
MÍSTO STAVBY:	K. Ú. BYSTRČ [611778] PARC. Č. 3401/2		
VD BRNO HORNÍ STROJOVNA - VÝMĚNA OPLÁŠTĚNÍ		FORMÁT	2 x A4
		DATUM	03/2021
		STUPEŇ	DÚR, DSP
C. SITUAČNÍ VÝKRESY		ČÍSLO ZAK.	010/21
CELKOVÝ SITUAČNÍ VÝKRES		MĚŘÍTKO 1:200	Č. VÝKRESU C.3