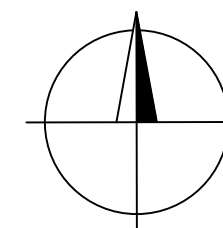
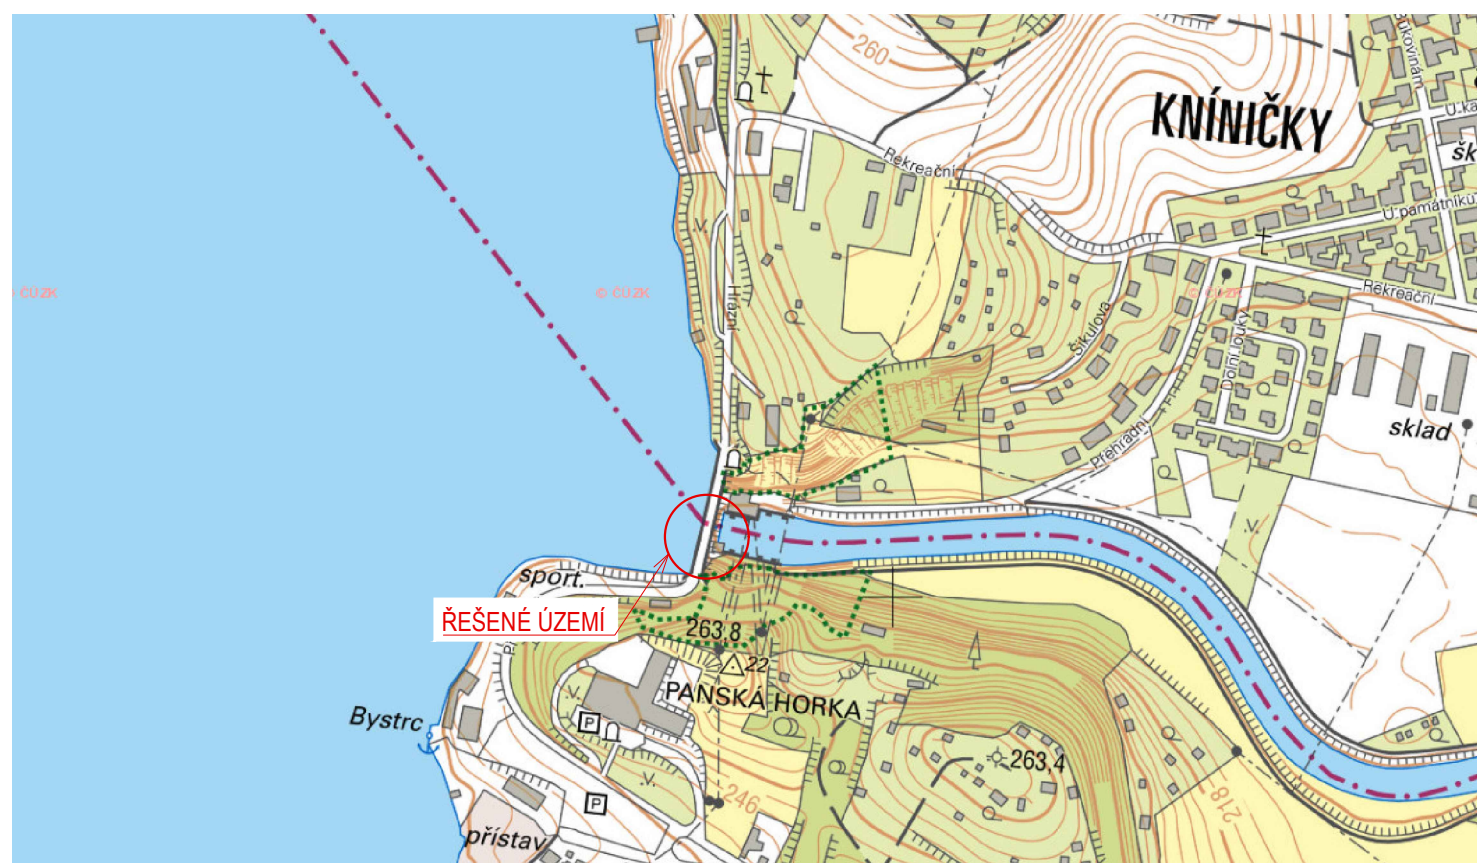
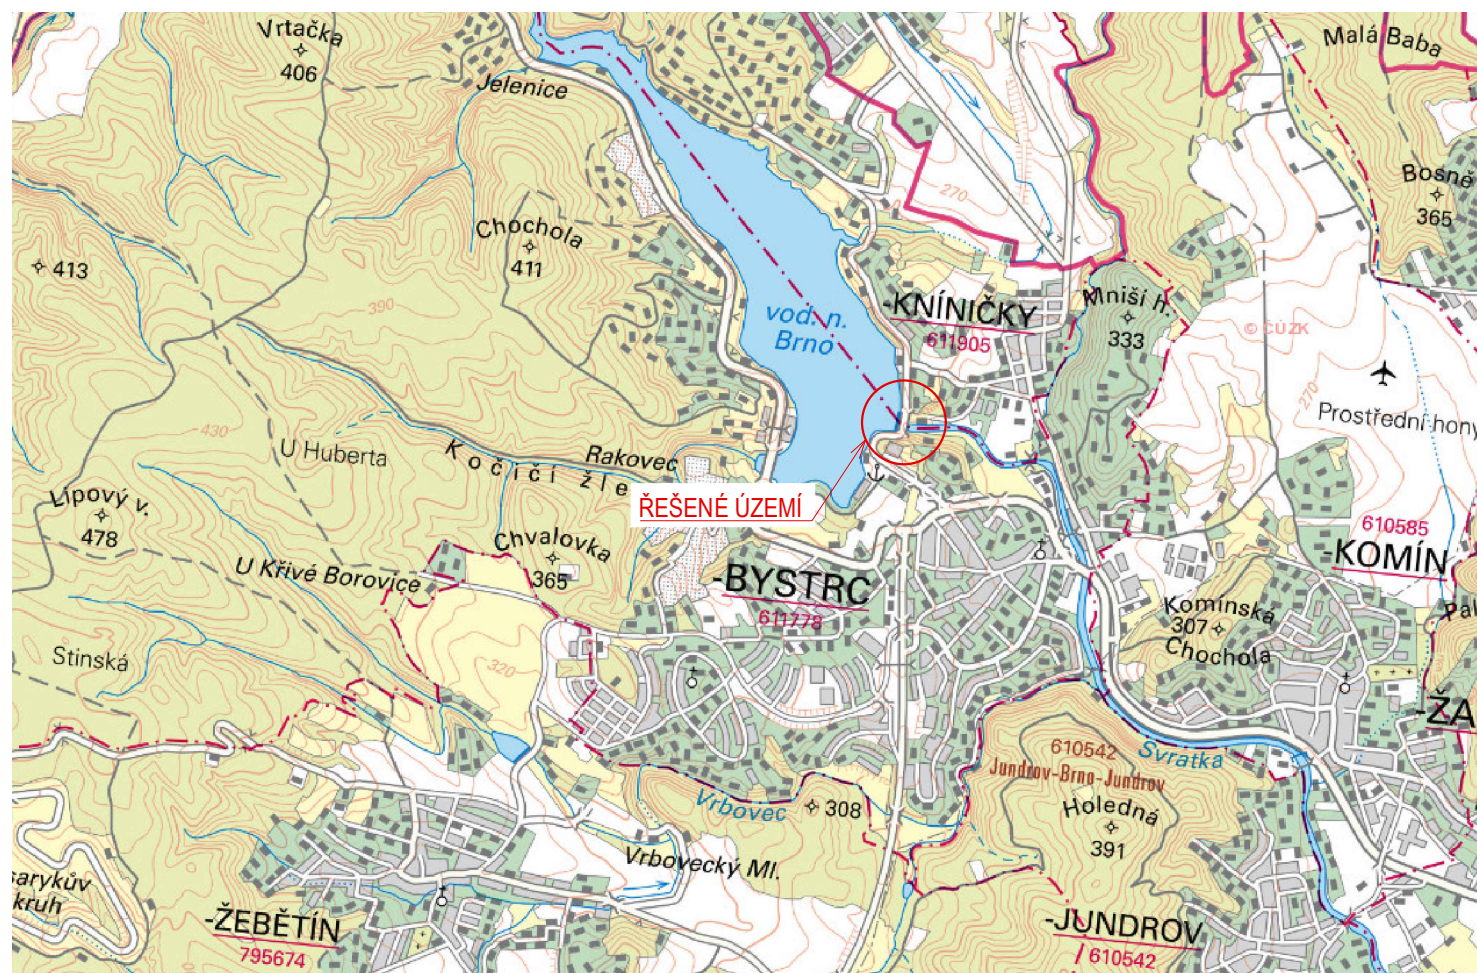


SITUACE ŠIRŘŠÍCH VZTAHŮ


$$0,000 = 233,740 \text{ m n. m.}$$

ZODPOVĚDNÝ PROJEKTANT:	Ing. KAREL PLECITÝ	VIPA PROJECT, s.r.o. CYRILOMETODĚJSKÁ 43/20 674 01 TŘEBÍČ - NOVÉ DVORY IČ: 046 37 470 +420 734 272 050 INFO@VIPAPROJECT.CZ
VEDOUCÍ PROJEKTU:	Ing. PAVEL VIDLÁK Ing. JAROSLAV VESELSKÝ	
INVESTOR:	POVODÍ MORAVY, s.p. DŘEVAŘSKÁ 932/11, VEVERŮ, 602 00 BRNO	
MÍSTO STAVBY:	K. Ú. BYSTRC [611778] PARC. Č. 3401/2	
VD BRNO HORNÍ STROJOVNA - VÝMĚNA OPLÁŠTĚNÍ	FORMÁT	2 x A4
	DATUM	03/2021
	STUPEŇ	DÚR, DSP
C. SITUAČNÍ VÝKRESY	ČÍSLO ZAK.	010/21
SITUACE ŠIRŠÍCH VZTAHŮ	MĚŘÍTKO -	Č. VÝKRESU C.1