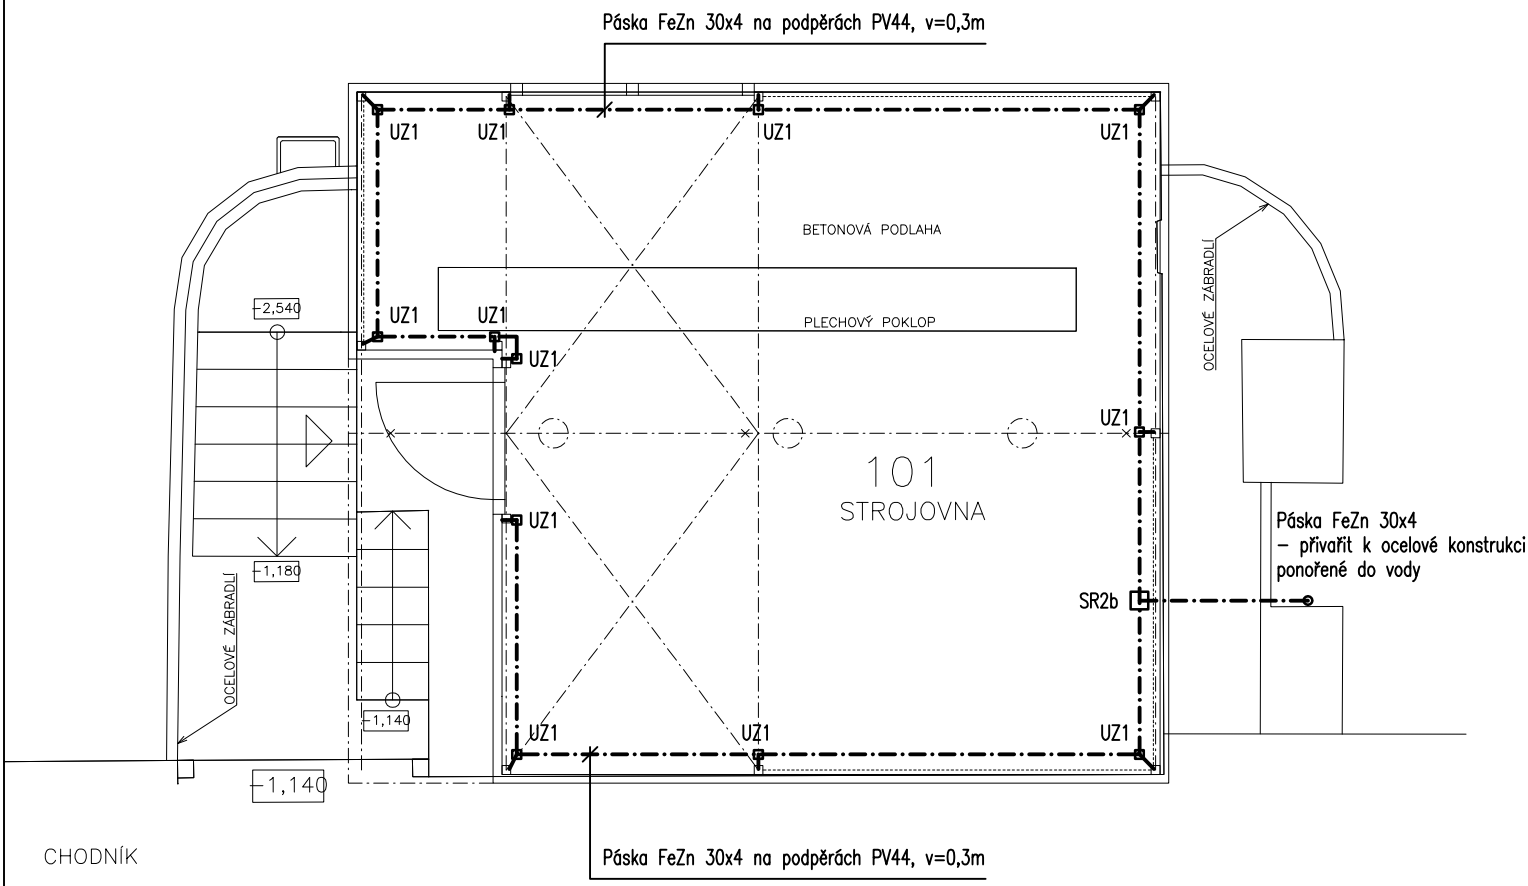

POZNÁMKA:
Uzemnění objektu páskou FeZn 30x4 vedenou na povrchu obvodových stěn uvnitř budovy ve výšce 0,3m.
K pásce připojit všechny ocelové nosné sloupy, připojení provést pomocí svorky KS B11.11 FL30X4 V2A + páska FeZn 30x4 připojená svorkou SR2b k obvodovému zemniči.
Zemnící pásku vně budovy přivařit k ocelové konstrukci ponořené do vody.
Zemnící pásku označit zelenožlutou smršťovací bužírkou.

UZ1 – místo připojení ocelové konstrukce budovy

VYPRACOVAL Miroslav Caha	ODP.PROJ.PROFESE Zdeněk Musil	KONTROLOVAL Zdeněk Musil	ODP.PROJ.STAVBY Ing. Karel Plecitý

ESTING s.r.o.
Tyršova 48, 675 22 Stařeč

OKRES: Brno
OBEC: Brno
INVESTOR: Povodí Moravy, s.p., Dřevařská 932/11, Veveří, 602 00 Brno

VD BRNO, HORNÍ STROJOVNA, VÝMĚNA OPLÁŠTĚNÍ
k.ú. Bystrc [611778], pozemek parc. č. 3401/2

D.1.4.a Elektroinstalace

PŮDORYS – Uzemnění

FORMAT	A4
DATUM	03/2021
STUPEN	DÚR, DSP
MERITKO	1:50
ZAK.CISLO:	050/2021
ARCHIVNI CISLO	C.VYKRESU D.1.4.a.03