

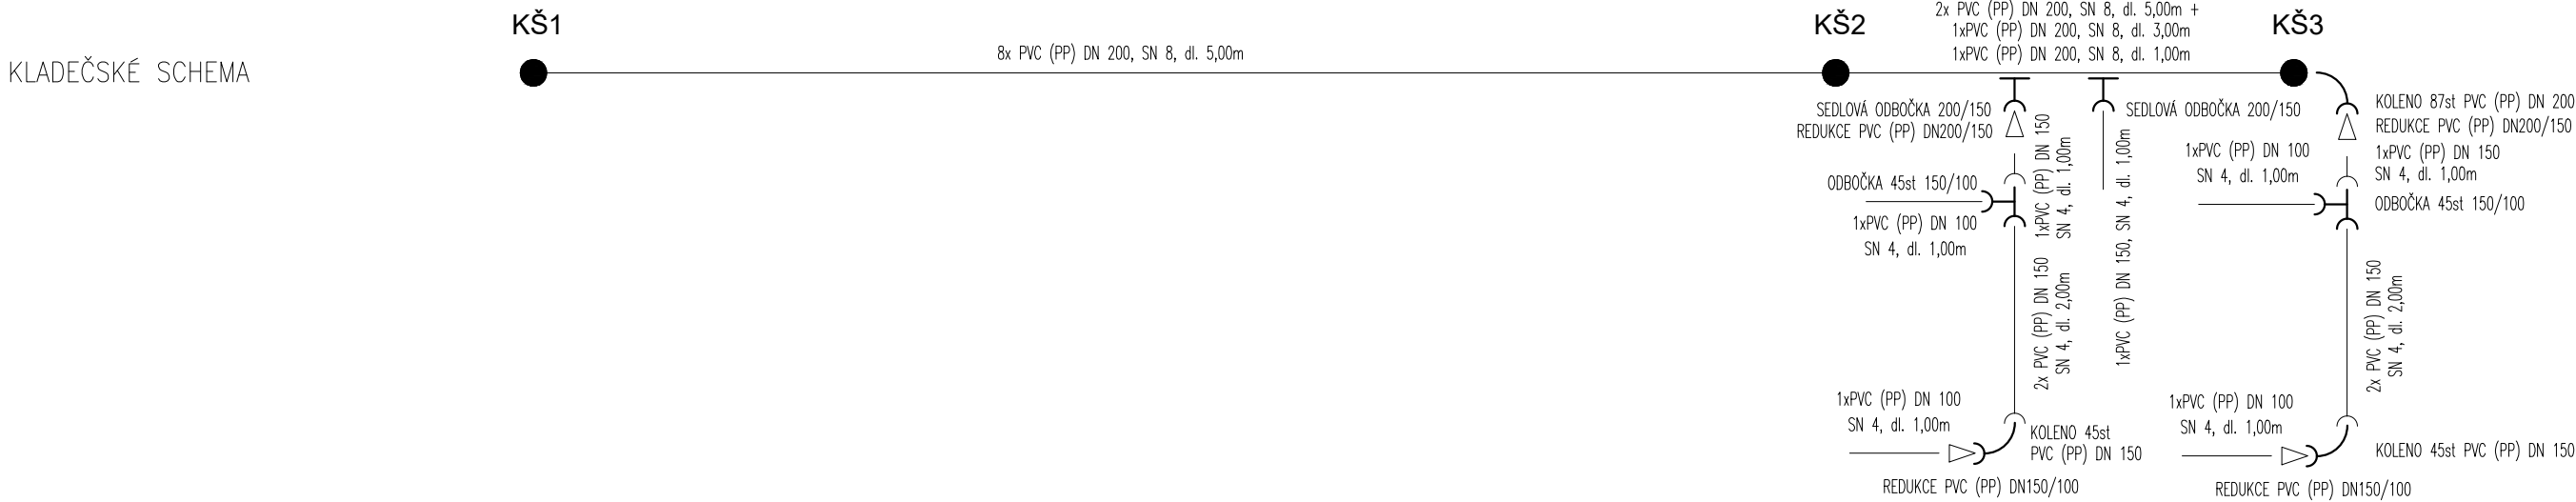




PODÉLNÝ PROFI

1:200/100

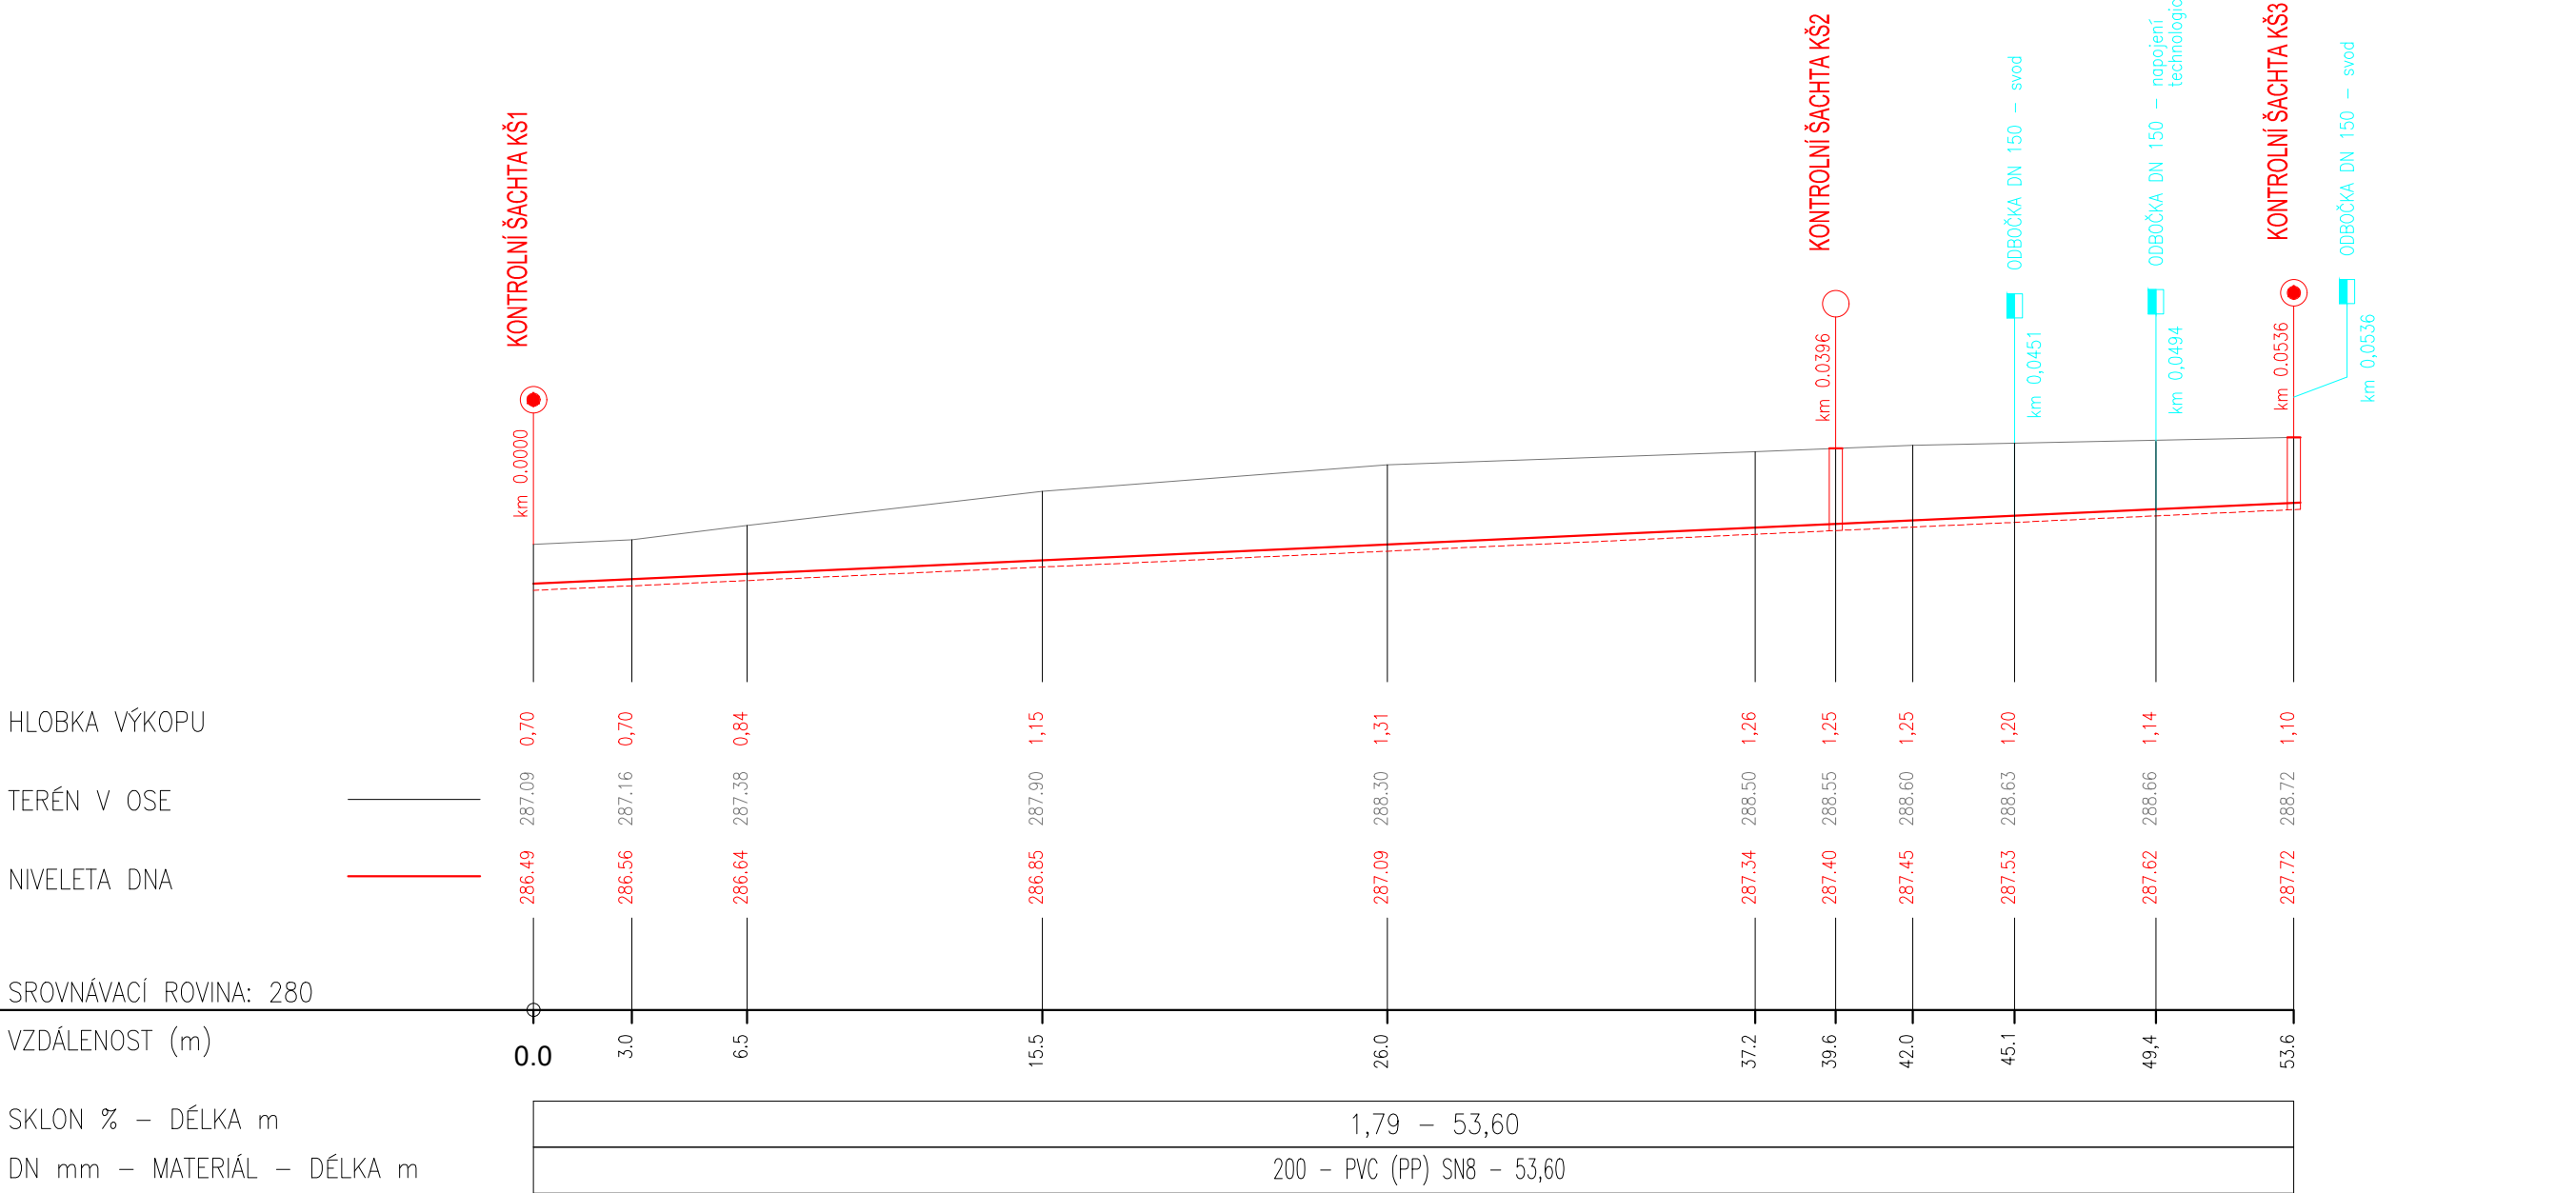

VZOROVÝ ŘEZ ULOŽENÍ POTRUBÍ

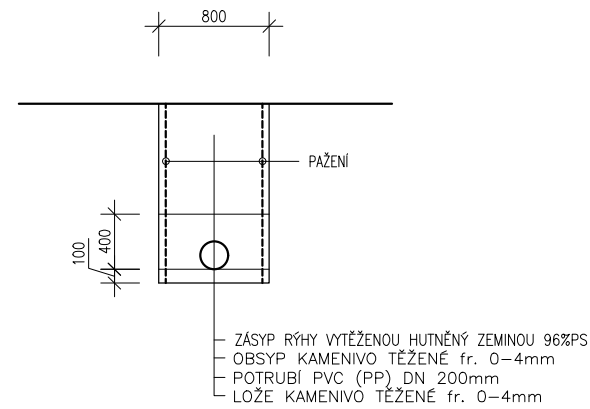

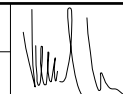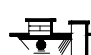Zodpovědný pracovník	Vypracoval			AQUA CENTRUM Břeclav s.r.o.
Ing. Milan Bartolšic	Ing. Jan Varadinec			
Investor: Povodí Moravy, s.p., Dřevařská 11, 602 00 Brno			Kapusty 27, 690 06 Břeclav IČO 60710063, DIČ CZ60710063 tel.: 519 333 689, email: aqc@wo.cz	
Rekonstrukce rybochovného hospodářství Koryčany - sezónní prodejna ryb			Formát	
			Datum	červen 2021
			Číslo stavby	
Příloha: SO02 - KONTEJNEROVÁ PRODEJNA REKONSTRUKCE PŘÍPOJKY DEŠŤOVÉ KANALIZACE PODÉLNÝ PROFIL, VZOROVÝ ŘEZ ULOŽENÍ POTRUBÍ			Měřítko 1:200/100 1:50	Číslo přílohy D.1.1.b.10