


LEGENDA MÍSTNOSTÍ 1 NP - STÁVAJÍCÍ STAV				
ČÍSLO MÍSTNOSTI	NÁZEV MÍSTNOSTI	PLOCHA M2	ÚPRAVA PODLAHY	POVRCHOVÁ ÚPRAVA STĚN
1	ZÁDVEŘÍ + ŠATNA	2,34	Keramická dlažba	Štuková omítka/ker. sokl
2	WC + UMÝVÁRNA	1,80	Keramická dlažba	Štuková omítka/ker. sokl
3	KANCELÁŘ	7,23	Keramická dlažba	Štuková omítka/ker. sokl
4	KANCELÁŘ	13,05	Keramická dlažba	Štuková omítka/ker. sokl





LEGENDA MATERIÁLU

- ZDIVO – PÁLENÉ CIHLY
- BETON PROSTÝ
- ŽELEZOBETON

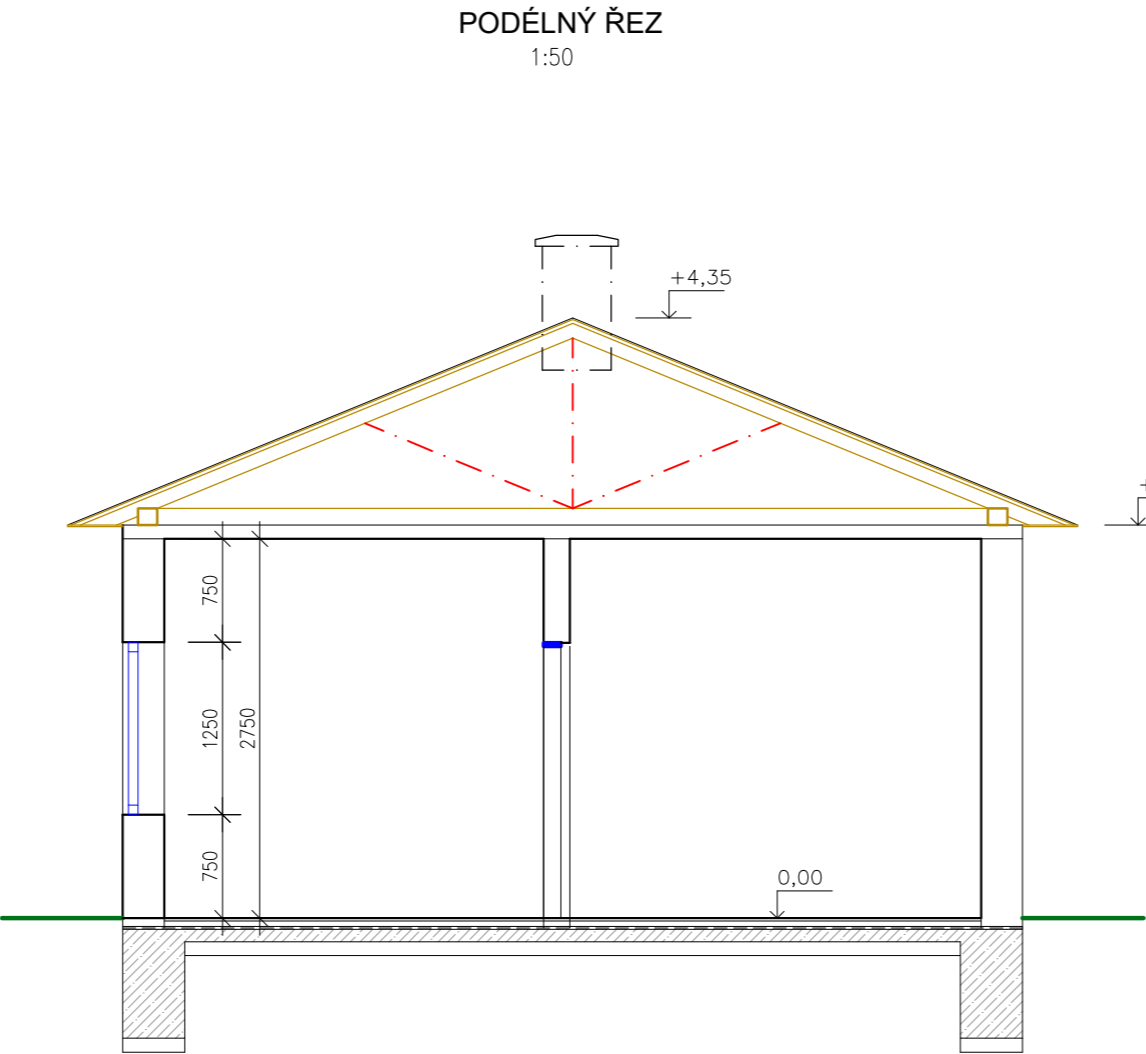



POZNÁMKA:

- ODSTRANĚNÍ ZÁKLADOVÝCH PASŮ SE PROVEDE NA ÚROVEŇ ZÁKLADOVÉ SPÁRY PODKLADNÍCH KONSTRUKCÍ ZPEVNĚNÝCH PLOCH

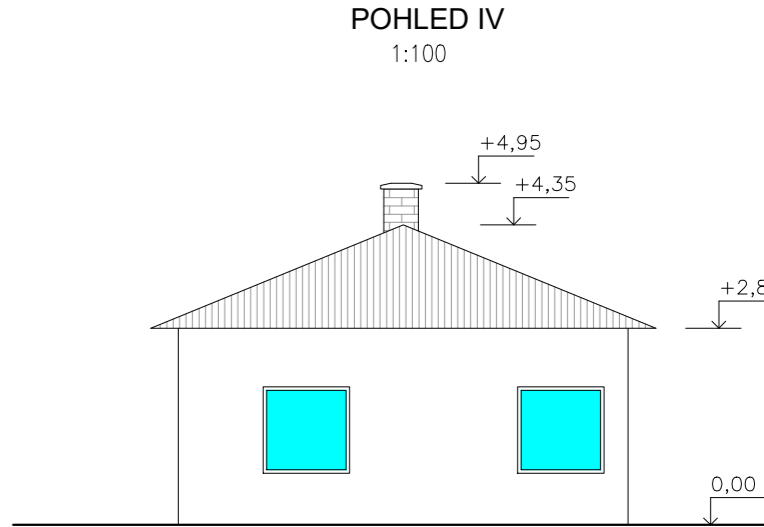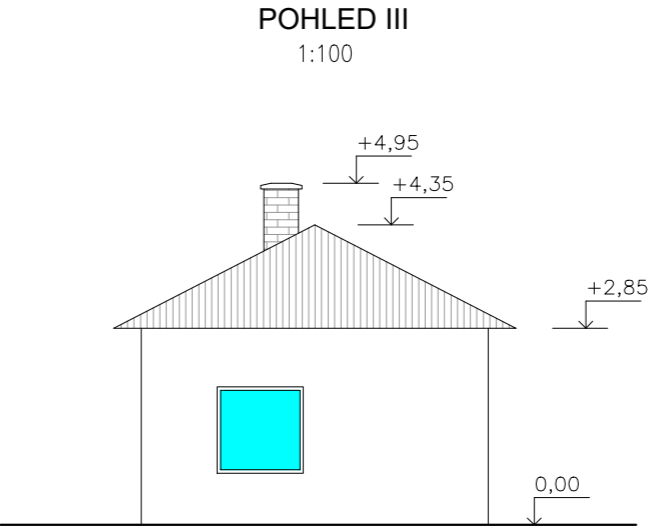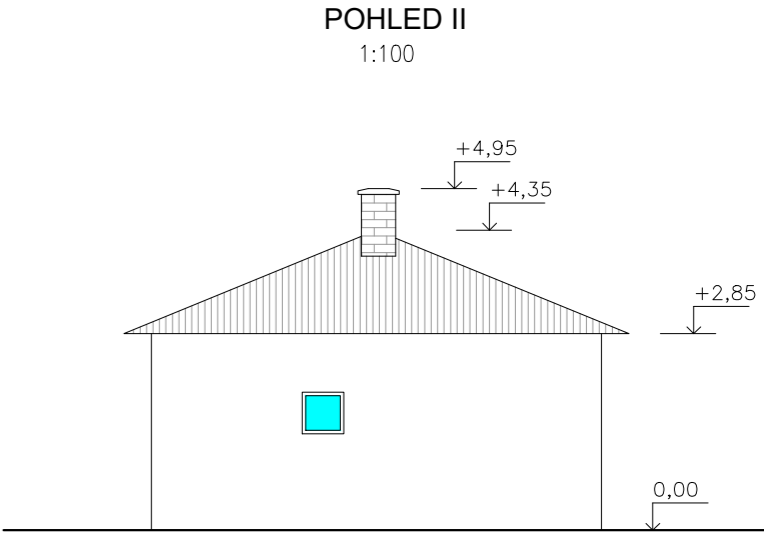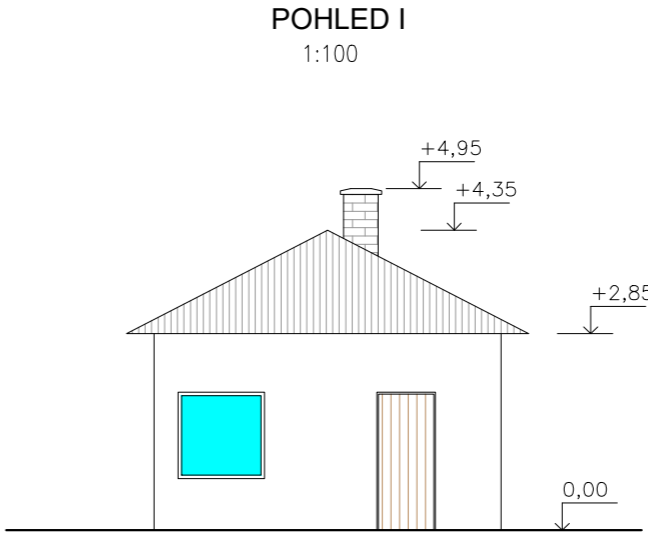

STÁVAJÍCÍ BUDOVA ARCHIVU BUDE ODSTRANĚNA.
V MÍSTĚ ODSTRANĚNÉ BUDOVY BUDE ZŘÍZENA
KONTEJNEROVÁ PRODEJNA.

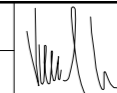Zodpovědný pracovník	Vypracoval		 AQUA CENTRUM Břeclav s.r.o. Kapusty 27, 690 06 Břeclav IČO 60710063, DIČ CZ60710063 tel.: 519 333 689, email: aqc@wo.cz	
Ing. Milan Bartolšič	Ing. Jan Varadínek			
Investor: Povodí Moravy, s.p., Dřevařská 11, 602 00 Brno				
Rekonstrukce rybochovného hospodářství Koryčany - sezónní prodejna ryb			Formát	
			Datum	červen 2021
			Číslo stavby	
Příloha:	SO01 - ODSTRANĚNÍ STAVBY ARCHIVU STÁVAJÍCÍ STAV		Měřítko 1:50 1:100	Číslo přílohy D.1.1.b.1