


č.p.	LV	Vlastník	Druh pozemku	Výměra
409/4	303	Freistein s.r.o., č. p. 91, 67106 Podhradí nad Dyjí	ostatní plocha	375
409/6	10001	Obec Podhradí nad Dyjí, č. p. 57, 67106 Podhradí nad Dyjí	ostatní plocha	17
st. 739	44	Povodí Moravy, s.p., Dřevařská 932/11, Veveří, 60200 Brno	zastavěná plocha a nádvoří	624
1349/2	44	Povodí Moravy, s.p., Dřevařská 932/11, Veveří, 60200 Brno	vodní plocha	262403

Mezideponie a přístup na staveniště

č.p.	LV	Vlastník	Druh pozemku	Výměra
387/2	10001	Obec Podhradí nad Dyjí, č. p. 57, 67106 Podhradí nad Dyjí	ostatní plocha	374
392/17	10001	Obec Podhradí nad Dyjí, č. p. 57, 67106 Podhradí nad Dyjí	ostatní plocha	217
392/1	10001	Obec Podhradí nad Dyjí, č. p. 57, 67106 Podhradí nad Dyjí	ostatní plocha	2360
392/5	10001	Obec Podhradí nad Dyjí, č. p. 57, 67106 Podhradí nad Dyjí	ostatní plocha	69
392/15	10001	Obec Podhradí nad Dyjí, č. p. 57, 67106 Podhradí nad Dyjí	ostatní plocha	151
392/16	10001	Obec Podhradí nad Dyjí, č. p. 57, 67106 Podhradí nad Dyjí	ostatní plocha	262
409/5	10001	Obec Podhradí nad Dyjí, č. p. 57, 67106 Podhradí nad Dyjí	ostatní plocha	720
409/1	416	Pokorný Stanislav Mgr., č. p. 55, 67106 Šafov	ostatní plocha	1416
1351	303	Freistein s.r.o., č. p. 91, 67106 Podhradí nad Dyjí	ostatní plocha	648
66/2	303	Freistein s.r.o., č. p. 91, 67106 Podhradí nad Dyjí	zastavěná plocha a nádvoří	917

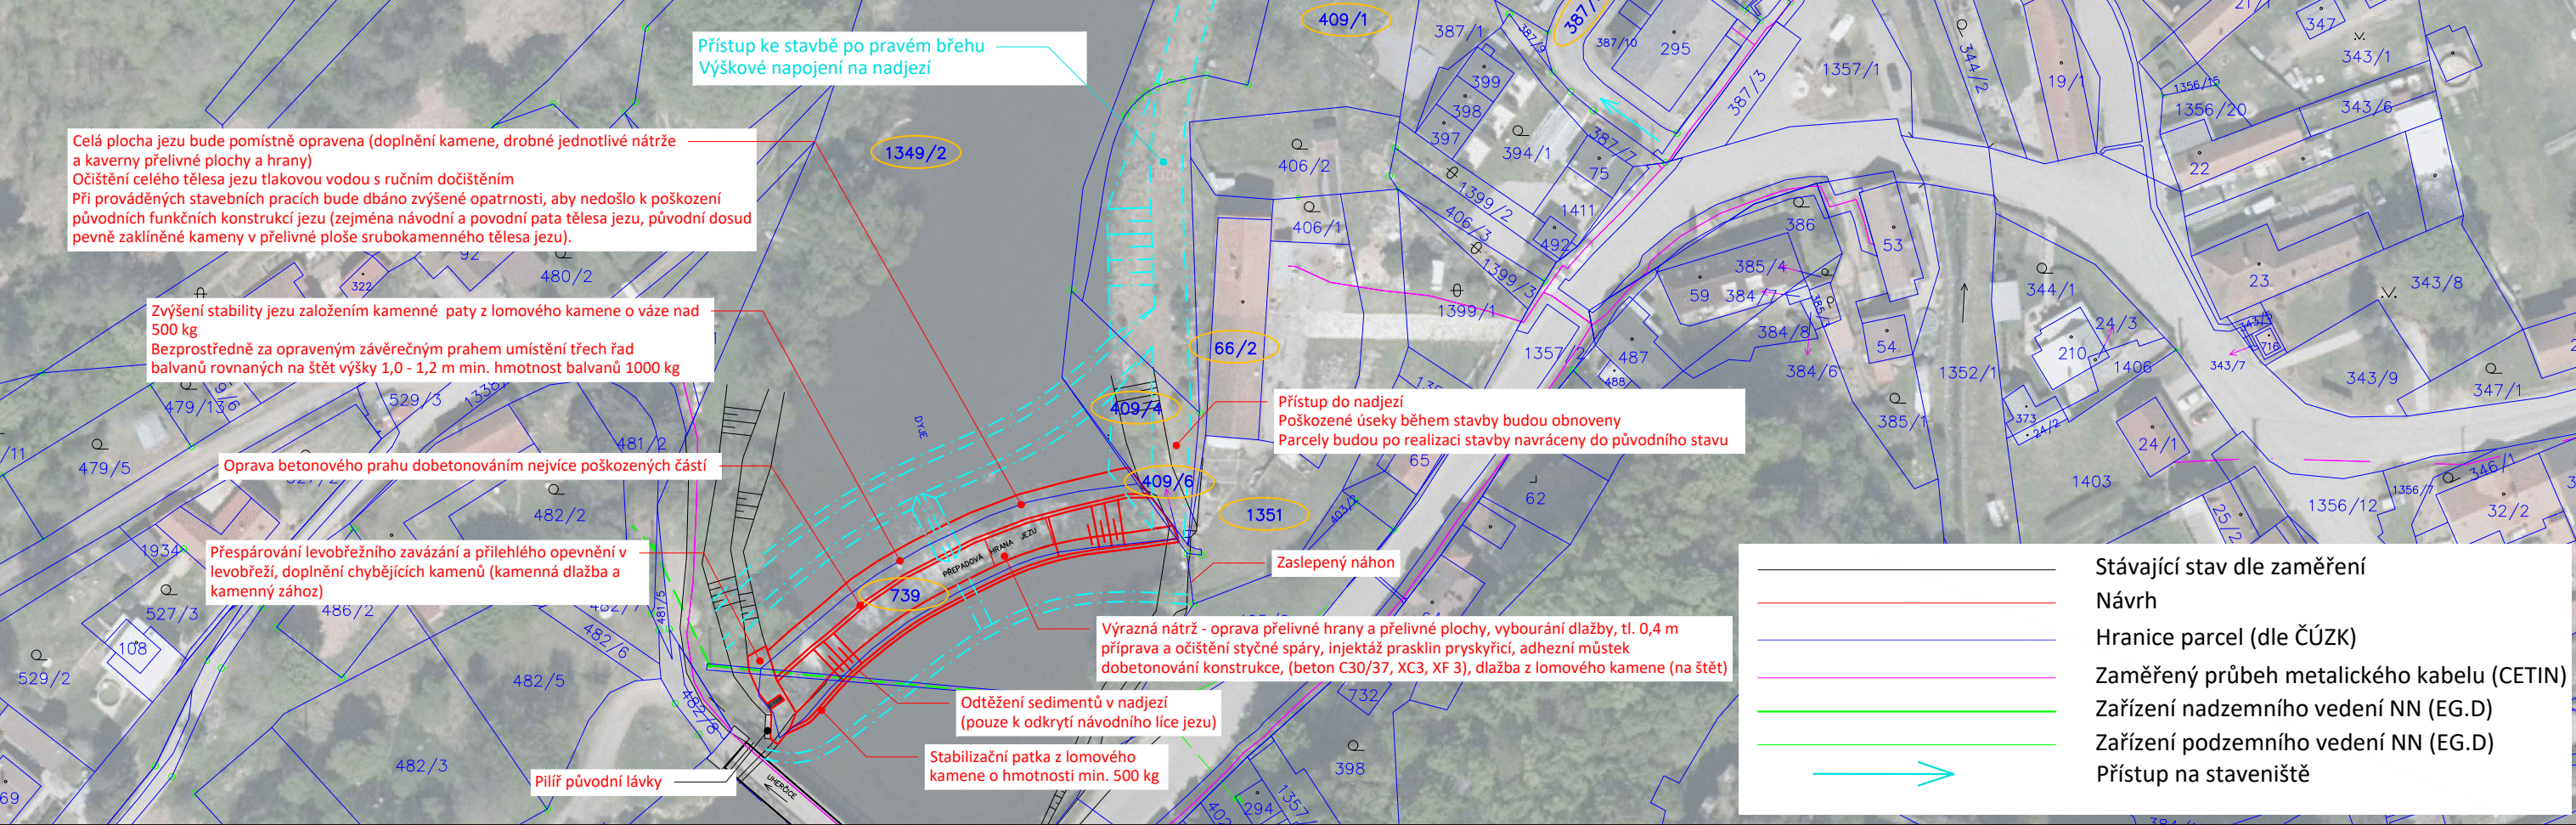

SOUHLAS VLASTNÍKA POZEMKU SE STAVBOU
Vlastník pozemku: Freistein s.r.o., č. p. 91, 67106 Podhradí nad Dyjí


ADRESA: Freistein s.r.o., č. p. 91, 67106 Podhradí nad Dyjí
DOTČENÉ PARCELY: č.p. 409/4, 1351, 66/2
KATASTRÁLNÍ ÚZEMÍ: Podhradí nad Dyjí (723789)

SOUHLAS S PROVEDENÍM STAVEBNÍHO ZÁMĚRU podle
§184a, Zák. č. 183/2006 ve znění pozdějších předpisů

SOUHLASÍME S NAVRHOVANÝM ZÁMĚREM DLE ROZSAHU SITUÁČNÍHO VÝKRESU A PŘÍLOŽENÉ DOKUMENTACE.
PO DOKONČENÍ STAVBY BUDOU POZEMKY UVEDENY DO PŮVODNÍHO STAVU.

V Podhradí nad Dyjí DNE 18.11.2021

PODPIS

VYPRACOVAL	ZODP. PROJ.	POVODÍ MORAVY, S.P. ZÁVOD DYJE, HUSOVA 760, 675 71 NÁMĚŠŤ NAD OSLAVOU T +420 541 637 613, plevkova@pmo.cz		
Ing. MIROSLAVA PLEVKOVÁ	Ing. ALEŠ ZÁRUBA			
INVESTOR: POVODÍ MORAVY, S.P., DŘEVAŘSKÁ 11, 602 00 BRNO				
STAVBA: Dyje, ř. km 203,800, Krejčův jez, Podhradí n. D., oprava		FORMÁT	A3	ČÍSLO PARÉ
		STUPEŇ	DSP	
		DATUM	10/2021	
		MĚŘÍTKO	1:1000	
		kótováno v	–	
		Č. ZAKÁZKY	–	
SITUACE STAVBY		Č. VÝKRESU		