



VZOROVÝ ŘEZ OPRAVY JEZU

1:50

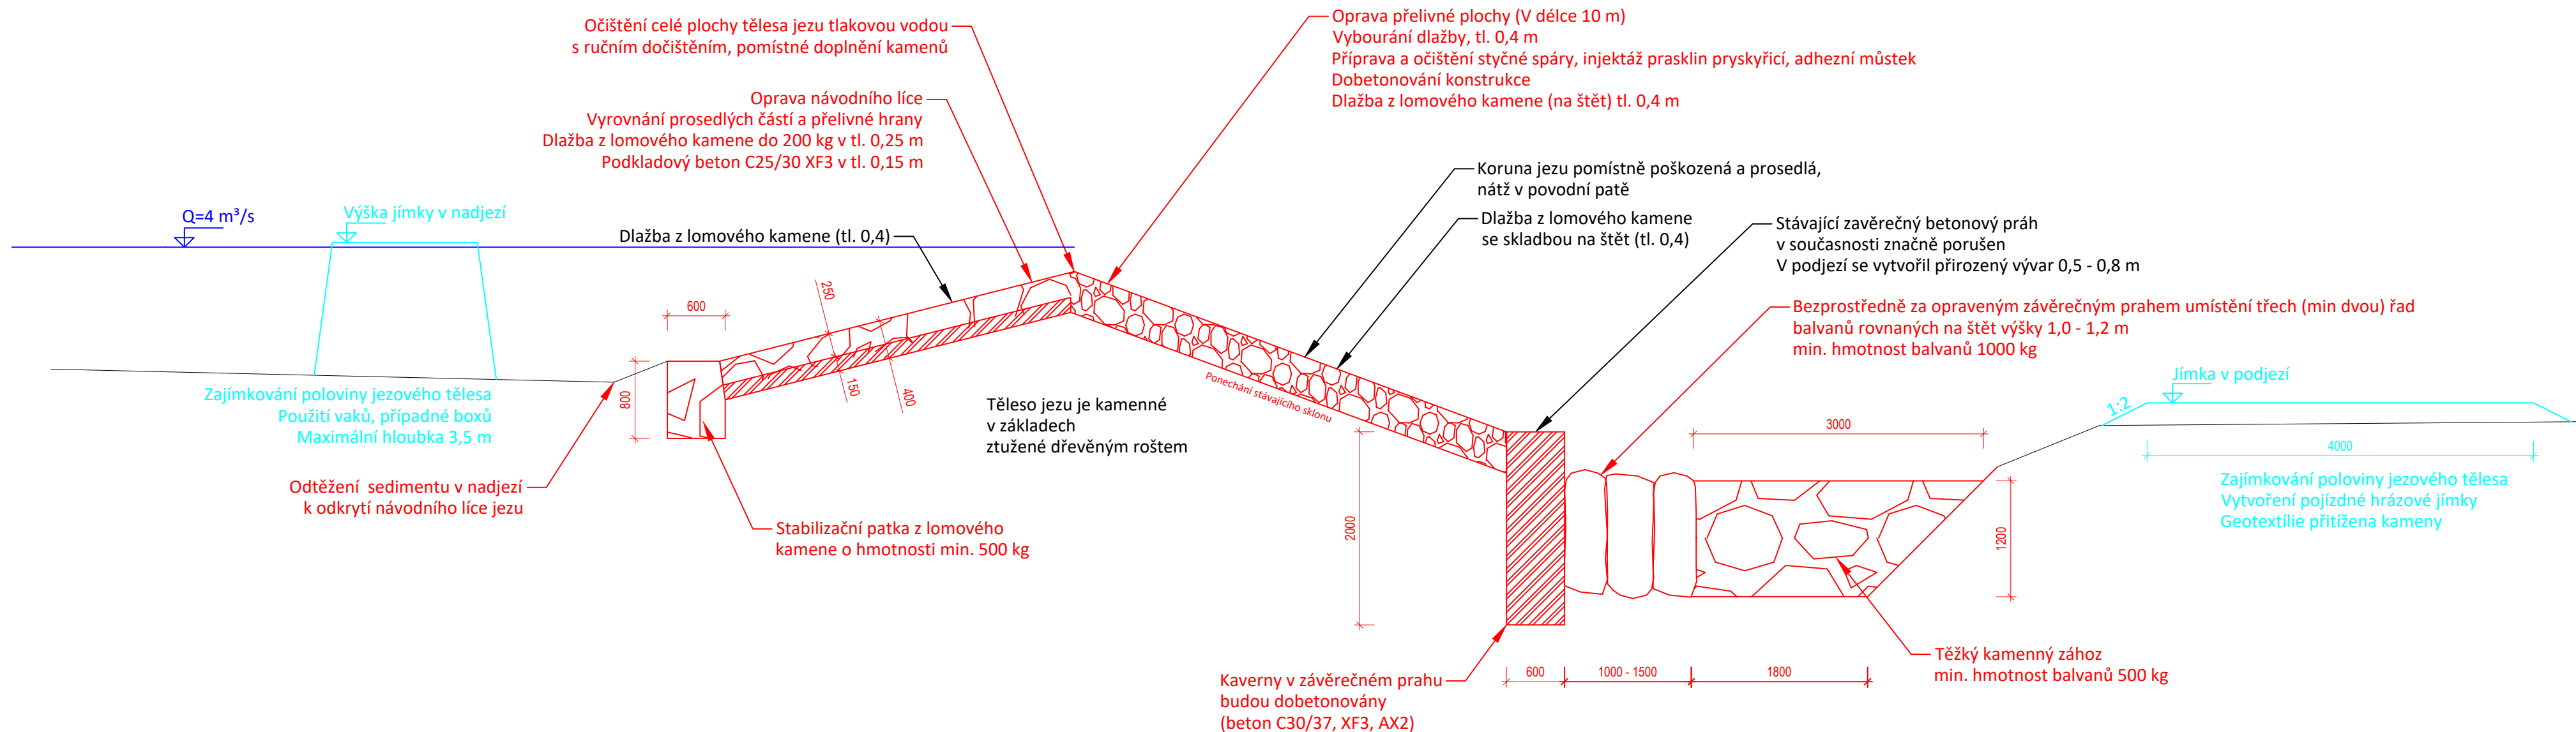

Pozn. Při prováděných stavebních pracích bude dbáno zvýšené opatrnosti, aby nedošlo k poškození původních funkčních konstrukcí jezu (zejména návodní a povodní pata tělesa jezu, původní dosud pevně zaklíněné kameny v přelivné ploše srubokamenného tělesa jezu).

VYPRACOVAL		ZODP. PROJ.		<div>POVODÍ MORAVY, S.P. ZÁVOD DYJE, HUSOVA 760, 675 71 NÁMĚŠŤ NAD OSLAVOU T +420 541 637 613, plevkova@pmo.cz</div> <div></div>			
Ing. MIROSLAVA PLEVKOVÁ		Ing. ALEŠ ZÁRUBA					
INVESTOR: POVODÍ MORAVY, S.P., DŘEVAŘSKÁ 11, 602 00 BRNO							
STAVBA: Dyje, ř. km 203,800, Krejčův jez, Podhradí n. D., oprava				FORMÁT	550x297	ČÍSLO PARÉ	
				STUPEŇ	DSP		
				DATUM	10/2021		
				MĚŘÍTKO	1:50		
				kótováno v	—		
				VZOROVÝ PŘÍČNÝ ŘEZ			
Č. VÝKRESU							