

č.p.	LV	Vlastník	Druh pozemku	Výměra
409/4	303	Freistein s.r.o., č. p. 91, 67106 Podhradí nad Dyjí	ostatní plocha	375
409/6	10001	Obec Podhradí nad Dyjí, č. p. 57, 67106 Podhradí nad Dyjí	ostatní plocha	17
st. 739	44	Povodí Moravy, s.p., Dřevařská 932/11, Veverí, 60200 Brno	zastavěná plocha a nádvoří	624
1349/2	44	Povodí Moravy, s.p., Dřevařská 932/11, Veverí, 60200 Brno	vodní plocha	262403

Mezideponie a přístup na staveniště

č.p.	LV	Vlastník	Druh pozemku	Výměra
387/2	10001	Obec Podhradí nad Dyjí, č. p. 57, 67106 Podhradí nad Dyjí	ostatní plocha	374
392/17	10001	Obec Podhradí nad Dyjí, č. p. 57, 67106 Podhradí nad Dyjí	ostatní plocha	217
392/1	10001	Obec Podhradí nad Dyjí, č. p. 57, 67106 Podhradí nad Dyjí	ostatní plocha	2360
392/5	10001	Obec Podhradí nad Dyjí, č. p. 57, 67106 Podhradí nad Dyjí	ostatní plocha	69
392/15	10001	Obec Podhradí nad Dyjí, č. p. 57, 67106 Podhradí nad Dyjí	ostatní plocha	151
392/16	10001	Obec Podhradí nad Dyjí, č. p. 57, 67106 Podhradí nad Dyjí	ostatní plocha	262
409/5	10001	Obec Podhradí nad Dyjí, č. p. 57, 67106 Podhradí nad Dyjí	ostatní plocha	720
409/1	416	Pokorný Stanislav Mgr., č. p. 55, 67106 Šařov	ostatní plocha	1416
1351	303	Freistein s.r.o., č. p. 91, 67106 Podhradí nad Dyjí	ostatní plocha	648
66/2	303	Freistein s.r.o., č. p. 91, 67106 Podhradí nad Dyjí	zastavěná plocha a nádvoří	917

Přístup ke stavbě po pravém břehu
Výškové napojení na nadjezí

Celá plocha jezu bude pomístně opravena (doplňování kamene, drobné jednotlivé nátrže a kaveny přelivné plochy a hrany)

Očištění celého tělesa jezu tlakovou vodou s ručním dočištěním
Při provádění stavebních prací bude dbáno zvýšené opatrnosti, aby nedošlo k poškození původních funkčních konstrukcí jezu (těměna návodní a povodní pásy tělesa jezu, původní dosud pevně zakládání kamenný v přelivné ploše srubokamenného tělesa jezu).

Zvýšení stability jezu založením kamenné paty z lomového kamene o váze nad 500 kg
Bezprostředně za opraveným závažným prahem umístění třech řad balvanů rozměry na šířku 1,0 - 1,2 m min. tloušťka balvanů 1000 kg

Oprava betonového prahu dohotovením nejvíce poškozených částí

Přesparování levooběžného zavazání a přilehlého opavění v levooběží, doplnění chybějících kamenných (kamenná díla a kamenný zához)

Přilíhající lávky

SOULHAS VLASTNÍKA POZEMKU SE STAVBOU

Vlastník pozemku: Pokorný Stanislav Mgr., č. p. 55, 67106 Šařov

ADRESA: Pokorný Stanislav Mgr., č. p. 55, 67106 Šařov

DOTČENÉ PARCELY: č.p. 409/1

KATASTRÁLNÍ ÚZEMÍ: Podhradí nad Dyjí (723789)

SOULHAS S PROVEDENÍM STAVEBNÍHO ZÁMĚRU podle


§184a, Zák. č. 183/2006 ve znění pozdějších předpisů

SOULHAS S NAVRHOVANÝM ZÁMĚREM DLE ROZSAHU SITUACNÍHO VÝKRESU A PŘÍLOŽENÉ DOKUMENTACE.

PO DOKONČENÍ STAVBY BUDOU POZEMKY UVEDENY DO PŮVODNÍHO STAVU.

V 30.06.2021 DNE 19.11.2021

POOPIŠ

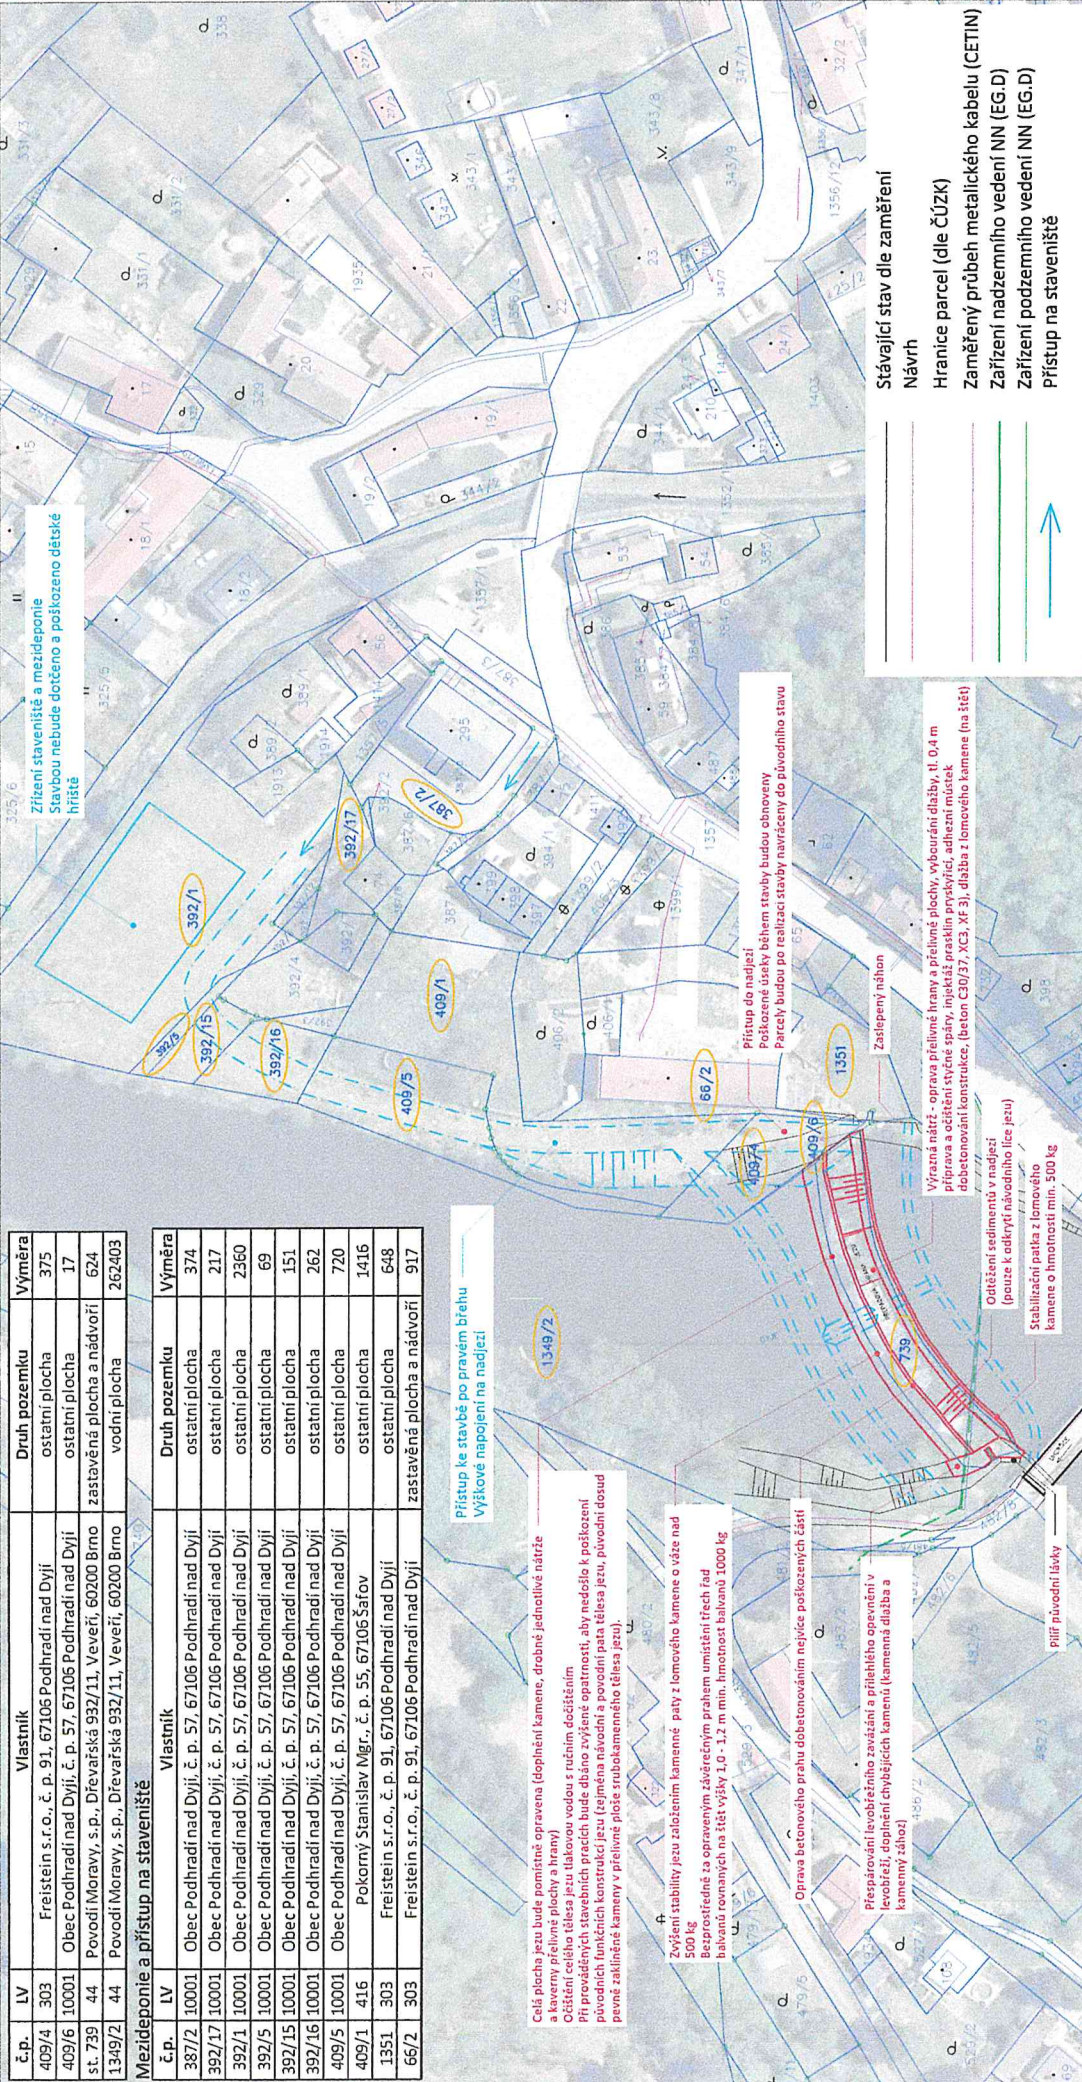

YPRACOVAL	ZODP. PROJ.	POVODÍ MORAVY, S.P.
Ing. MIROSLAVA PLEKOVÁ	Ing. ALEŠ ZÁRUBA	ZÁVOD DYJE, HUSOVA 760, 675 71 NÁMEŠTÍ NAD OSLAVOU T +420 541 637 613, plekova@pmo.cz
INVESTOR: POVODÍ MORAVY, S.P., DŘEVAŘSKÁ 11, 602 00 BRNO	STAVBA:	FORMÁT
		A3
		STUPEŇ
		DSP
		DATUM
		10/2021
		MÉRITKO
		1:1000
		kótováno v
		-
		Č. ZAKÁZKY
		-
		Č. VÝKRESU
		-
		SITUACE STAVBY