


PŘÍČNÝ ŘEZ 2-2
1:50

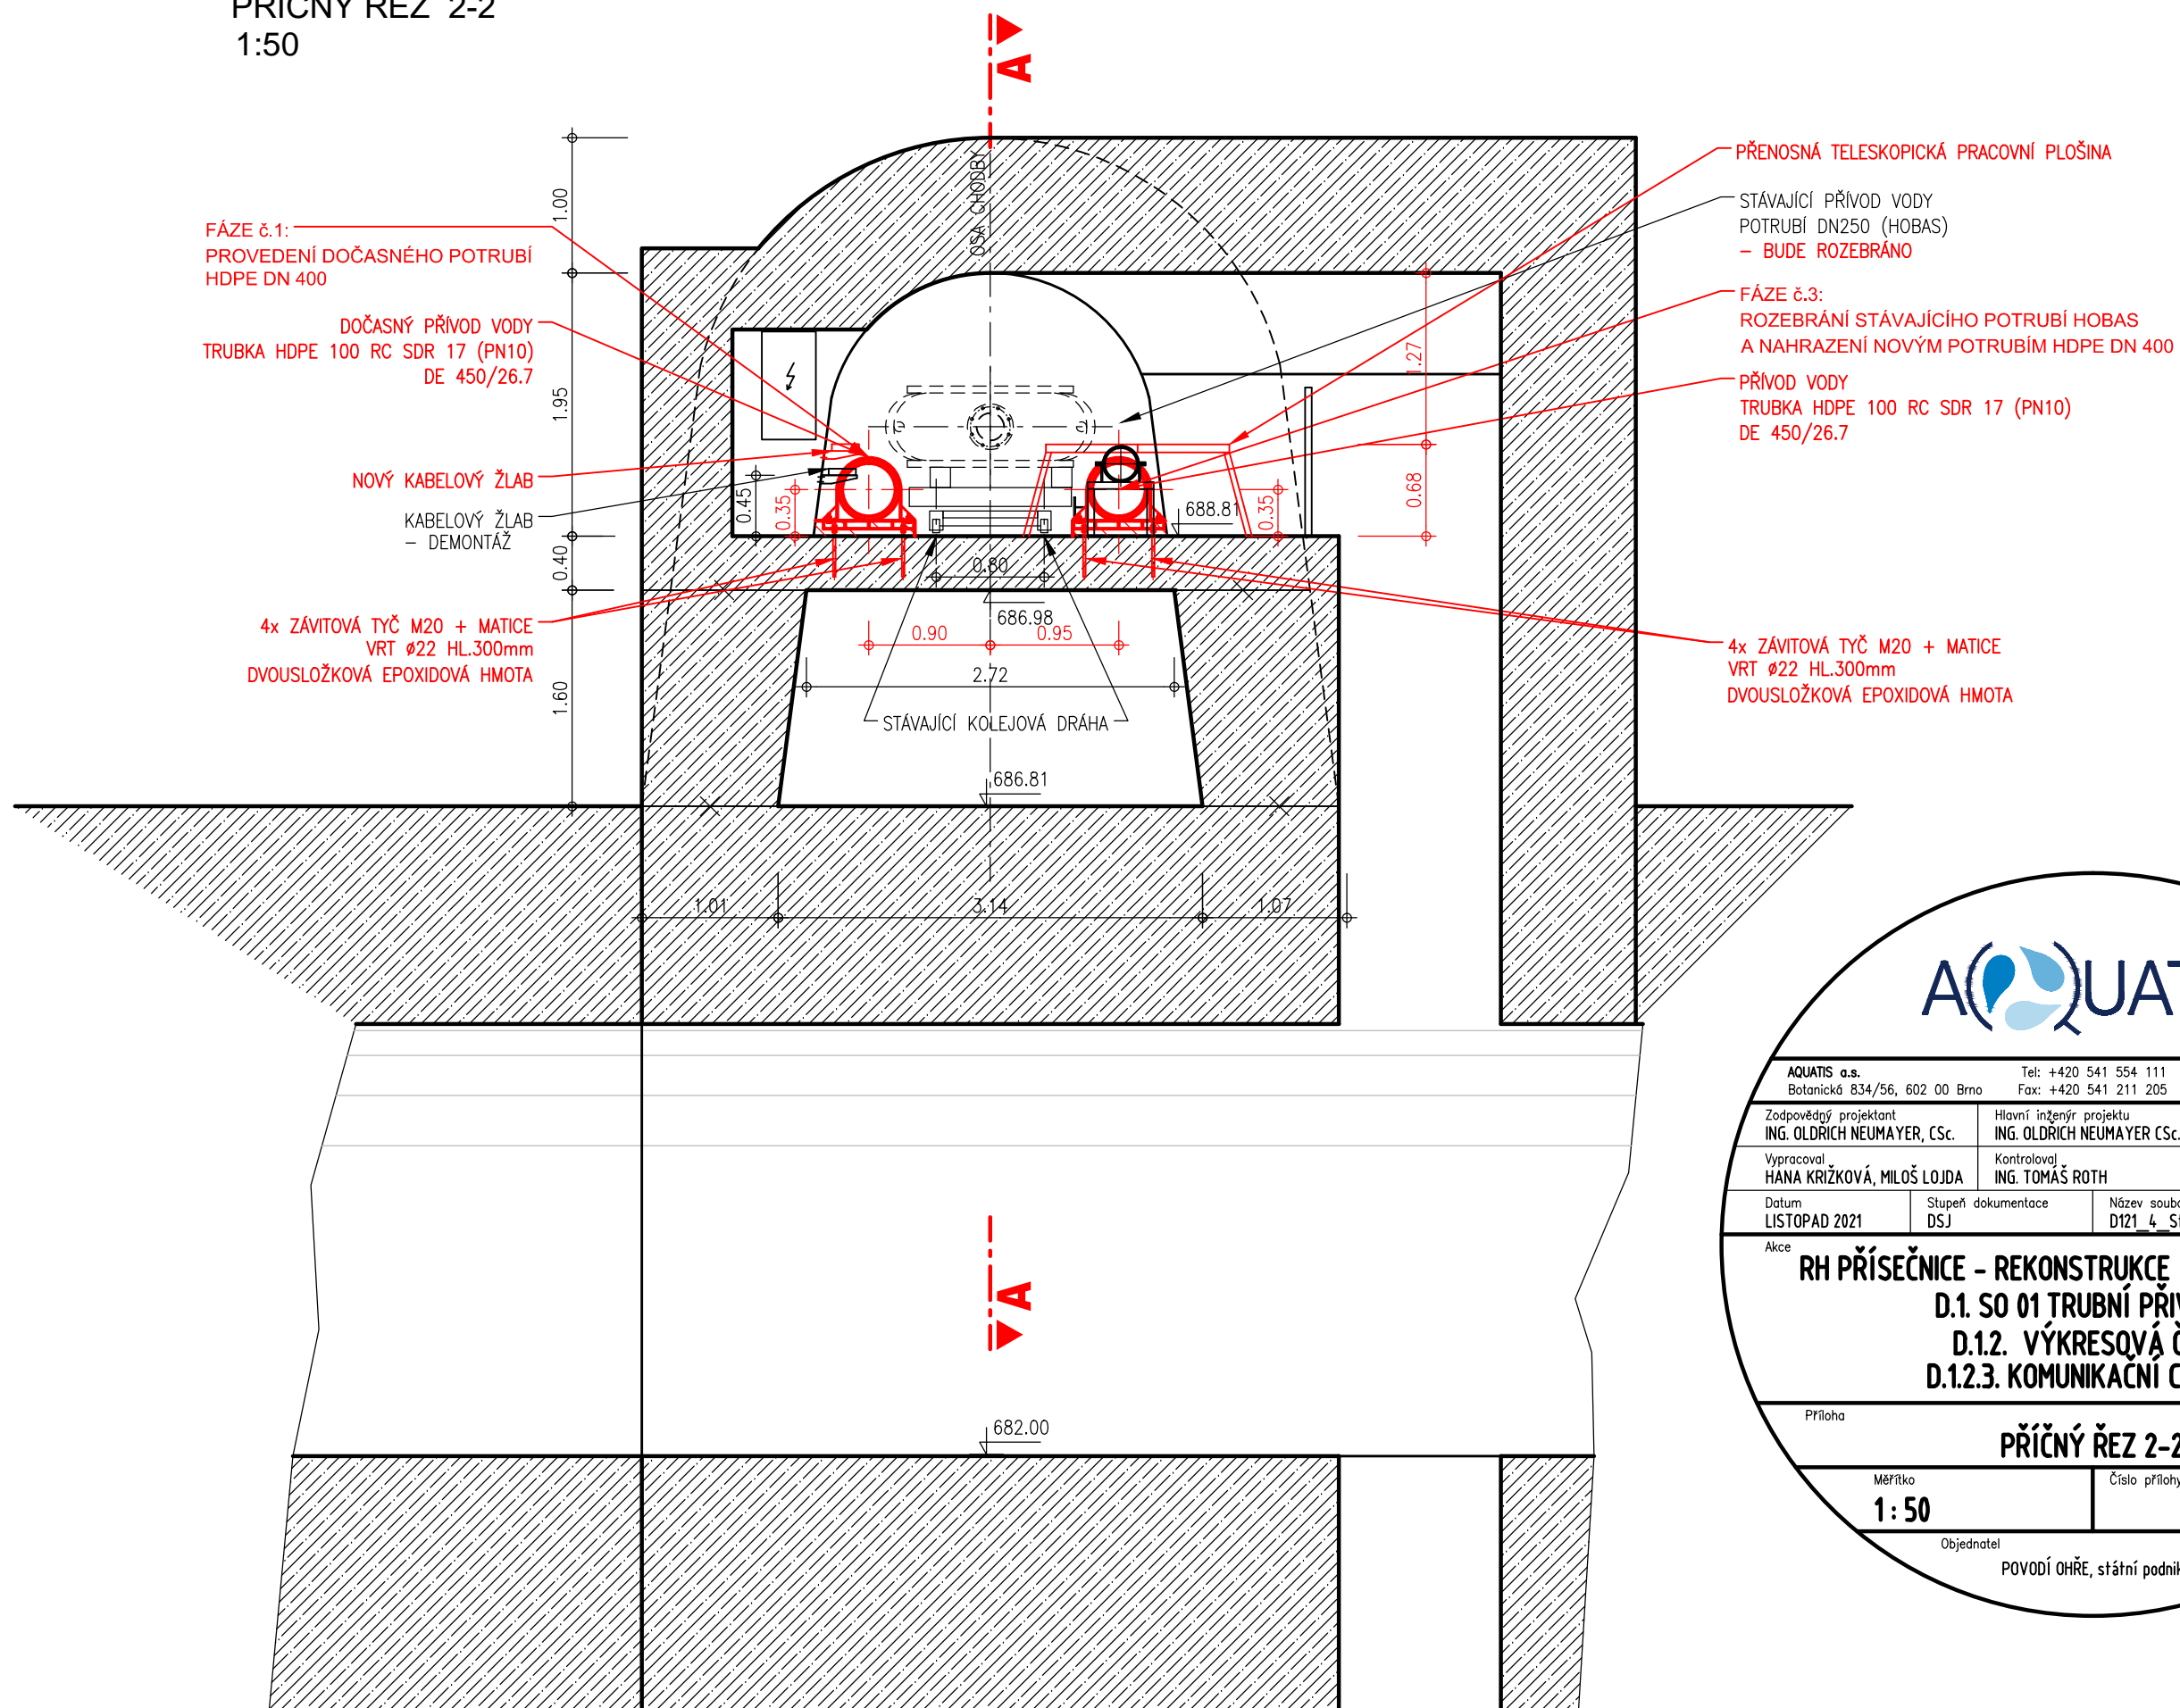

VÝŠKOVÝ SYSTÉM: Bpv.
KÓTOVÁNO V m



AQUATIS a.s. Tel: +420 541 554 111 E-mail: info@aquatis.cz
Botanická 834/56, 602 00 Brno Fax: +420 541 211 205 http://www.aquatis.cz

Zodpovědný projektant: ING. OLDŘICH NEUMAYER, CSc. Hlavní inženýr projektu: ING. OLDŘICH NEUMAYER CSc. Vedoucí střediska: ING. OLDŘICH NEUMAYER CSc.

Vypracoval: HANA KRÍŽKOVÁ, MILOŠ LOJDA Kontroloval: ING. TOMÁŠ ROTH Zakázkové číslo: 181048.32.A01

Datum: LISTOPAD 2021 Stupeň dokumentace: DSJ Název souboru: D121_4 Strojovna uzaveru nova 2021.dwg

Akce
RH PŘÍSEČNICE - REKONSTRUKCE ZÁSOBNÍ VODOU
D.1. SO 01 TRUBNÍ PŘÍVADĚČ
D.1.2. VÝKRESOVÁ ČÁST
D.1.2.3. KOMUNIKAČNÍ CHODBA

Příloha

PŘÍČNÝ ŘEZ 2-2

Měřítko
1:50

Číslo přílohy

D.1.2.3.3.

Objednatel

POVODÍ OHŘE, státní podnik