PŘÍČNÝ ŘEZ 3-3
1:50

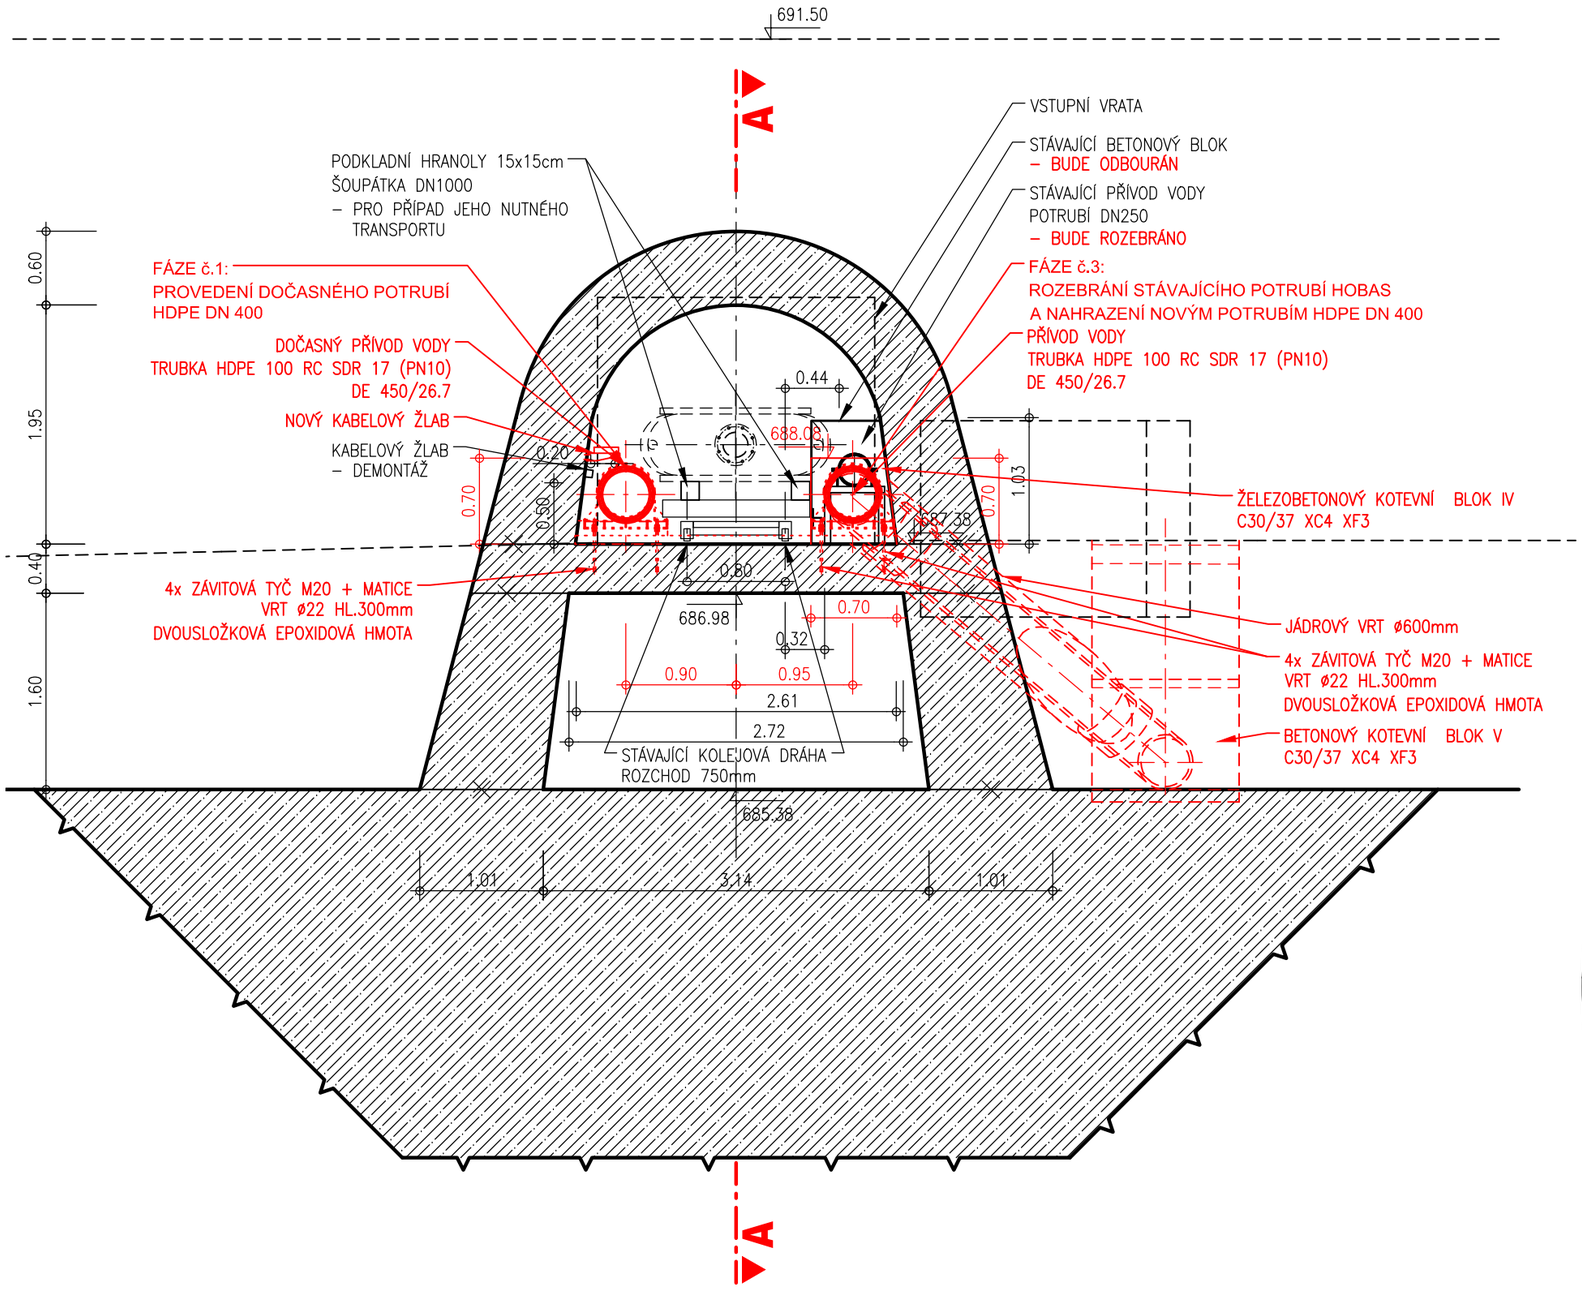

VÝŠKOVÝ SYSTÉM: Bpv.
KÓTOVÁNO V m

AQUATIS

AQUATIS a.s.
Botanická 834/56, 602 00 Brno
Tel: +420 541 554 111
Fax: +420 541 211 205
E-mail: info@aquatis.cz
http://www.aquatis.cz

Zodpovědný projektant ING. OLDŘICH NEUMAYER, CSc.	Hlavní inženýr projektu ING. OLDŘICH NEUMAYER CSc.	Vedoucí střediska ING. OLDŘICH NEUMAYER CSc.
Vypracoval HANA KRIŽKOVÁ, MILOŠ LOJDA	Kontroloval ING. TOMÁŠ ROTH	Zakázkové číslo 18104.8.32.A01
Datum LISTOPAD, 2021	Stupeň dokumentace DSJ	Název souboru D121_4_Strojovna_uzaveru_nova_2021.dwg

Akce
RH PŘÍSEČNICE - REKONSTRUKCE ZÁSOBENÍ VODOU
D.1. SO 01 TRUBNÍ PŘIVADĚČ
D.1.2. VÝKRESOVÁ ČÁST
D.1.2.4. VSTUPNÍ PORTÁL A VÝVAR

Příloha
PŘÍČNÝ ŘEZ 3-3

Měřítko 1 : 50	Číslo přílohy D.1.2.4.3.

Objednatel
POVODÍ OHŘE, státní podnik