


BLOK II - PŮDORYS  
1:20

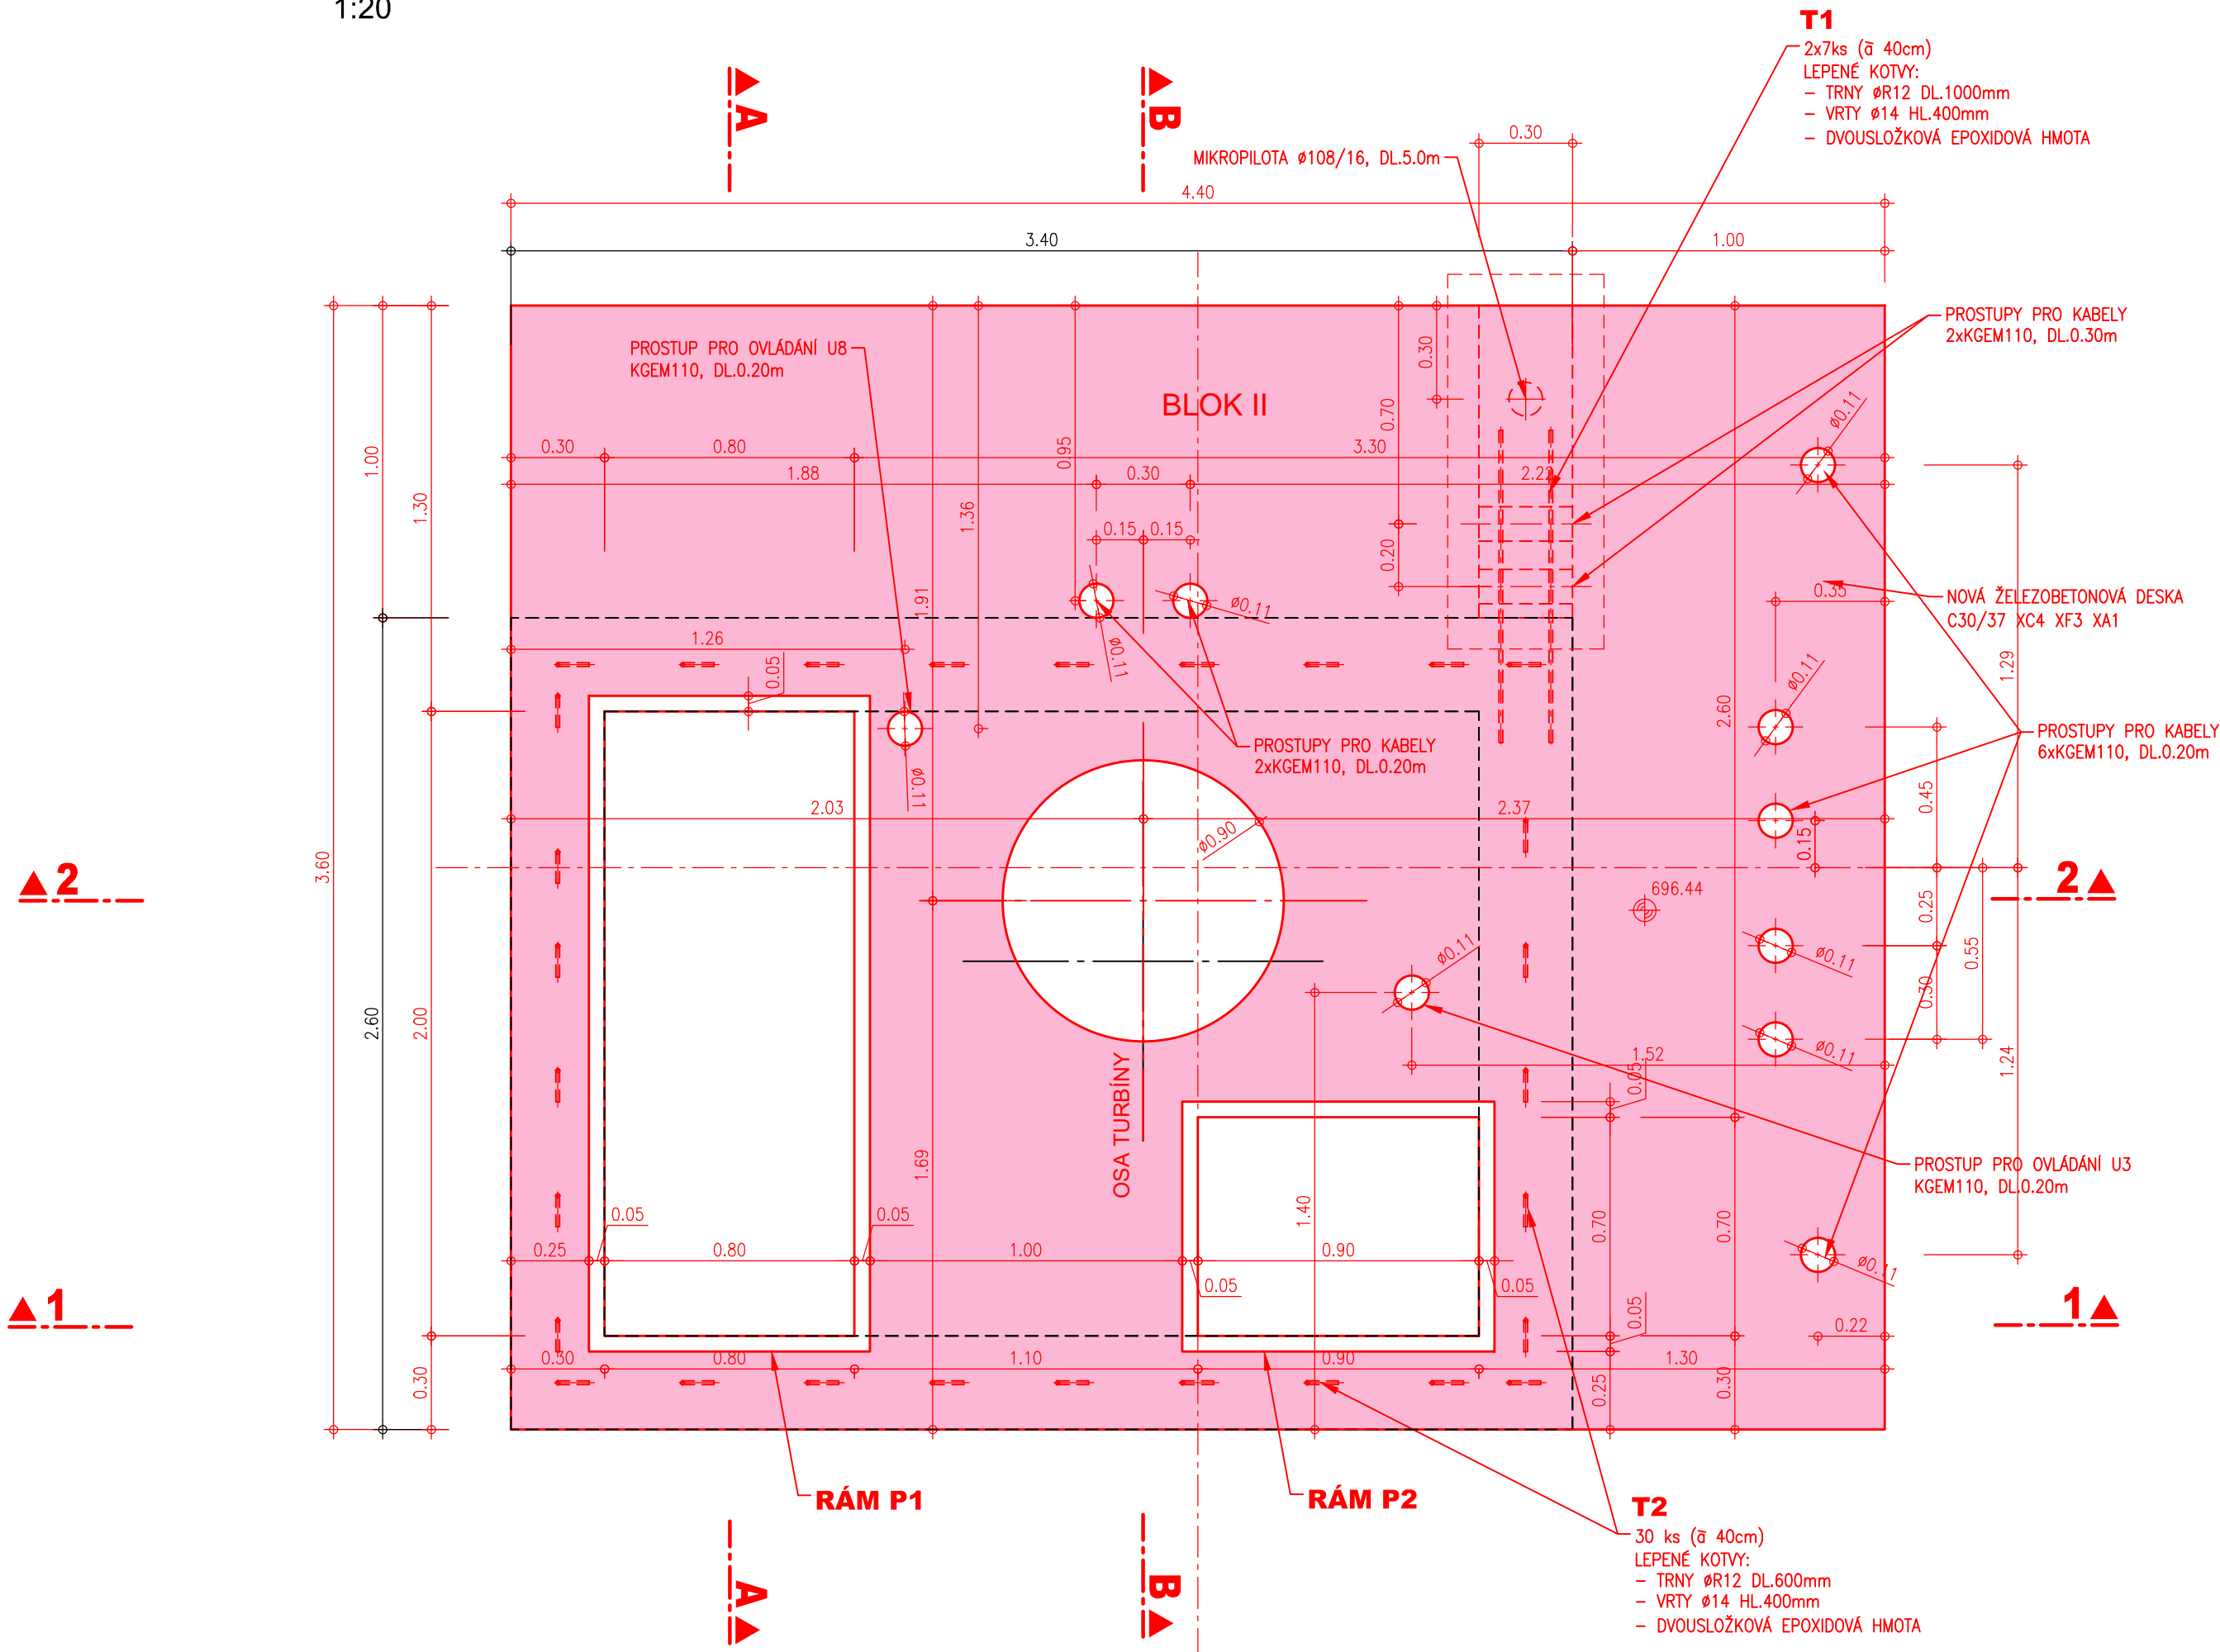

VÝŠKOVÝ SYSTÉM: Bpv.  
KÓTOVÁNO V m

