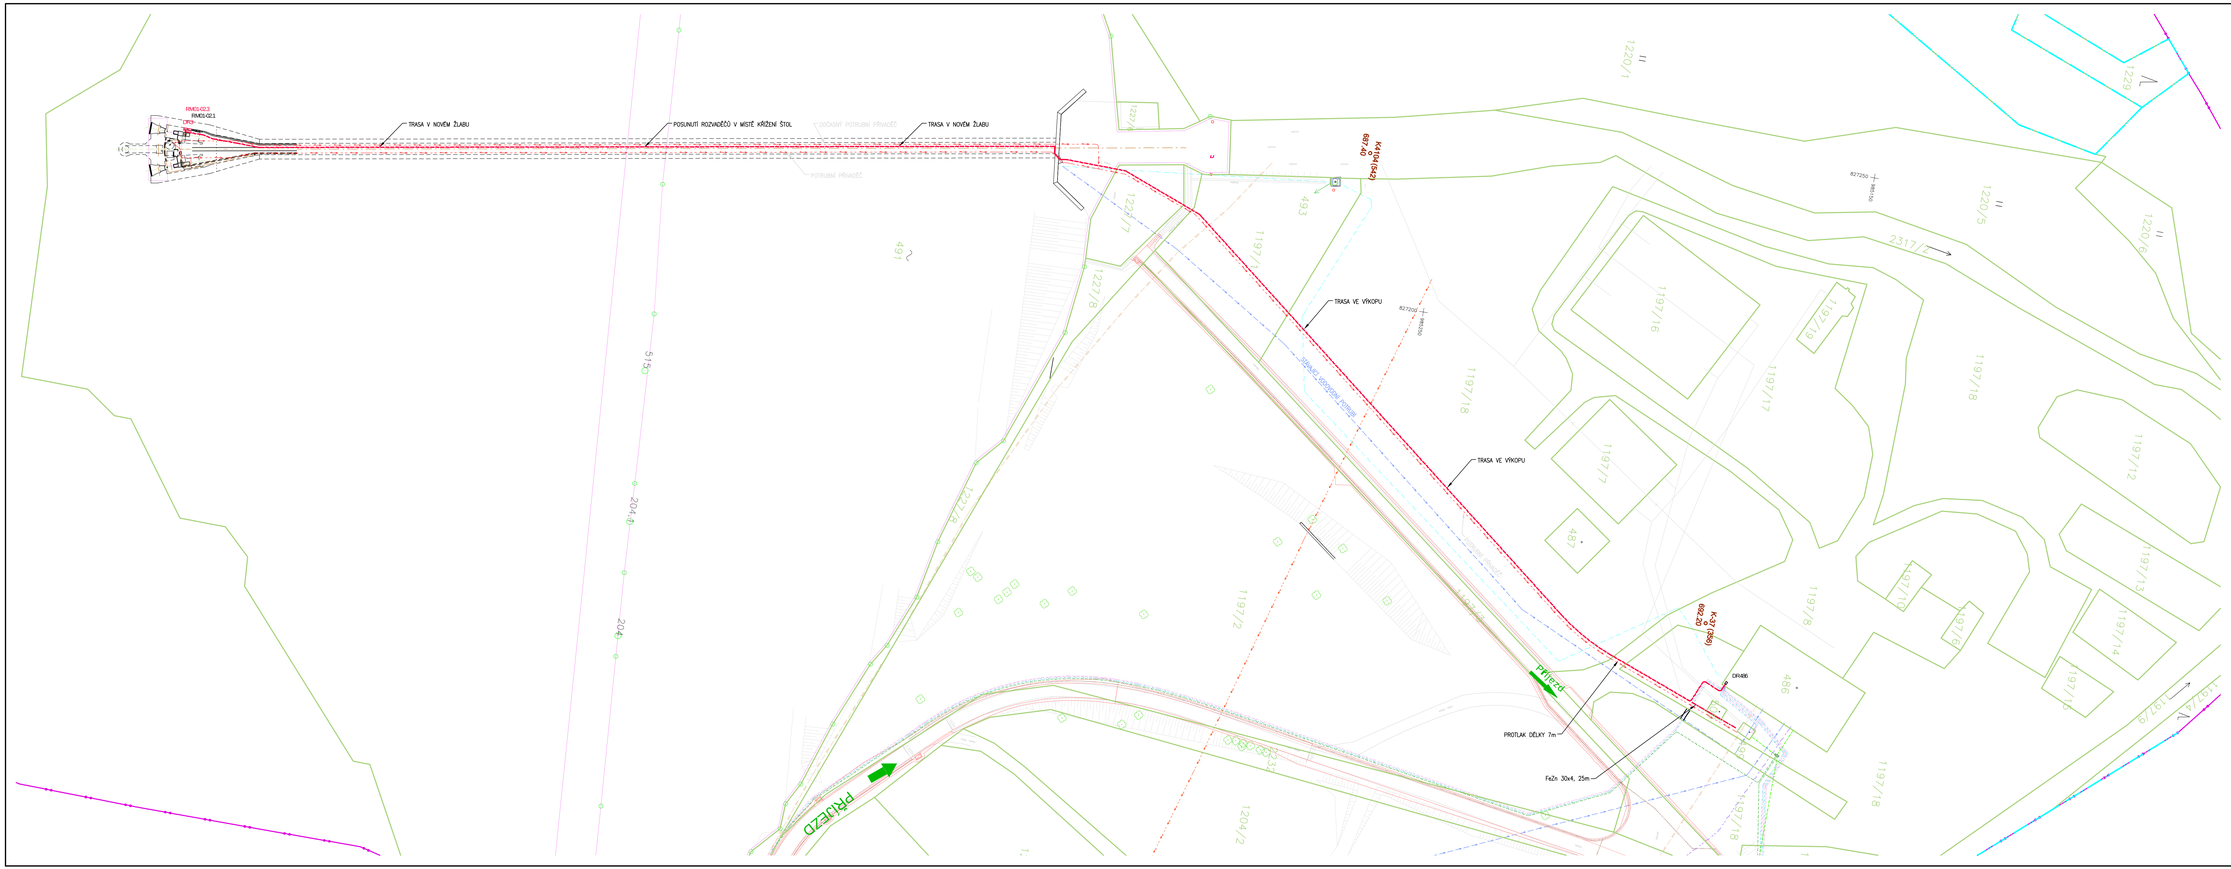

LEGENDA :

- TRASA OPTICKÉHO KABELU (SO 02)
- TRASA UZEMNĚNÍ (SO 02)
- TRASA TRUBNÍHO PŘÍVADĚČE (SO01)

LEGENDA STÁVAJÍCÍCH INŽENÝRSKÝCH SÍTÍ :

- kanalizace
- voda
- telefon
- NN (pravděpodobná trasa)
- VN nadzemní
- NN (mezi původním RE a novou SR522 kabel AYKY–J 3x240+120, ostatní AYKY–J 4x50)
- chrbnička HDPE 40/32 s ovládacím kabelem 19x1,5
- chrbnička HDPE 40/32 s optickým kabelem (24 nebo 12 vláken)
- chrbnička KT09110 pod komunikacemi
- trafivod

AQUATIS

AQUATIS a.s. Bolevecká 824/36, 602 00 Brno	Tel: +420 541 554 111 Fax: +420 541 211 205	E-mail: info@aquatis.cz http://www.aquatis.cz
Zodpovědný projektant: ING. JOSEF MALÝ	Hlavní inženýr projektu: ING. OLDŘICH NEUMAYER CSc.	Vedoucí zakázky: ING. OLDŘICH NEUMAYER CSc.
Vypracovatel: ING. JOSEF MALÝ	Kontrolovatel: ING. TOMÁŠ ROTH	Zakázkové číslo: D1801A4
Datum: LISTOPAD, 2021	Stupeň dokumentace: DSJ	Název souboru: C1-3_Situace_pohledu.dwg

Akce:

RH PŘÍSEČNICE – REKONSTRUKCE ZÁSOBENÍ VODOU
D. DOKUMENTACE OBJEKTŮ
D.2. SO02 – ELEKTROČÁST A OPTIKA
D.2.2. VÝKRESOVÁ ČÁST

Příloha:

SITUACE OPTICKÉHO PROPOJENÍ

Měřítko:	Číslo přílohy:
1:500	D.2.2.1.

Objednatel:
POVODÍ OHŘE, státní podnik