
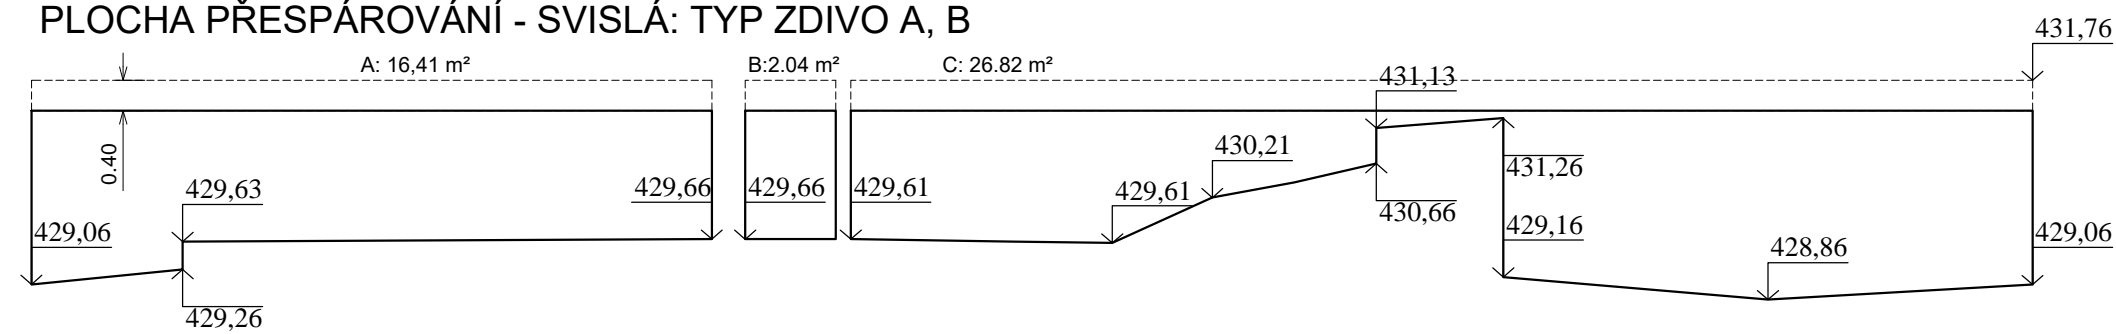
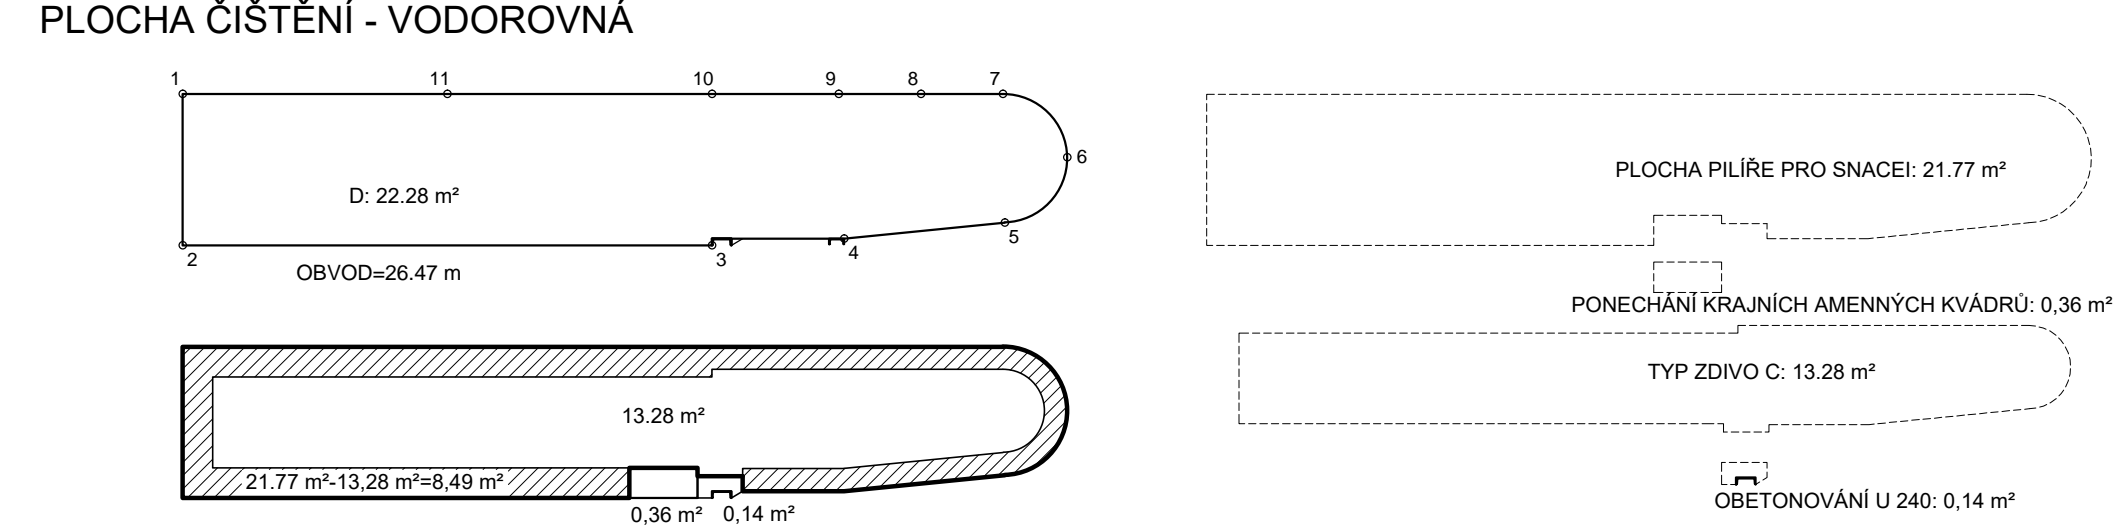
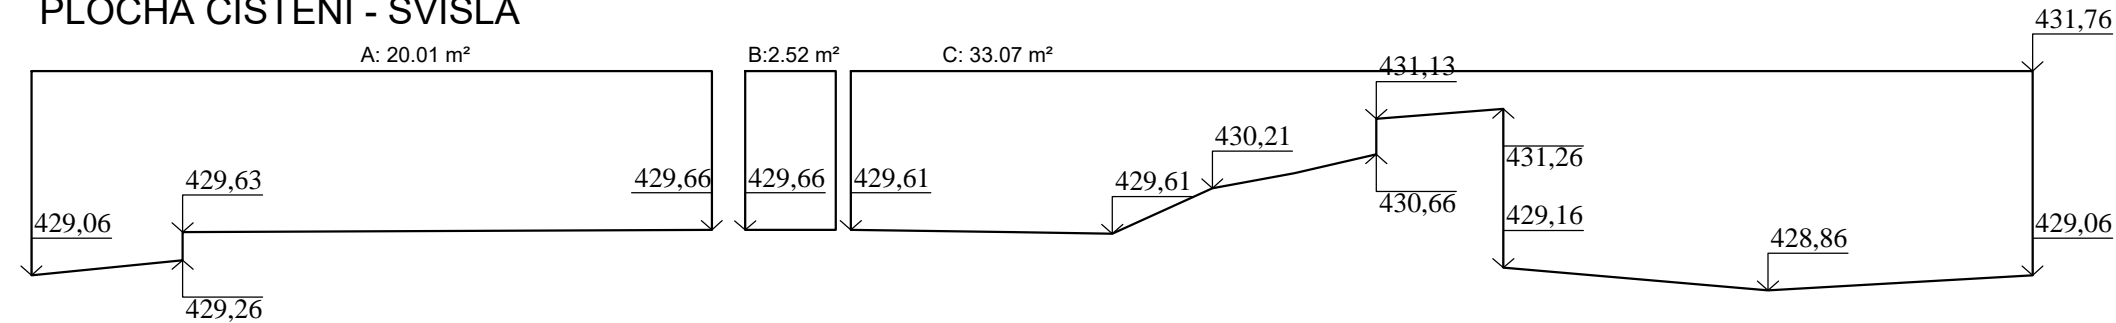


PILÍŘ, ROZVINUTÁ PLOCHA ZDI
M 1:100

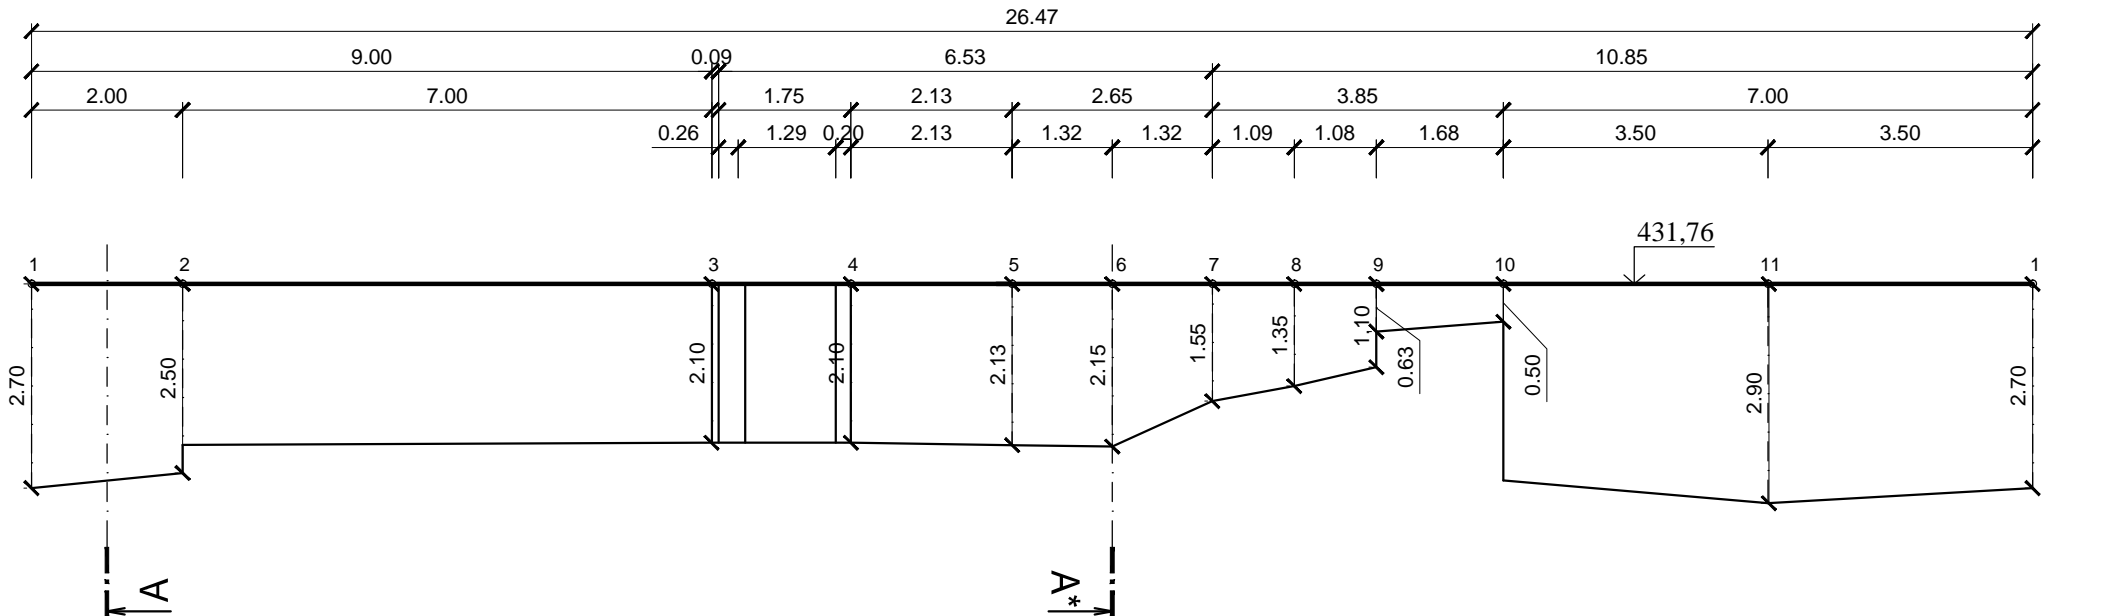

Poznámky:
Dno bylo sondováno oměřením při plné zdrži.

VÝŠKOVÝ SYSTÉM: B.p.v.

VYPRACOVAL ING. T. KLEMŠA	KRESLIL ING. T. KLEMŠA	ZODP. PROJEKTANT ING. T. KLEMŠA	KONTROLOVAL ING. D.RICHTR	 VODNÍ DÍLA - TBD a.s. Hybemska 40, 110 00 Praha 1 Tel.: 221408111* Fax: 224212803 www.vdtbd.cz	
INVESTOR Povodí Ohře, státní podnik, Bezručova 4219, 430 03 Chomutov				PROJEKT Č. P 2984 / 20	ARCHIVNÍ Č. 2020 / 118
MÍSTO STAVBY Cheb, řeka Ohře ř.km 241,672 (dle MŘ)				DATUM 09 / 2020	STUPEŇ DSP, DPS
AKCE Ottův jez - PB pilíř šterkové propusti				FORMÁT 3 x A4	
OBSAH SO 01: Sanace pilíře PILÍŘ, ROZVINUTÁ PLOCHA ZDI				MÉRITKO 1:100	ČÍSLO PŘÍLOHY SO01 D.2.5