



Poznámky:  
Základová spára pilíře není známa. Nepodařilo se dohledat.  
Pod stojnou lávky stavidlového uzávěru nebude krajní kvádrové zdivo rozebráno (typ B). Pokud dojde k jeho uvolnění a zdivo bude rozebráno musí být provedeno provizorní podepření stojny (zahrnuto VON)  
Kóta pilíře 431,76 mn.m. je průměrná výška z geodetického zaměření (2014).

SCHÉMA OPRAVY  
ŘEZ 1-1\*  
M 1:50

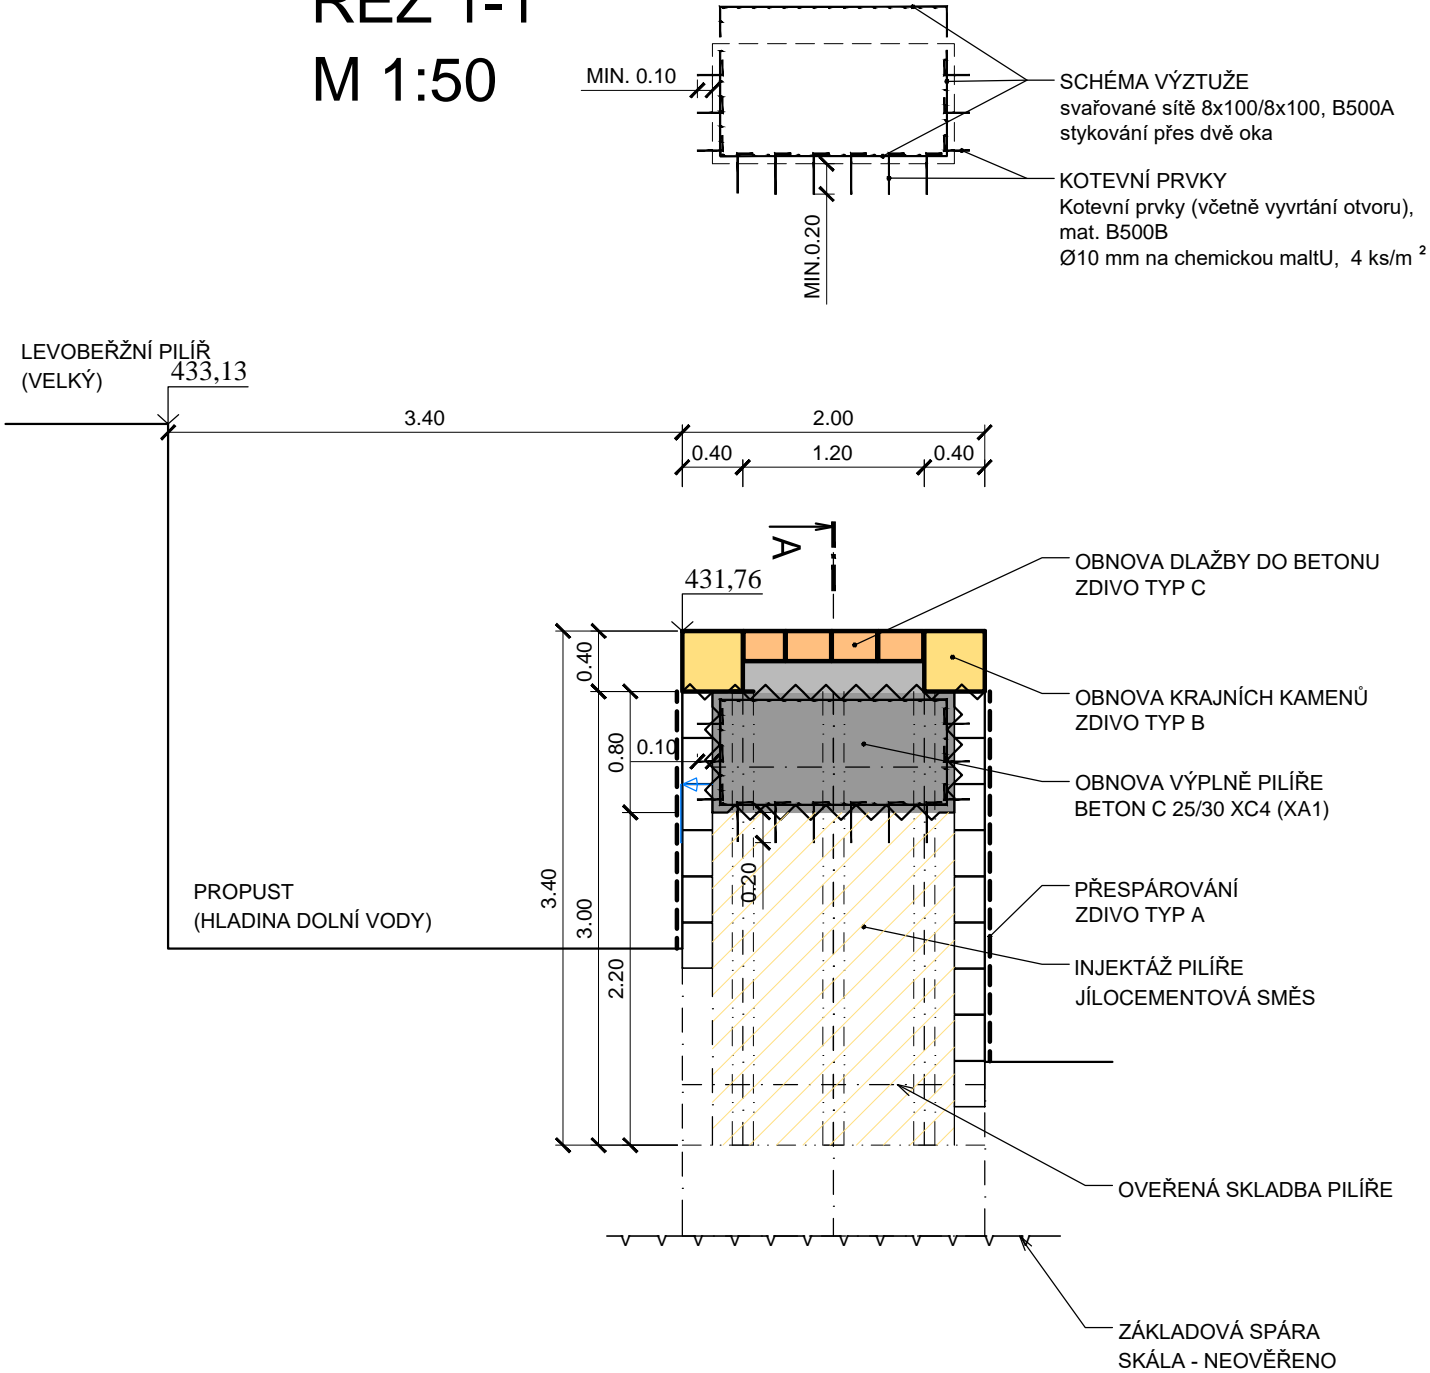

VÝŠKOVÝ SYSTÉM: B.p.v.

VYPRACOVAL		KRESLIL		ZODP. PROJEKTANT		KONTROLOVAL		<div>VODNÍ DÍLA - TBD</div> <div>VODNÍ DÍLA - TBD a.s. Hyberská 40, 110 00 Praha 1 Tel.: 221408111* Fax: 224212803 www.vdtbd.cz</div>			
ING. T. KLEMŠA		ING. T. KLEMŠA		ING. T. KLEMŠA		ING. D.RICHTR					
INVESTOR		Povodí Ohře, státní podnik, Bezručova 4219, 430 03 Chomutov									
MÍSTO STAVBY		Cheb, řeka Ohře ř.km 241,672 (dle MŘ)									
AKCE								PROJEKT Č.		ARCHIVNÍ Č.	
								P 2984 / 20		2020 / 118	
OBSAH								DATUM		STUPEŇ	
								01 / 2021		DSP, DPS	
SO 01: Sanace pilíře PILÍŘ, SCHÉMA OPRAVY								FORMÁT			
								3 x A4			
								MĚŘITKO		ČÍSLO PŘÍLOHY	
								1:50		SO01 D.2.2	