



INJEKTÁŽNÍ PRÁCE - VZOROVÝ PŘÍČNÝ ŘEZ
M 1:50




INJEKTÁŽNÍ PRÁCE - SITUACE
ROZMÍSTĚNÍ VRTŮ, M 1:50

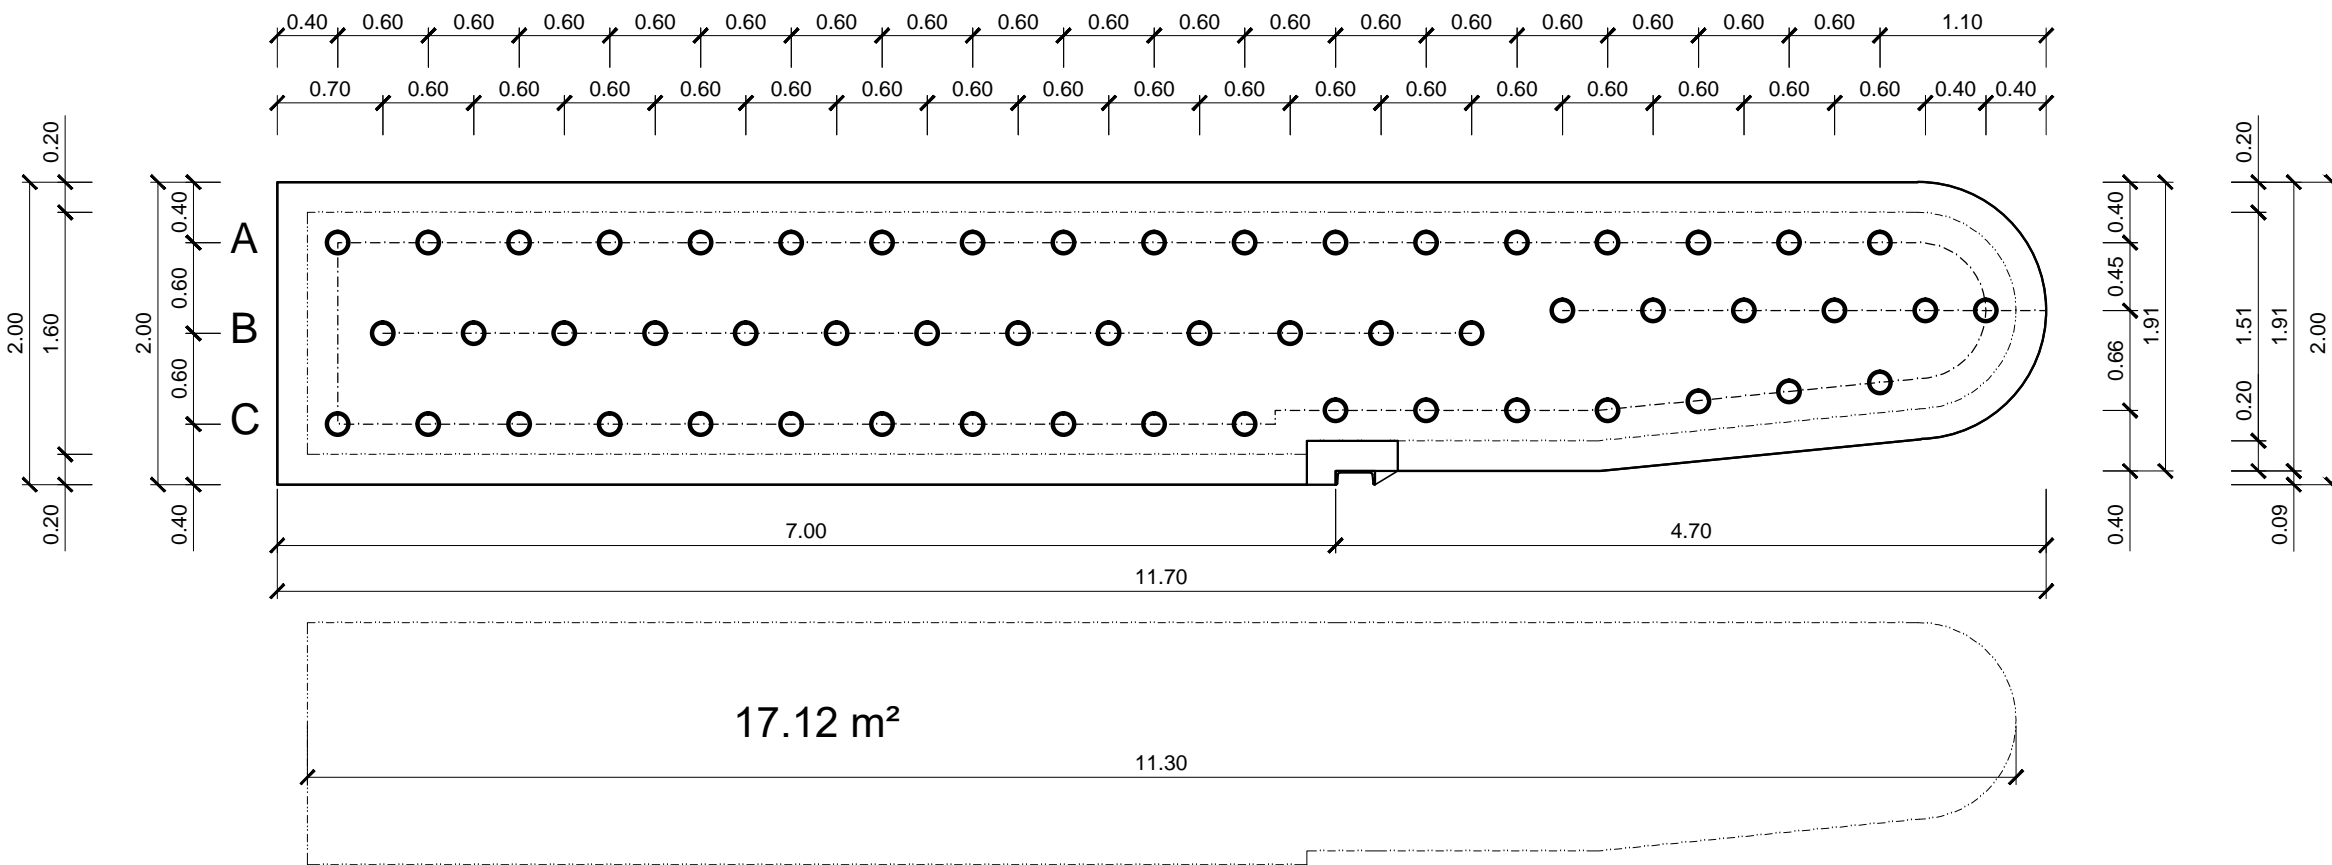

SO01: Sanace pilíře
SCHÉMA INJEKTÁŽE
M 1:20

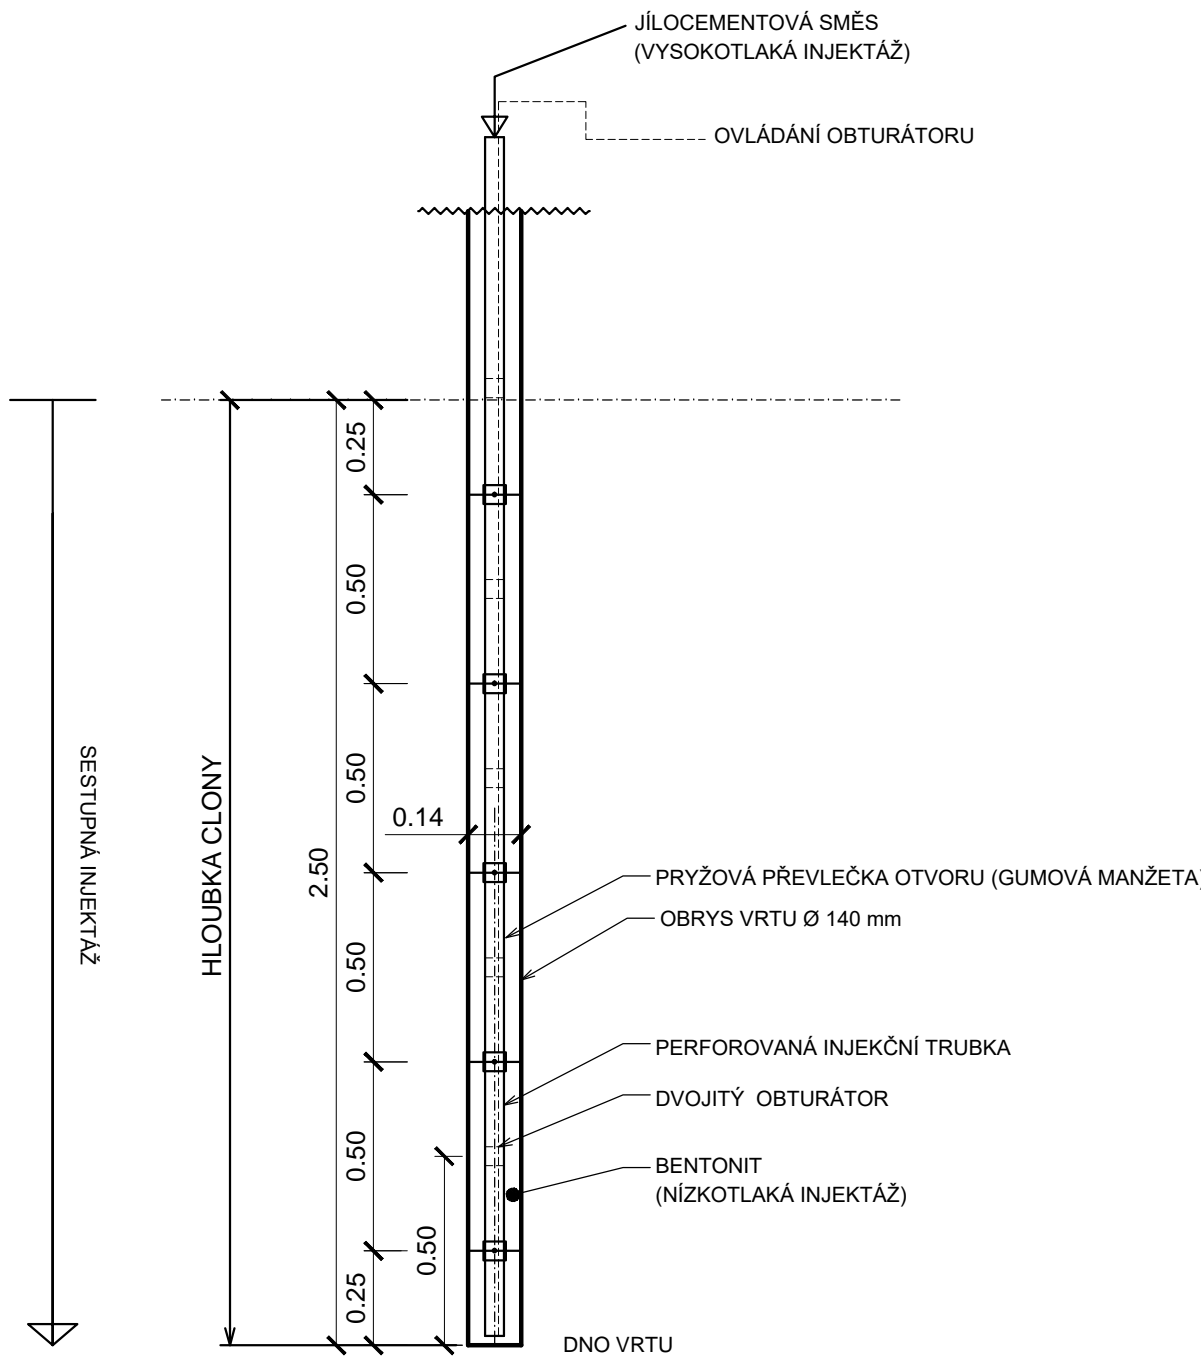

SO01: Sanace pilíře
ŠÍŘKA CLONY
M 1:20

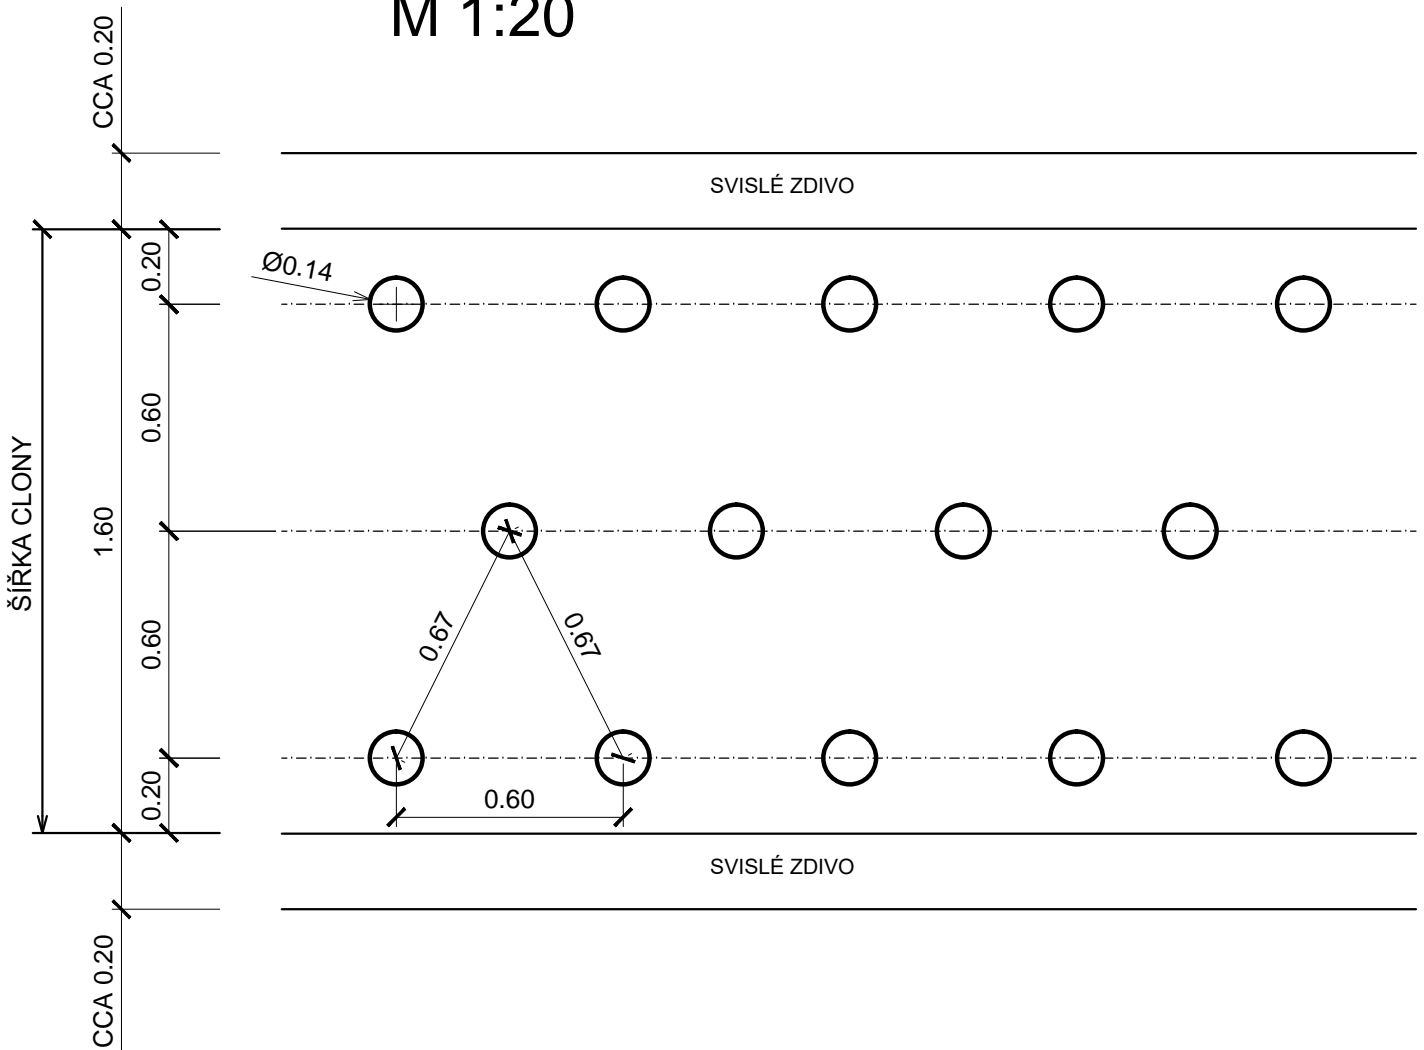

Poznámky:

Základová spára pilíře není známa. Nepodařilo se dohledat.
SPECIFIKACE INJEKČNÍCH PRACÍ: TECHNICKÁ ZPRÁVA

VÝŠKOVÝ SYSTÉM: B.p.v.									
VYPRACOVAL ING. T. KLEMŠA		KRESLIL ING. T. KLEMŠA		ZODP. PROJEKTANT ING. T. KLEMŠA		KONTROLOVAL ING. D.RICHTR			
INVESTOR		Povodí Ohře, státní podnik, Bezručova 4219, 430 03 Chomutov							
MÍSTO STAVBY		Cheb, řeka Ohře ř.km 241,672 (dle MŘ)							
AKCE		Ottův jez - PB pilíř šterkové propusti							
OBSAH		SO 01: Sanace pilíře PILÍŘ, VÝPLŇOVÁ INJEKTÁŽ							
		PROJEKT Č.		P 2984 / 20		ARCHIVNÍ Č.		2020 / 118	
		DATUM		09 / 2020		STUPEŇ		DSP, DPS	
		FORMÁT		4 x A4					
		MĚŘÍTKO		1:50, 20		ČÍSLO PŘÍLOHY		SO01 D.2.4	