
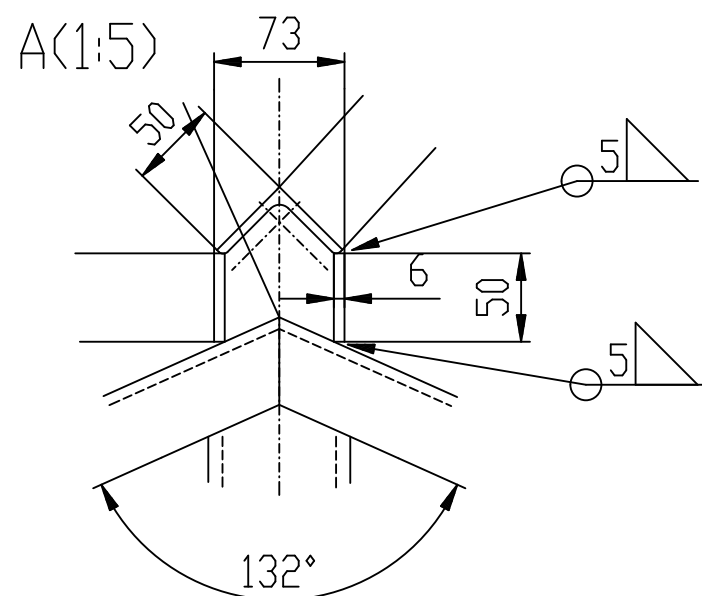


27.1

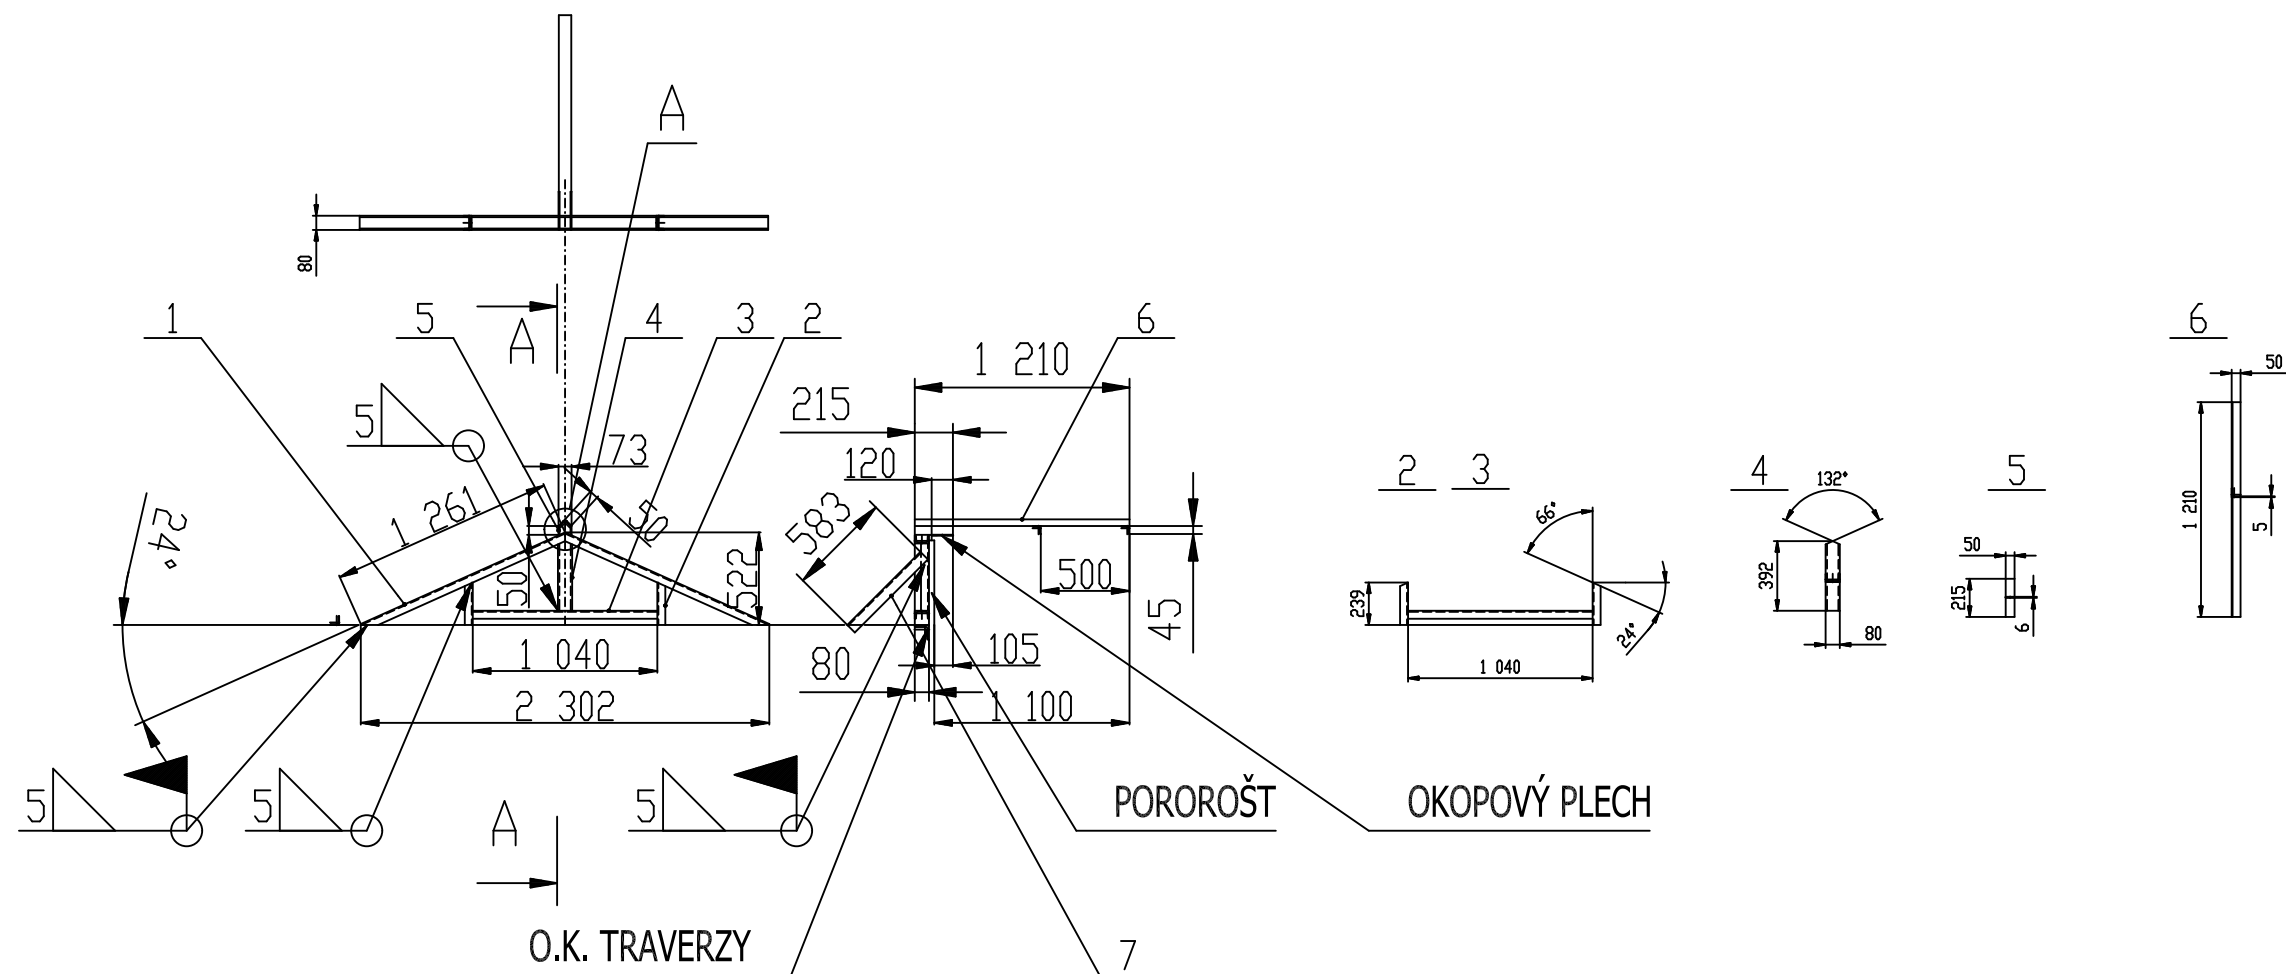

OBCHOZ-SVAŘENEC-NAVAREK NA TRAVERZU !!!

8	SPOJOVÝ.MATERIÁL					
7	L60X60X6-600		11373			2
6	L50X5-1210		11373			2
5	50X6-215		11373			4
4	U80-392	PF-16-9-2019/XX	11373			2
3	U80-1040		11373			2
2	U80-239		11373			4
1	U80-1265		11373			4
POZ.	NÁZEV - ROZMĚR	VÝKRES - NORMA	MATERIÁL	POZNÁMKA	HMOT. 1KS	KS
POZN. R_POZNAMKA			Hmotnost [kg] :			
MĚŘITKO	KRESLIL R. PODPIS	PRACHAŘ	Č.SN.			
	PŘEZKOUSEL	PRACHAŘ				
	SCHVÁLIL					
	VÝR.ROZJEDNAL					
2:1			Č.TŘ.	ZMENA1	12.12.09	JMENO_Z1
				ZMĚNA	DATUM	PODPIS
				STARÝ VÝKRES	NOVÝ VÝKRES	INDEX
ING. PRACHAŘ FRANTIŠEK KONSTRUKČNÍ KANCELÁŘ OBEKNICE 349 PSČ 26222		TYP SKUPINA TRAVERZA-OBCHOZ VRANÉ-N.VLTAVOU		PF-16-9-2019/27.1 REV. N List LIST / LISTU		