


VD Vrané
modernizace portálového jeřábu
KOORDINAČNÍ SITUAČNÍ VÝKRES, 1:1000

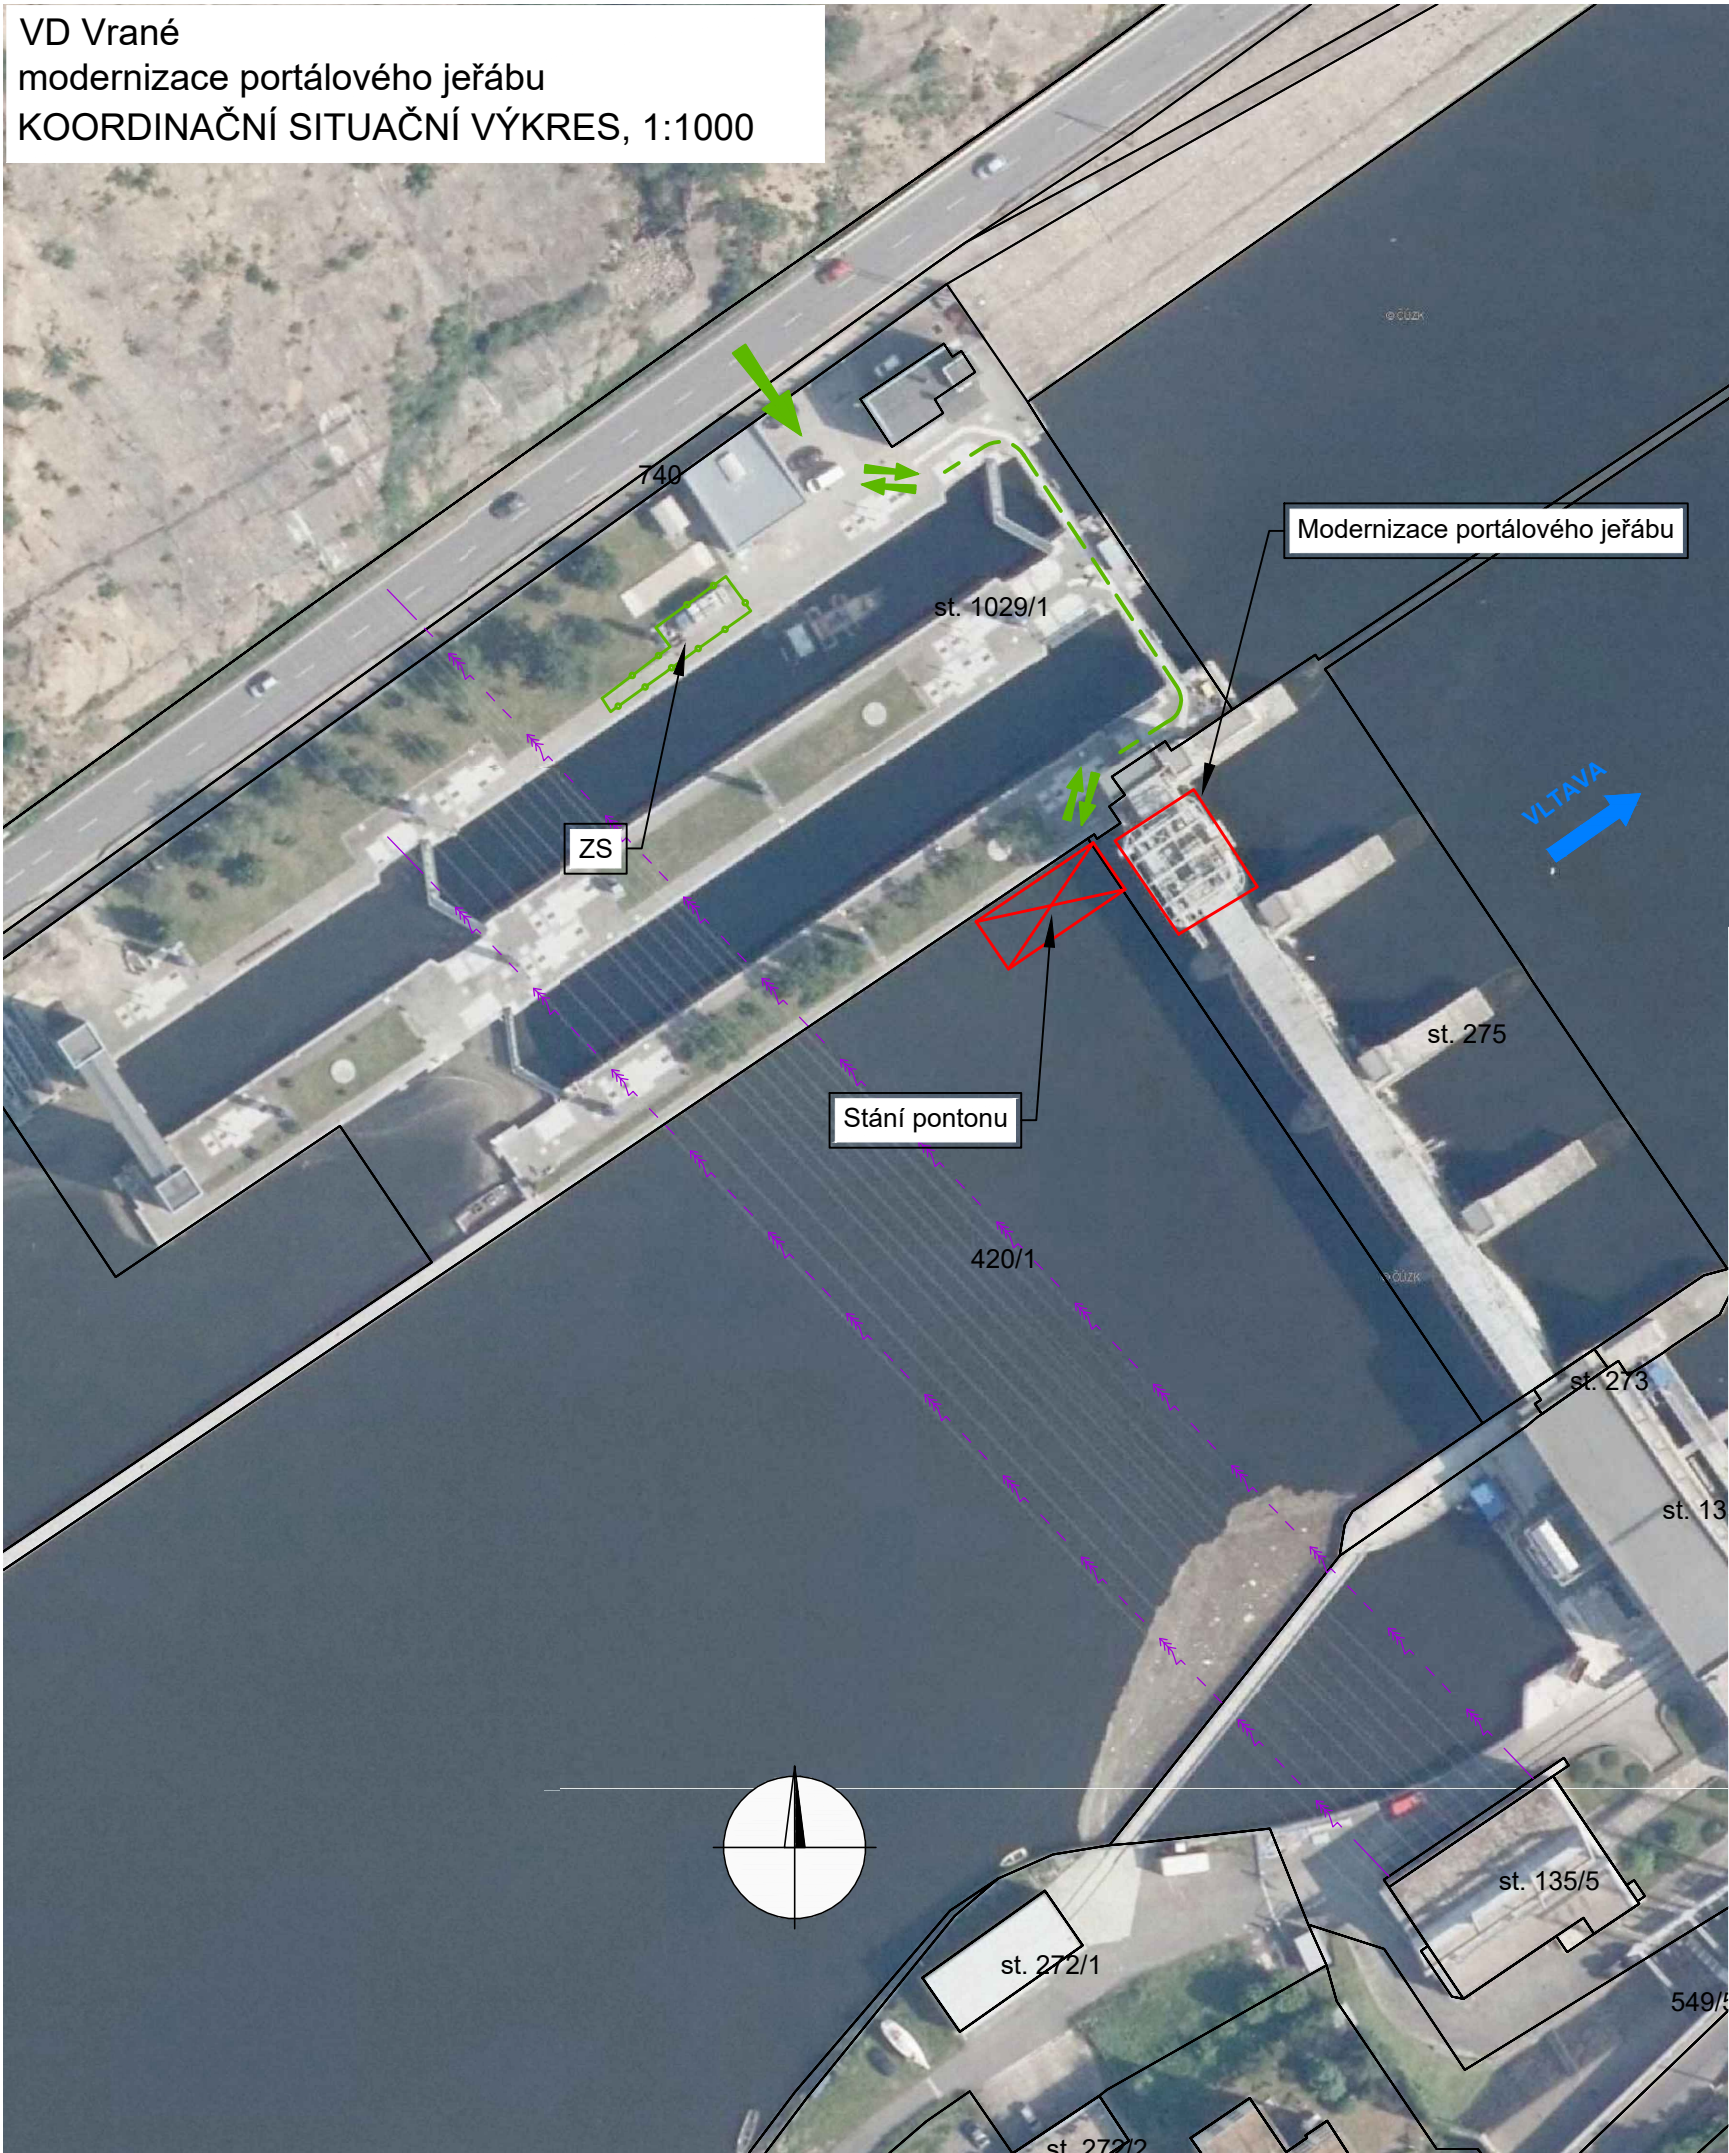

LEGENDA:
— hranice pozemků KN
- - - nadzemní vedení VVN - 110 kV

Výškový systém Balt p.v. Souřadný systém S-JTSK

2			
1			
REVIZE	POPIS	DATUM	SCHVÁLIL

KOMPLETACE: Sweco Hydroprojekt a.s. Ústředí Praha Táborská 31, 140 16 Praha 4; praha@sweco.cz; www.sweco.cz				SWECO 	
ZHOTOVITEL TECHNICKÉHO ŘEŠENÍ: SKŠ spol. s r.o. Cihlářská 109 261 01 Příbram IV				SKŠ spol. s r.o.	
VYPRACOVAL	Cecavová	HIP	Ing. Klimeš	T. KONTROLA	Ing. Klimeš
PROJEKTANT	Cecavová	ŘEDITEL DIVIZE	Ing. Matějček	DATUM	05/2021
OBJEDNATEL	Povodí Vltavy, státní podnik			OKRES	Praha - západ
AKCE: <div>VD Vrané</div> <div>- modernizace portálového jeřábu</div>				ČÍSLO ZAKÁZKY	12 0218 0102
				STUPEŇ	DVZ
				FORMÁT	A3
				MĚŘÍTKO	1:1000
				ARCHIVNÍ ČÍSLO	003986/21/1
PŘÍLOHA: Koordinační situační výkres				ČÍSLO PŘÍLOHY	<div>C.3</div> <div>a</div> <div>1</div>

Tato dokumentace včetně všech příloh (s výjimkou dat poskytnutých objednatelem) je duševním vlastnictvím akciové společnosti Sweco Hydroprojekt a.s. Objednatel této dokumentace je oprávněn ji využít k účelům vyplývajícím z uzavřené smlouvy bez jakéhokoliv omezení. Jiné osoby (jak fyzické, tak právnické) nejsou bez předchozího výslovného souhlasu objednatele oprávněny tuto dokumentaci ani její části jakkoli využívat, kopírovat (ani jiným způsobem rozmnožovat) nebo zpřístupnit dalším osobám.
Poznámka: Podpisy zpracovatelů jsou připojeny pouze k výtisku číslo 01 nebo originálu přílohy (matrici).