


A

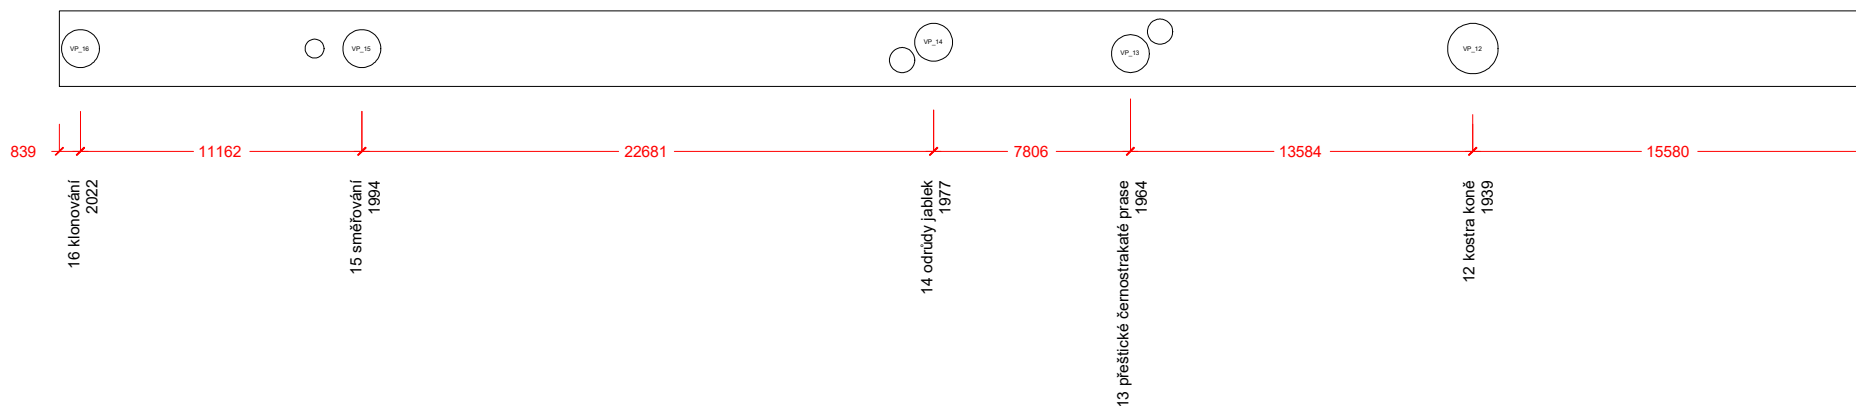

B

KOLMO.eu		
Heřmanova 829/14, 170 00 Praha, Czech Republic		
Vypracovala: Ing.arch. Lenka Hejlová, lenka.hejlova@kolmo.eu, 605 129 734 autorizovaný architekt ČKA A.1 04614		
Projekt: Výstava Nekonečný příběh - odkaz Mendela v zemědělství Lokace: NZM Výkres: Pozice výstavních panelů na meandru		
Měřítko: 1:150 Formát: A4	Číslo výkresu:	Číslo paré:
Stavební stupeň:	Datum: 28.02.2022	© All Rights Reserved