



Rodinný dům


pohled jihozápadní

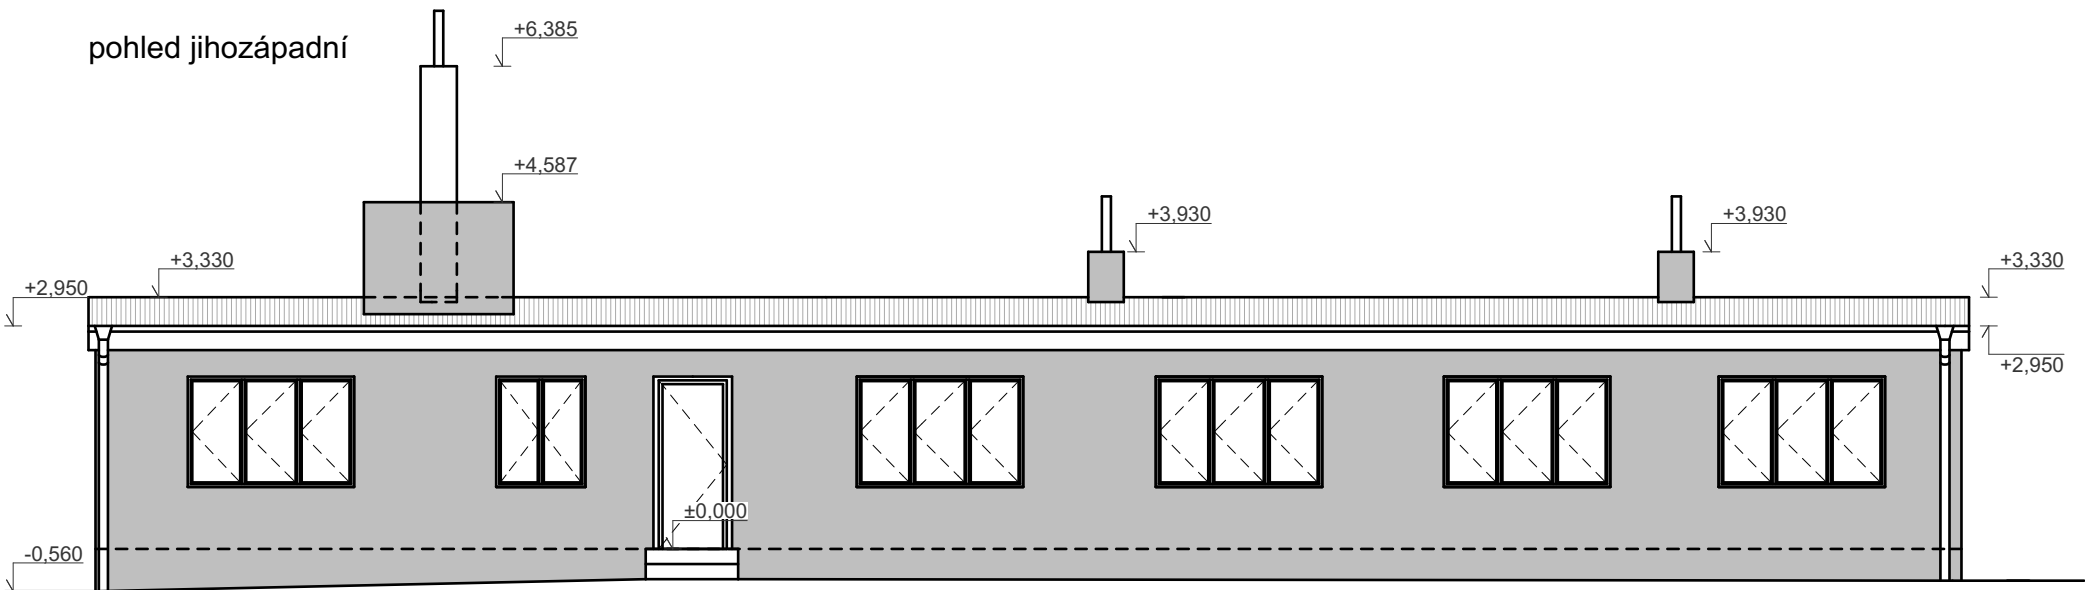


pohled severovýchodní

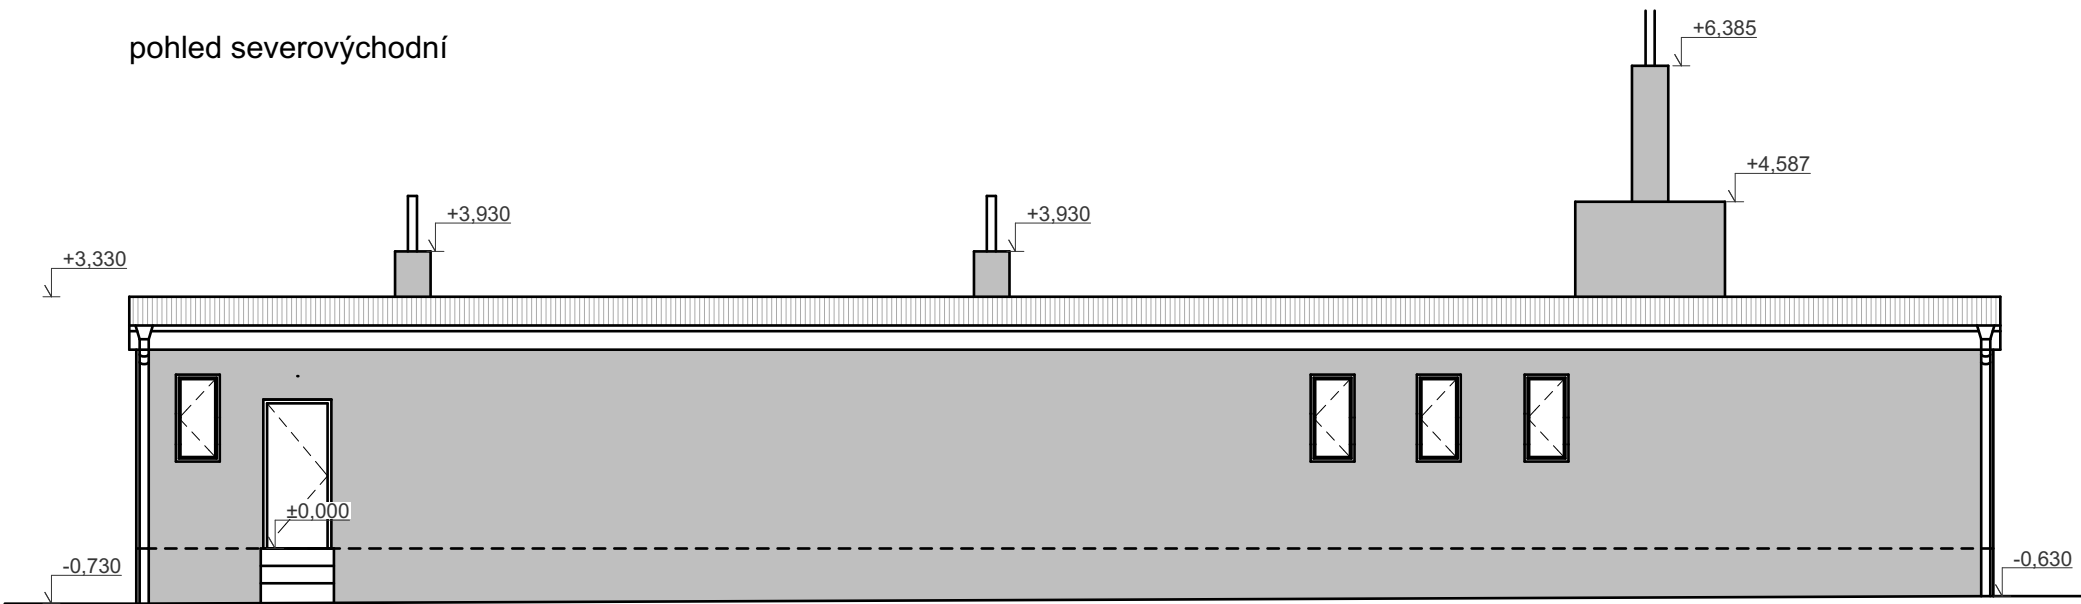

pohled severozápadní

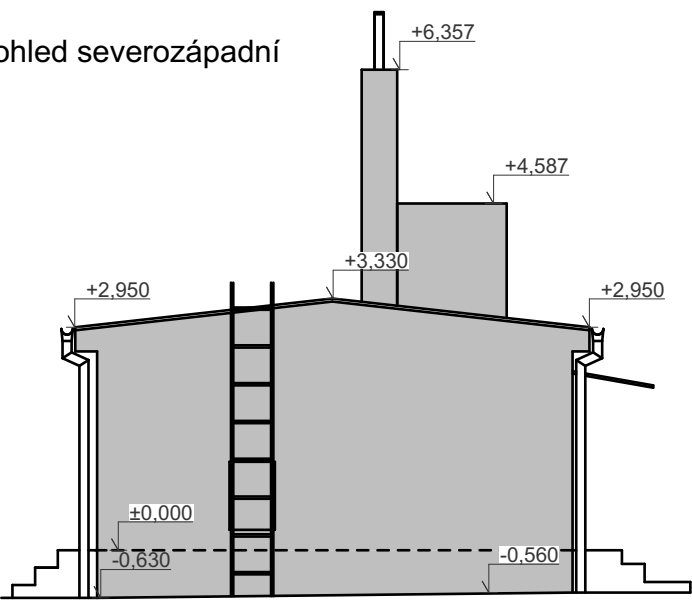


pohled jihovýchodní

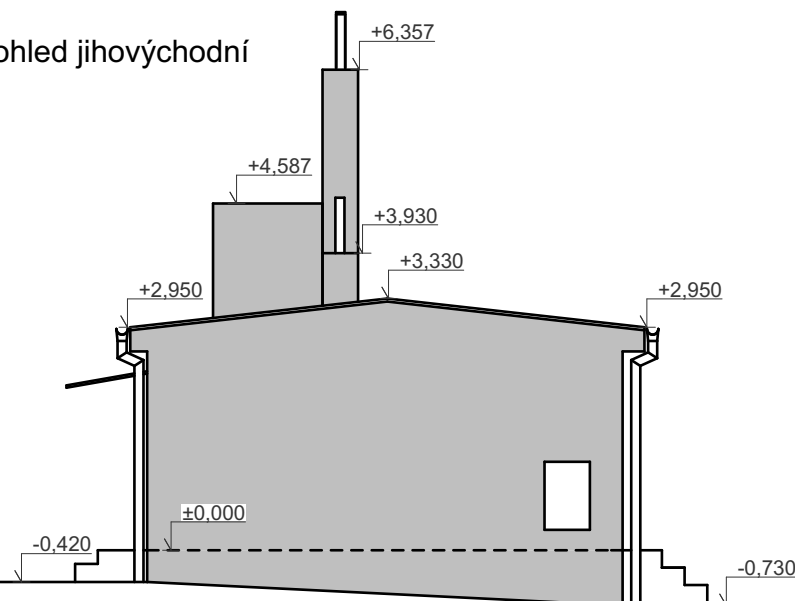


Chlív s dřevníkem


pohled severozápadní

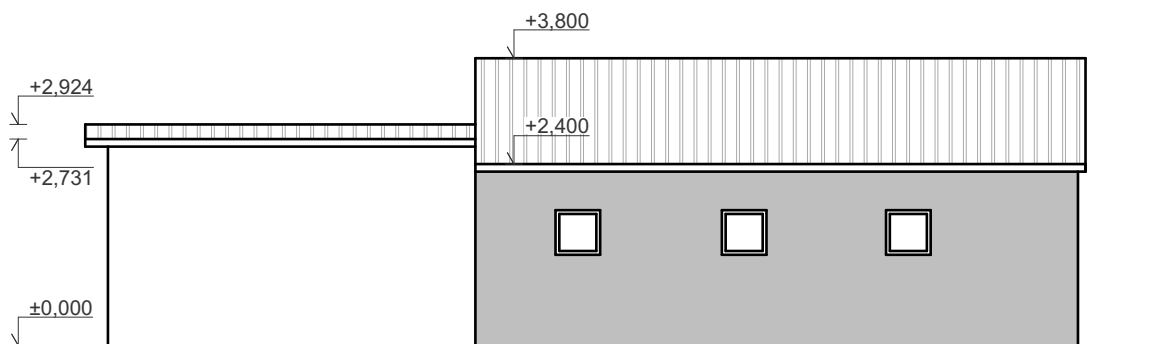


pohled jihovýchodní

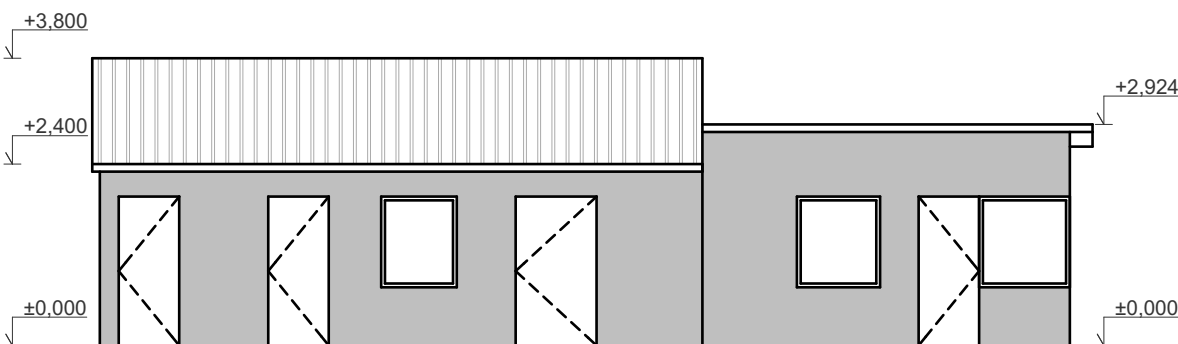

pohled jihozápadní

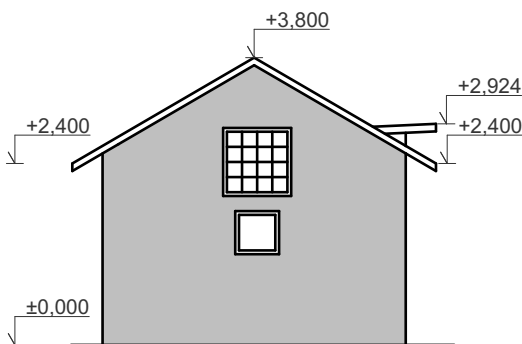

pohled severovýchodní

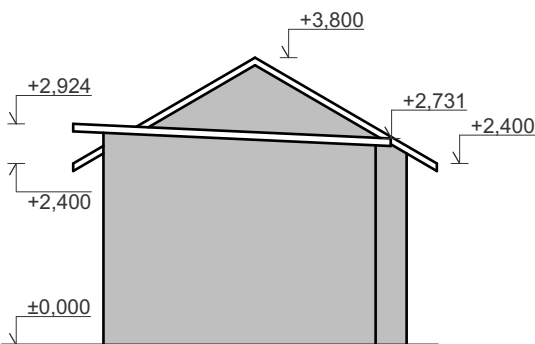

Název akce:		DEMOLICE OBJEKTŮ A, B, C		
Místo stavby:		A- č.p. 441/2; B- č.p. 1081; C- č. p.273/6; k.ú. Kladruby n. Labem		
Investor:		Národní hřebčín Kladruby nad Labem		
<div><div></div><div>PROJEKCE MACHAČ</div><div>Ing. Matěj Machač</div><div><div></div><div>+420 732 861 769</div></div><div><div></div><div>Machac@ProjekceMachac.cz</div></div><div><div></div><div>www.ProjekceMachac.cz</div></div><div><div></div><div>17. listopadu 216, 530 02 Pardubice</div></div><div><div></div><div>IČ 766 75 190</div></div></div>	Zodpovědný projektant:		Šlancarová Jana	
	Kontroloval:		Ing. Matěj Machač	
	Vypracoval:		Filip Douda	
	Datum:		21.2.2021	
	Stupeň:		Demolice	
	Č. zakázky:		2021/89	
	Měřítko:		1:100	
	Název výkresu:		Č. paré:	Č. výkresu:
	POHLEDY - C			D.1.1.07