



Rodinný dům

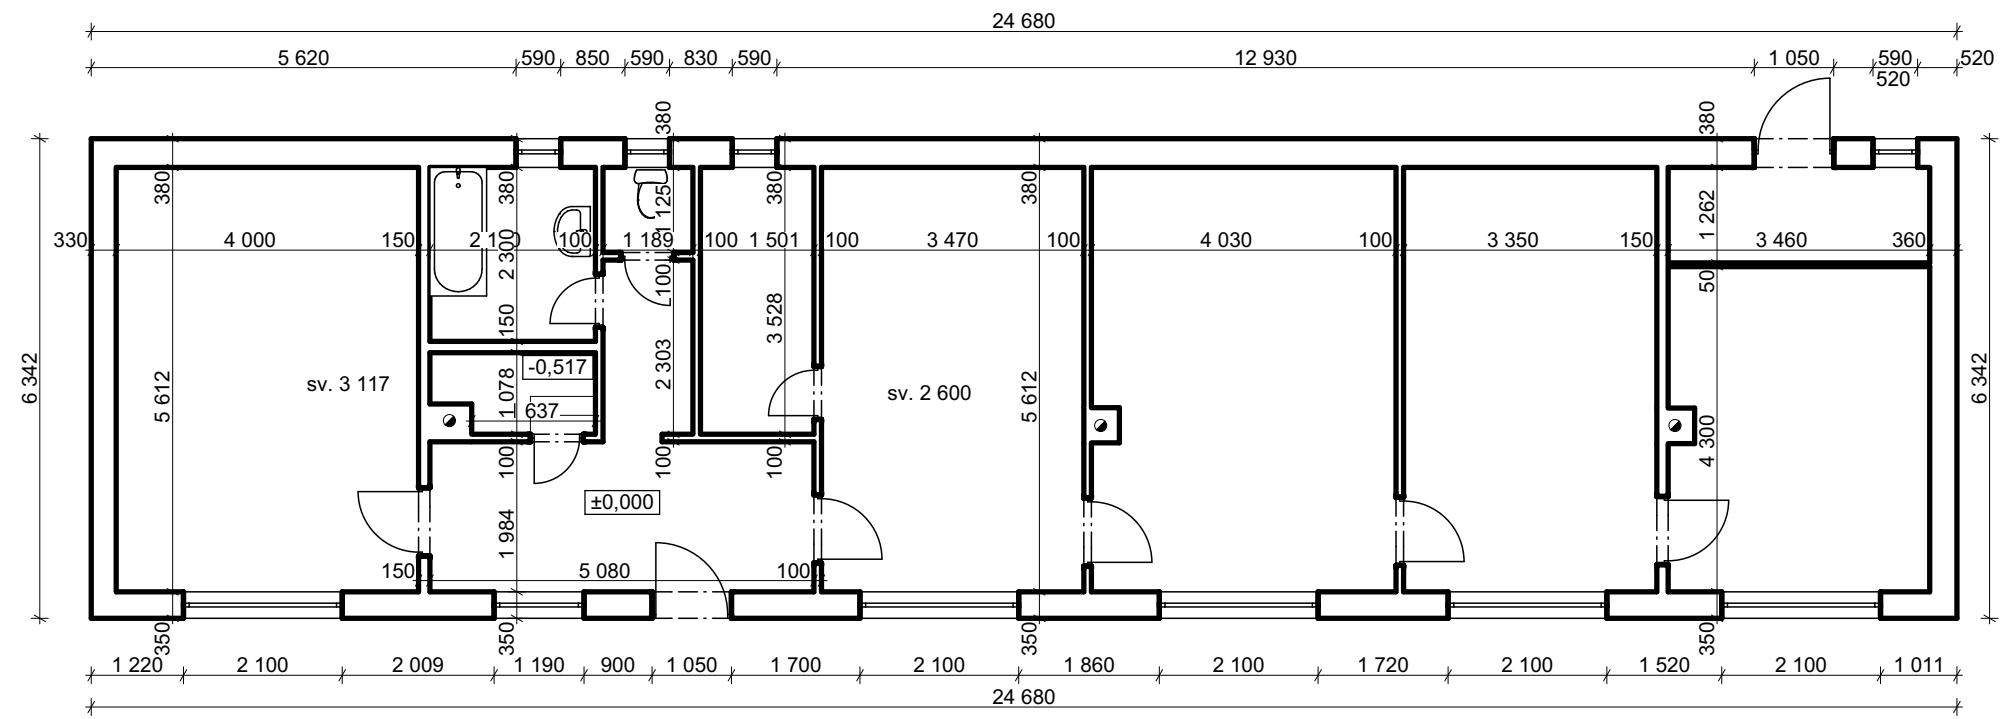

Chlív s dřevníkem

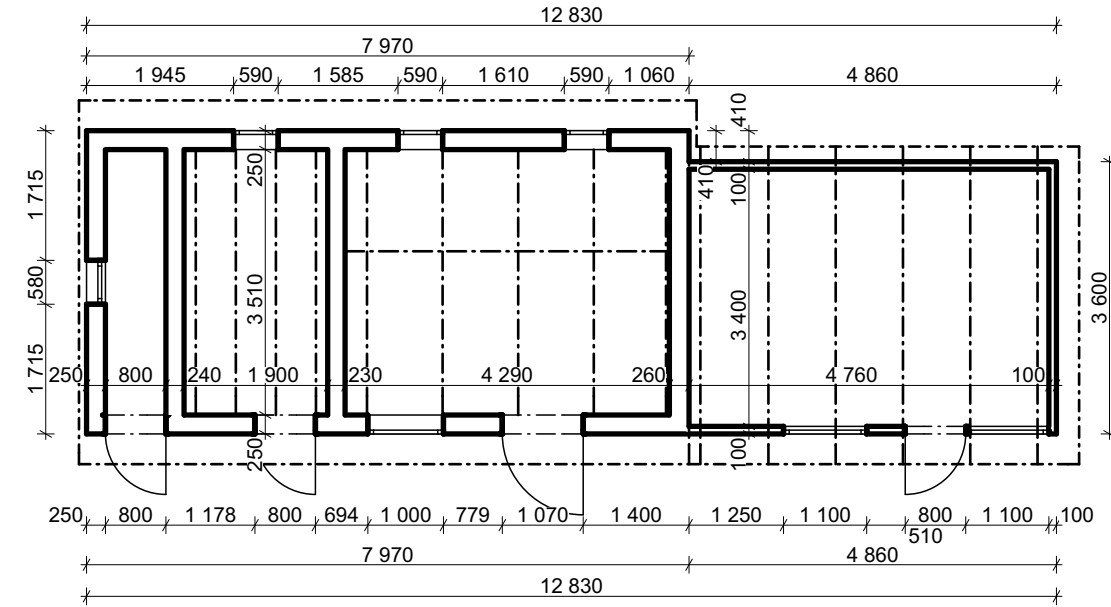

Název akce:	DEMOLICE OBJEKTŮ A, B, C
Místo stavby:	A- č.p. 441/2; B- č.p. 1081; C- č. p.273/6; k.ú. Kladruby n. Labem
Investor:	Národní hřebčín Kladruby nad Labem

PROJEKCE MACHAČ

Ing. Matěj Machač

+420 732 861 769

Machac@ProjekceMachac.cz

www.ProjekceMachac.cz

17. listopadu 216, 530 02 Pardubice

IC 766 75 190

Zodpovědný projektant:

Šlancarová Jana

Kontroloval:

Ing. Matěj Machač

Vypracoval:

Filip Douda

Datum:

21.2.2021

Stupeň:

Demolice

Č. zakázky:

2021/89

Měřítko:

1:100

Název výkresu:	Č. paré:	Č. výkresu:
1.NP - C		D.1.1.06