



Možná uspořádání:

Navázání "na tupo"

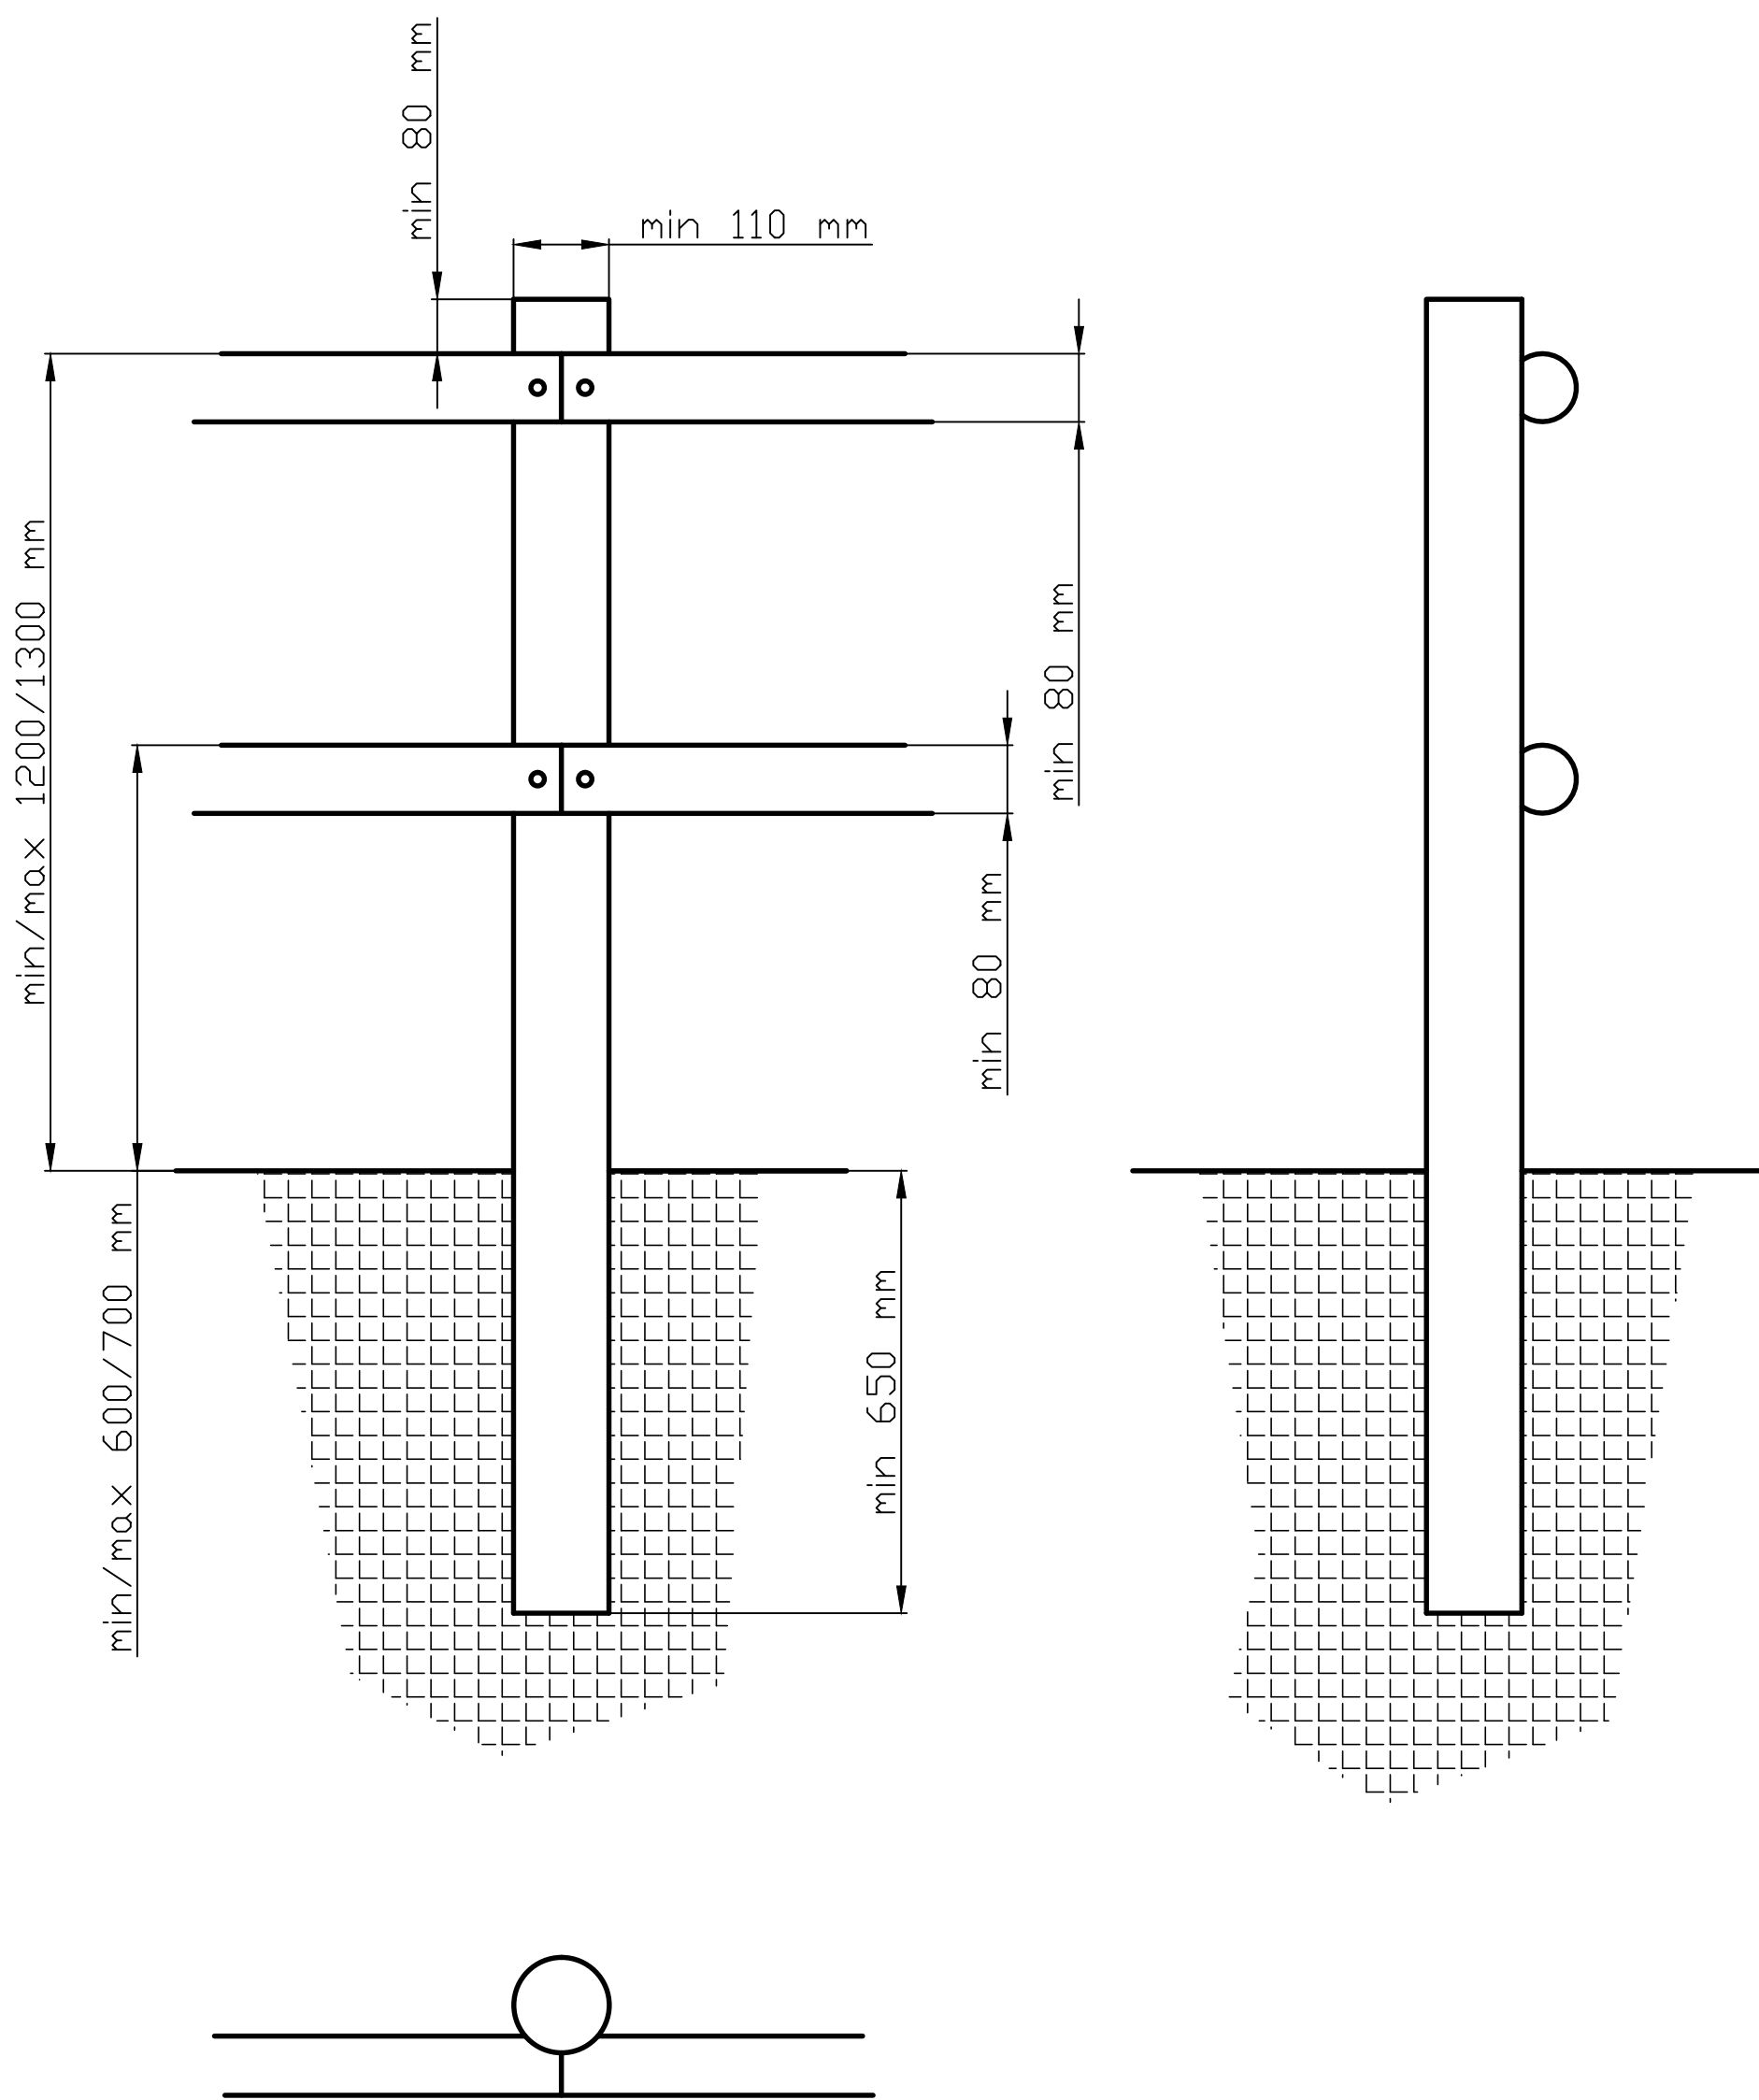

Navázání přeložením

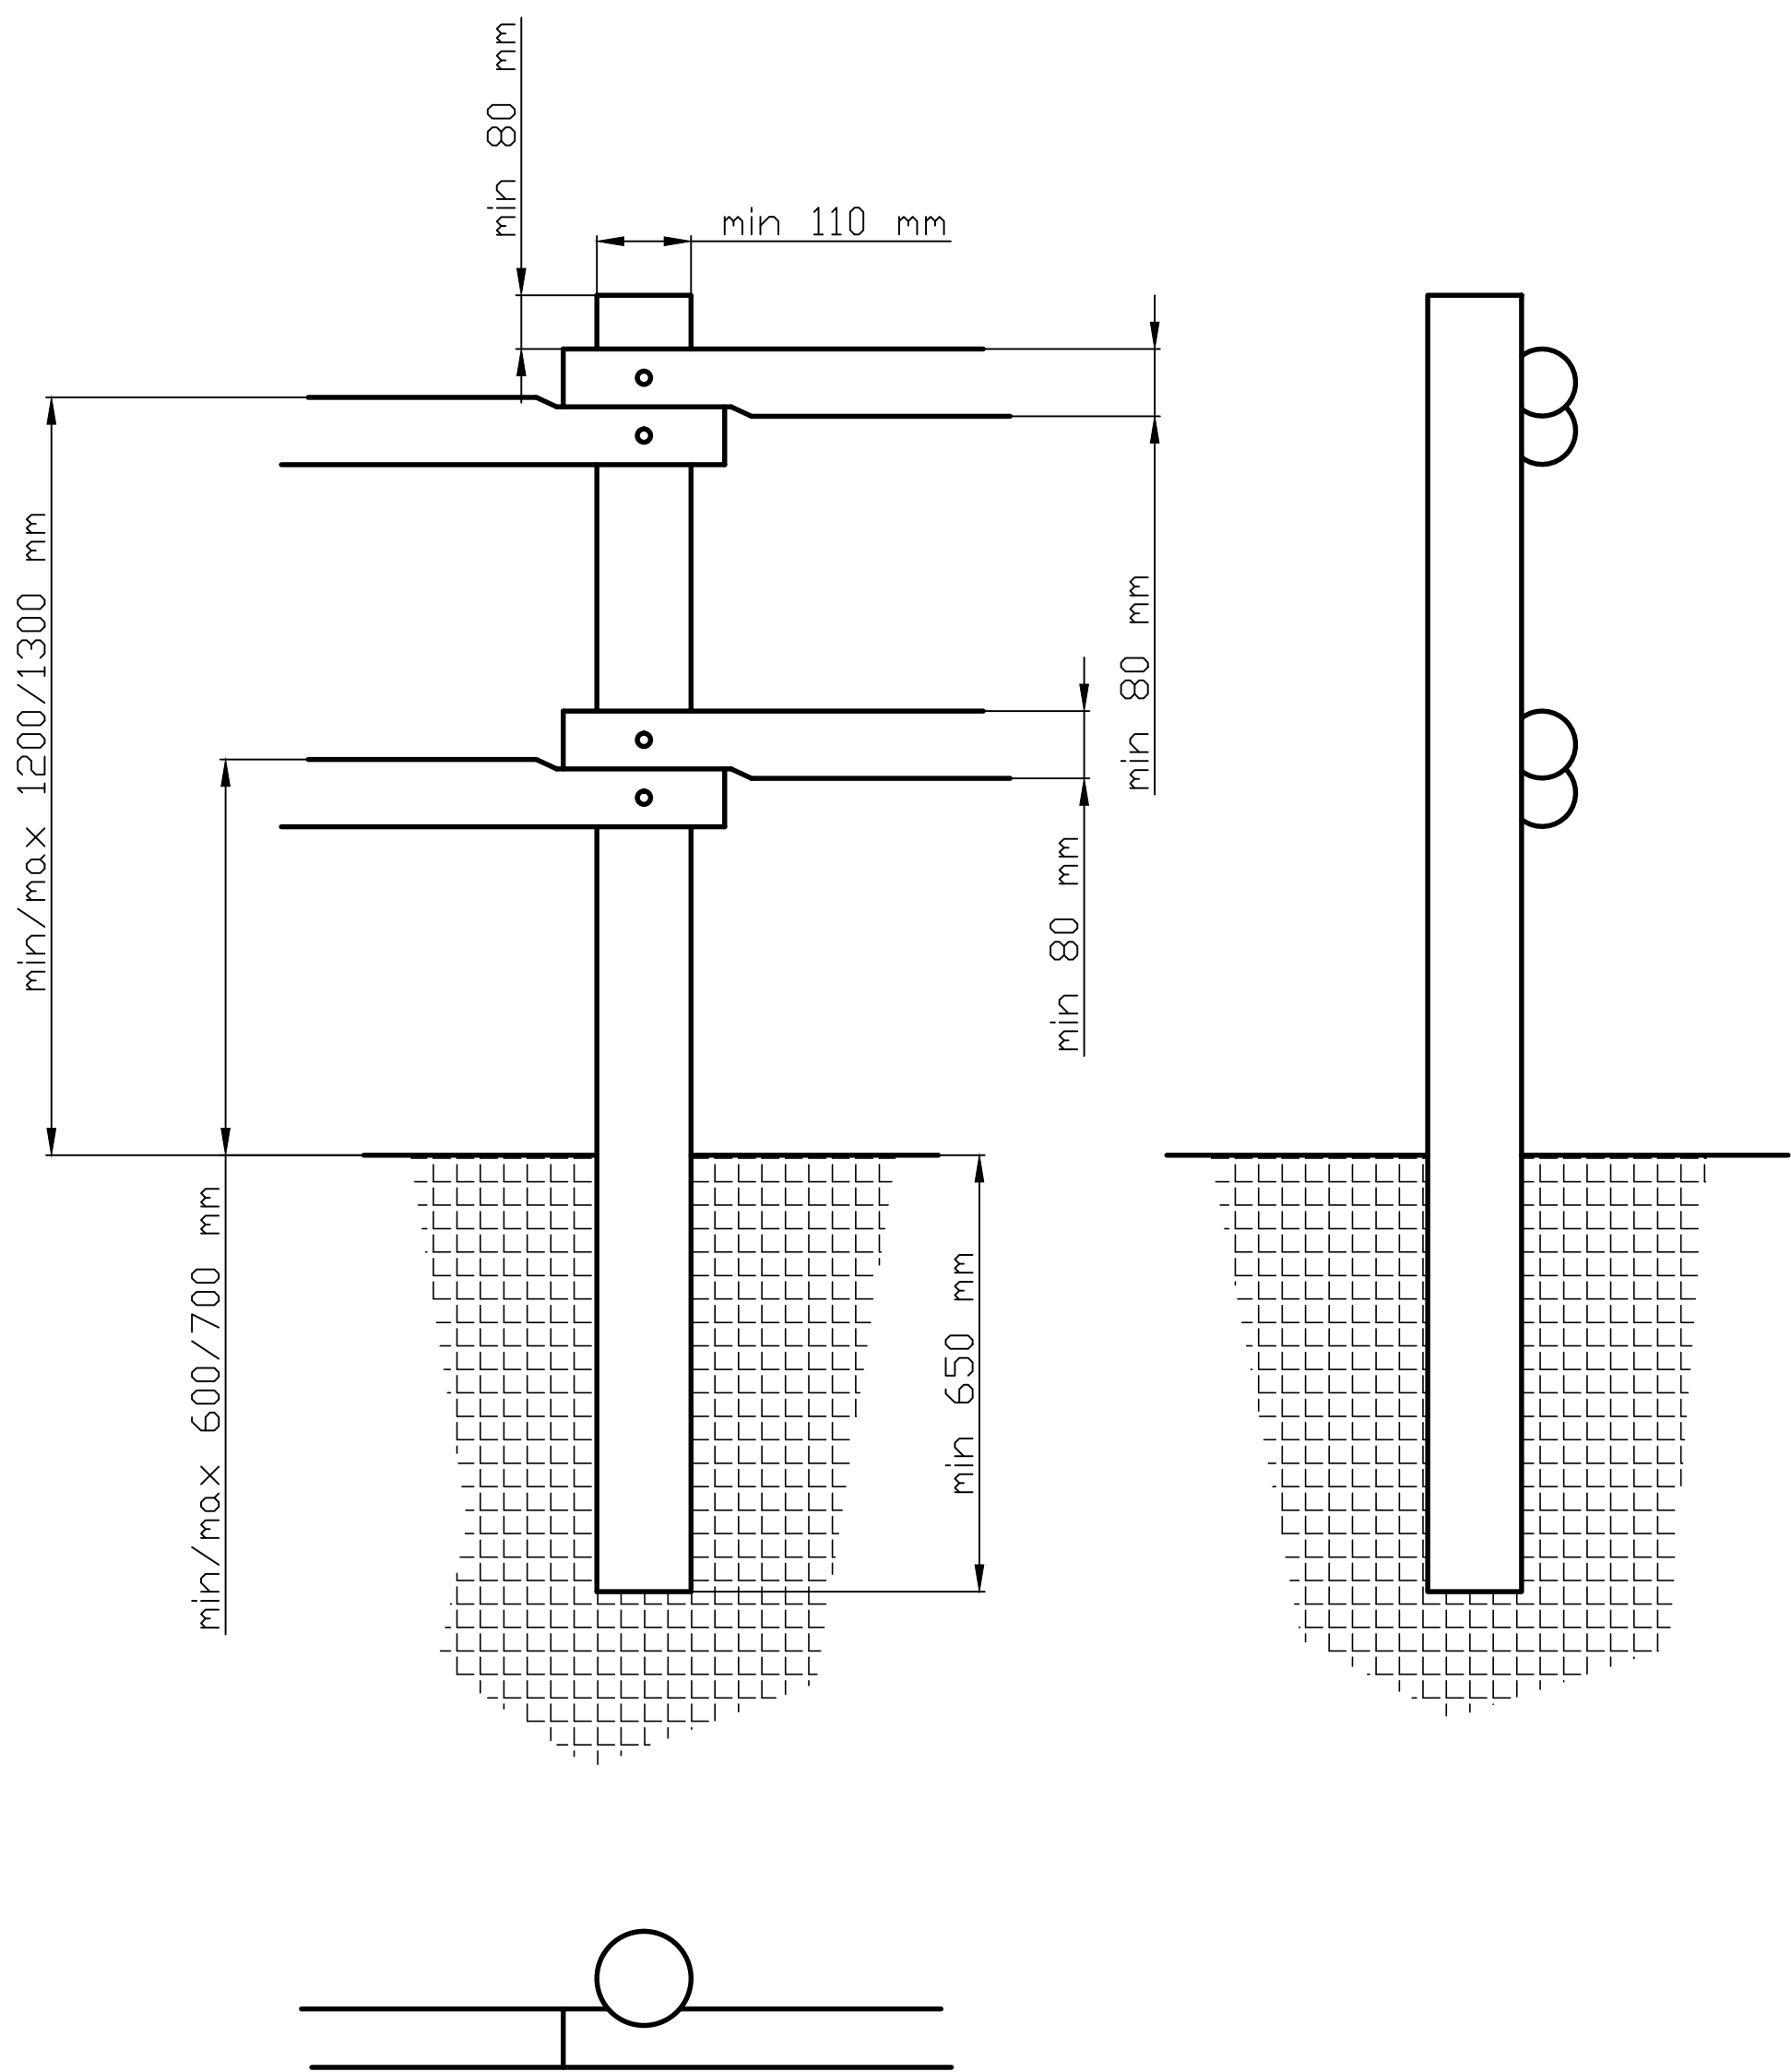

Stojky vyrobeny z dukové odkorněné kulatiny o \varnothing min. 110 mm. Kůly nemusí být dokonale rovné. Pokud budou ohnuté, tak ale v rozumné míře viz příložené foto. Konce zakopané do země budou ošetřeny namáčením do sfalrového nátěru. Tato úprava se provede 50-100 mm nad terén. Stojky budou pokládány v roztečích 4,5 m. Vodorovnáidla budou vyrobena ze smrkového, borového nebo modřínového odkorněného dřeva o \varnothing min. 80 mm s hrubým zádlabem v místě uchycení o hloubce min 25 mm. Bida připevnit pomocí dostatečně velkých hřebů. Výška ohrady bude 1200-1300 mm.

PRACOVNÍK	Podpis	Dotun	p. č.	/	/
KONTROLA	Kolouch	1522022	Projekt	Úprava ohrad ve Slavčích	
		Název			
		Vzhled ohrad			
ČÍSLO VÝKRESU		2022-02-100		Mřížka	
LISU01		LISU01		1 : 10	