



PŮDORYS KROVU A PŮDY

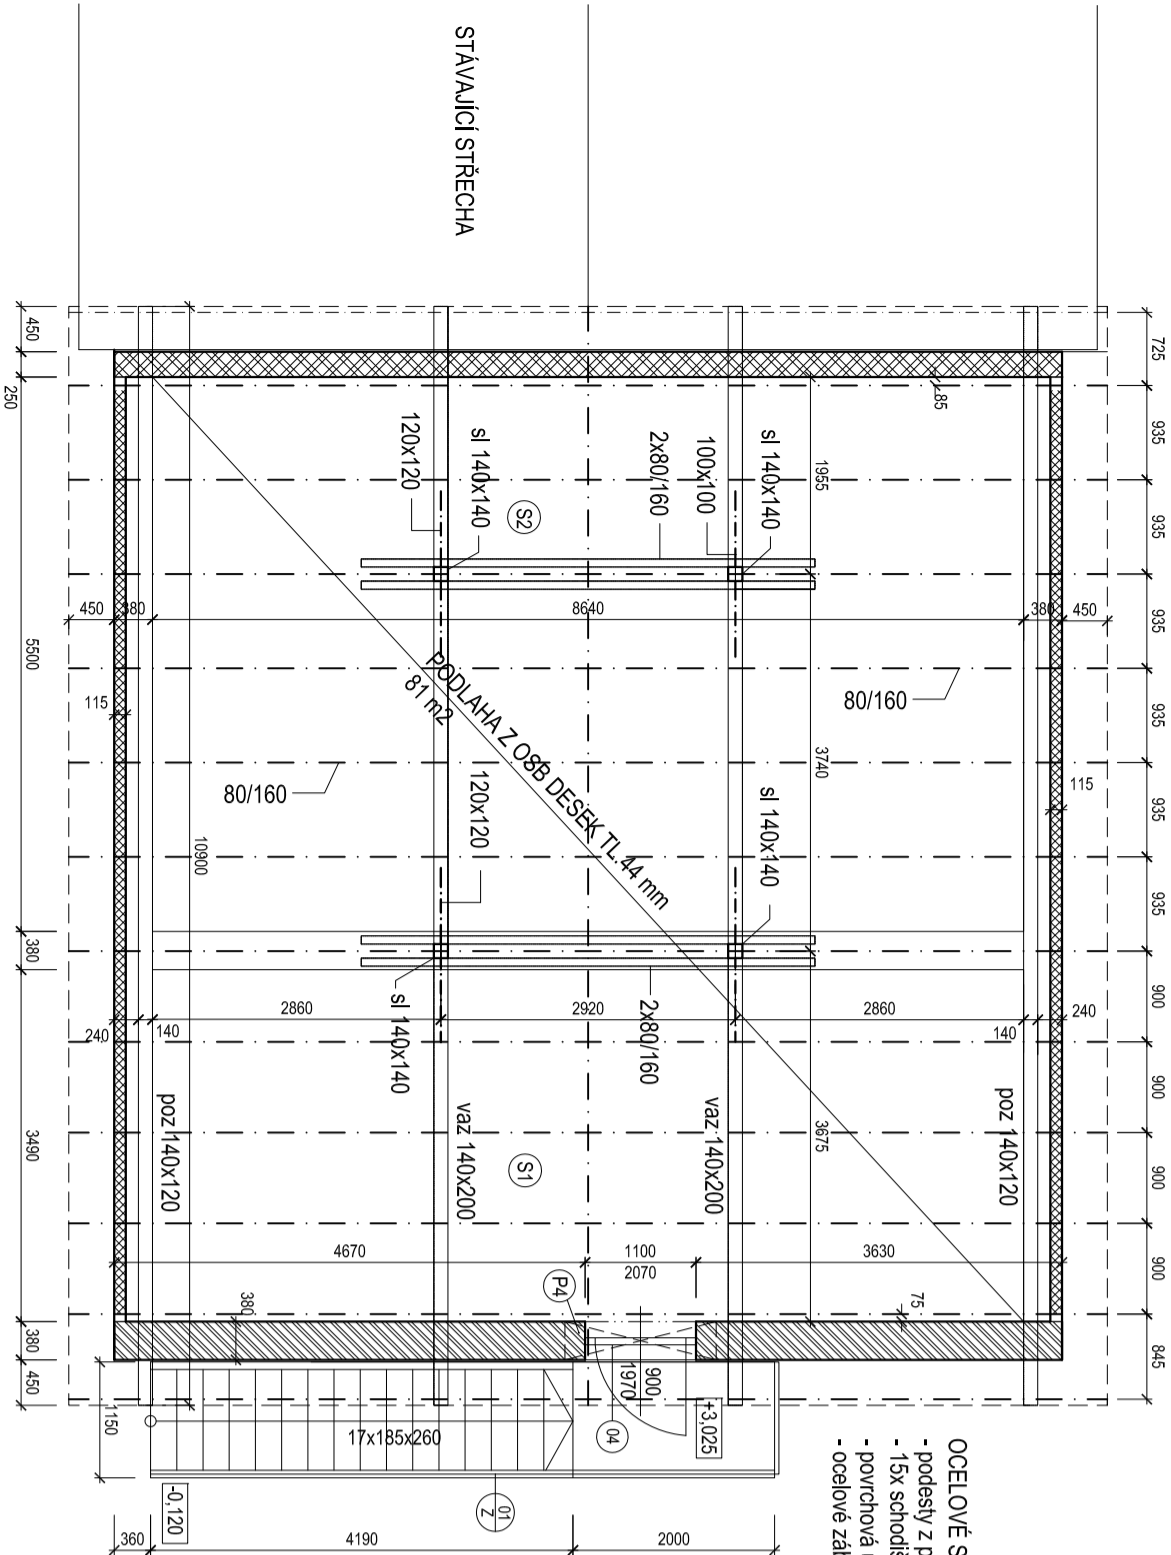


VÝPIS ŘEZIVA KROVU					
OZN.	POPIS	PRŮŘEZ	DĚLKA (m)	POČET (ks)	OBJEM (m3)
a	POZEDNICE	140x120	10,90	2	0,366
b	VÁZNICE	140x200	10,90	2	0,610
c	SLOUPKY	140x140	2,05	4	0,160
d	PÁSKY	120x120	1,30	8	0,150
e	KROKVE	80x160	5,20	26	1,514
f	KLEŠŤINY	80x160	4,5	4	0,230
					3,030
PODLAHA Z OSB DESEK		tl.22 mm	81 m2	2	162 m2

SKLADBA STROPNÍ KONSTRUKCE

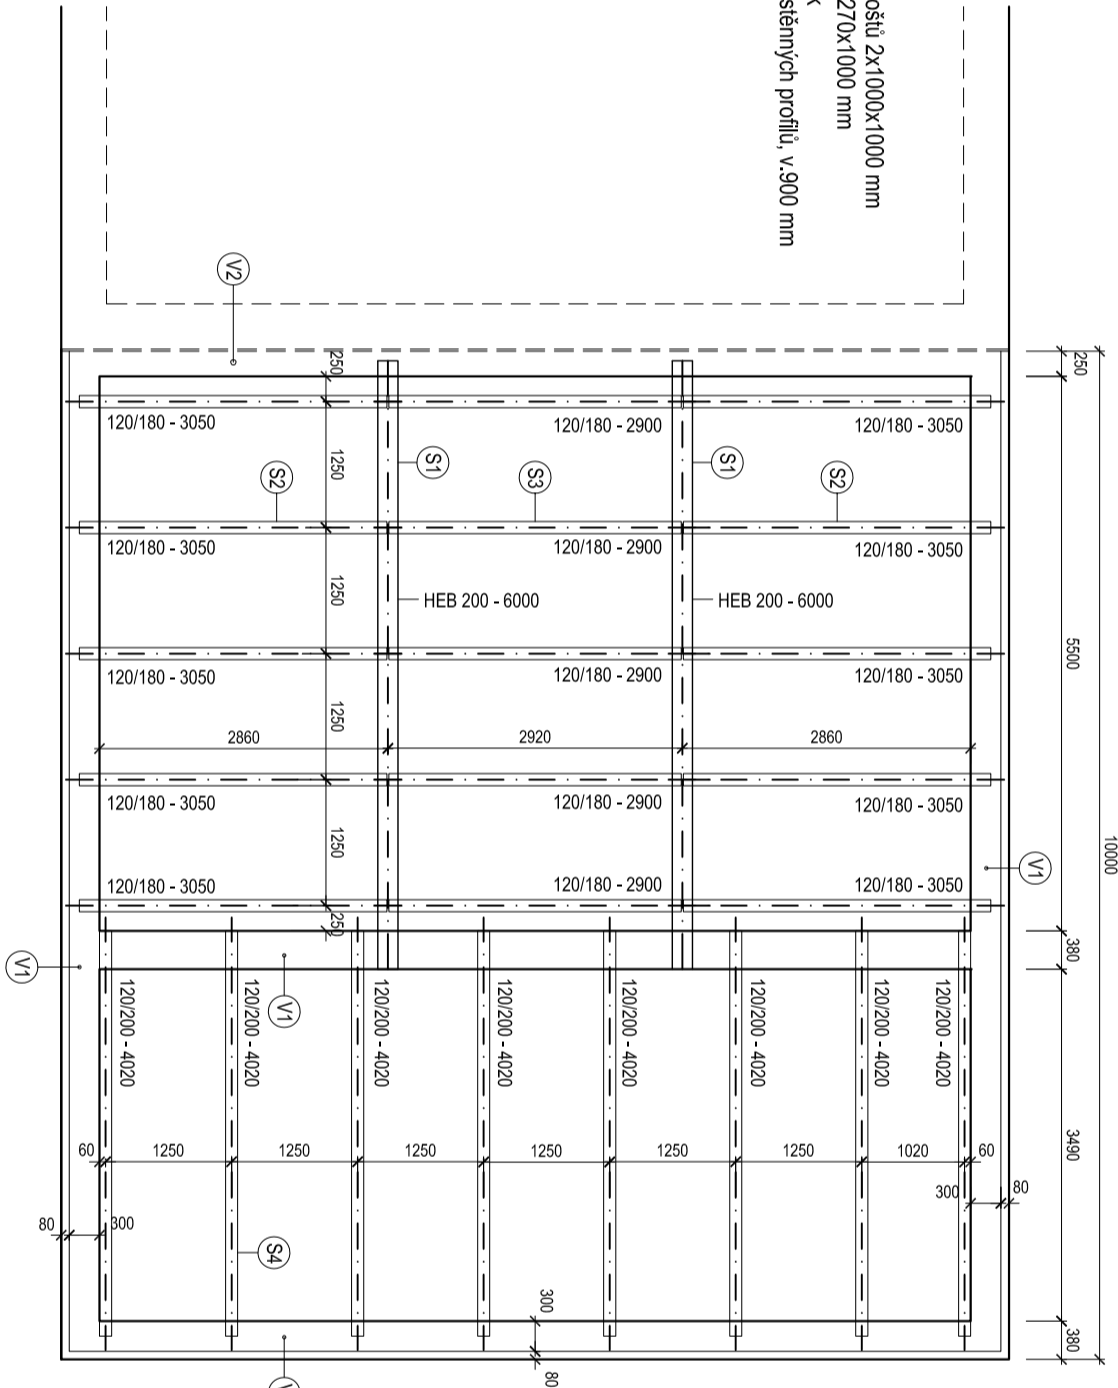


VĚNCE

V1 Celková délka = 29+29+8,65m=67,6 m

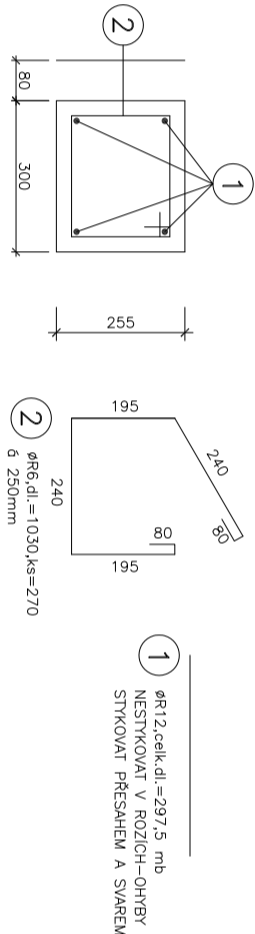

VĚNCE

V2 Celková délka = 8,64+8,64=17,3 m

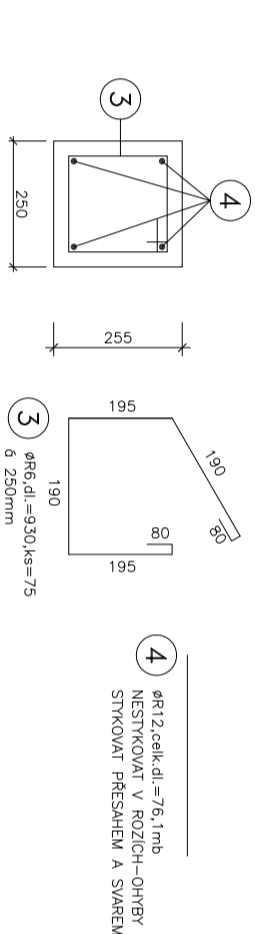

VÝKAZ VÝTUŽE VĚNCŮ


POL.	Ø	DĚLKA /mm/	POČET DĚLKA CELKEM /m/	
			10 505	Ø12
1	R12	1030	270	278,1
2	R6	1030	270	278,1
3	R12	930	75	69,7
4	R6	930	75	69,7
		m	347,8	373,6
		kg/m	0,222	0,888
		kg	77,2	331,8

BETON C20/25, XC1, S3  
OCEL R-10 505 (B500B)


VÝPIS PRVKŮ STROPU

OZN	POPIS	
S1	OCELOVÝ NOSNÍK HEB 200 - 6000	2
S2	DŘEVĚNÝ NOSNÍK 120/180 - 3050	10
S3	DŘEVĚNÝ NOSNÍK 120/180 - 2900	5
S4	DŘEVĚNÝ NOSNÍK 120/200 - 4020	8

PŮDORYS ŽELEZITNY

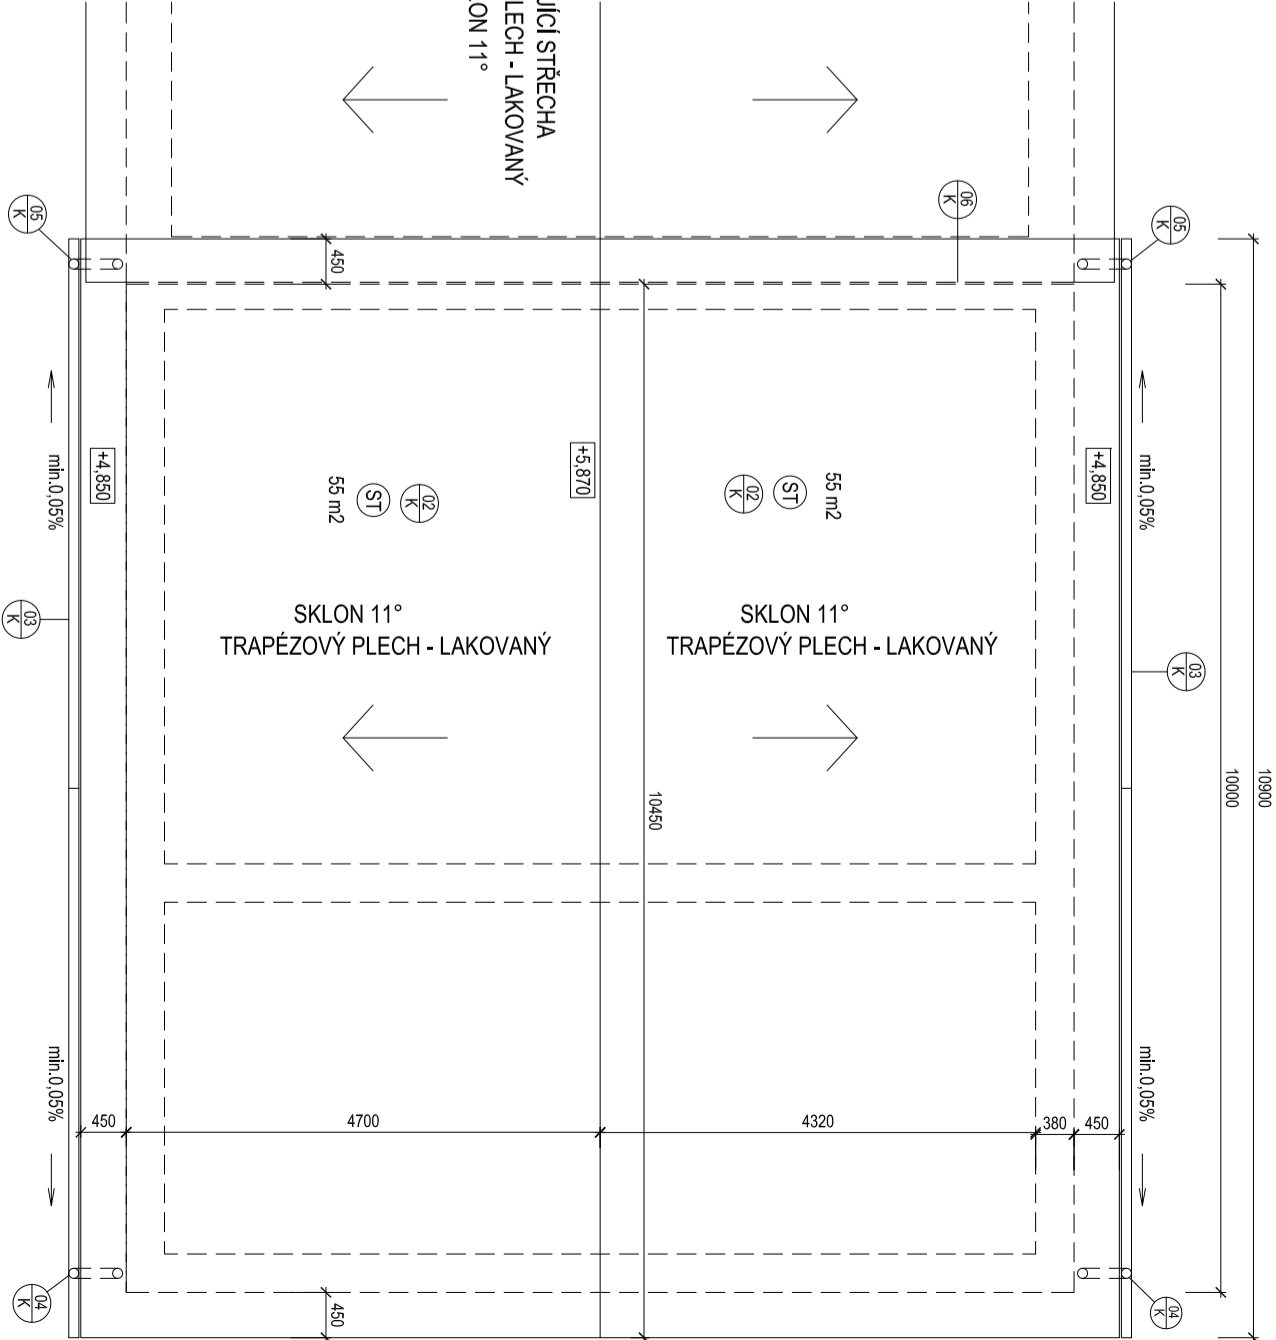

+0.000 = úroveň stávající podlahy v 1.NP

ZODP. PROJEKTANT :	Ing. Radek Vondra	 <b>pridos</b> No Pořice 648, Hradec Králové 11 tel./fax: 495539037, 400132 07 245 e-mail: pridosa@cmll.cz
KRESLIL :	Ing. Monika Pospíšilová	
INVESTOR :	Povodí Labe, státní podnik	
MÍSTO :	k.ú.Lhota u Nahořan, p.č.st.382, p.č. 383/1	
ODDL. :	D.1.1 Architektonicko stavební řešení	
AKCE : VD ROZKOŠ - REKONSTRUKCE PROVOZNÍ BUDOVY		
k.ú. Lhota u Nahořan, p.č.382, 383/1		
PŮDORYS PŮDY, STROPU A STŘECHY - NOVÝ STAV		
		06