



DET 01  
DETAIL OSTĚNÍ OKNA, M 1:10

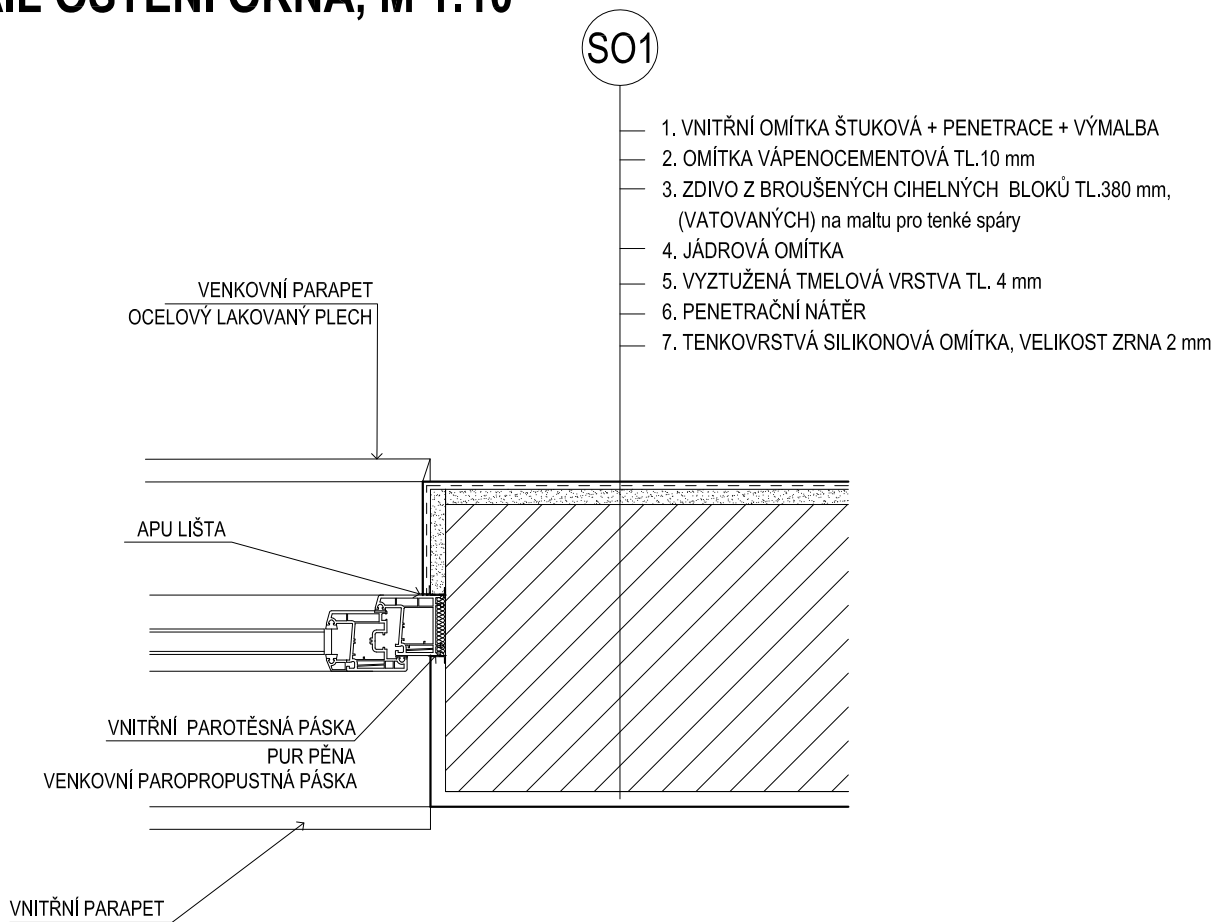

DET 02  
DETAIL NADPRAŽÍ OKNA, M 1:10

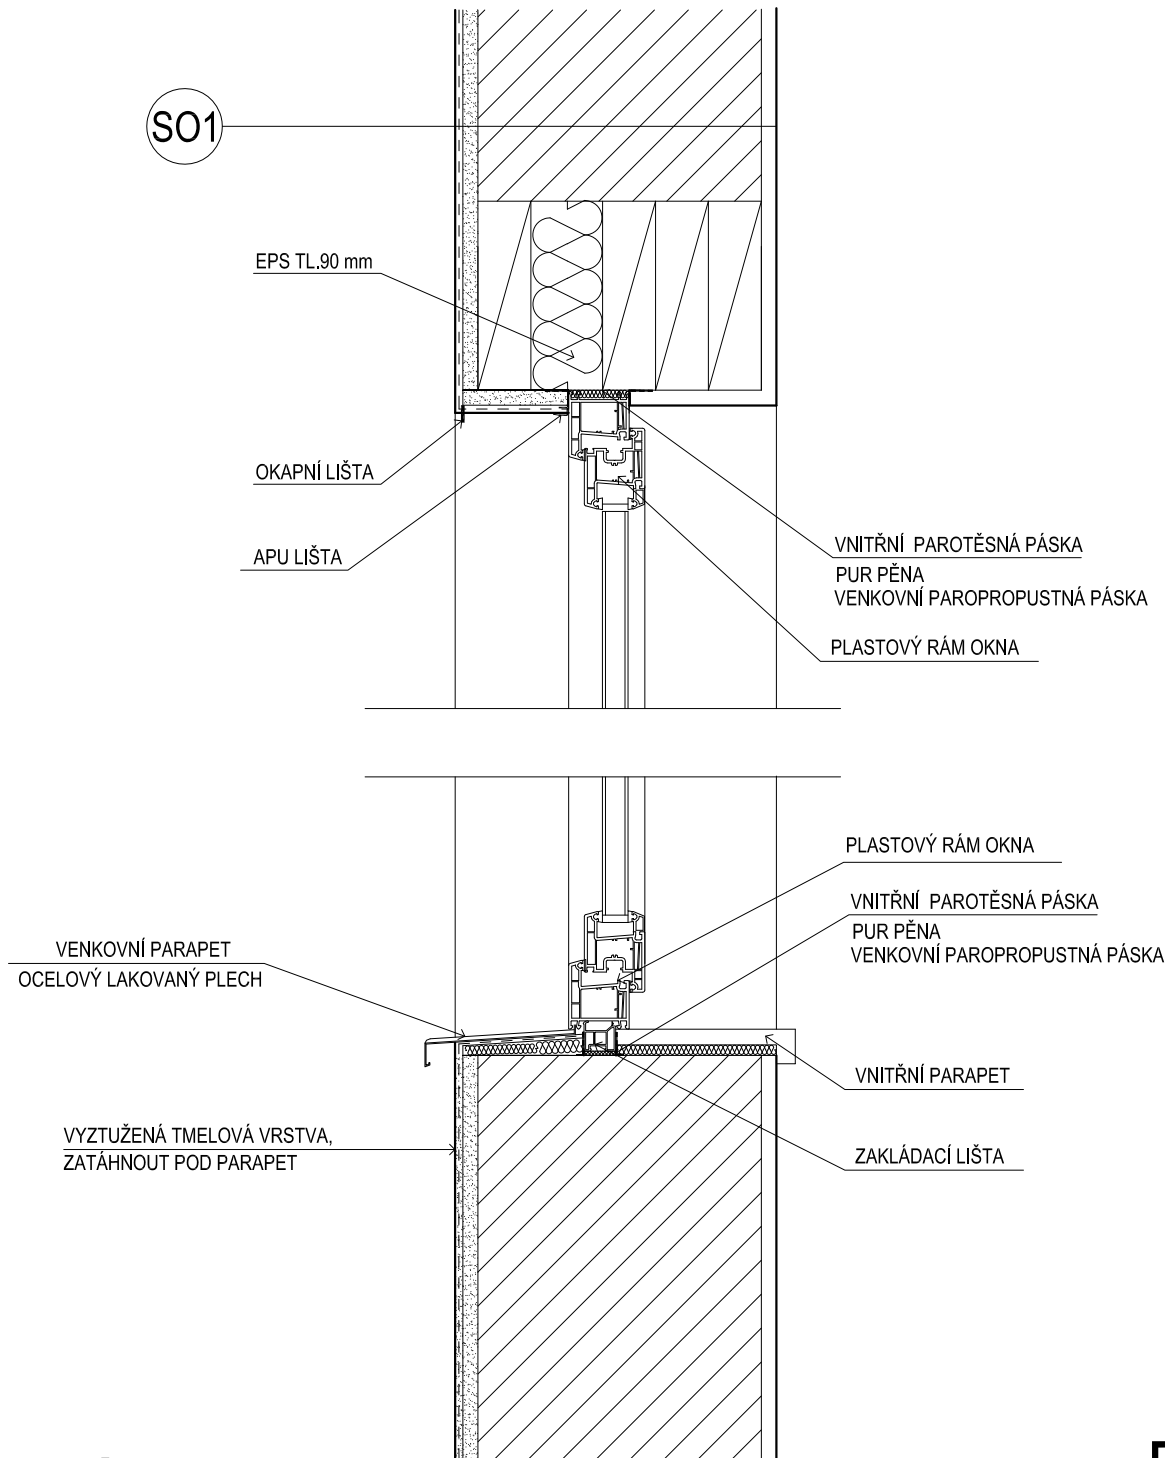

DET 03  
DETAIL PARAPETU OKNA, M 1:10

DETAILY OKEN, M 1:10