



# PUDORYS 1.NP

## PŘÍSTABA

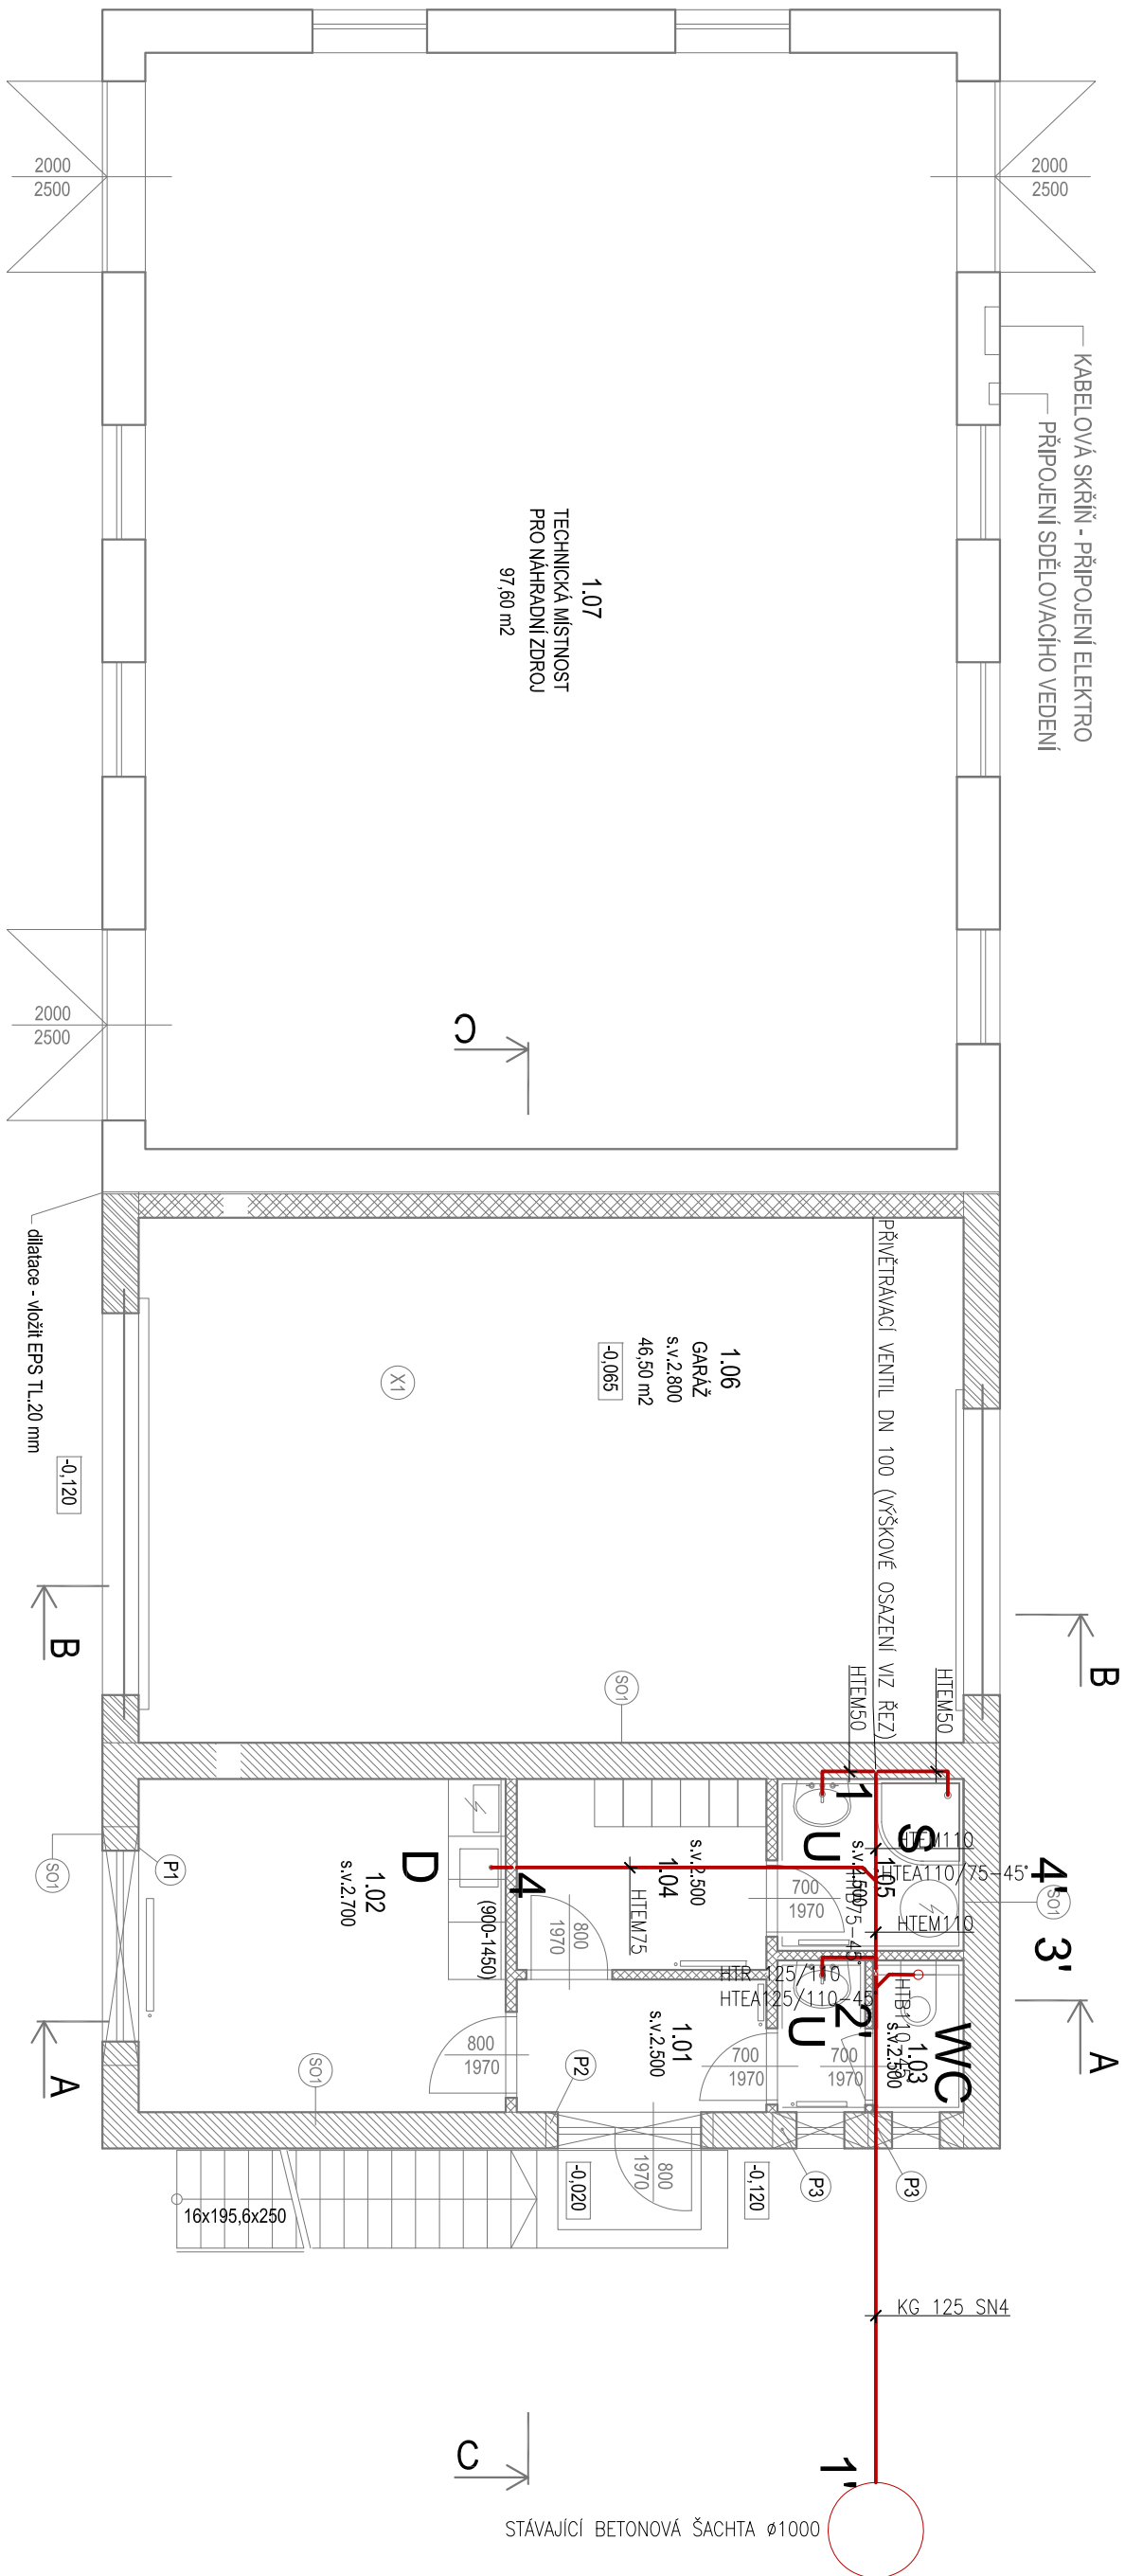

## LEGENDA

- |    |   |
|----|---|
| U  | UMYVADLO DITURKIVTOVÉ 600mm S POLOSLOUPEM<br>-2XROHOVÝ VENTIL DN 15 + ODPADNÍ VENTIL DN 40 + ZÁPACHOVÁ UZÁVĚRKA<br>-STOLÁNKOVÁ BATERIE UMYVADLOVÁ DN 15     |
| D  | DŘEŽ NEREZOVÝ 400x400 mm<br>-2XROHOVÝ VENTIL DN 15 + ODPADNÍ VENTIL DŘEZOVÝ DN 50 + ZÁPACHOVÁ UZÁVĚRKA<br>-STOLÁNKOVÁ BATERIE DŘEZOVÁ S RUČNÍ SPRCHOU DN 15 |
| S  | SPRCHOVÁ VANIČKA Z LITÉHO MRAMORU + ZASTĚNA<br>-ODPADNÍ VENTIL DN 50 + ZÁPACHOVÁ UZÁVĚRKA<br>-NÁSTĚNNÁ BATERIE SPRCHOVÁ S RUČNÍ SPRCHOU DN 15               |
| WC | ZÁCHODOVÁ MÍSA ZAVĚŠENÁ SE ZADNÍM ODPADEM<br>-ROHOVÝ VENTIL DN 15   |

ZODP. PROJEKTANT :	Tomaš Balazovič	
KRESLIL:	Martin Frank	
INVESTOR :	Povodí Labe, státní podnik	
MÍSTO :	k.ú.Lhota u Nahořan, p.č.st.382, p.č. 383/1	
ODDÍL :	D.1.4.e) Zařízení zdravotně technických instalací	
<p><b>AKCE : VD ROZKOŠ - REKONSTRUKCE PROVOZNÍ BUDOVY</b></p> <p><b>k.ú. Lhota u Nahořan, p.č.382, 383/1</b></p>		
ZTI - PŮDORYS 1.NP (KANALIZACE)	 <p><b><i>pridos</i></b></p> <p>Na Počince 648, Hradec Králové 11  tel./fax: 496359037, 000-132 07 245  e-mail: pridoss@cmnicl.cz</p>	
	<p><b>DATUM :</b></p> <p><b>STUPEŇ :</b></p> <p><b>MĚŘÍTKO :</b></p>	<p>05/2021</p> <p>DPS</p> <p>1:75</p>
	<b>D.1.4.e.3</b>	