
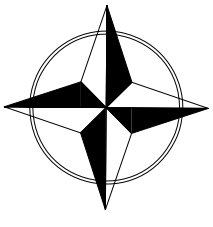


PUDORYS 1.NP

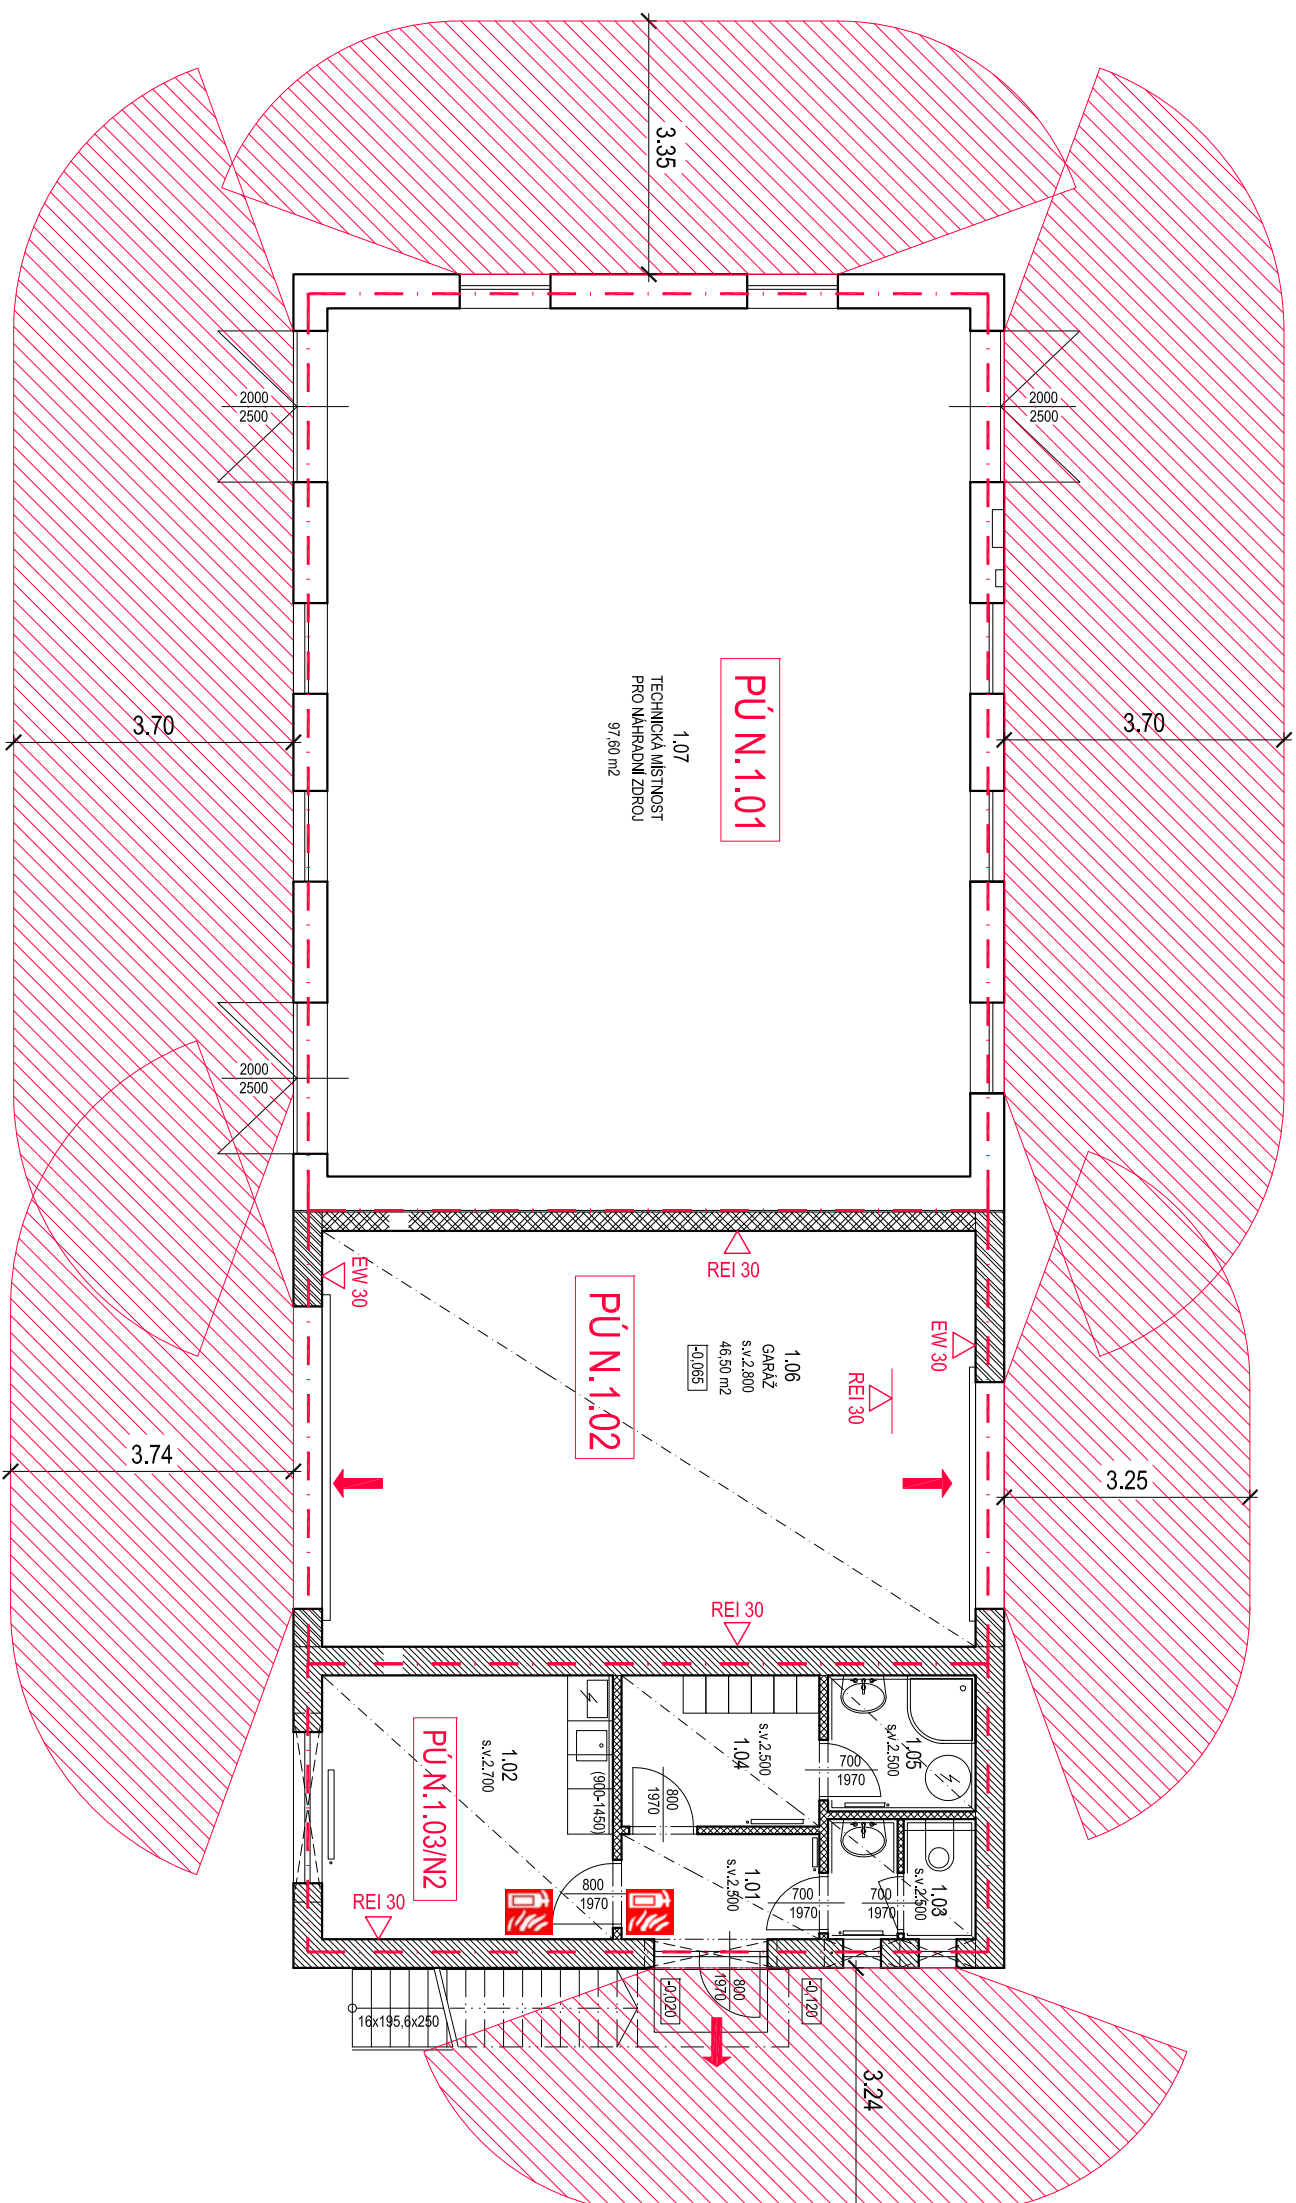

S

+0.000 = úroveň stávající podlahy v 1.NP


LEGENDA:

hranice požárního úseku

hranice požárně nebezpečného prostoru

směr úniku

**přenosný hasicí přístroj PG6
s hasicí schopností nejméně 21A/113B
celkem 2 ks**

ZODP. PROJEKTANT :	Ing. Radek Vondra
KRESLIL:	Ing.Monika Pospíšilová
INVESTOR :	Povodí Labe, státní podnik
MÍSTO :	k.ú.Lhota u Nahořan, p.č.st.382, p.č. 383/1
ODDL. :	D.1.3 Požární bezpečnostní řešení
<div><div>AKCE : VD ROZKOŠ - REKONSTRUKCE PROVOZNI BUDOVY</div><div>k.ú. Lhota u Nahořan, p.č.382, 383/1</div></div>	
PŮDORYS 1.NP - PO	
<div><div>pridos</div><div>Na Potůce 648, Hradec Králové 11 tel./fax: 495539037, 00:132 07 245 e-mail: pridoss@nol.cz</div></div>	
DATUM :	11/2020
STUPEŇ :	DUR+DSP
MĚŘITKO :	1:100
03	