



# VD ROZKOŠ - REKONSTRUKCE PROVOZNÍ BUDOVY DISPOZICE ZABEZPEČOVACÍCH ROZVODŮ

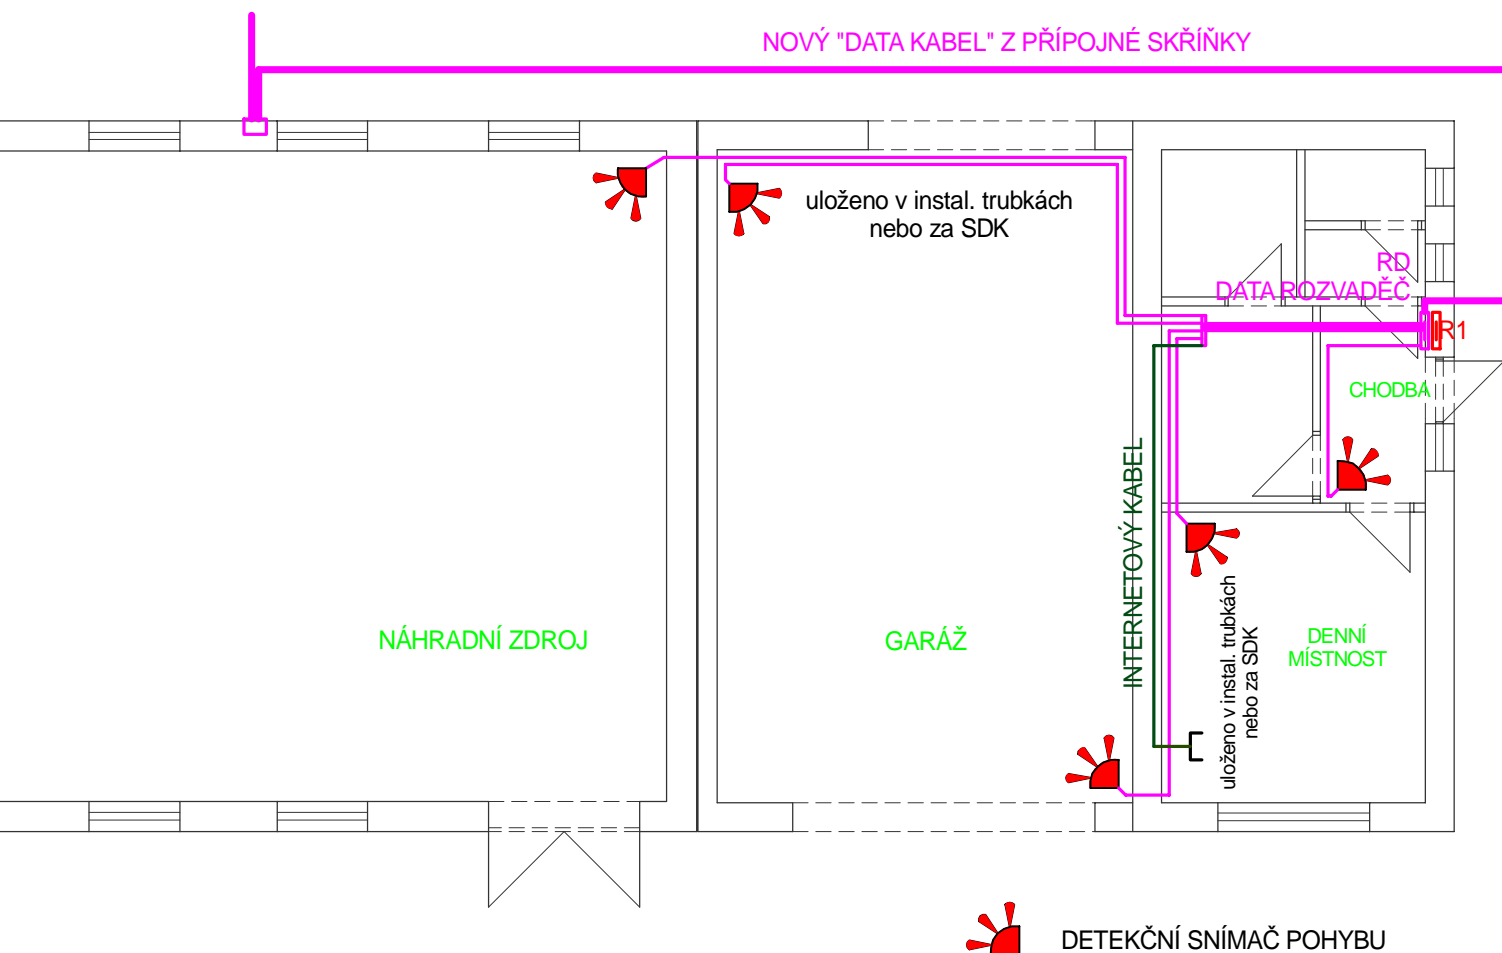

ZODP. PROJEKTANT :	Ing. Radek Vondra	 <b>pridos</b> Na Potoce 648, Hradec Králové 11 tel., fax.: 495539037, IČO:132 07 245 e-mail: pridos@cmil.cz	
VYPRACOVAL :	Ing. Radek Vondra, Jaroslav Rejnyš		
INVESTOR :	Povodí Labe, státní podnik		
MÍSTO :	k. ú. Lhota u Nahořan, p.č. st. 328, p.č. 383/1		
ODDÍL :	D1.4.g ) Zařízení silnoproudé elektrotechniky		
AKCE : VD ROZKOŠ - REKONSTRUKCE PROVOZNÍ BUDOVY k. ú. Lhota u Nahořan, p.č. st. 328, p.č. 383/1		DATUM :	05/2021
		STUPEŇ :	DPS
		MĚŘÍTKO:	1 : 50
DISPOZICE DATA A ZABEZPEČOVACÍCH OBVODŮ		<b>1E60</b>	