



SOUHLAS SE STAVBOU „Morava, hráz Lukavice – dosypání hráze a úprava prostor pro mobilní hrazení“

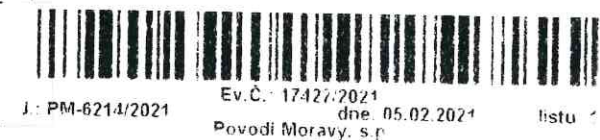

SOUHLAS SE STAVBOU „Morava, hráz Lukavice – dosypání hráze a úprava prostor pro mobilní hrazení“, Obec Lukavice, Lukavice č.p. 47, 789 01 Lukavice, jako vlastník pozemků parc. č. 75/3, 869/1, 75/11, 76/1, 76/3, 75/8 (pozemky sousedící) v k. ú. Lukavice na Moravě, zapsány na LV č. 10001, a pozemky parc. č. 75/5, 893/5, 526/9, 893/1 (pozemky dotčeny příjezdem) v k. ú. Lukavice na Moravě, zapsány na LV č. 10001, dává souhlas s realizací stavby a s příjezdem ke stavbě přes uvedené pozemky dle přiloženého situačního výkresu.

Tento souhlas je podkladem pro správní řízení a slouží jako vyjádření souhlasu účastníka řízení.

V Lukavici dne 2.2.2021
Obec Lukavice Věpř Kontakt: 729 894 535

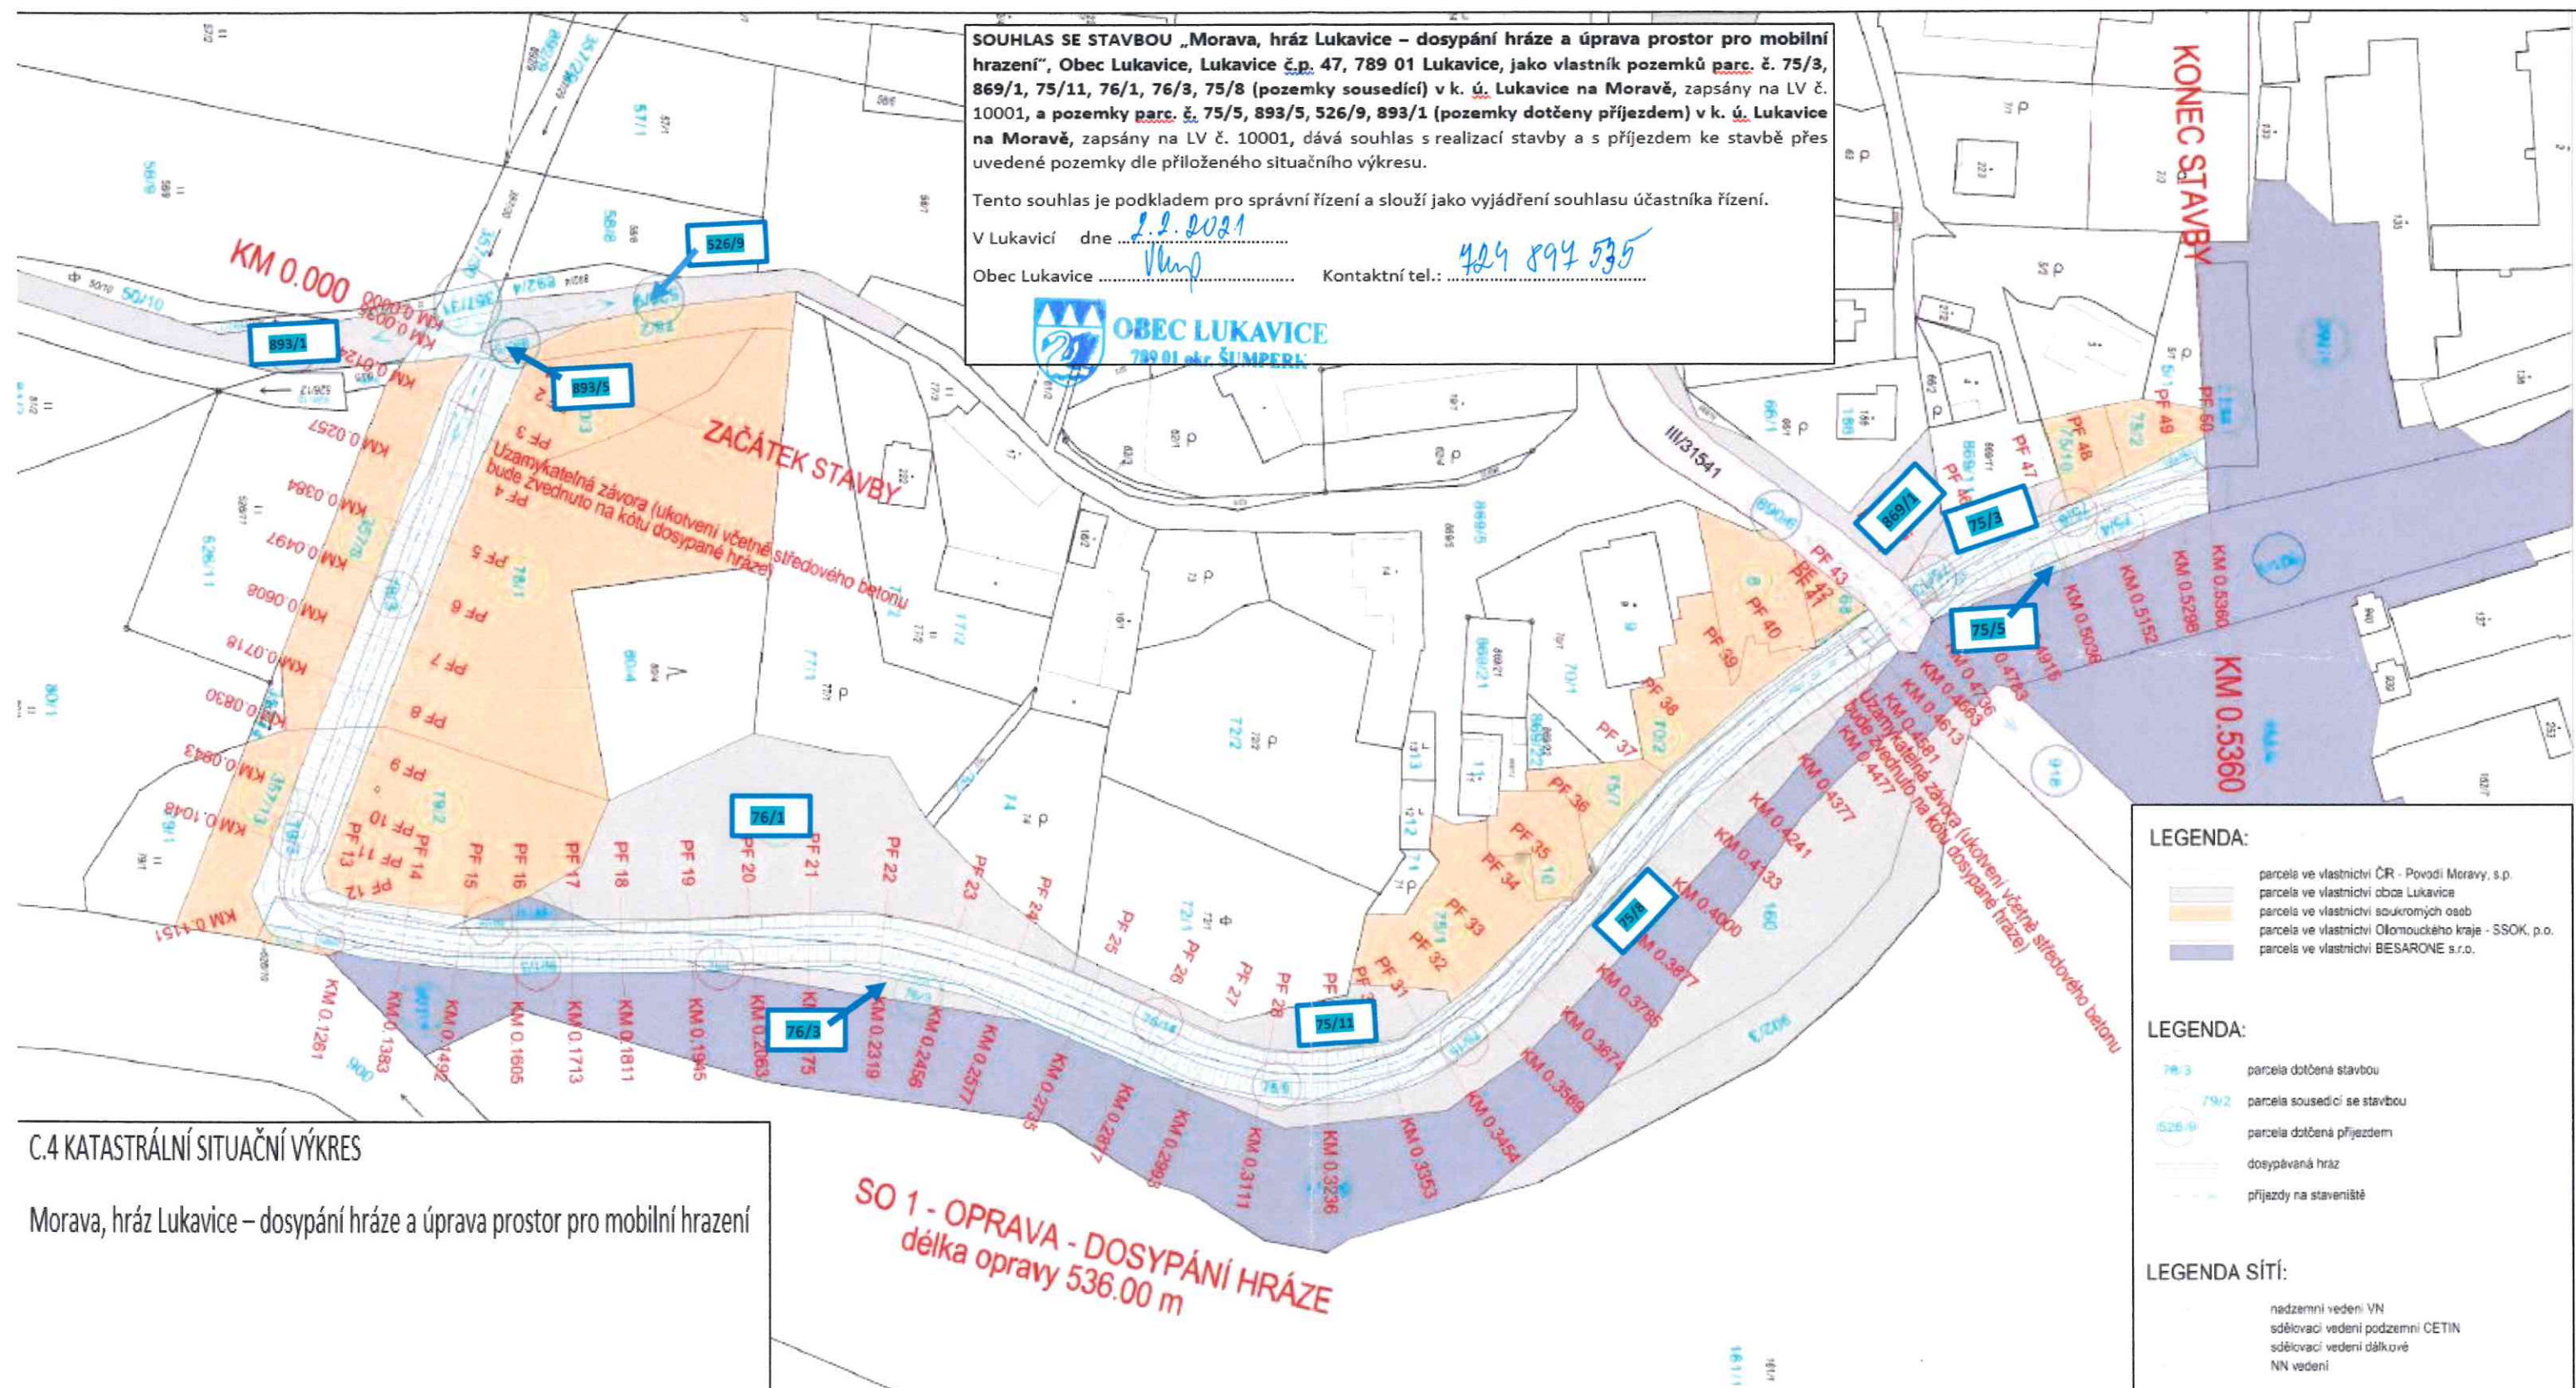

LEGENDA:

- parcely ve vlastnictví ČR - Povodí Moravy, s.p.
- parcely ve vlastnictví obce Lukavice
- parcely ve vlastnictví soukromých osob
- parcely ve vlastnictví Olomouckého kraje - SSOK, p.o.
- parcely ve vlastnictví BESARONE s.r.o.

LEGENDA:

- 75/3 parcela dotčená stavbou
- 75/2 parcela sousedící se stavbou
- 526/9 parcela dotčená příjezdem
- dosypávaná hráz
- příjezdy na staveniště

LEGENDA SÍTÍ:

- nadzemní vedení VN
- sčítací vedení podzemní CETIN
- sčítací vedení dálkové
- NN vedení

C.4 KATASTRÁLNÍ SITUAČNÍ VÝKRES

Morava, hráz Lukavice – dosypání hráze a úprava prostor pro mobilní hrazení