



SOUHLAS SE STAVBOU „Morava, hráz Lukavice – dosypání hráze a úprava prostor pro mobilní hrazení“

SOUHLAS SE STAVBOU „Morava, hráz Lukavice – dosypání hráze a úprava prostor pro mobilní hrazení“, Miroslav Střecha, Lukavice č. p. 26, 789 01 Lukavice, jako vlastník pozemků parc. č. 78/1, 78/2, 80/3, 357/8 (pozemky sousedící) v k. ú. Lukavice na Moravě, zapsané na LV č. 69, dává souhlas s realizací stavby dle přiloženého situačního výkresu.


Tento souhlas je podkladem pro správní řízení a slouží jako vyjádření souhlasu účastníka řízení.

V Lukavicích dne 5.5.21

Miroslav Střecha

Kontaktní tel.:

754 540 594

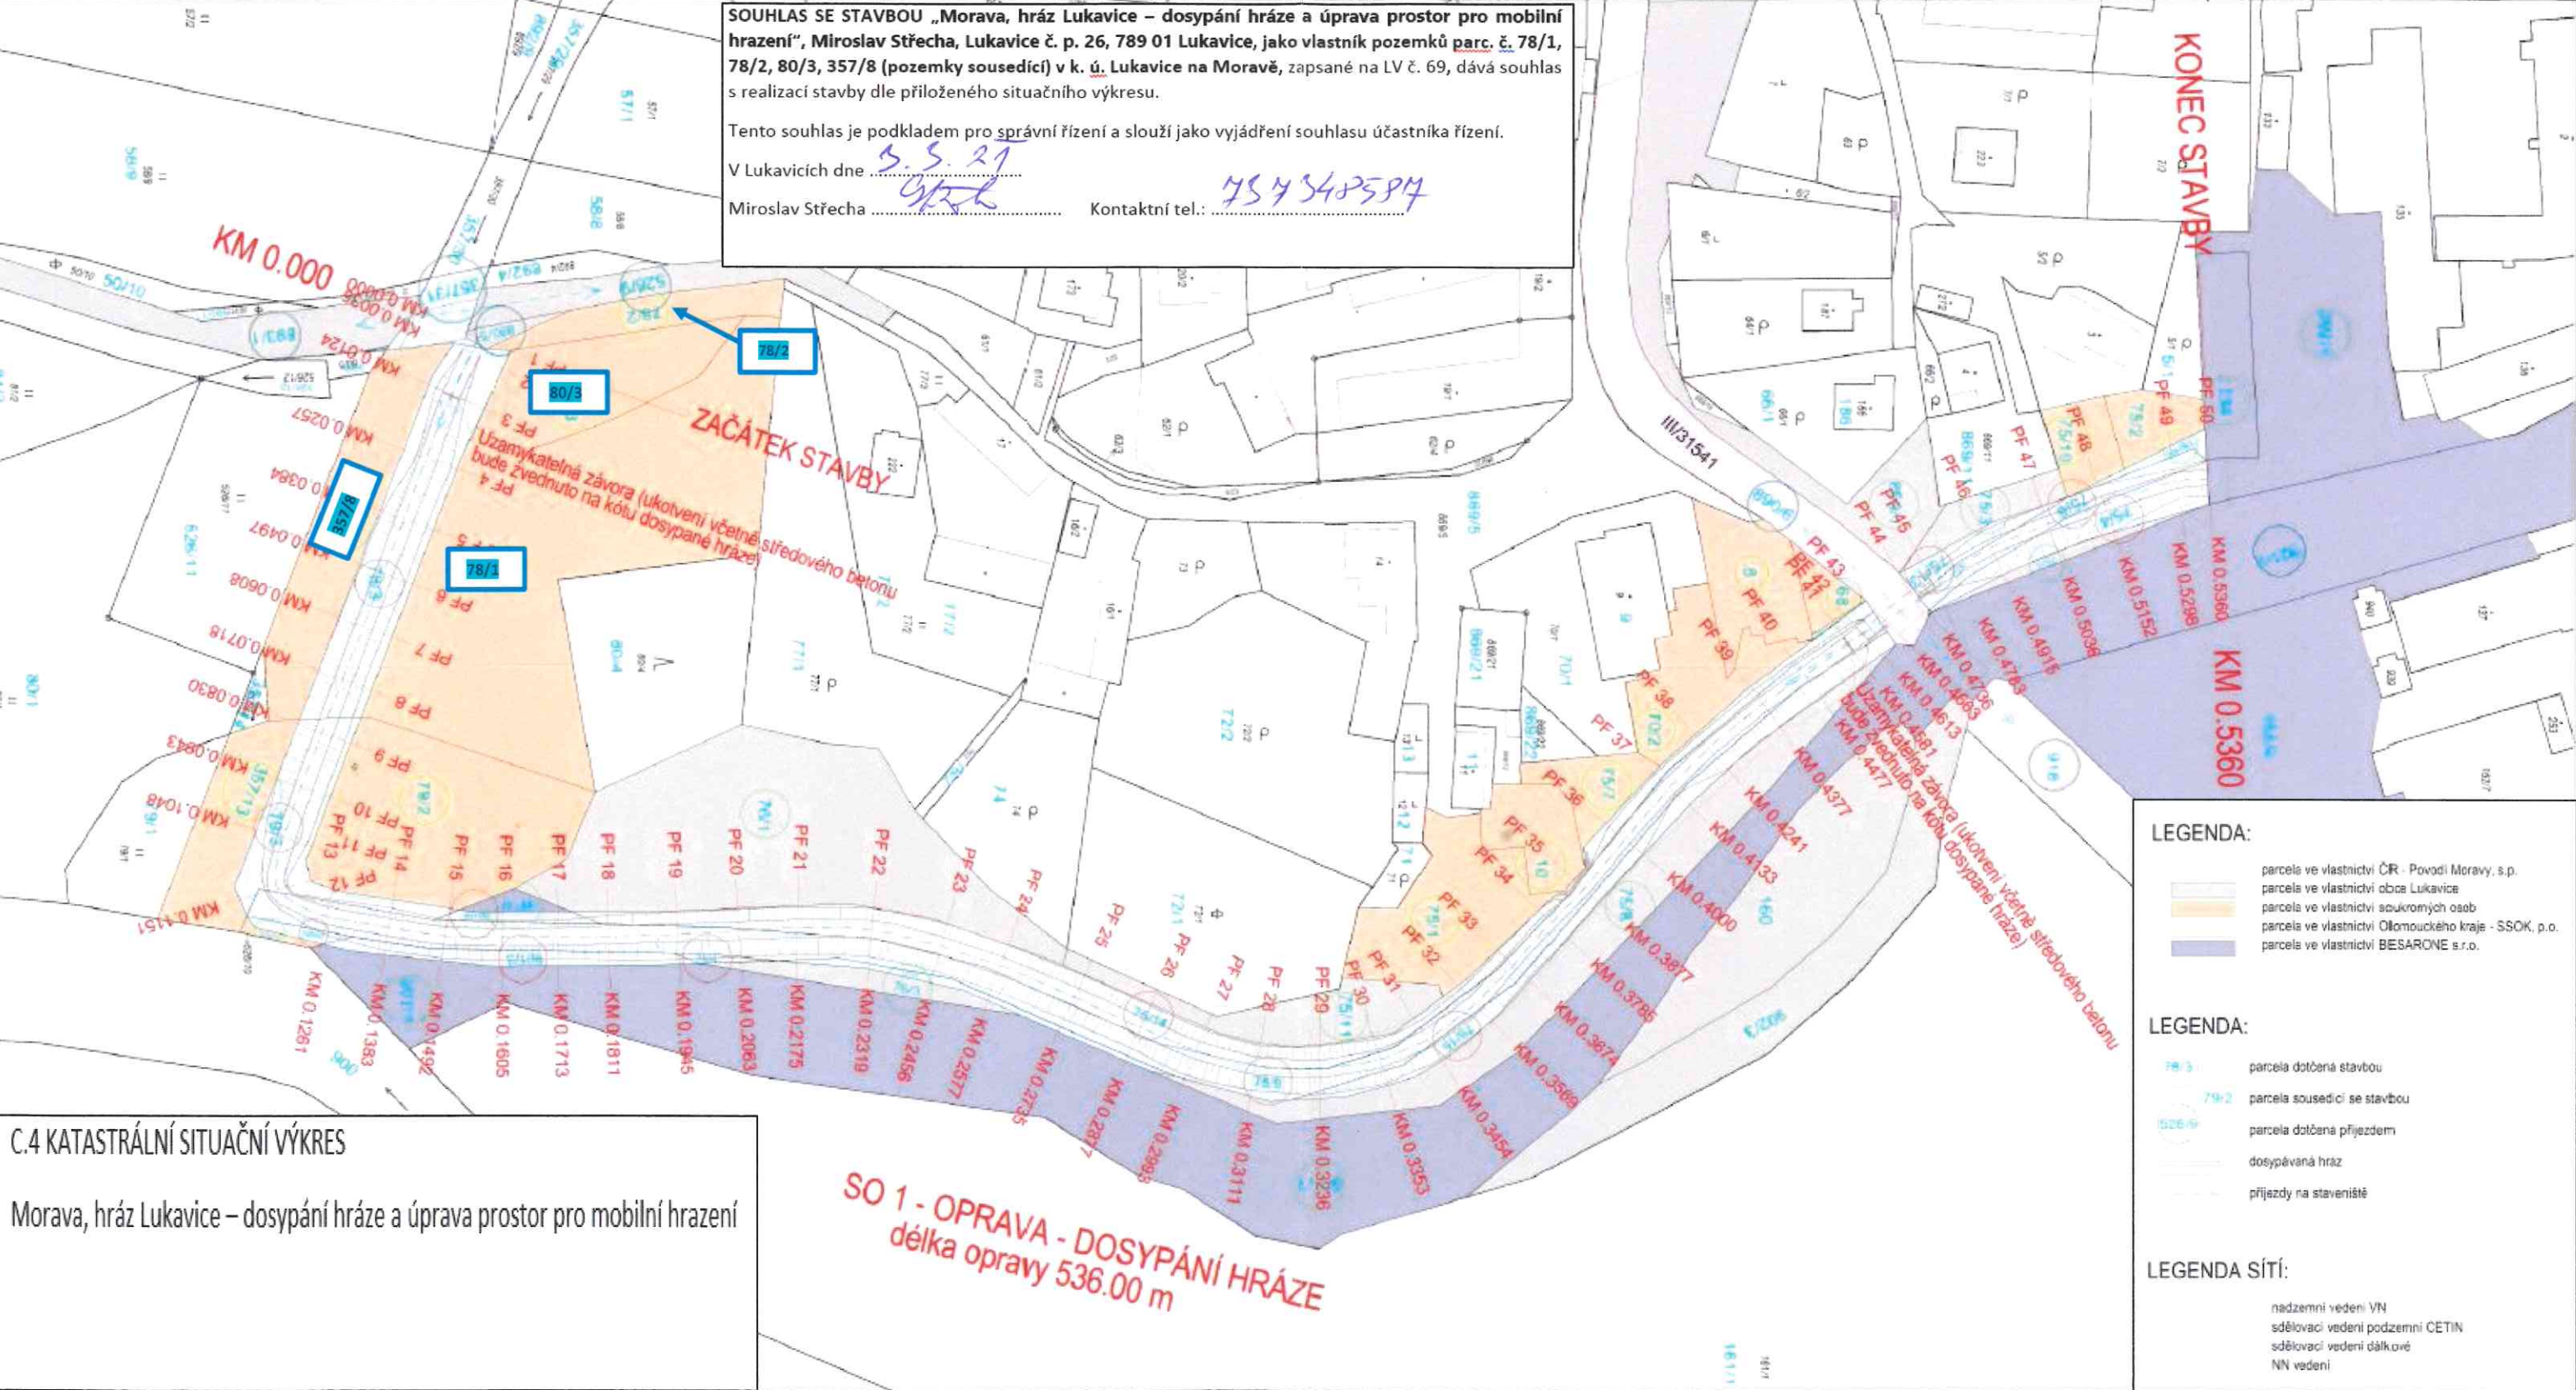

C.4 KATASTRÁLNÍ SITUAČNÍ VÝKRES

Morava, hráz Lukavice – dosypání hráze a úprava prostor pro mobilní hrazení