




Km: 1+950.00

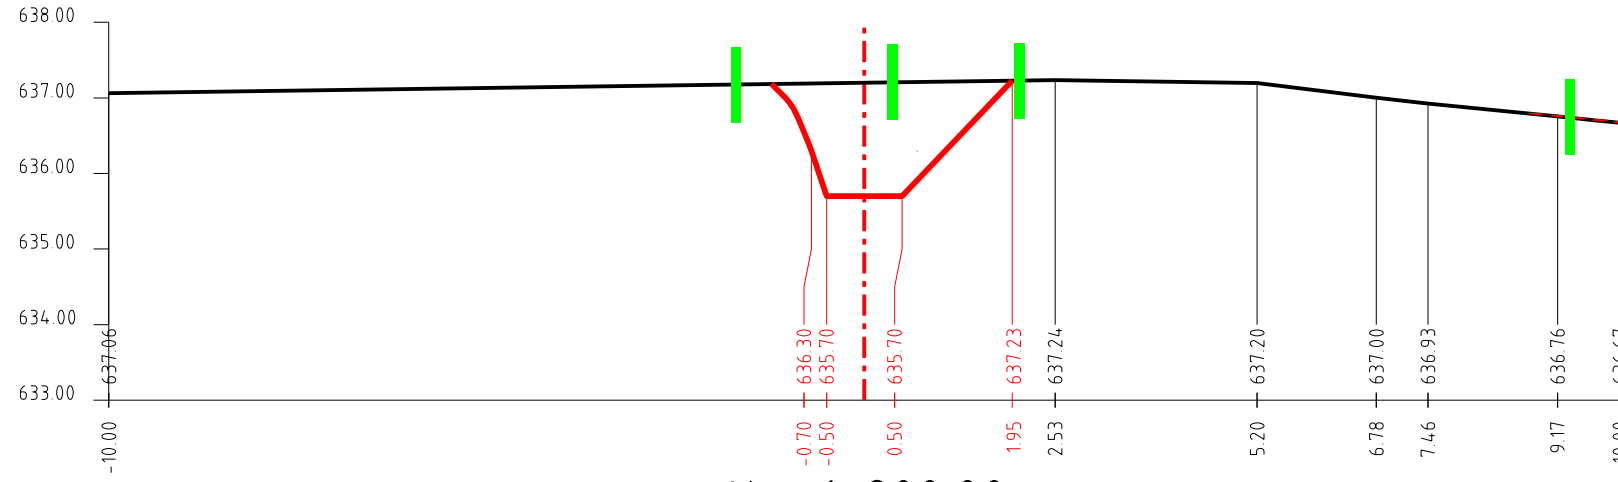


Km: 1+900.00

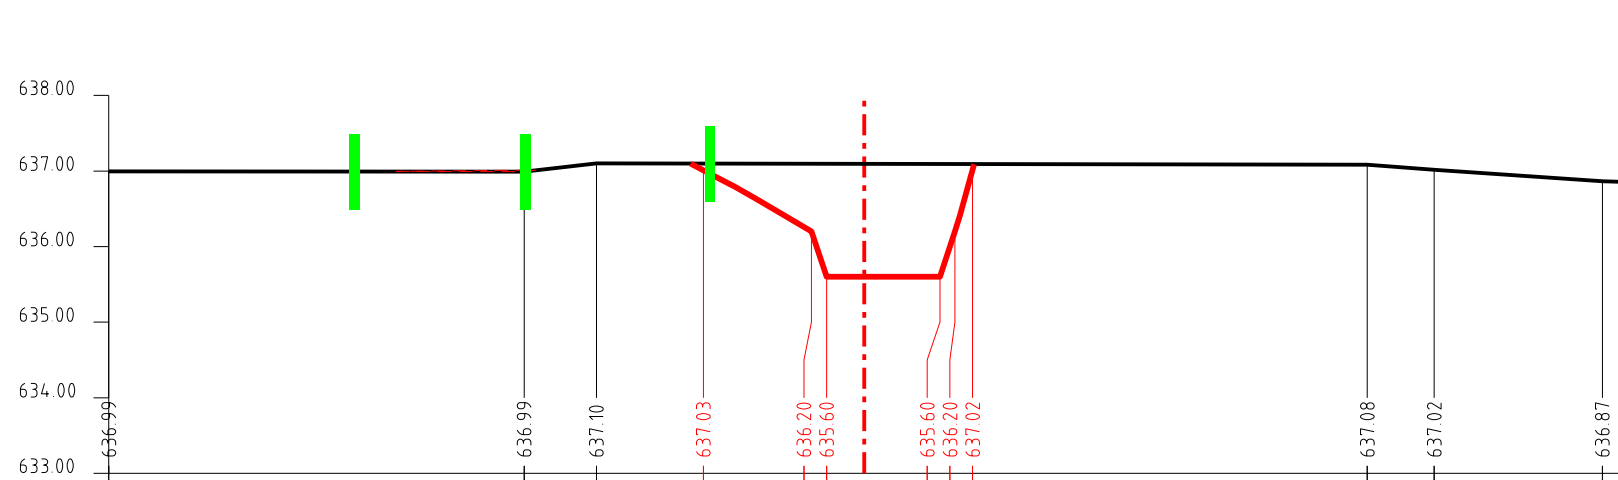


Km: 1+850.00

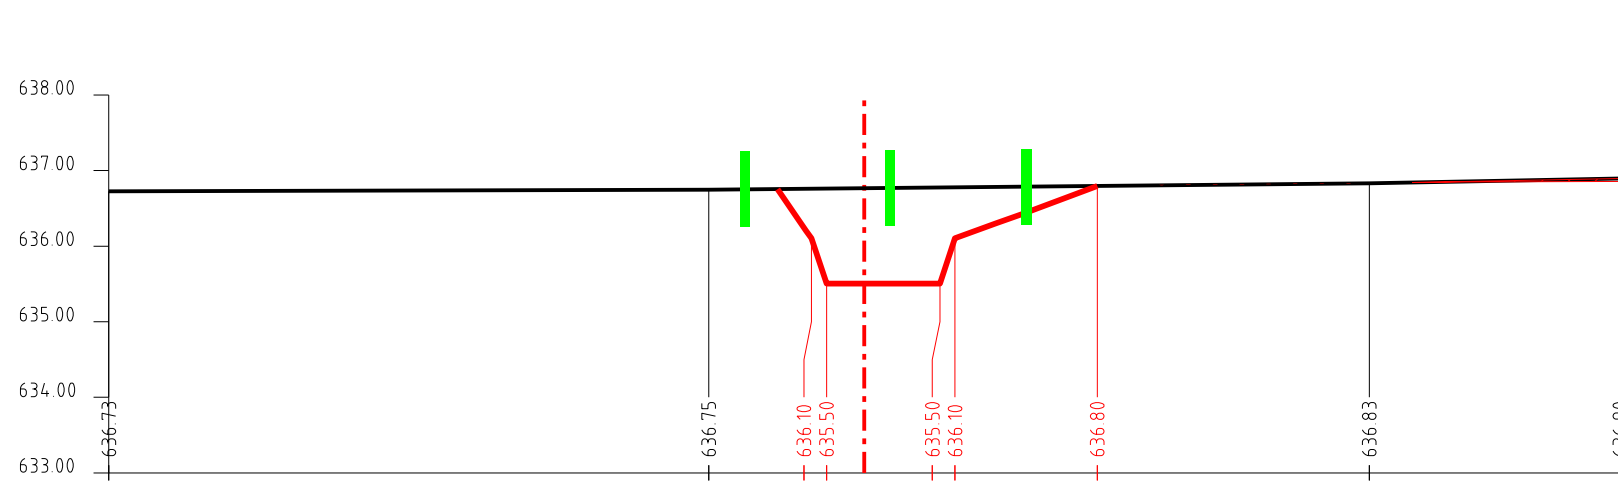

Km: 1+800.00

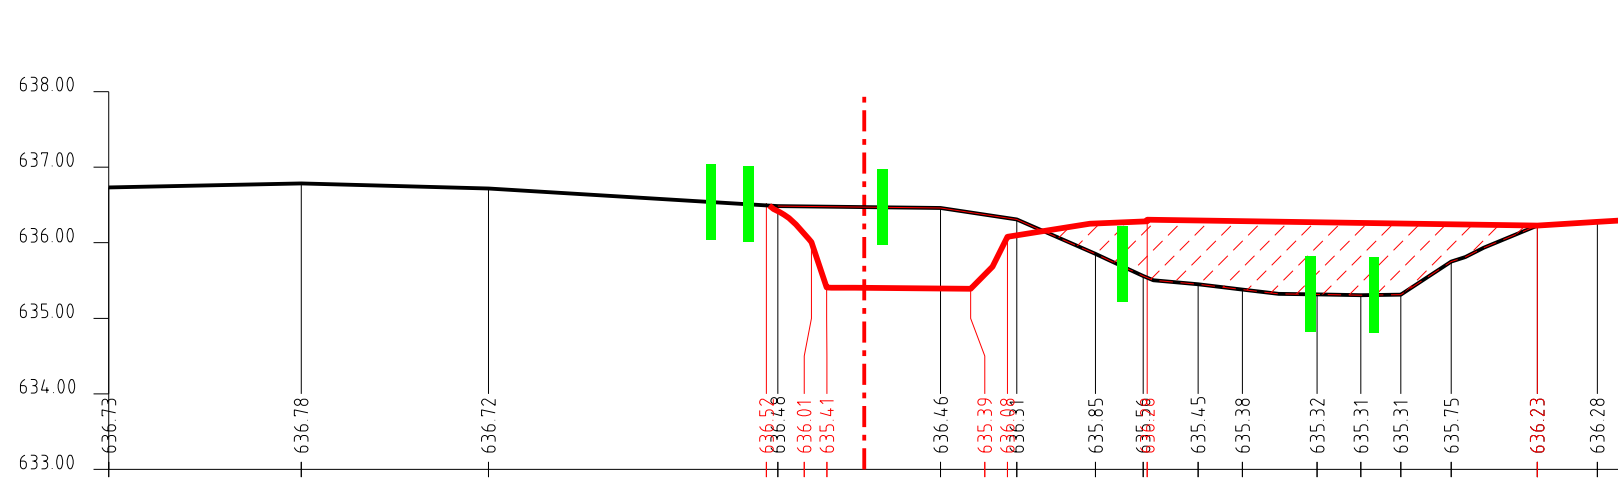

Km: 1+750.00

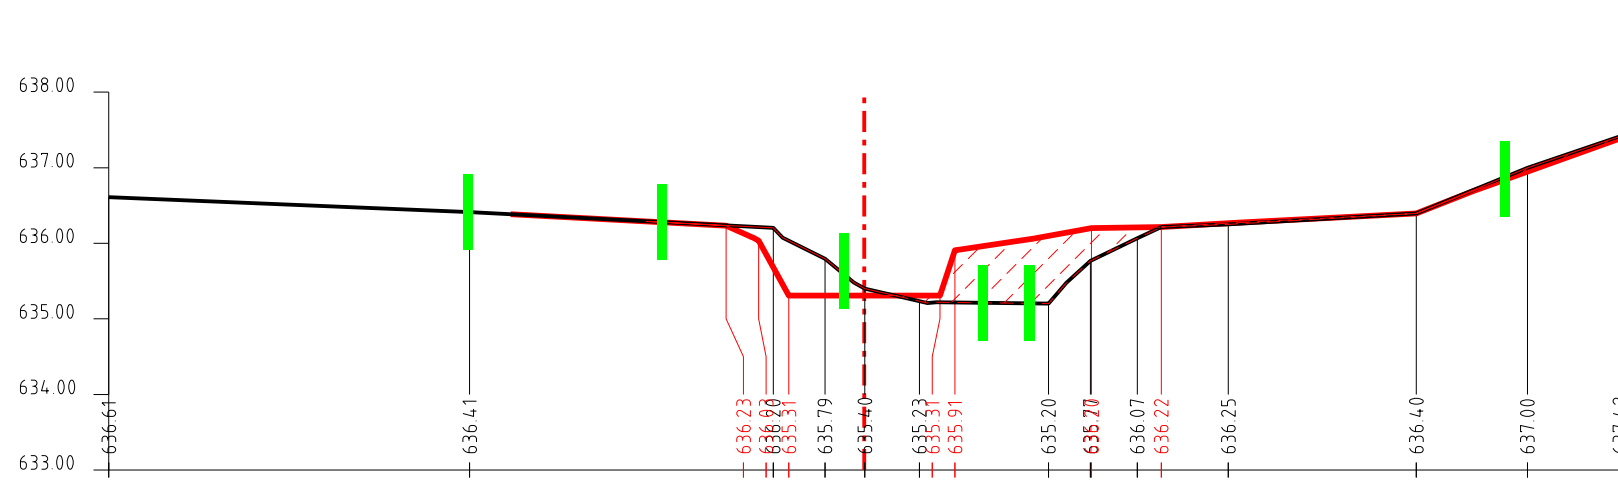

Km: 1+700.00




Km: 1+650.00




Km: 1+600.00




Km: 1+550.00

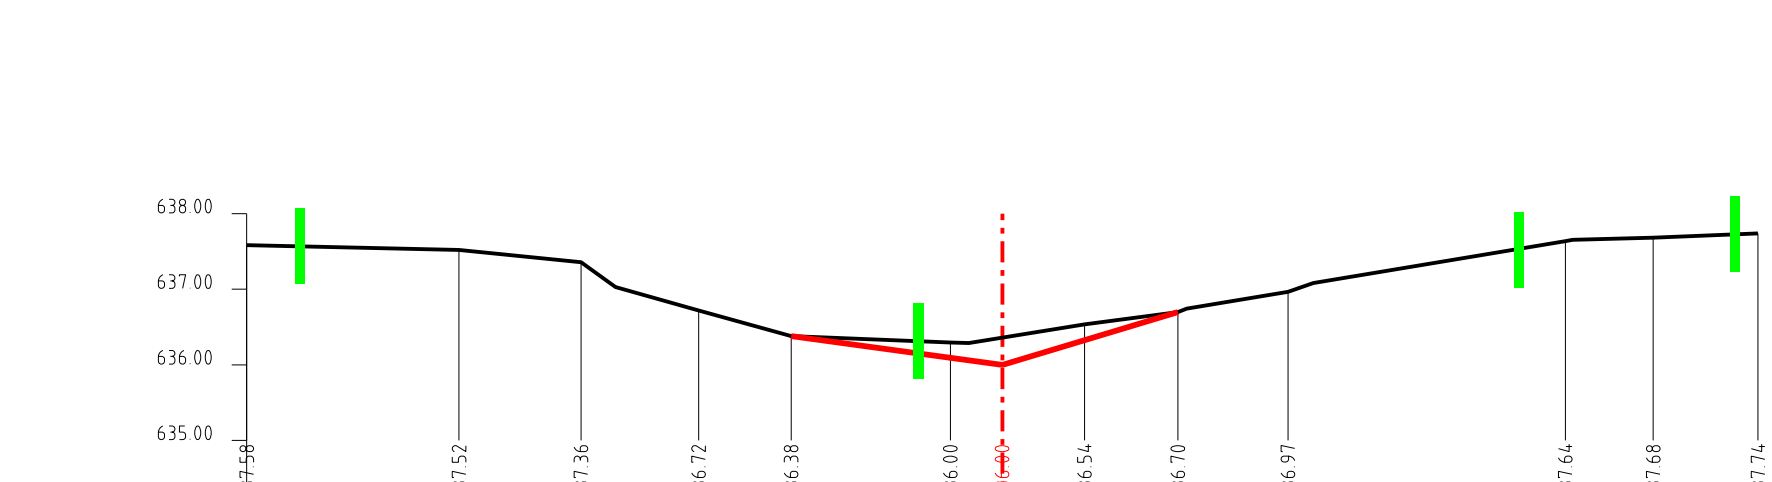


Km: 2+200.00

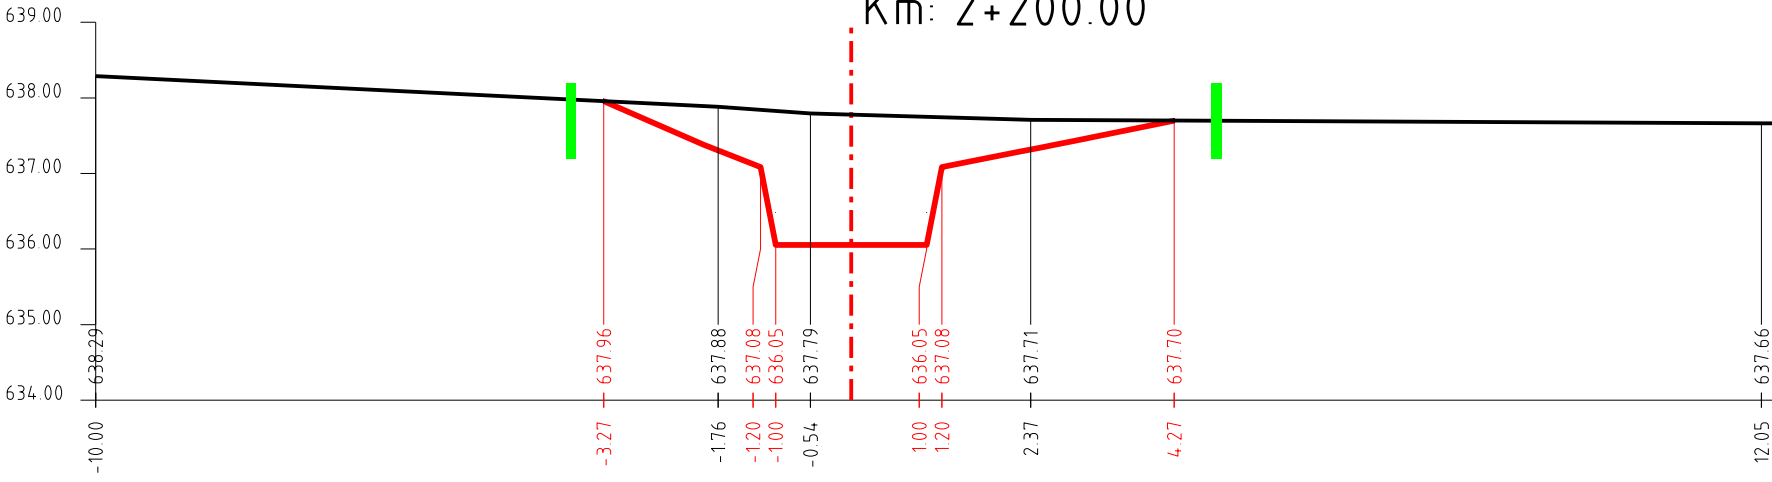


Km: 2+150.00

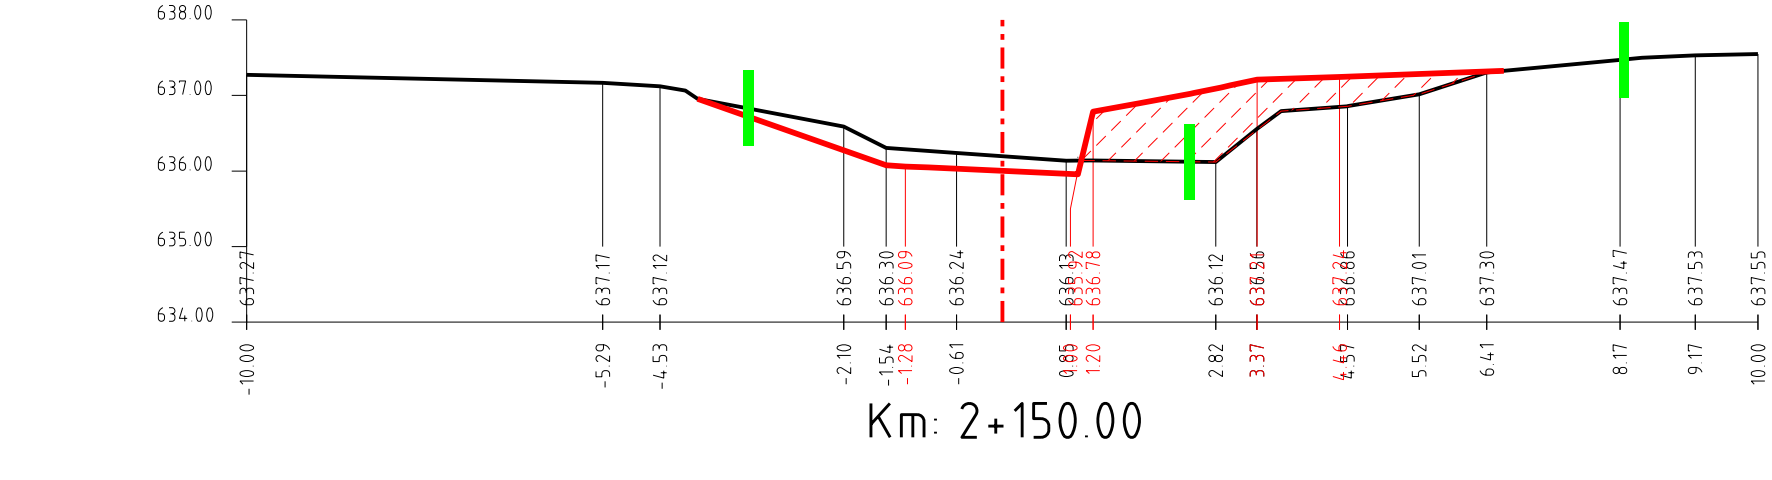


Km: 2+100.00

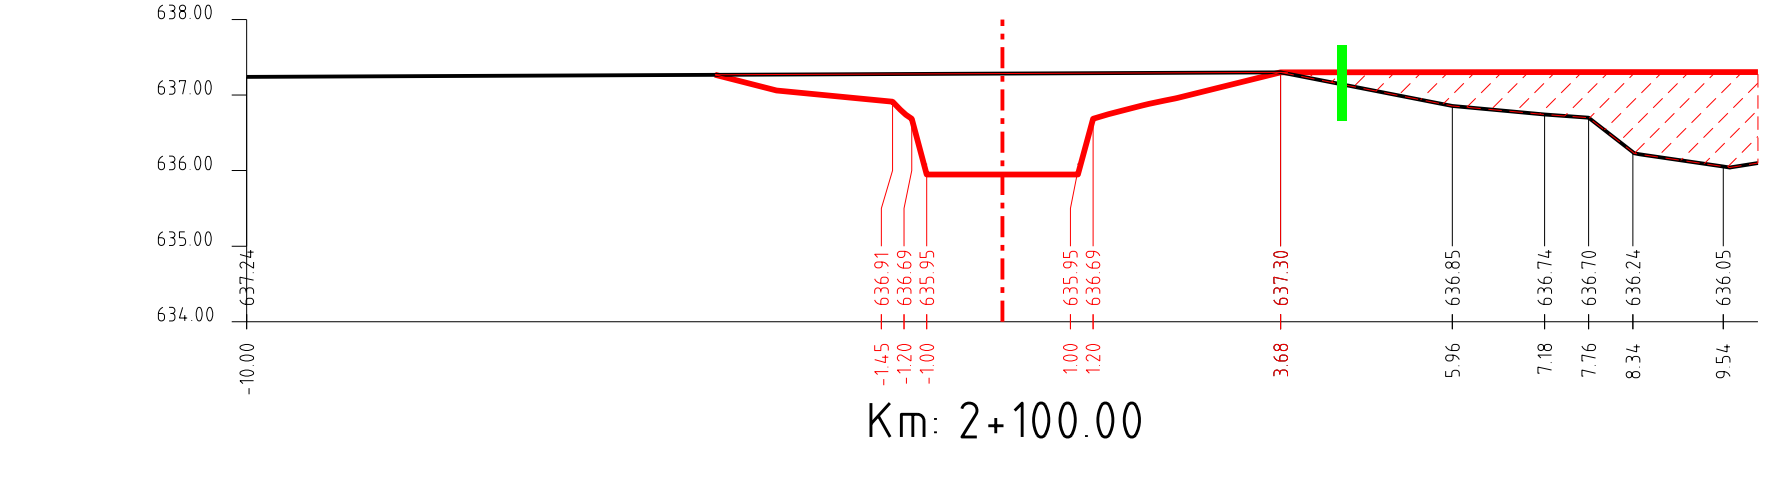

Km: 2+050.00

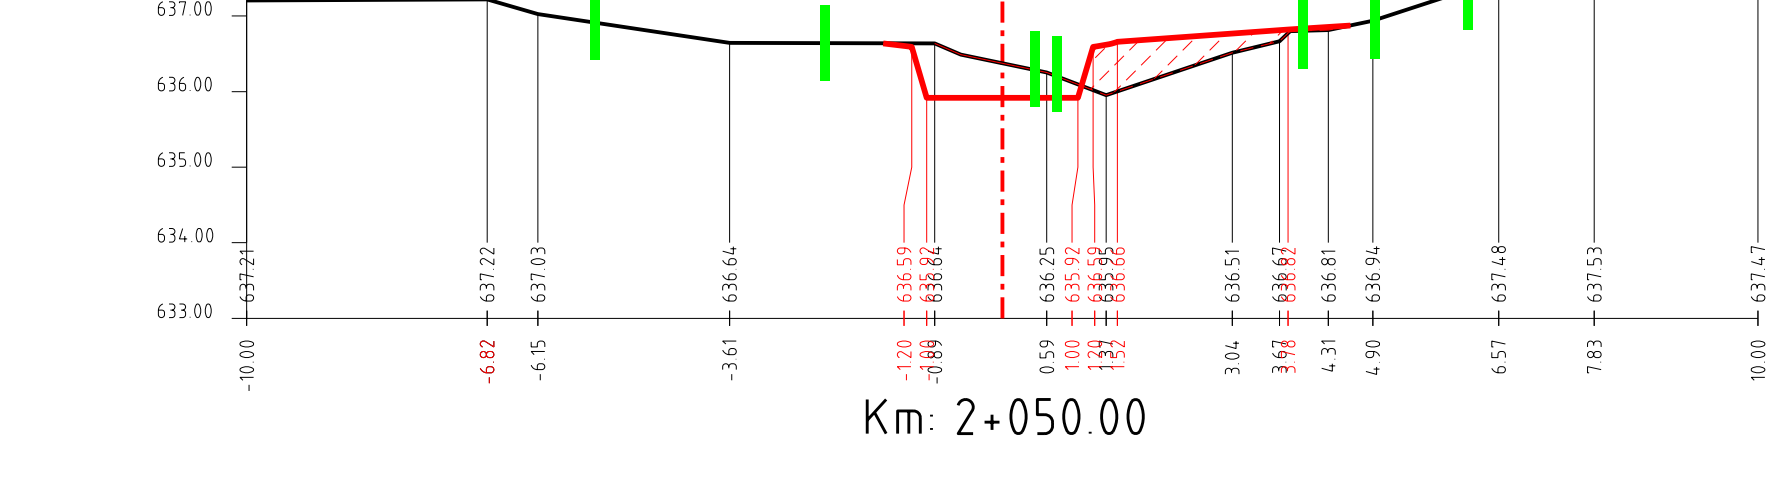

Km: 2+000.00

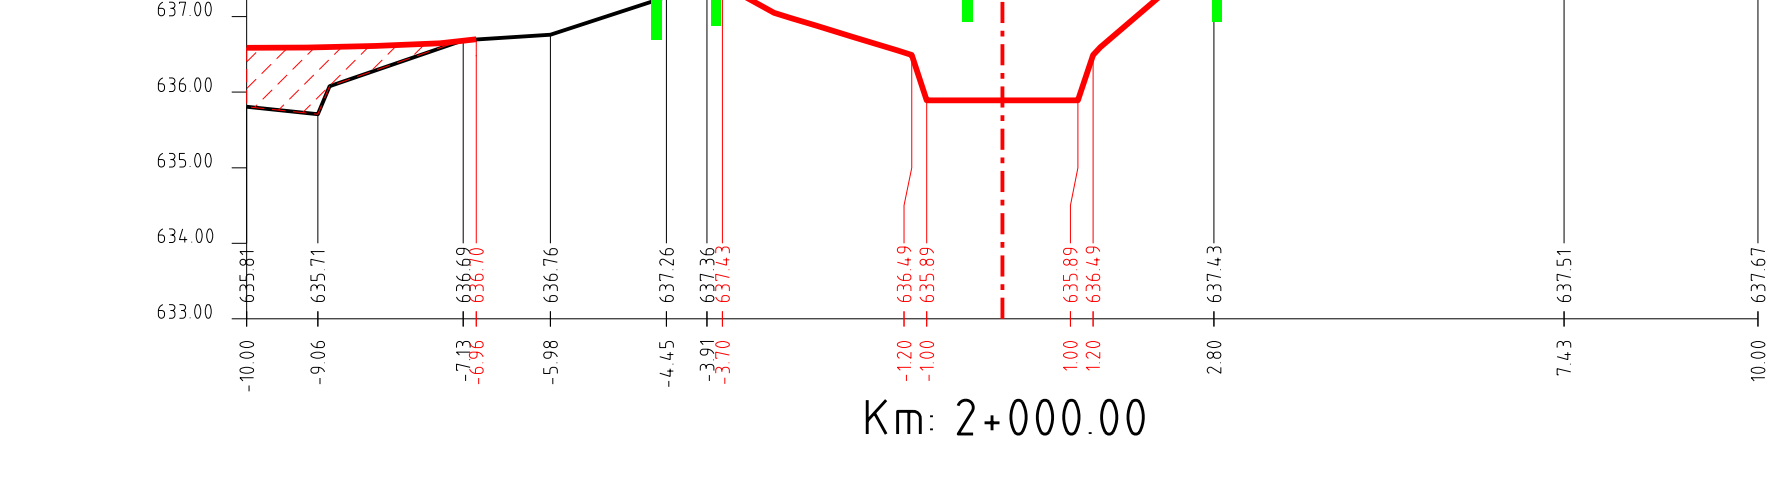

Km: 2+000.00




Km: 2+000.00




Km: 2+000.00




Km: 2+000.00

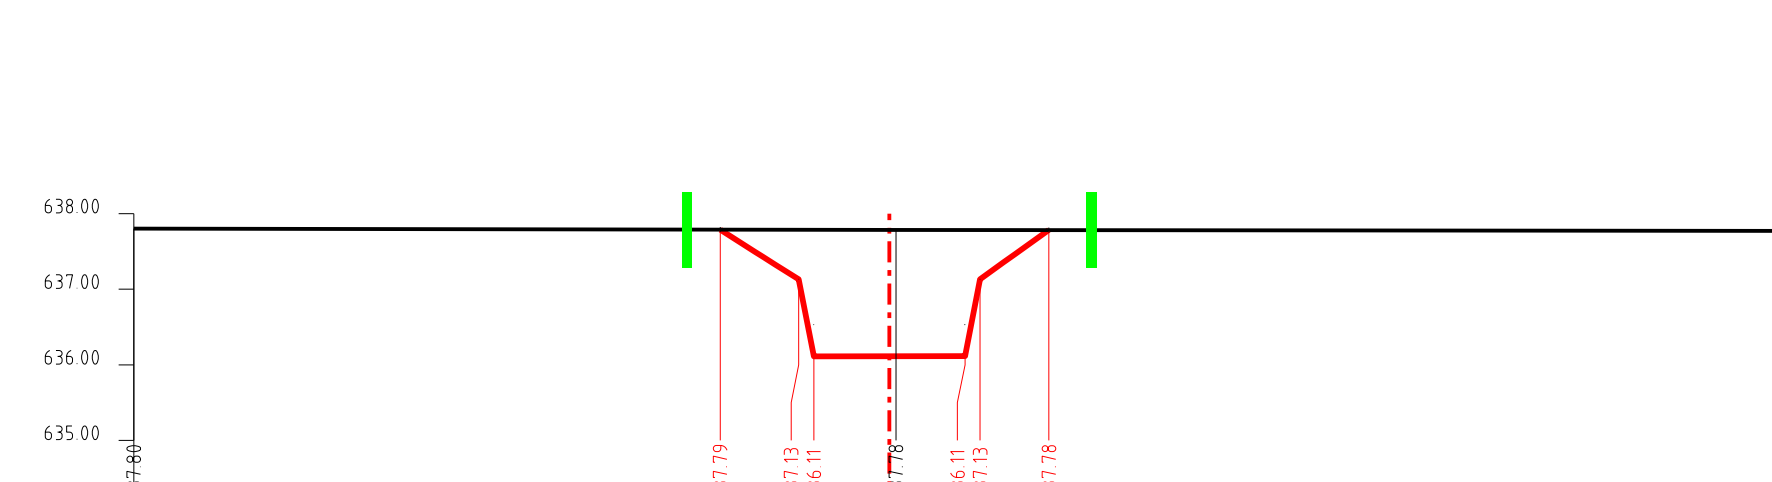


Km: 2+385.00

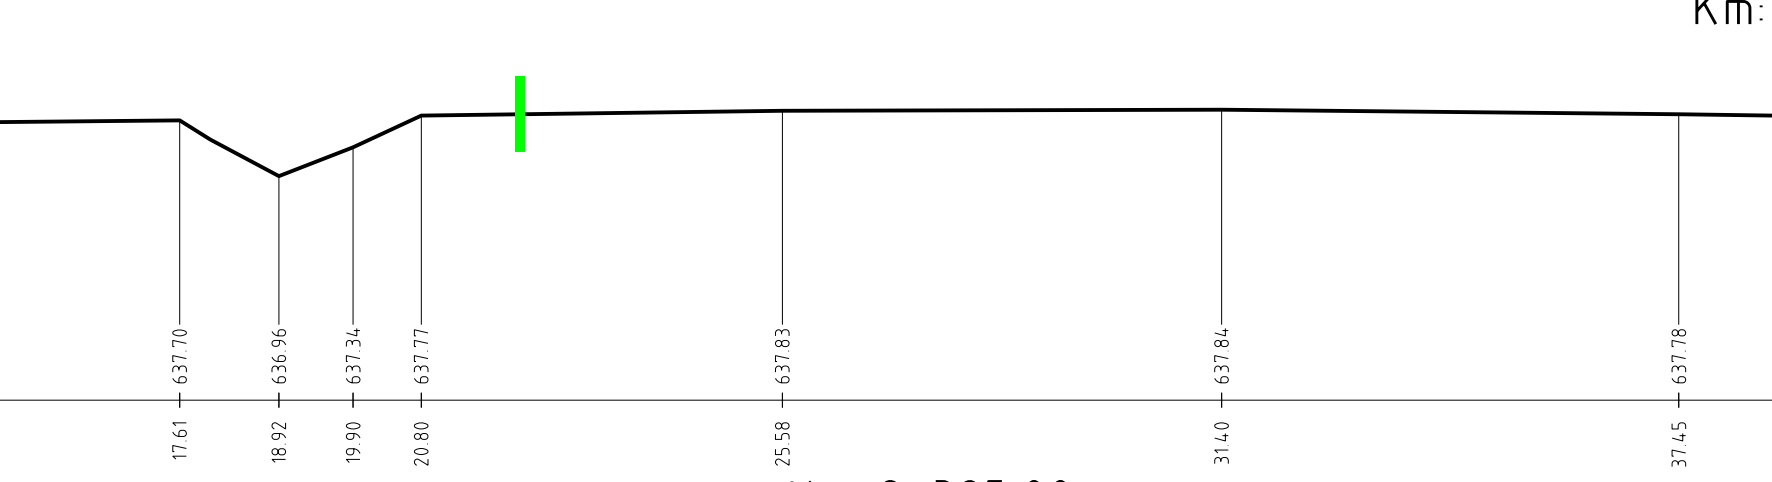


Km: 2+430.00

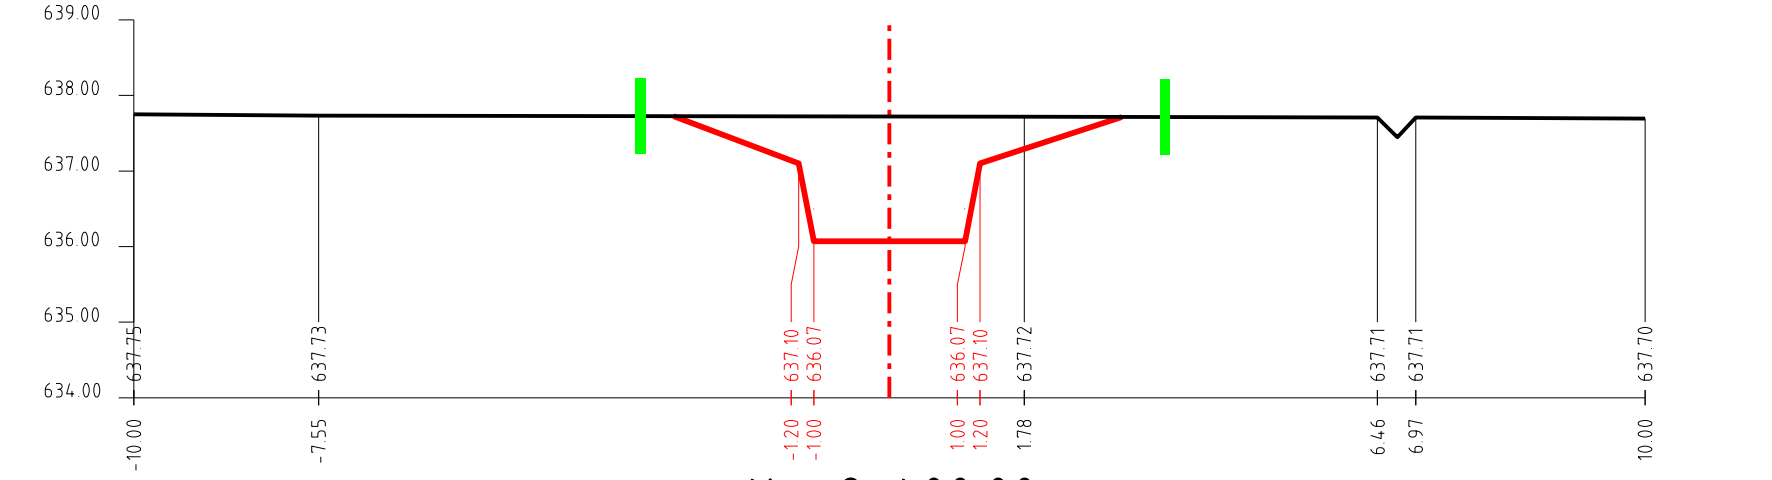


Km: 2+400.00

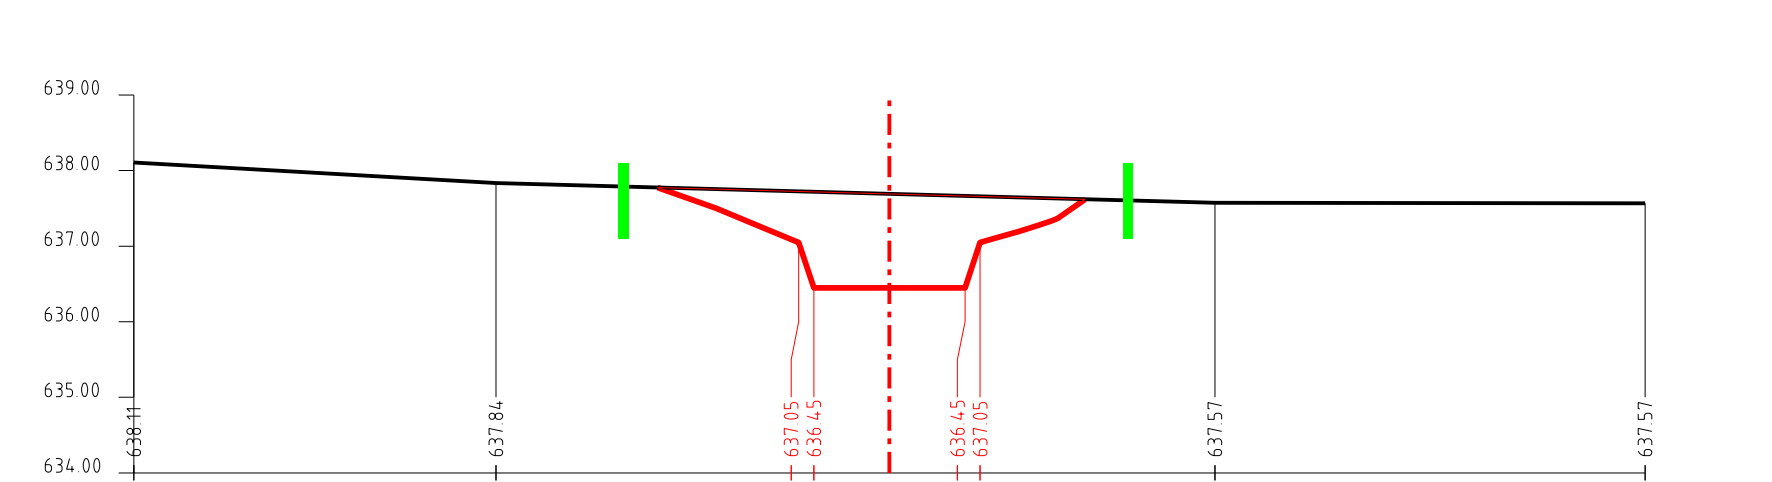

Km: 2+350.00

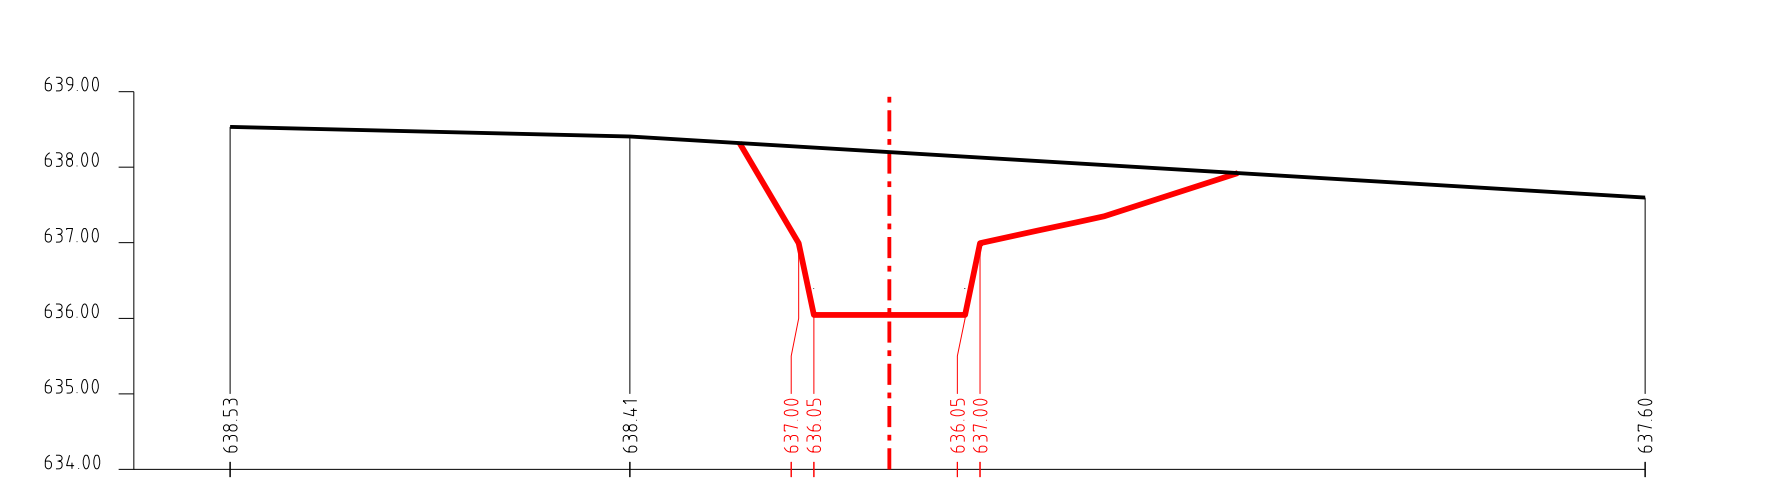

Km: 2+300.00

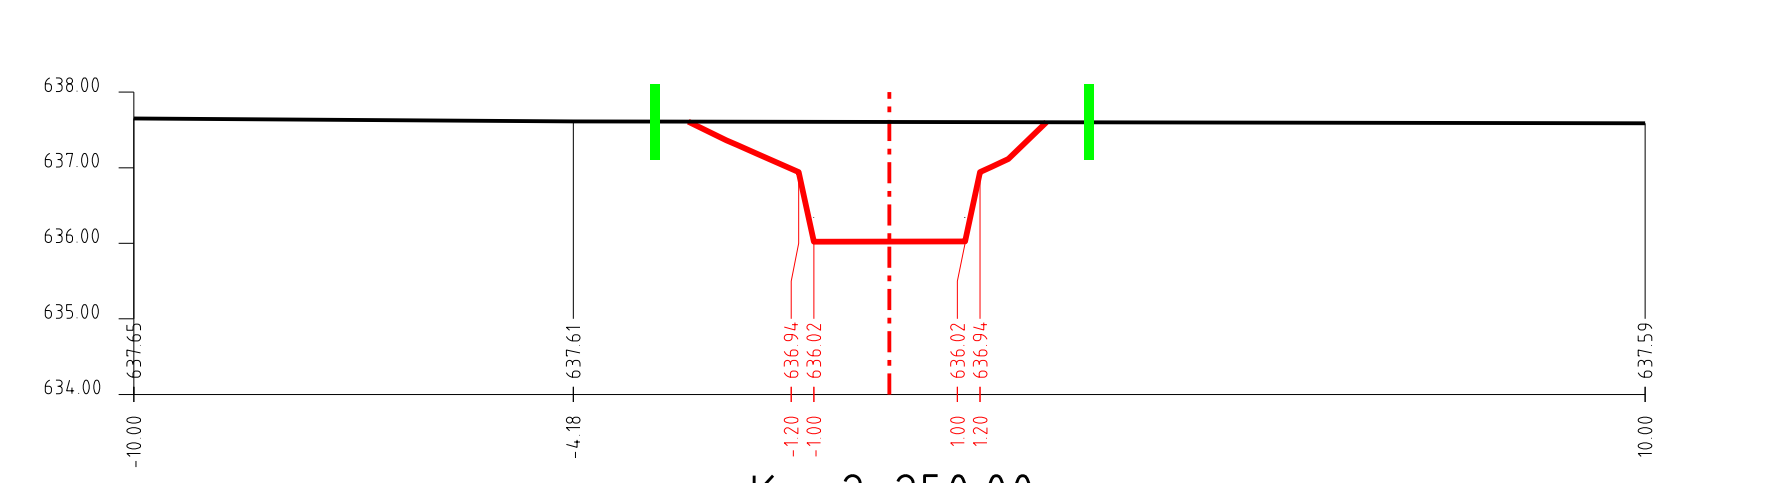

Km: 2+250.00




Km: 2+250.00




Km: 2+250.00




Km: 2+250.00

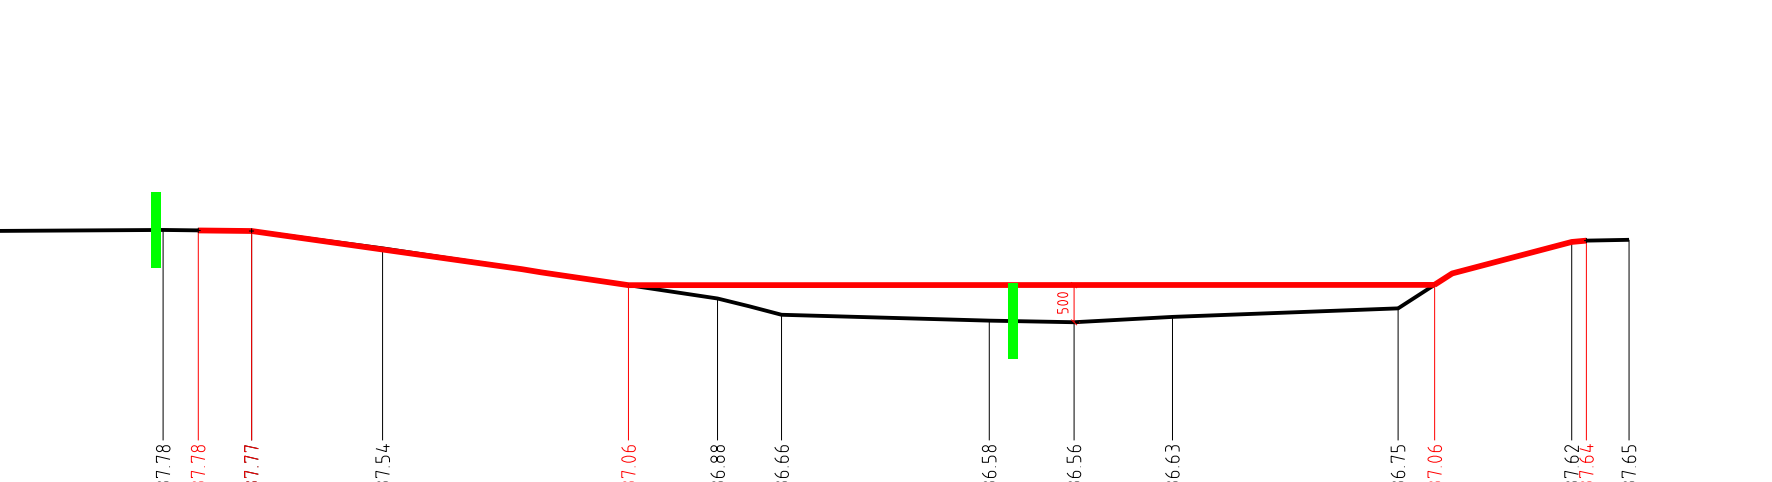


Km: 2+550.00

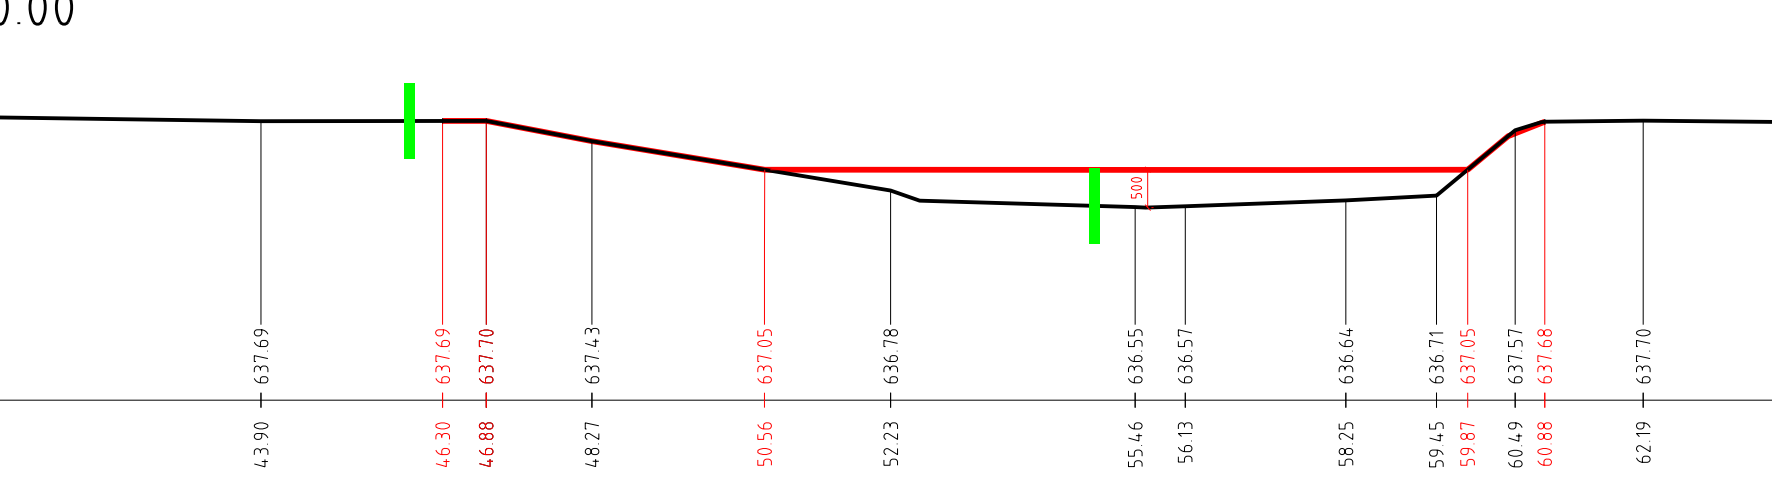


Km: 2+500.00

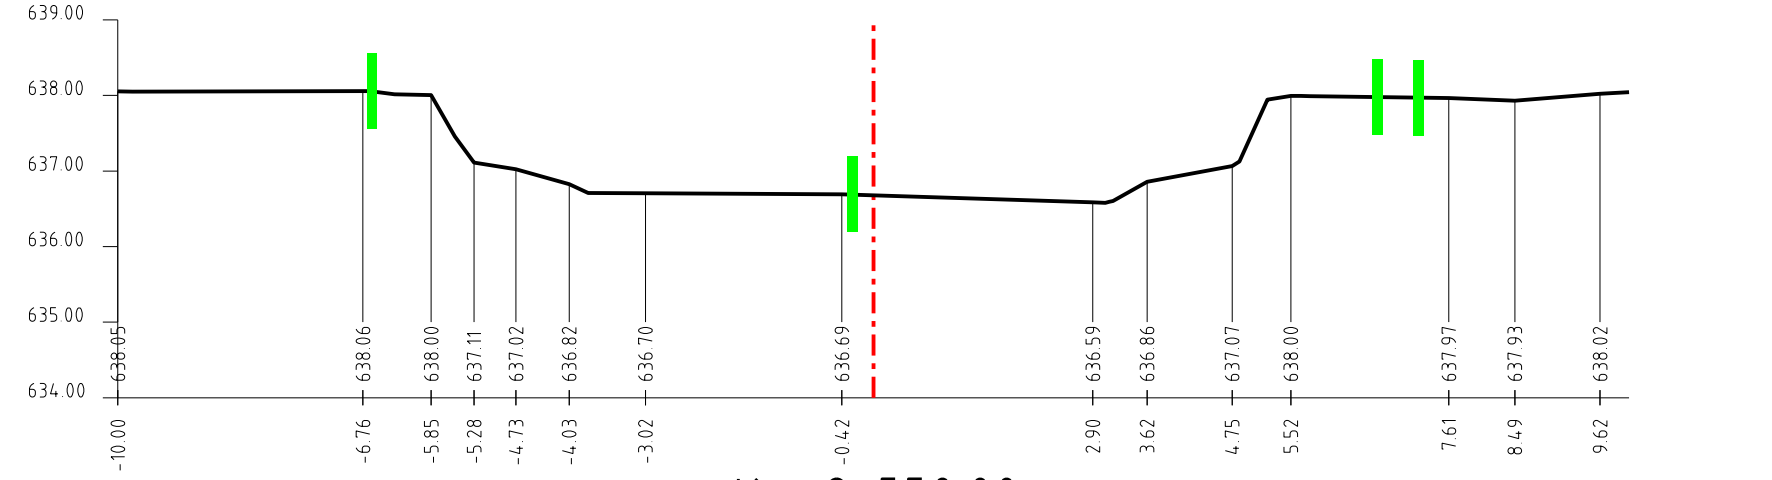


Km: 2+450.00

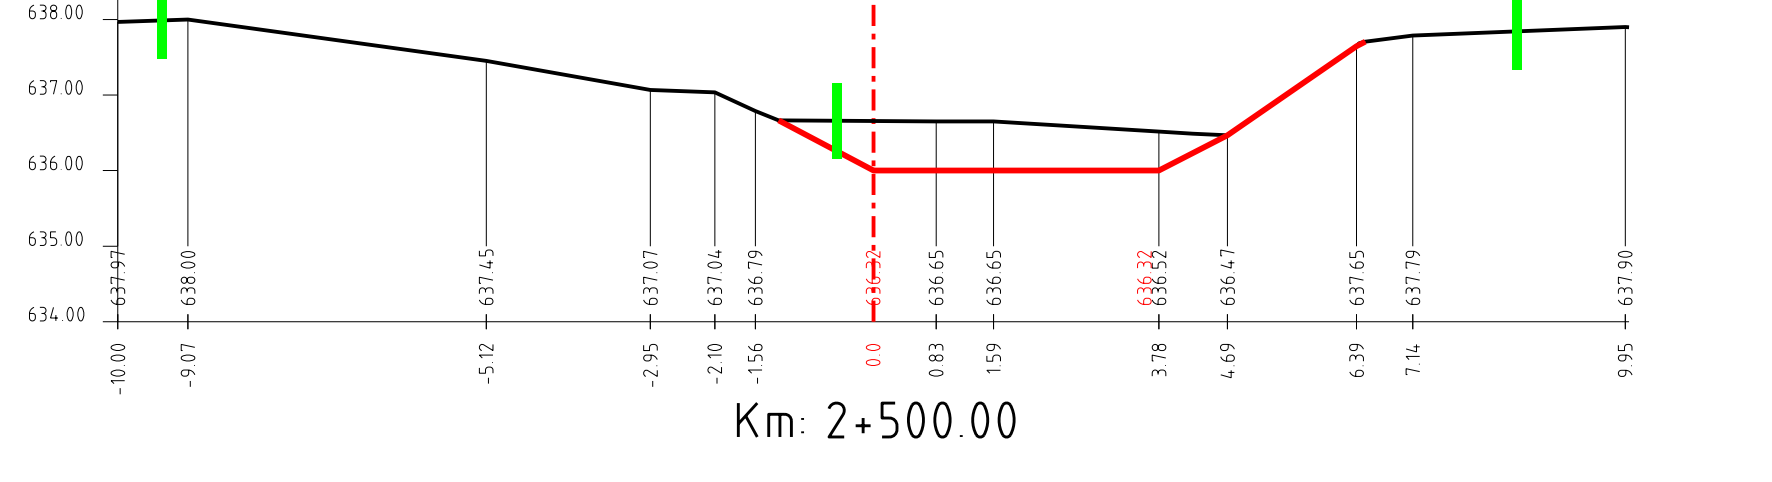

Km: 2+400.00

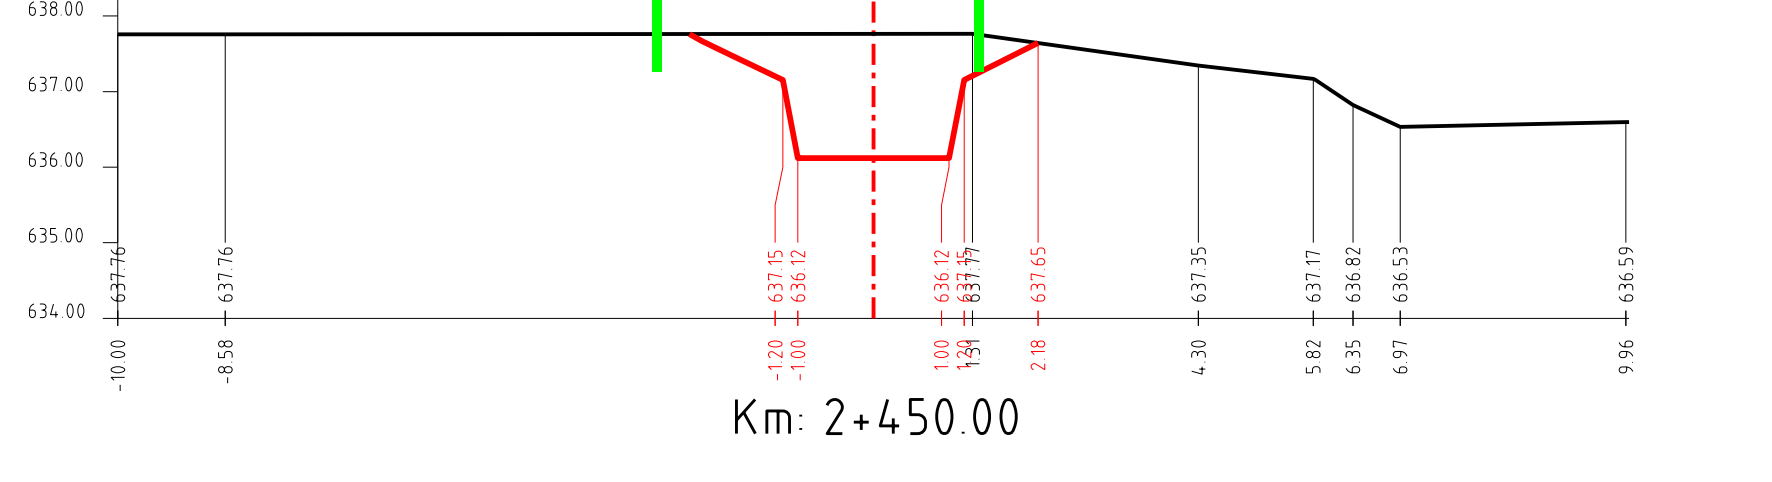


Km: 2+350.00

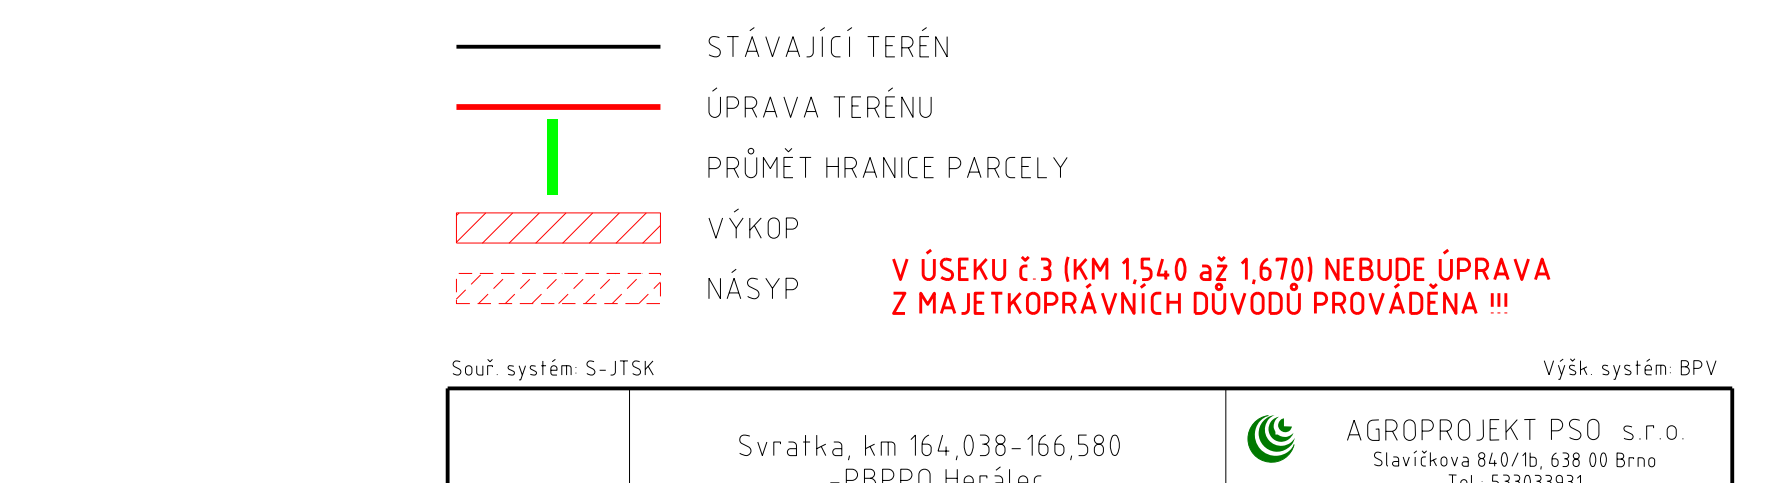

Km: 2+300.00



Km: 2+250.00

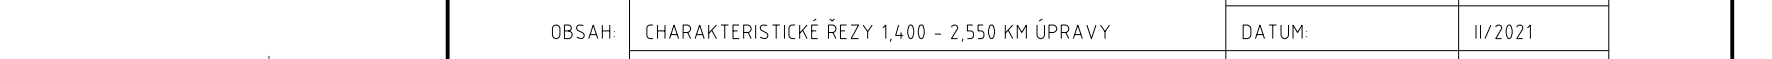

Km: 2+250.00



Km: 2+250.00

- LEGENDA:
- OSA KORYTA
 - STÁVAJÍCÍ TERÉN
 - ÚPRAVA TERÉNU
 - PRŮMĚT HRANICE PARCELY
 - VÝKOP
 - NÁSYP
- V ÚSEKU ±3 KM 1540 AŽ 1670! NEBUDE ÚPRAVA
Z MAJETKOPRÁVNÍCH DŮVODŮ PROVÁDĚNA !!!

Soř. systém S-JTSK

Výř. systém BPV

AKCE	Svratka, km 164, 038-166, 580 -PBPO Herálec	VED. PROJEKTANT	ING. J. HERMANY	AGROPROJEKT PSO s.r.o. Slavičova 84/7b, 638 00 Brno Tel. 533039511 www.agroprojekt-psy.cz
K.Ú.	HERÁLEC NA MORAVĚ (638358), ČESKÝ HERÁLEC (638323)	AUTOR INŽENÝR	ING. J. HERMANY	
OBEC	HERÁLEC (595584), SVRATKA (596866)	PROJEKTANT	ING. L. SEDLÁČKOVÁ	
KRAJ	VYSOČINA (108)	PROJEKTANT	ING. L. SEDLÁČKOVÁ	
OBJEDNATEL	POVOJÍ MORAVY, s.p., DŘEVÁŘSKÁ 11, 602 00 BRNO	Č. ZAKÁZKY	105-3083-19	
STUPEŇ	DSP A DPS	DATUM	8/2021	
OBSAH	CHARAKTERISTICKÉ ŘÍZY 1:400 - 2:550 KM ÚPRAVY SO-03 ÚPRAVA SVRATKY V POLNÍM ÚSEKU POD OBČÍ HERÁLEC	MĚŘÍTKO	1:100	
		PŘÍLOHA, PARÉ	0132	