
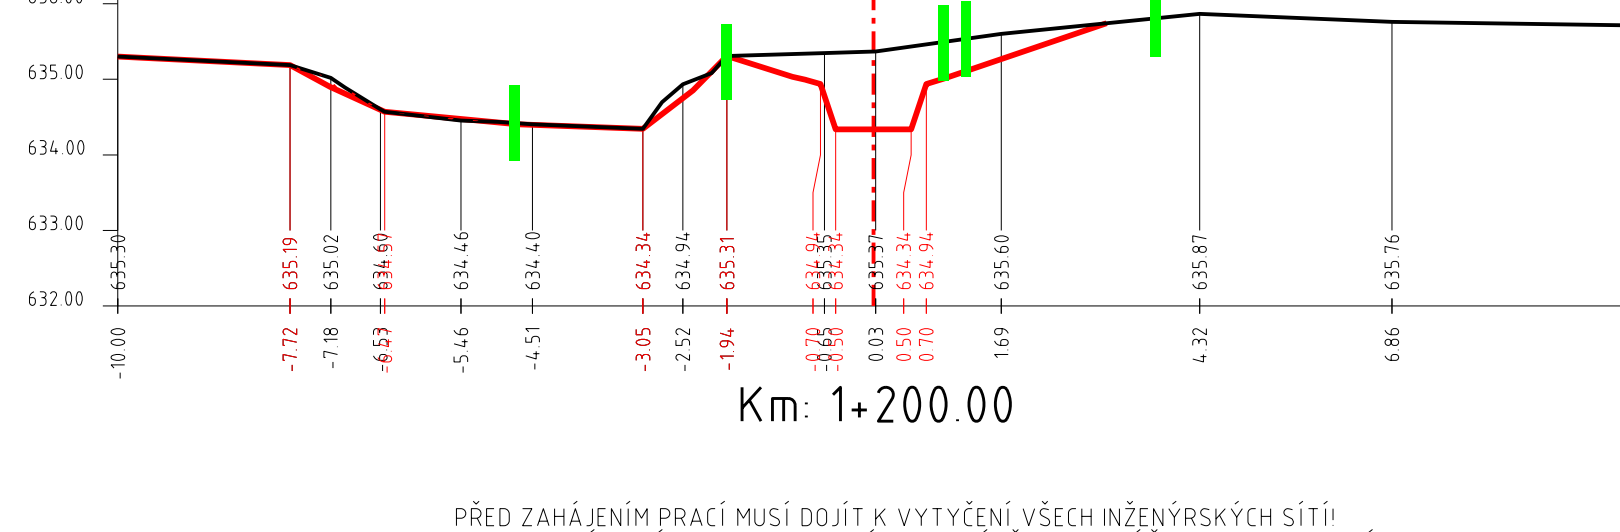
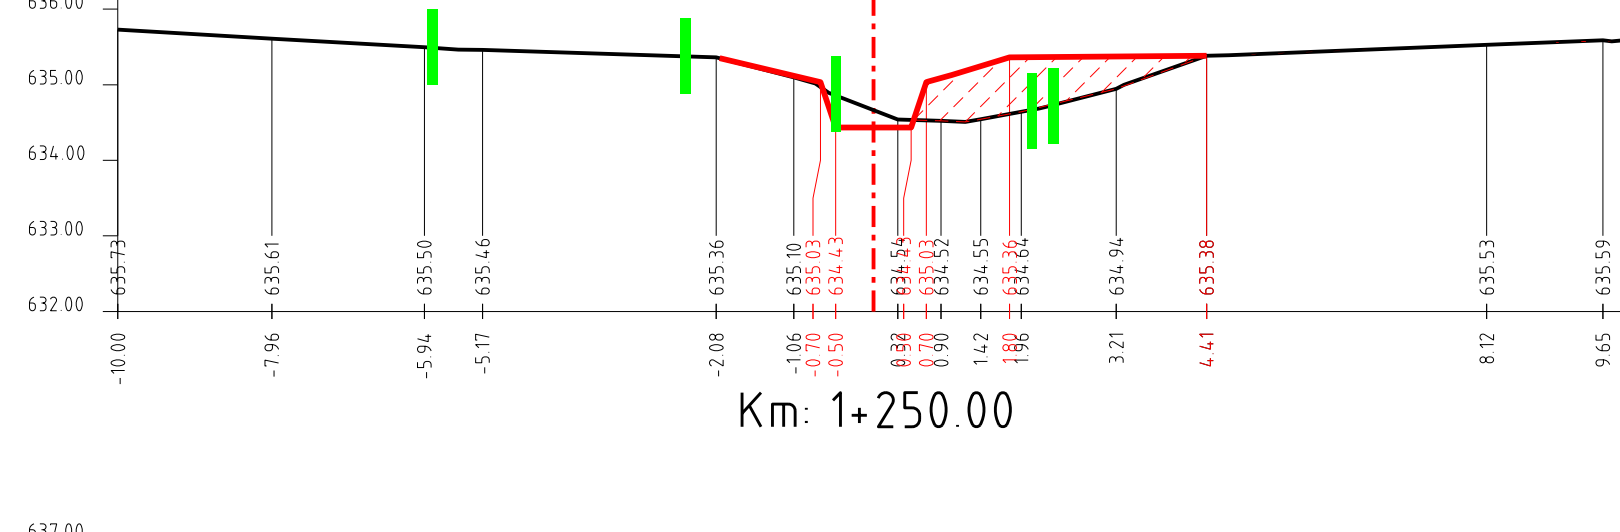
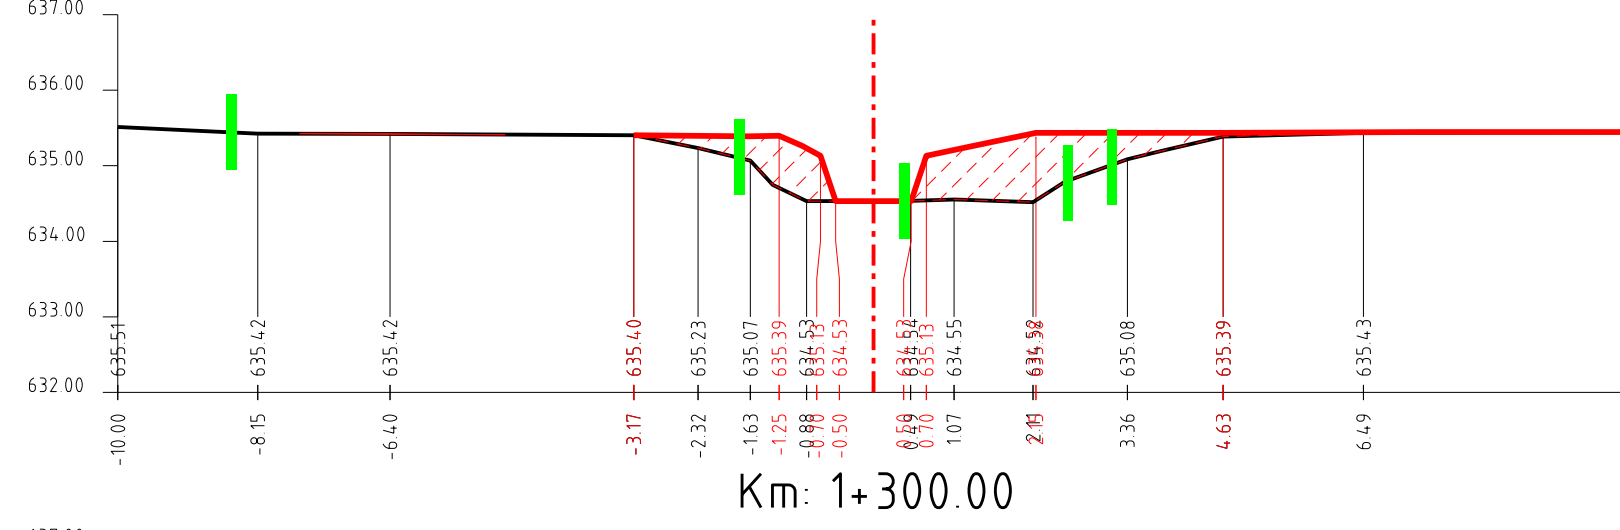
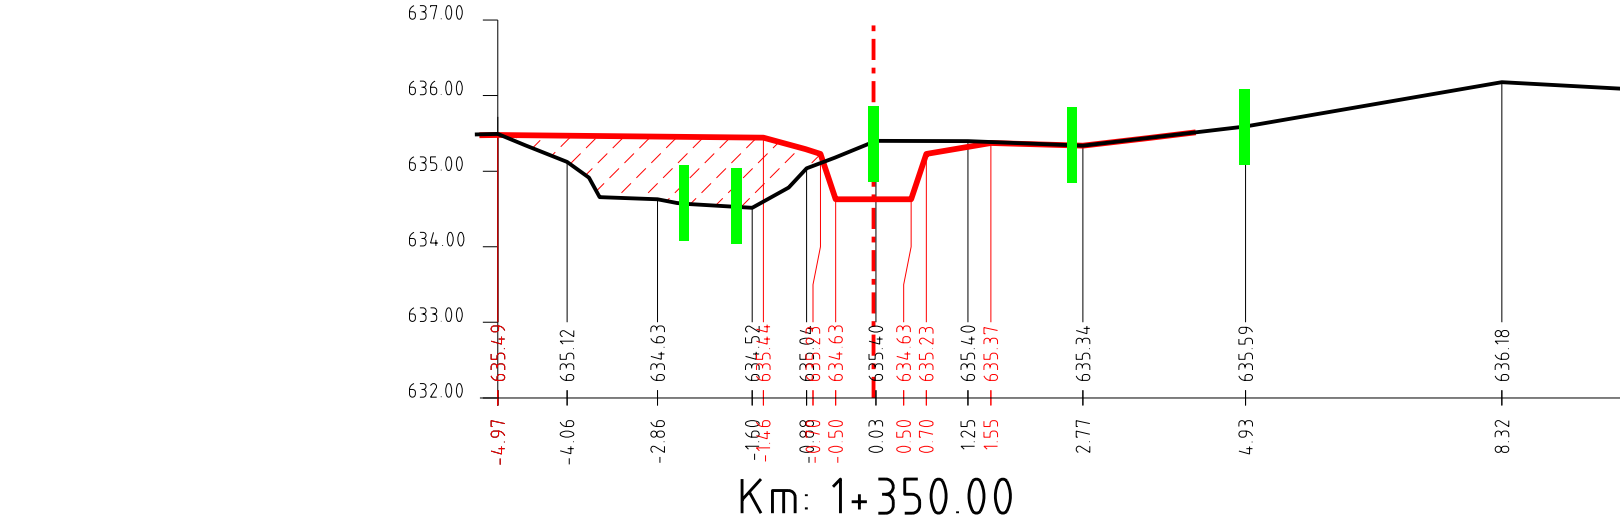
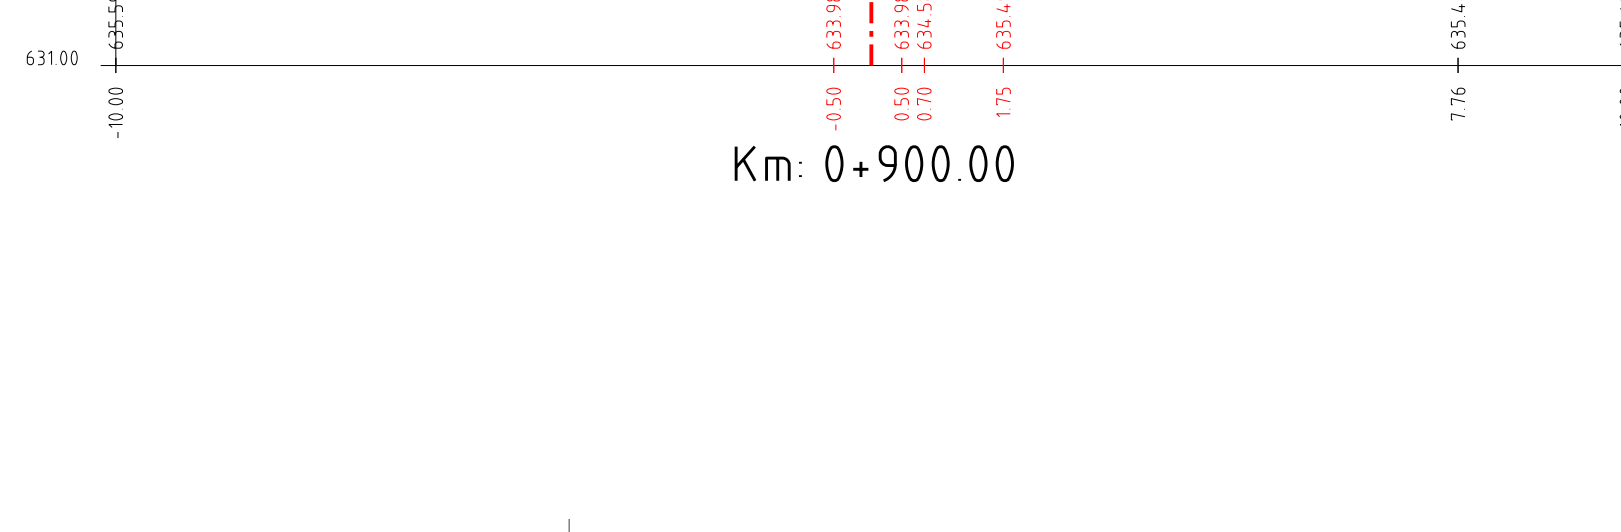
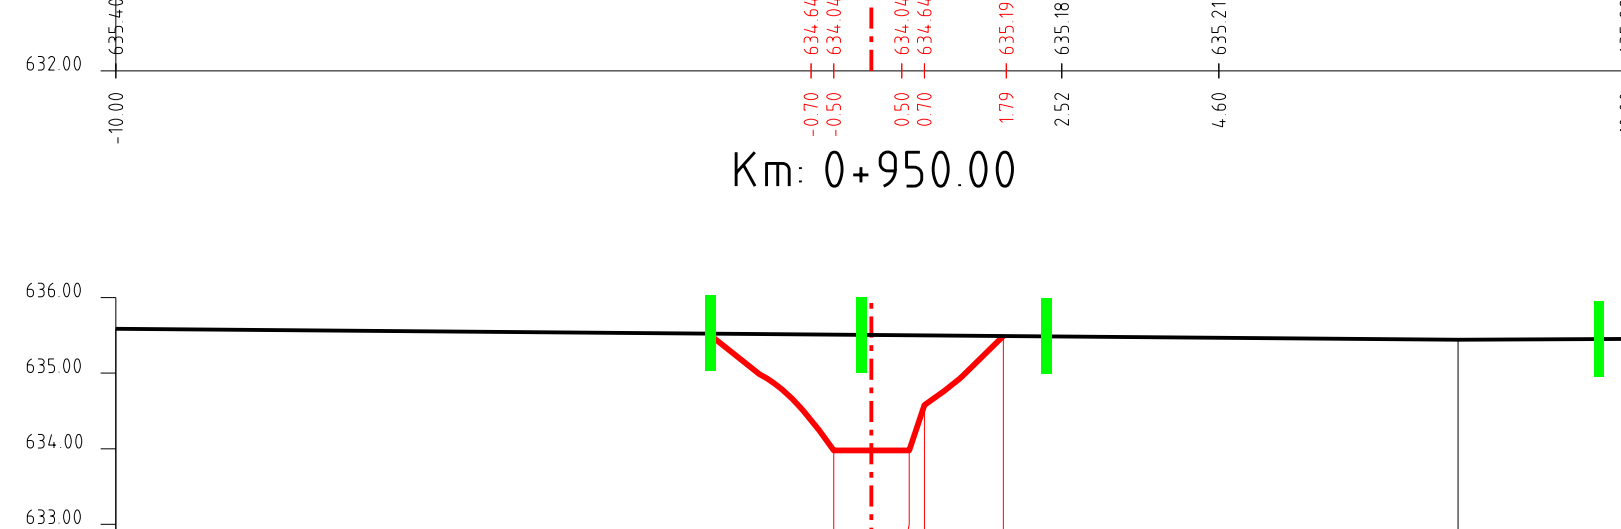
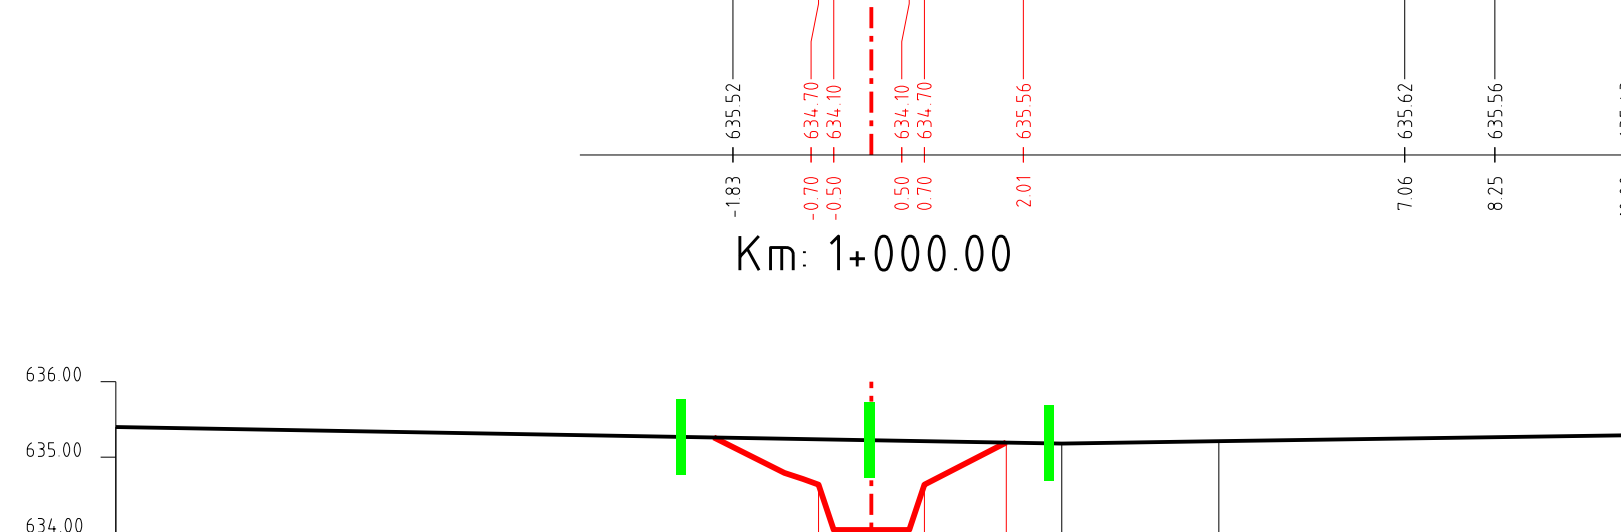
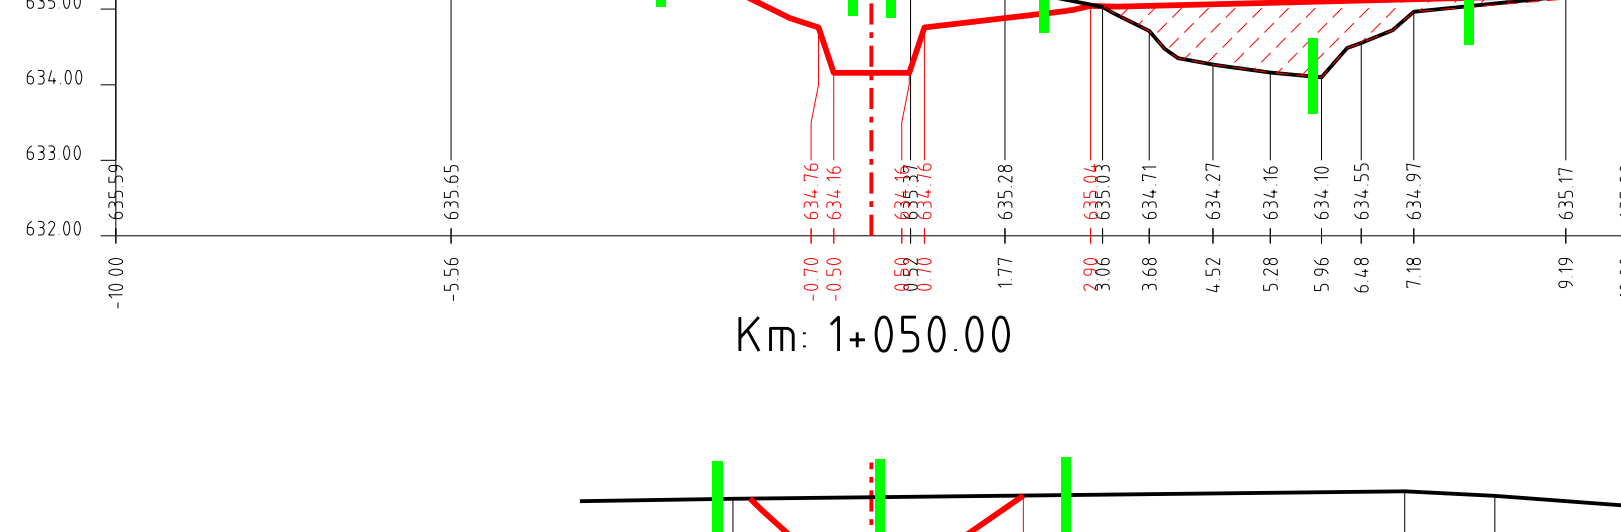
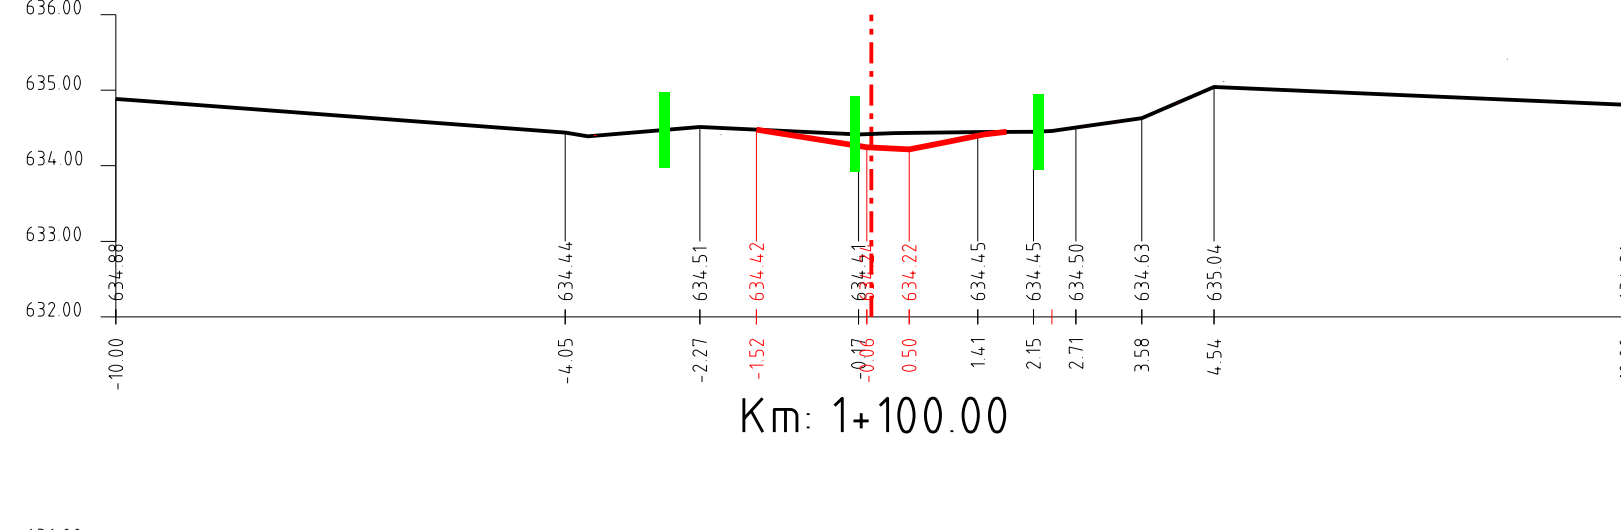
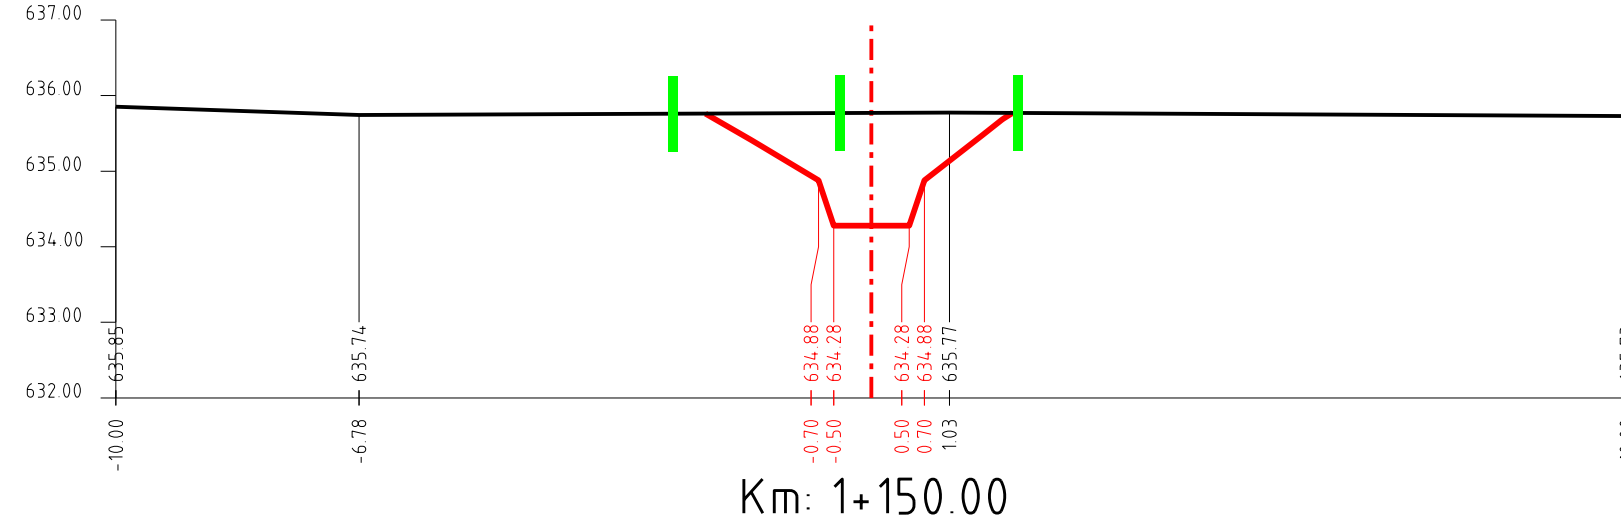
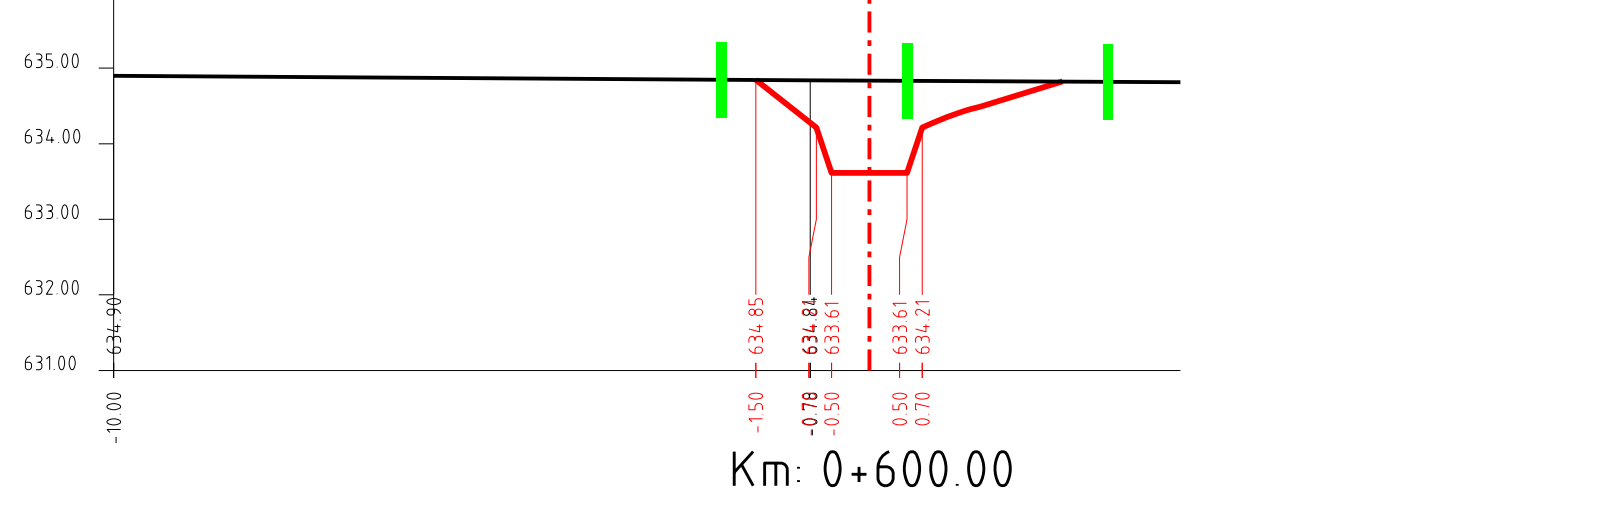
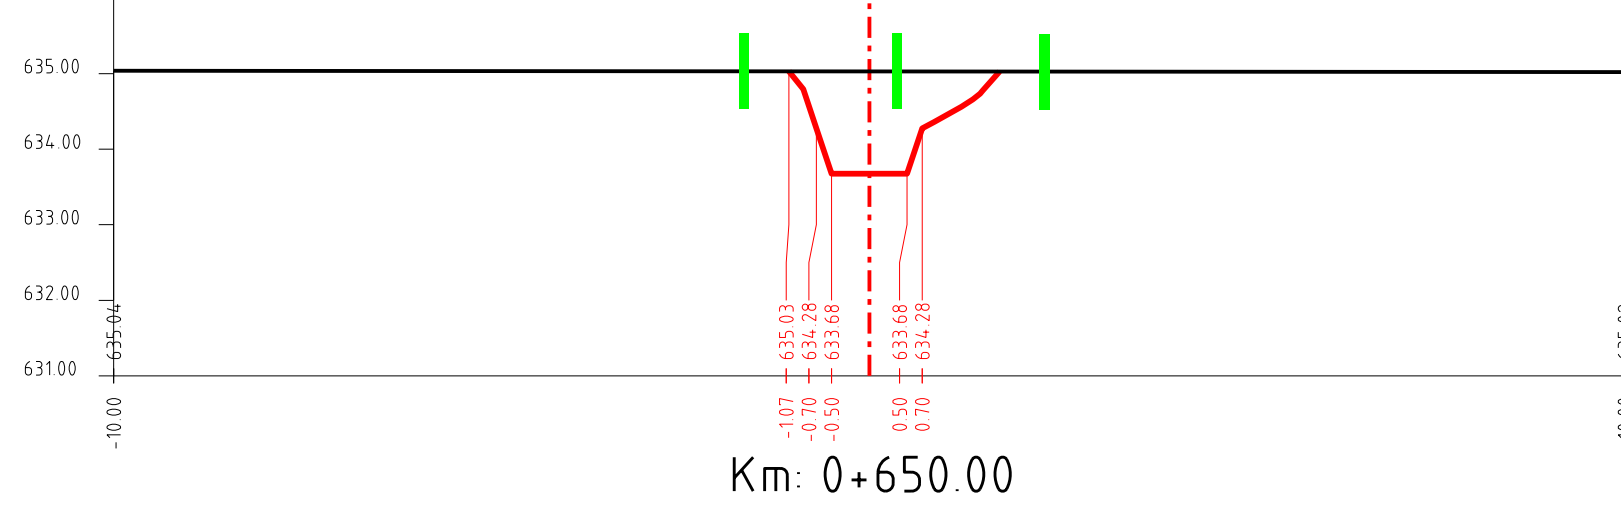
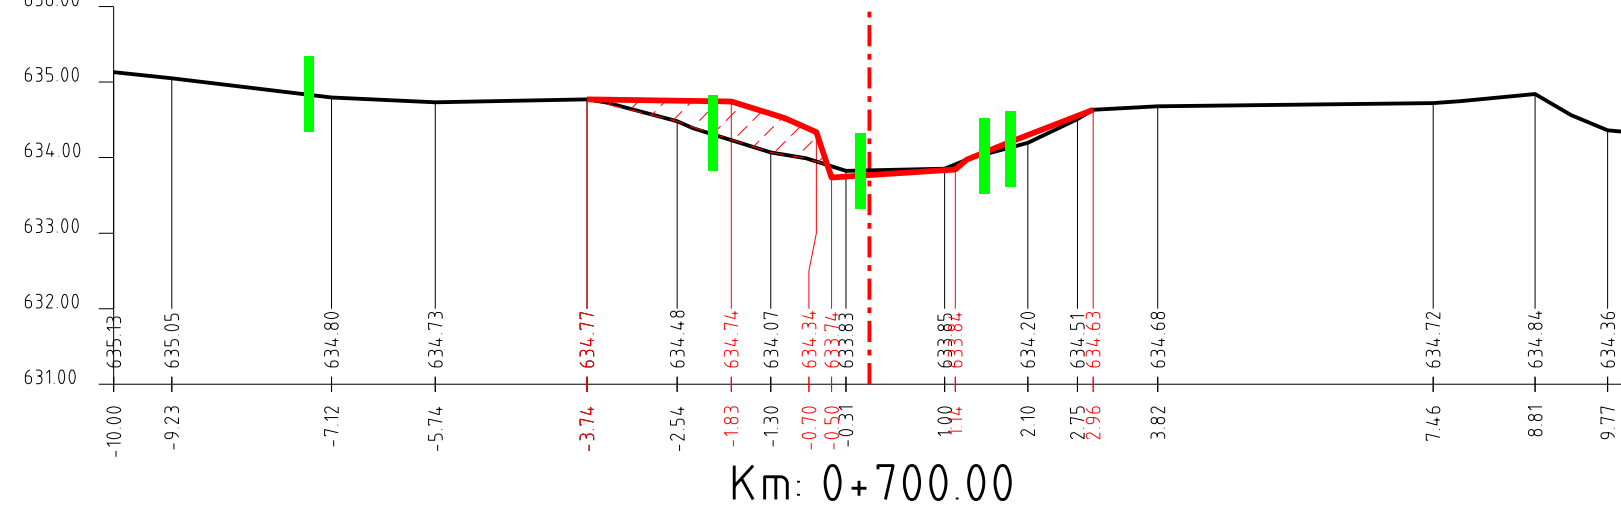
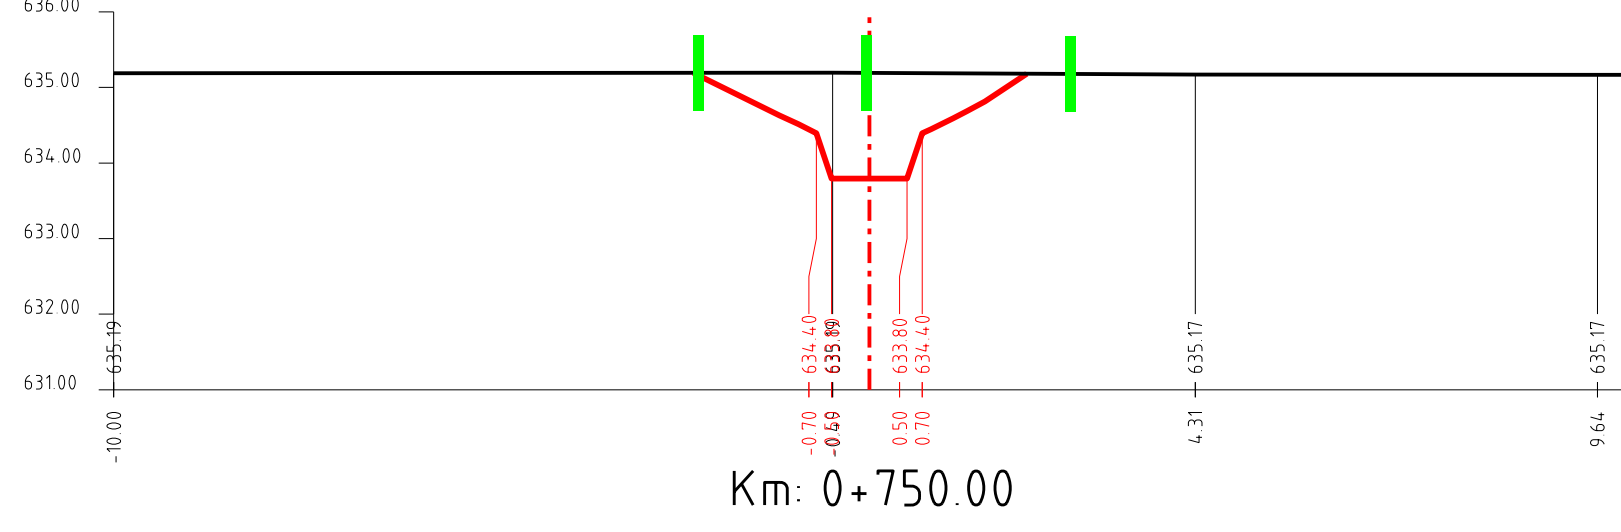
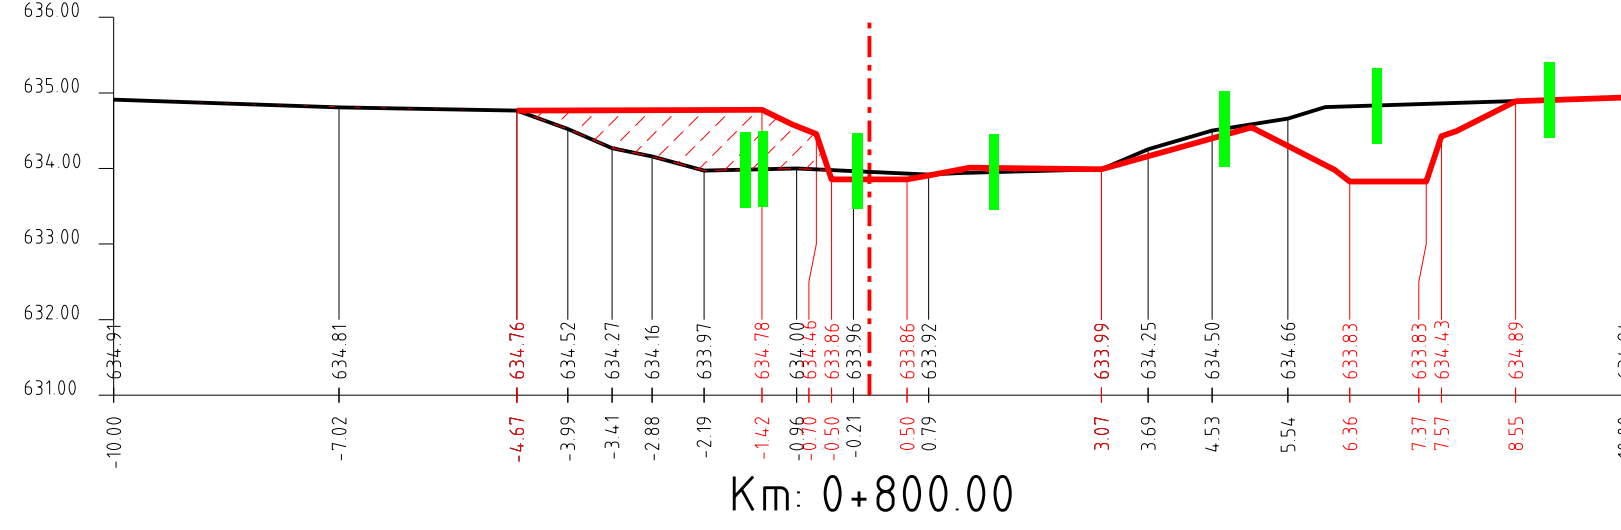
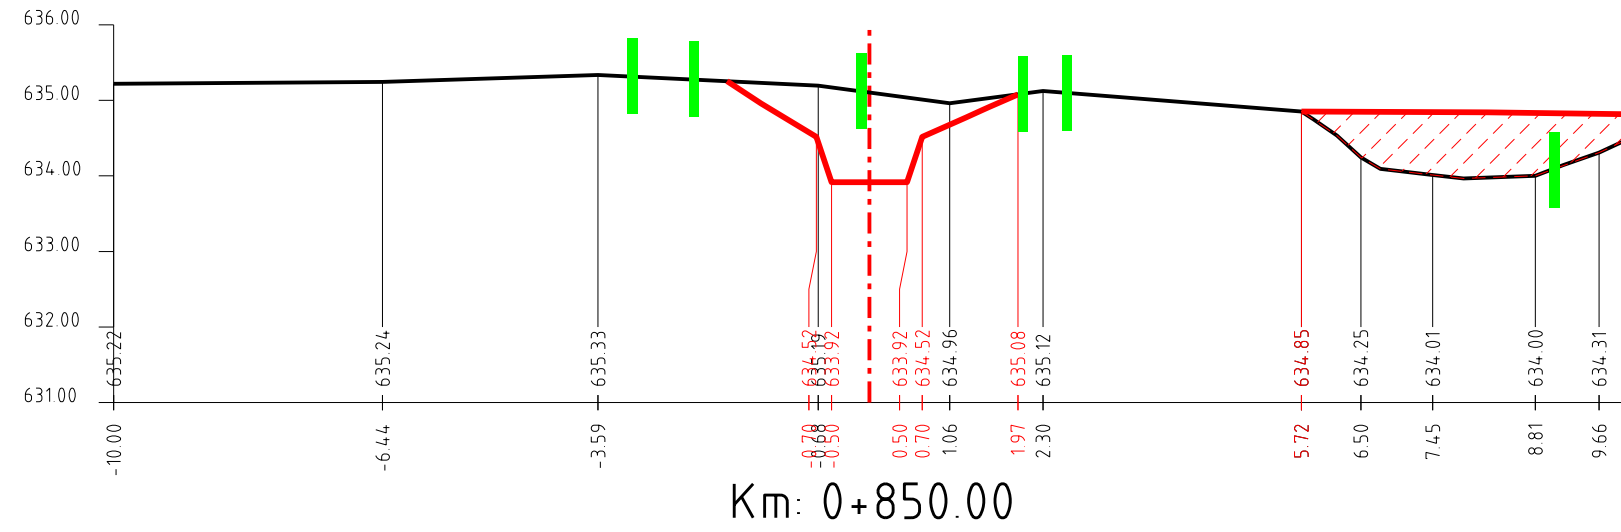
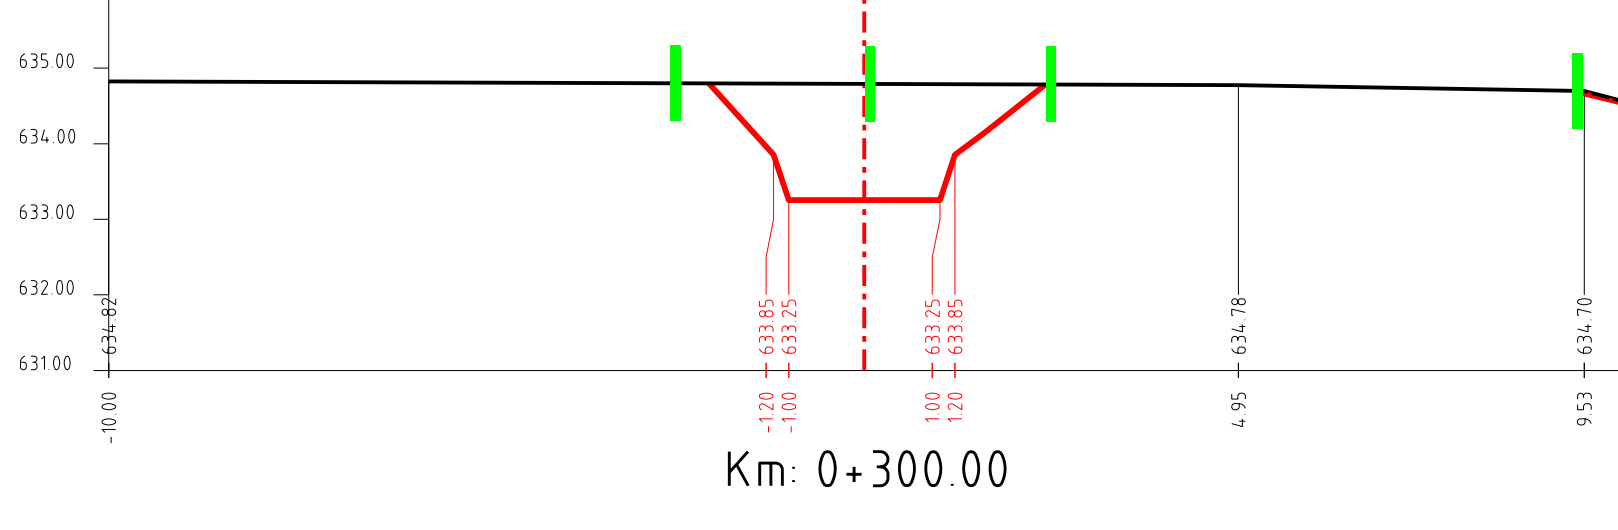
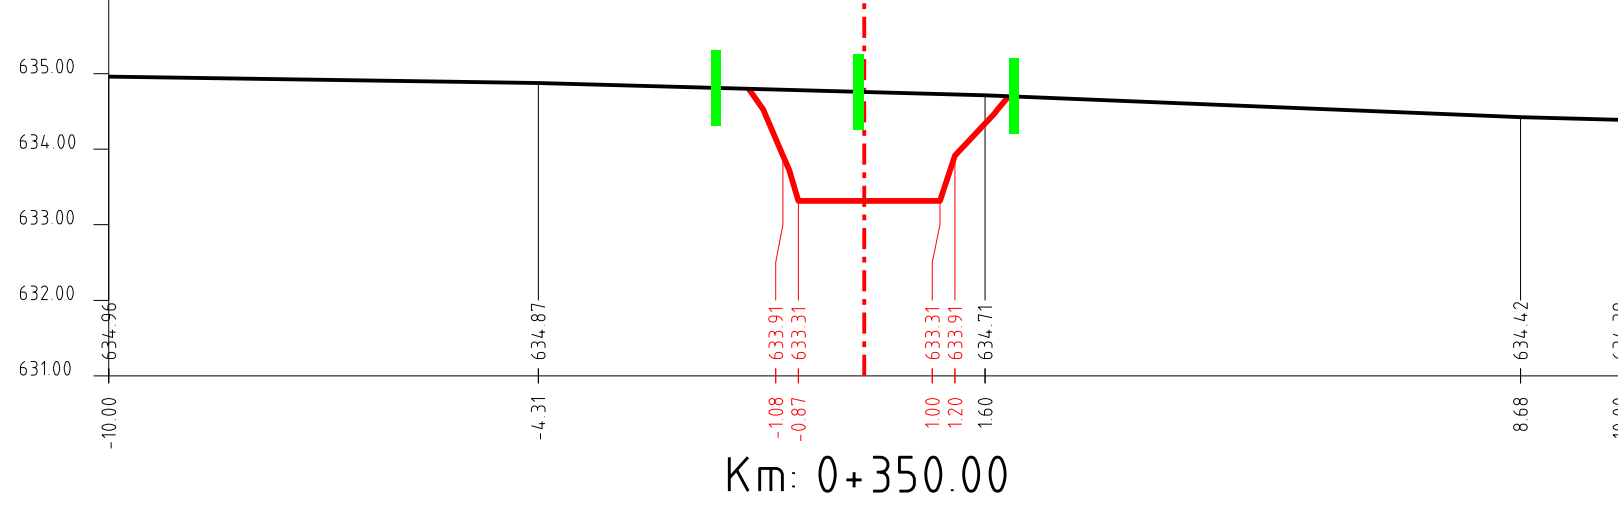
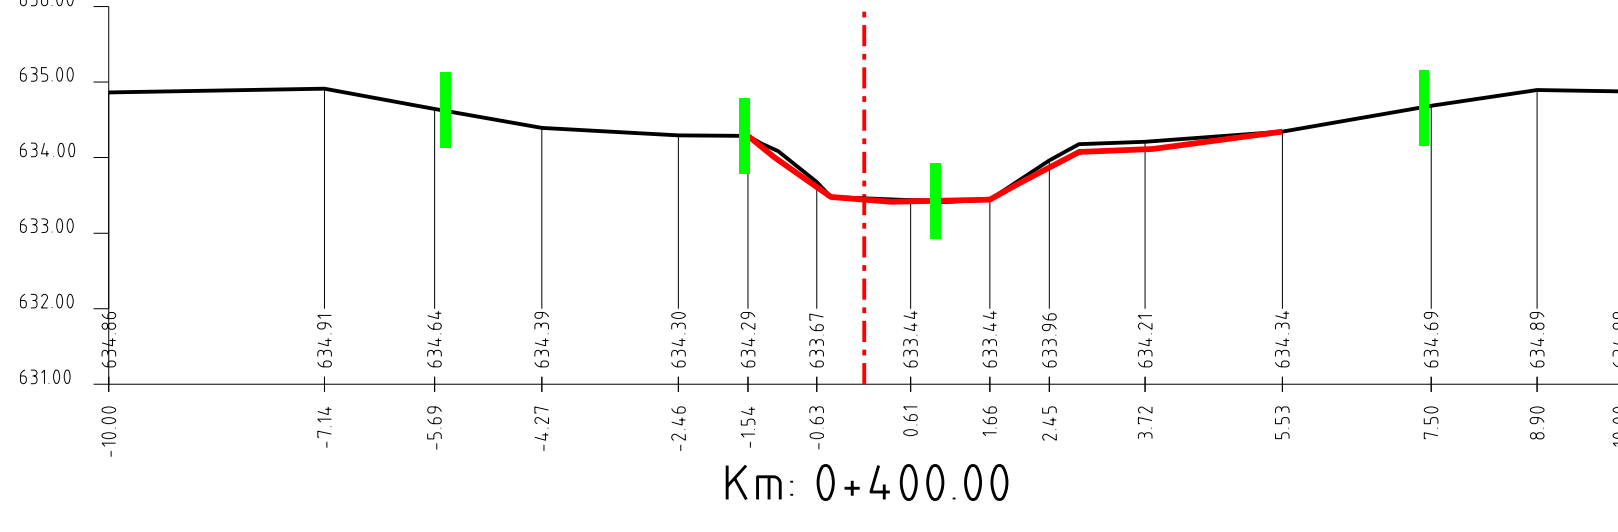
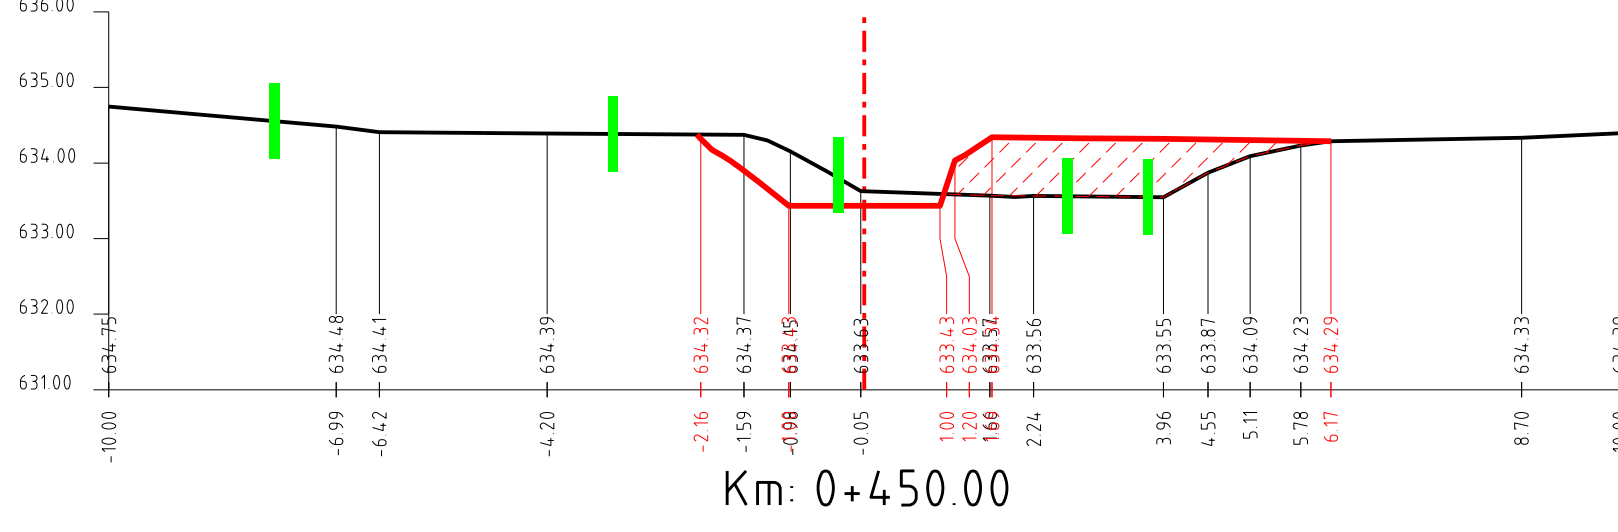
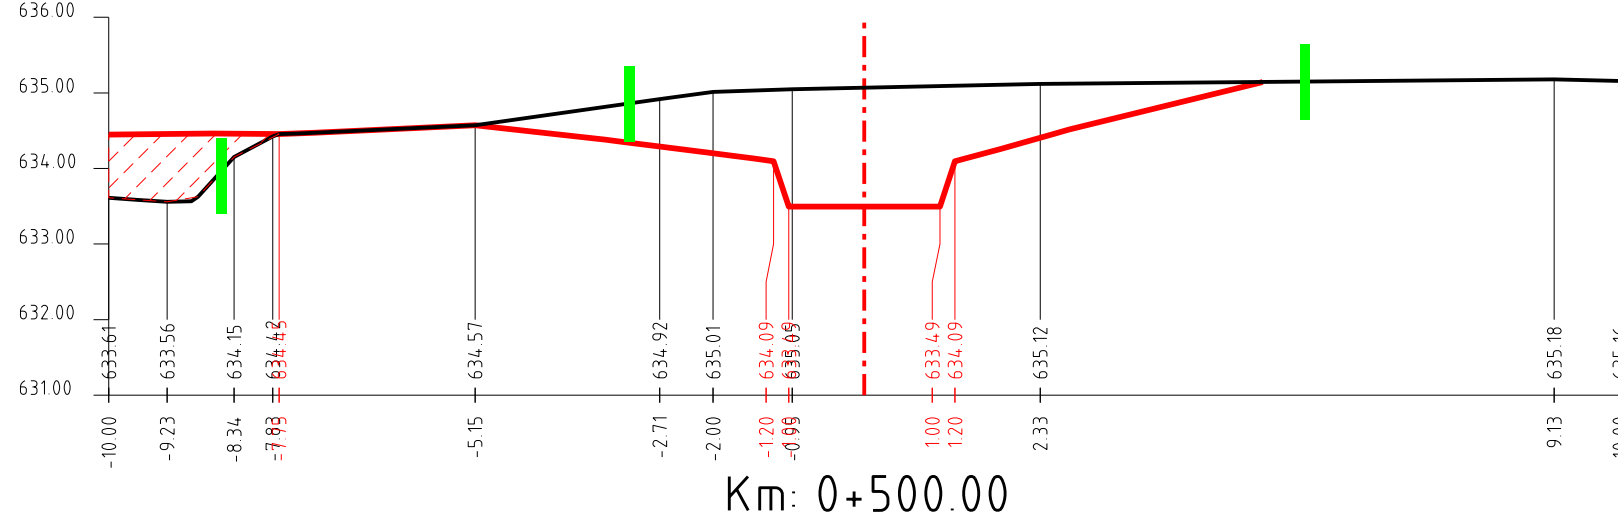
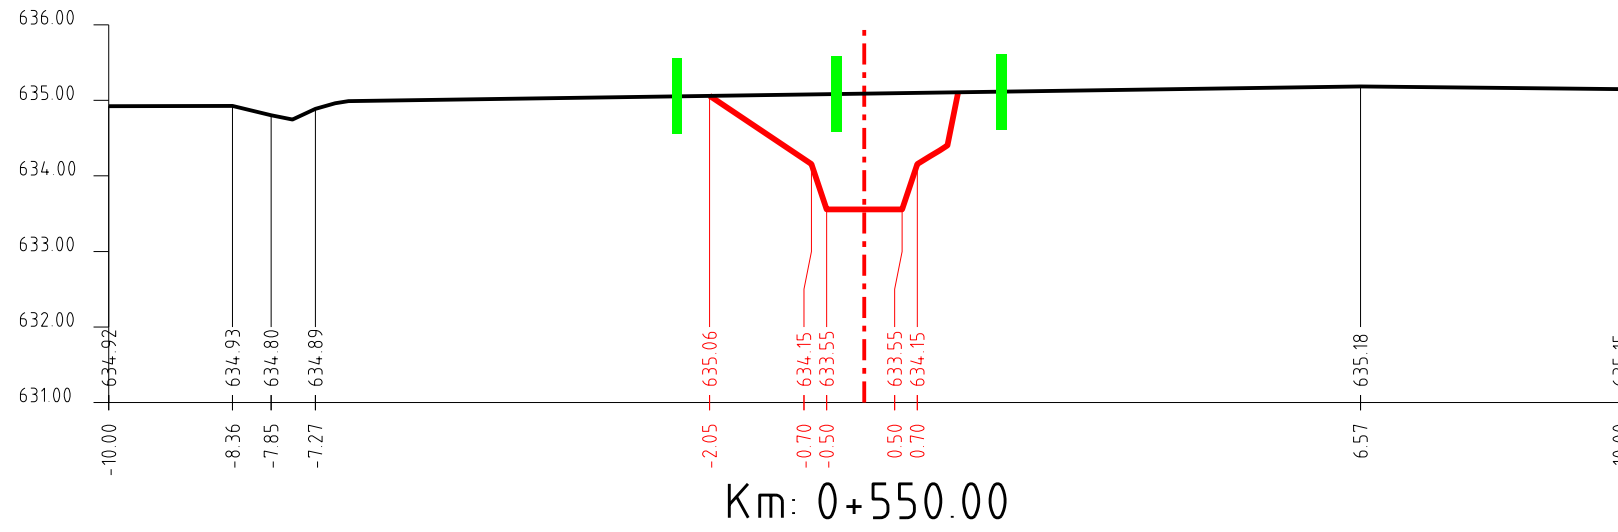
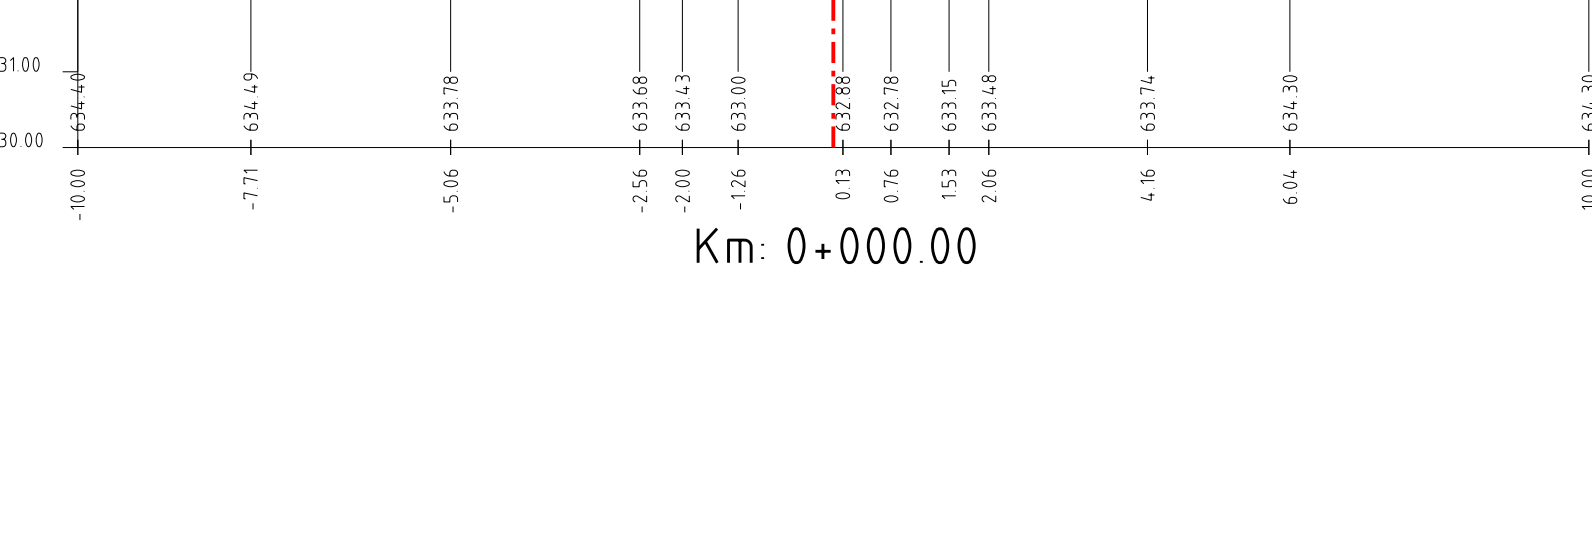
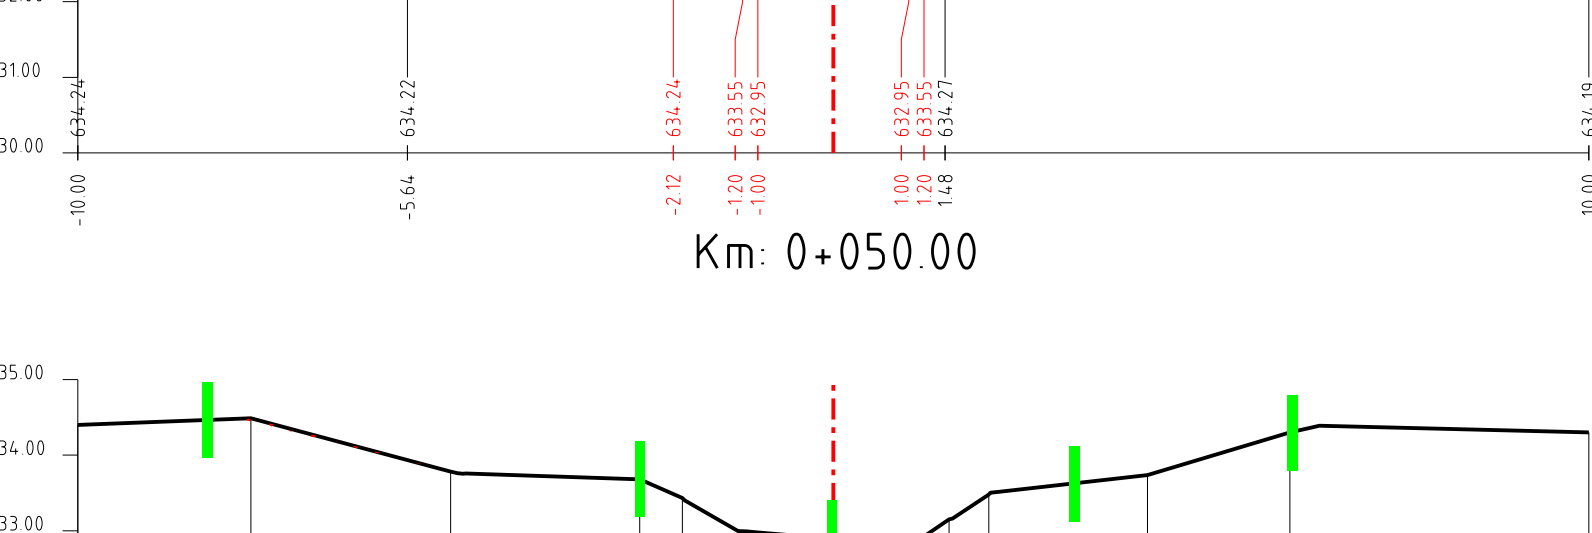
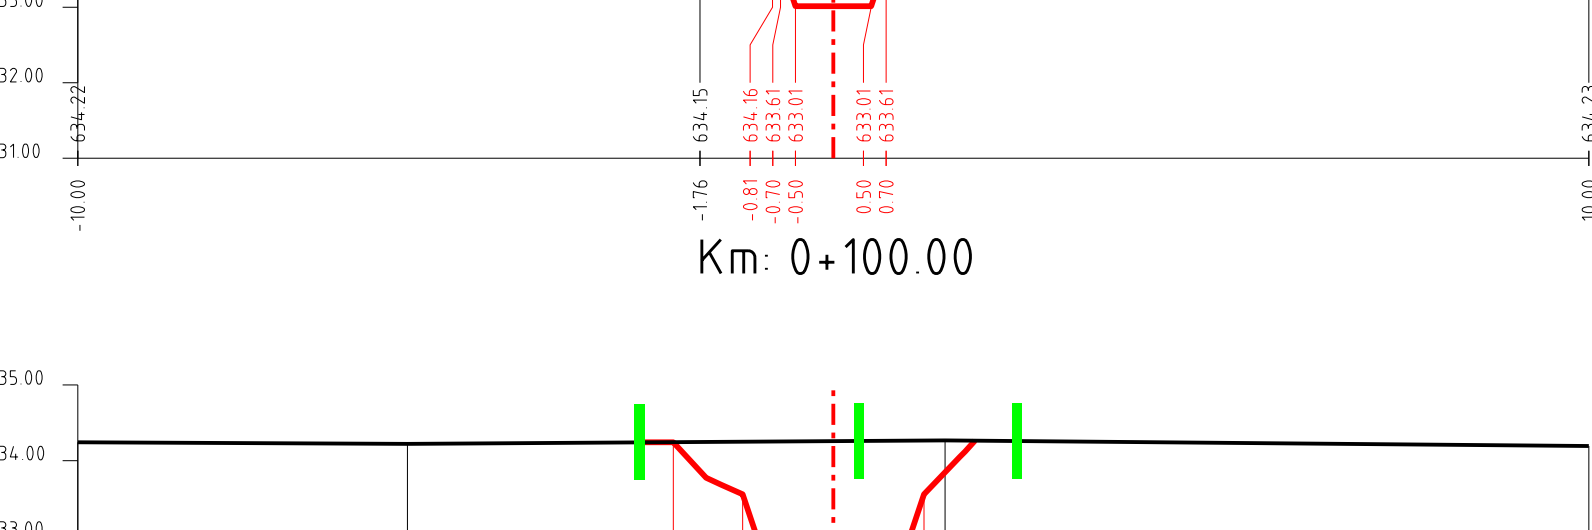
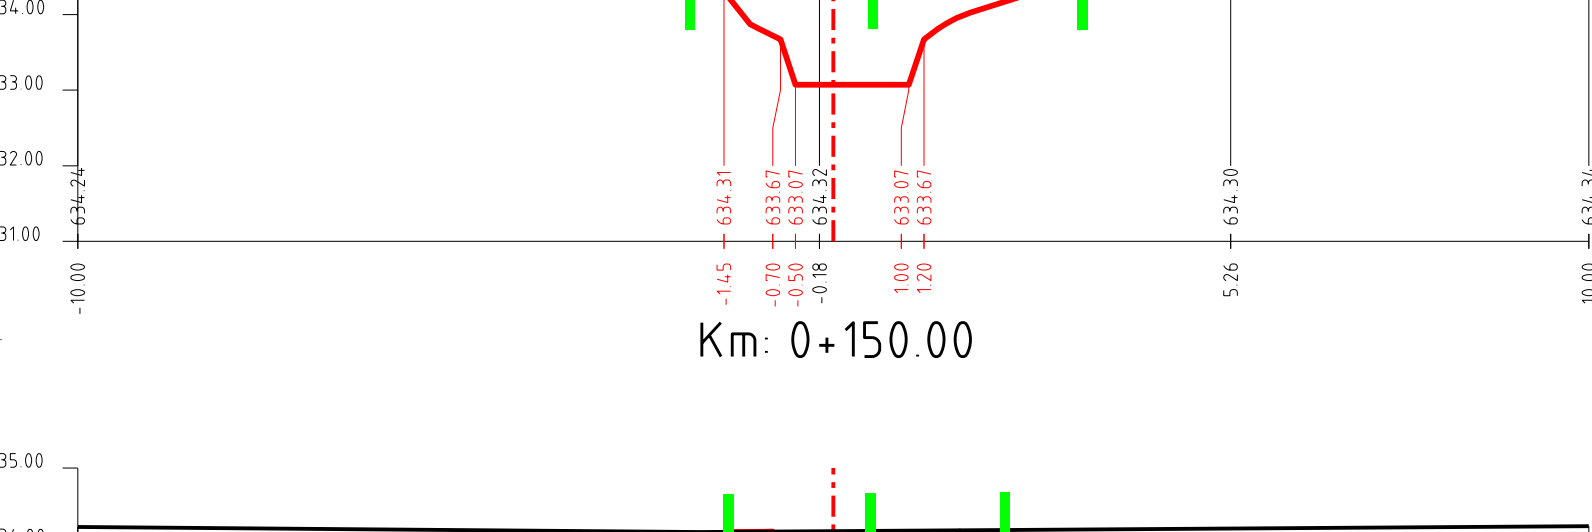
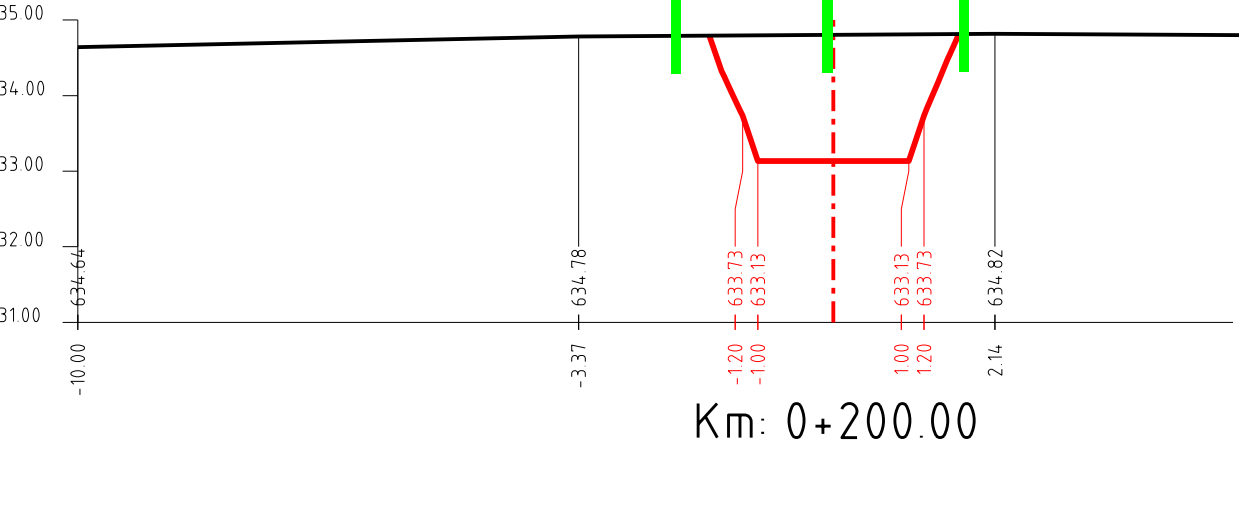


CHARAKTERISTICKÉ ŘÍZÝ 0,000 - 1,350 KM ÚPRAVY, PO 50 M, MĚŘÍTKO 1:100
V KONVEXNÍCH OBLOUCÍCH BUDE KYNETA KLUPENÁ
SE ZAHLOUBENÍM 0,3 M VE VRCHOLU OBLUKU

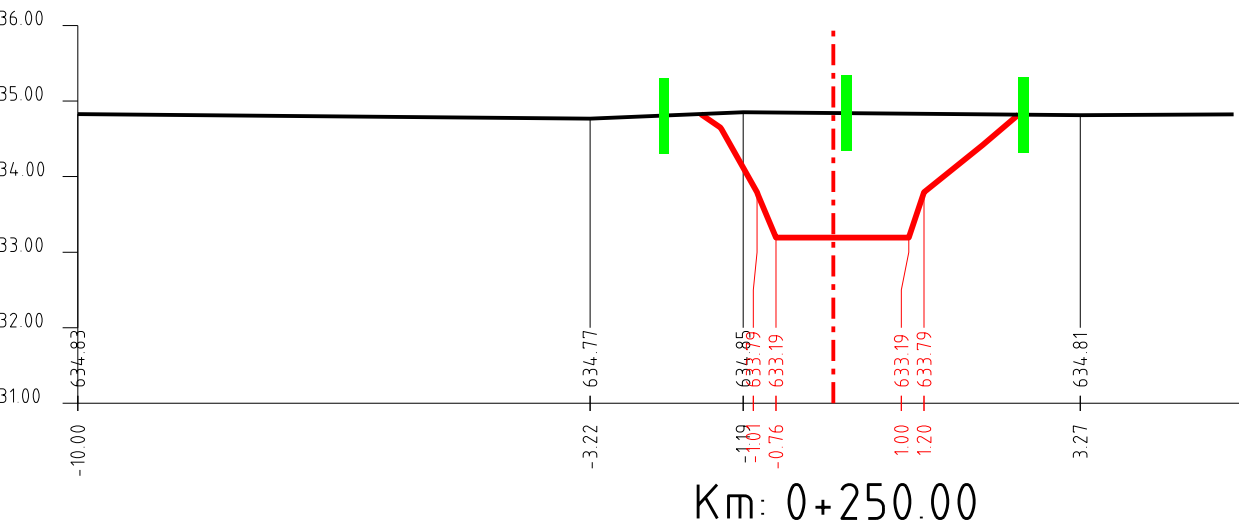

PŘED ZAHÁJENÍM PRACÍ MUSÍ DOJÍT K VYTÝČENÍ VŠECH INŽENÝRSKÝCH SÍTÍ
V OCHRANNÝCH PÁSMECH BUDOU PRÁCE PROVEDENY SE ZVÝŠENOU OPATRNOSTÍ
V KONVEXNÍCH OBLOUCÍCH BUDE KYNETA KLUPENÁ
SE ZAHLOUBENÍM 0,3 M VE VRCHOLU OBLUKU

- LEGENDA:
- OSA KORYTA
 - STÁVAJÍCÍ TERÉN
 - ÚPRAVA TERÉNU
 - PRŮMĚT HRANICE PARCELY
 - NÁŠYP

Souř. systém S-JTSK		Výš. systém BPV	
AKCE	Svratka, km 164, 038-166, 580 -PBPPD Herálec	AGROPROJEKT PSO s.r.o. Slavičova 846/7b, 638 00 Brno Tel. 53303951 www.agroprojektpsocz	
K.Ú.	HERÁLEC NA MORAVĚ [638358], ČESKÝ HERÁLEC [638321]	VED. PROJEKTANT	ING. J. HERMANY
OBEC	HERÁLEC [59558], SVRATKA [596868]	AUTOR INŽENÝR	ING. J. HERMANY
KRAJ	VYSOČINA [108]	PROJEKTANT	ING. L. SEDLÁČKOVÁ
OBJEDNATEL	POVOJÍ MORAVY, s.p., DŘEVÁŘSKÁ 11, 602 00 BRNO	PROJEKTANT	
STUPEŇ	DSP A DPS	Č. ZAKÁZKY	105-3083-19
OBSAH	CHARAKTERISTICKÉ ŘÍZÝ 0,000 - 1,350 KM ÚPRAVY SO-03 ÚPRAVA SVRATKY V POLNÍM ÚSEKU POD OBČÍ HERÁLEC	MĚŘÍTKO	1:100
		DATUM	8/2021