
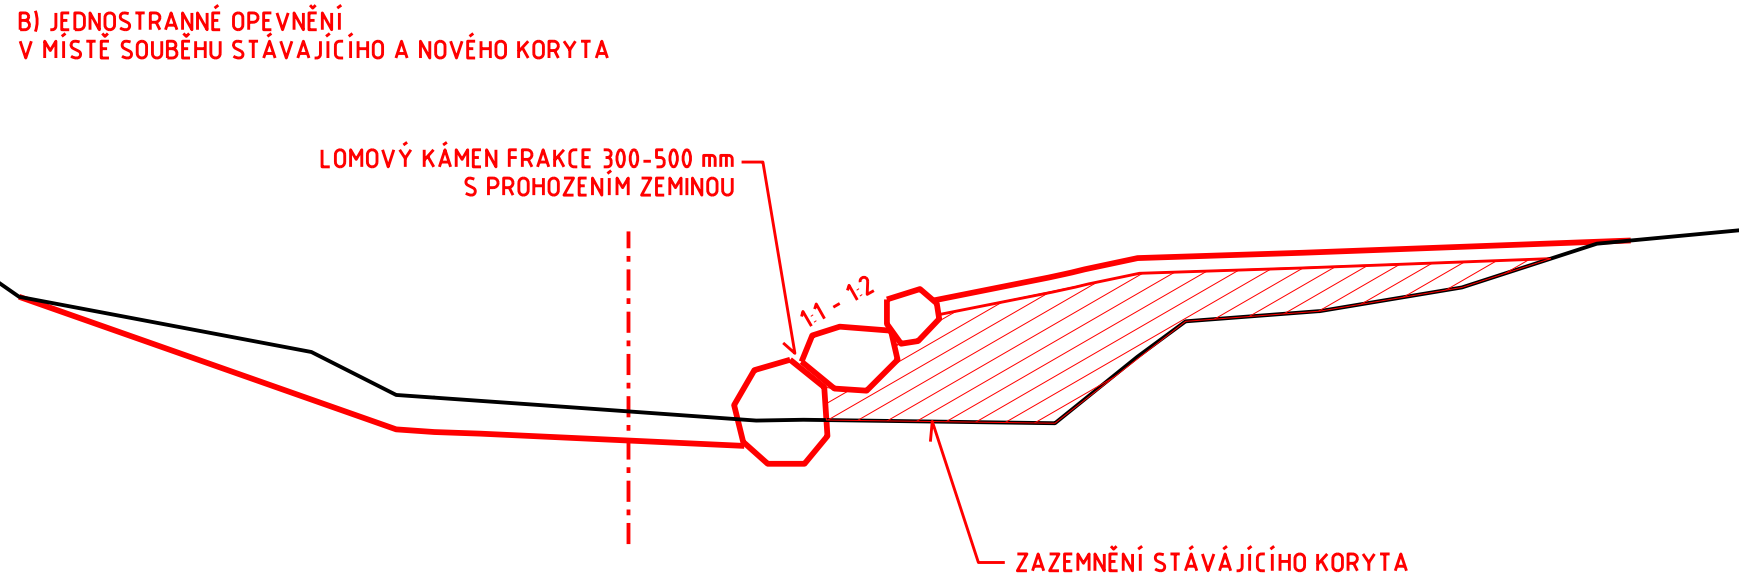


VZOROVÉ ŘEZY OPEVNĚNÍ KORYTA
V MÍSTĚ KŘÍŽENÍ STÁVAJÍCÍHO A NOVÉHO KORYTA
1:50

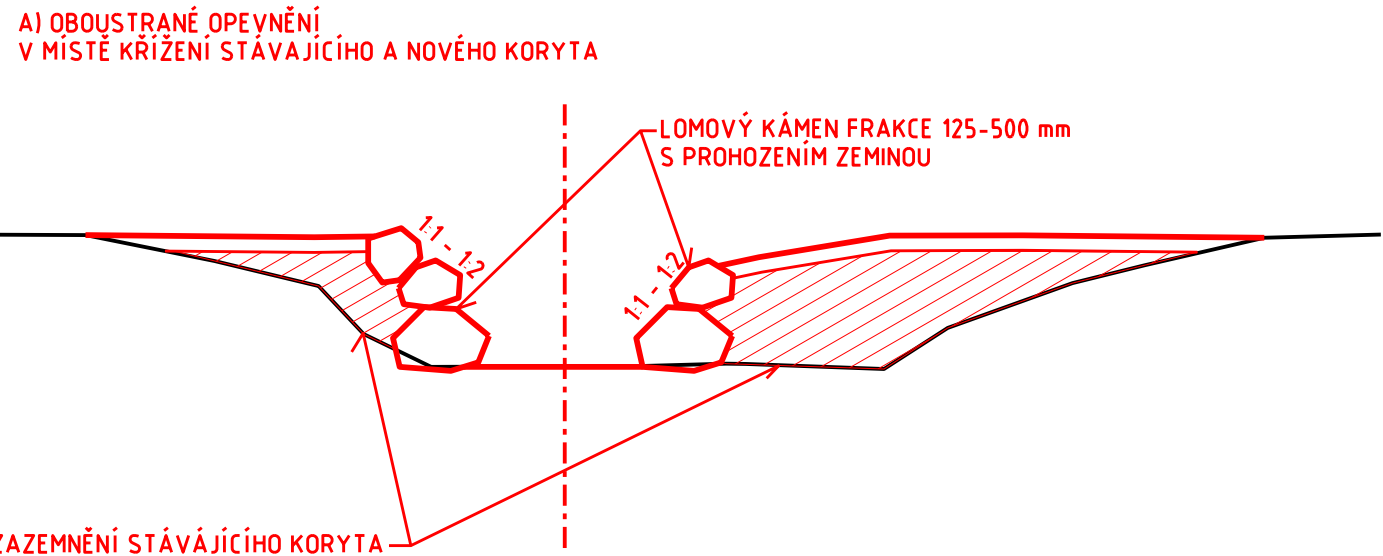

VZOROVÉ ŘEZY ZEMNÍCH PRACÍ
VE STÁVAJÍCÍM KORYTĚ 1 : 100

A) ČÁSTEČNÉ ZAZEMNĚNÍ
B) PONECHÁNÍ STÁVAJÍCÍHO S ÚPRAVOU BŘEŮ




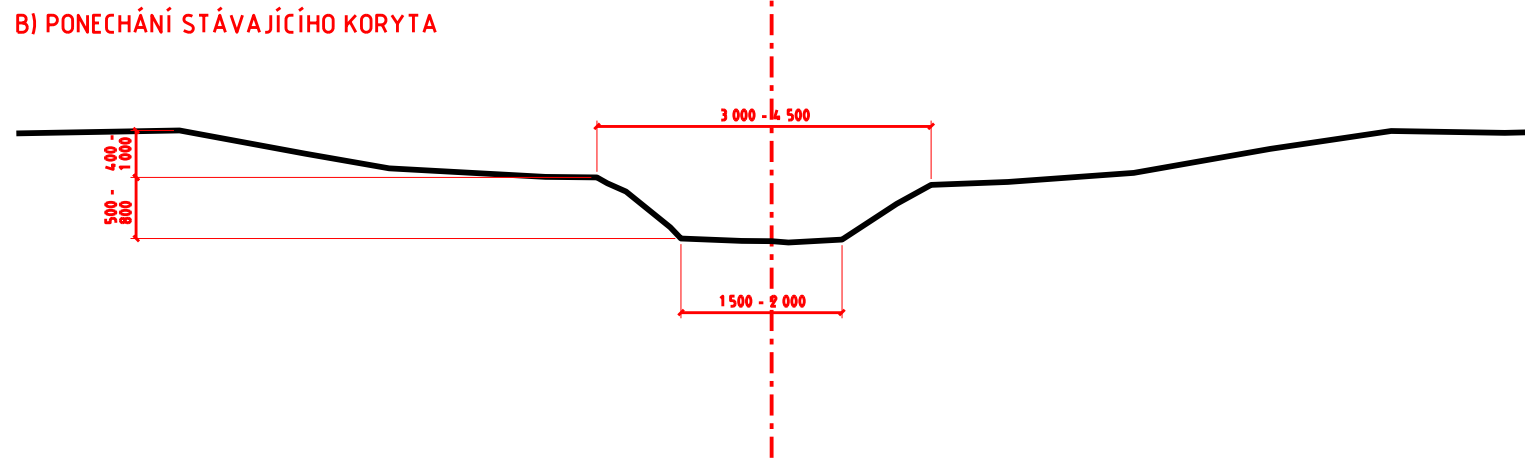


SCHÉMA ZAÚSTĚNÍ A ZASLEPENÍ MELIORAČNÍ DRENÁŽE
DO OBNOVOVANÉHO KORYTA 1 : 50
HLOUBKA ULOŽENÍ DRENÁŽE 0,8 AŽ 1,0 M



ZAÚSTĚNÍ DRENÁŽE S ODKOPÁNÍM
HLAVNÍKU NA DÉLKU DÍLU TROUBY

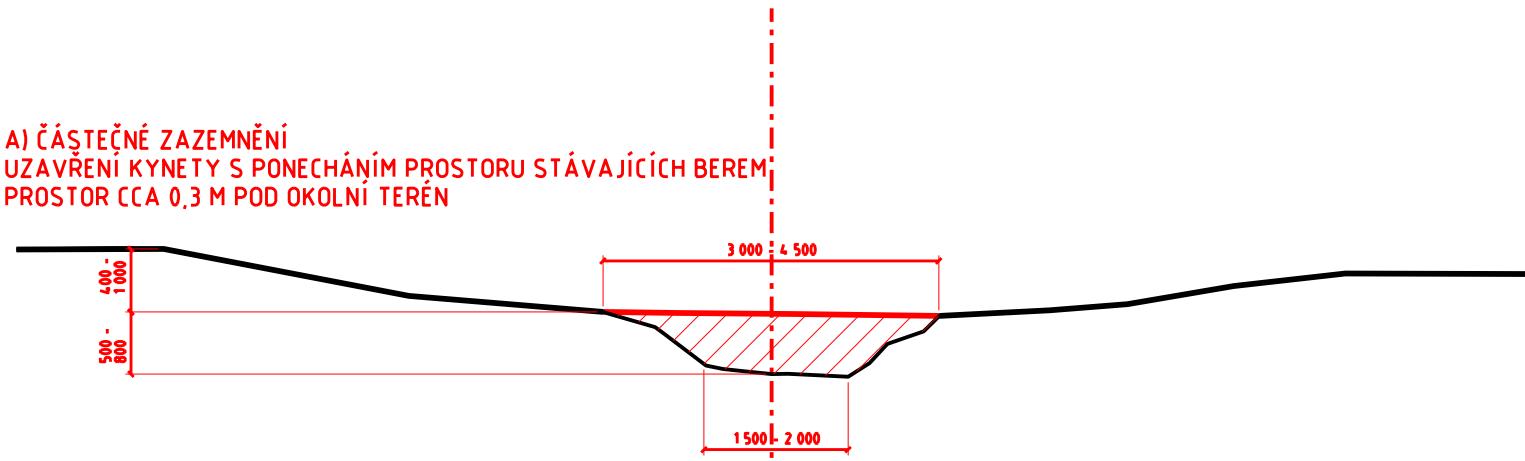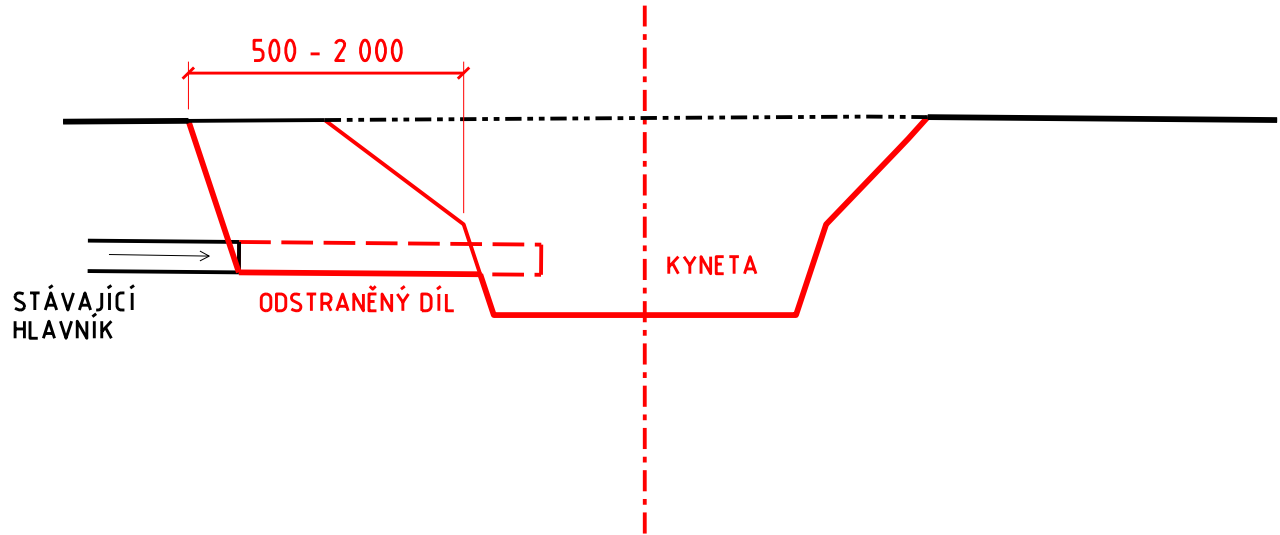

ZASLEPENÍ DRENÁŽE S ODKOPÁNÍM
HLAVNÍKU NA DÉLKU DÍLU TROUBY
A NÁSLEDNÝM ZÁSYPEM JÍLOVITOU
ZEMINOU S HUTNĚNÍM

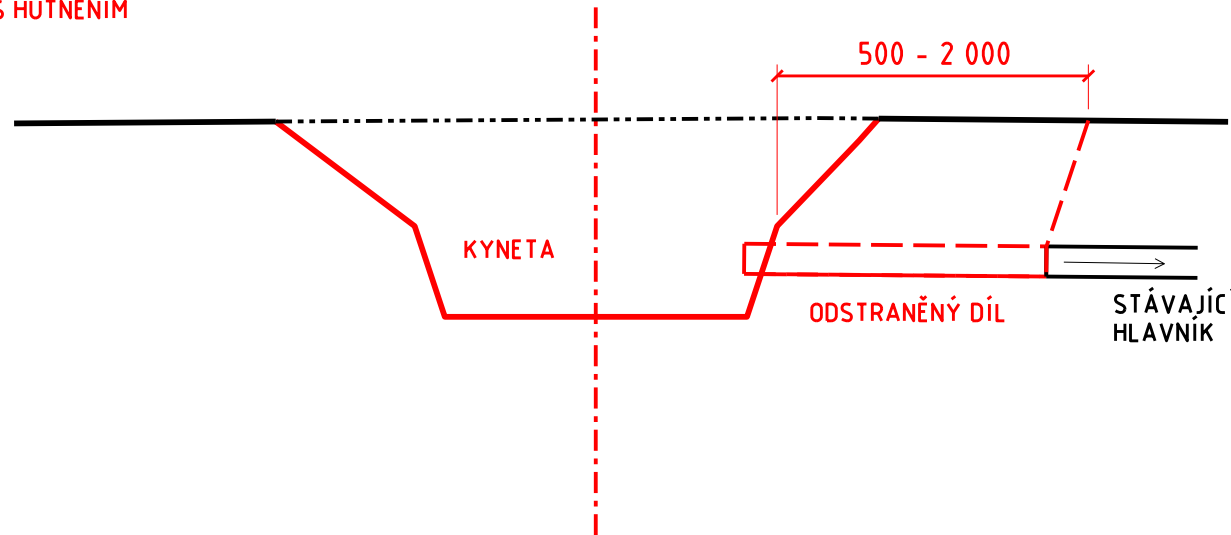

VZOROVÉ ŘEZY USPOŘÁDÁNÍ KYNETY
OBNOVOVANÉHO KORYTA 1 : 50

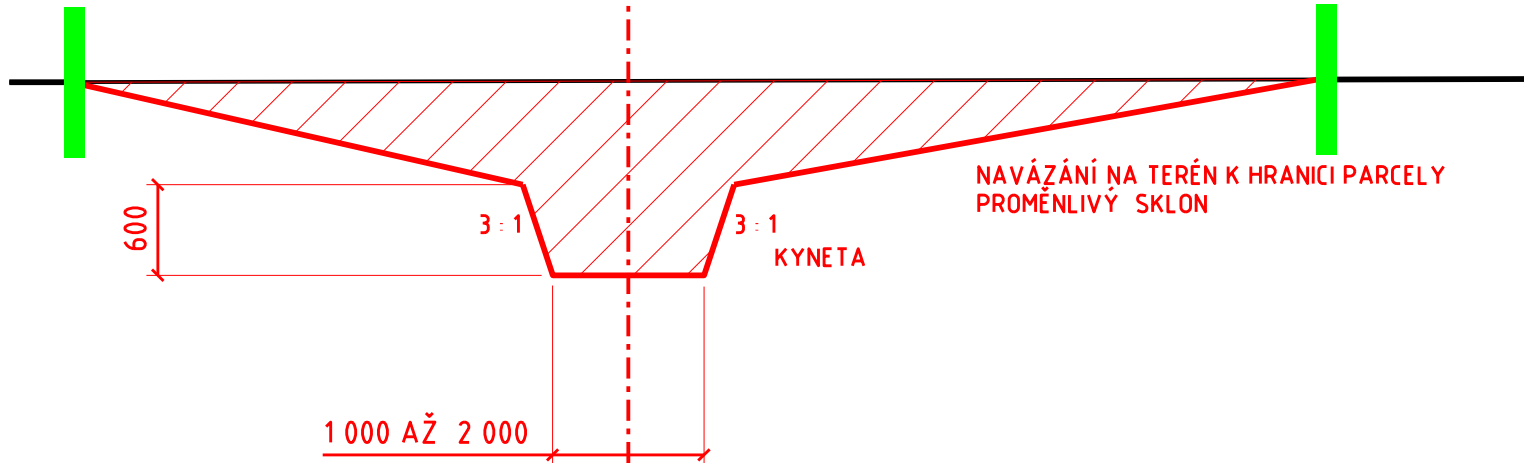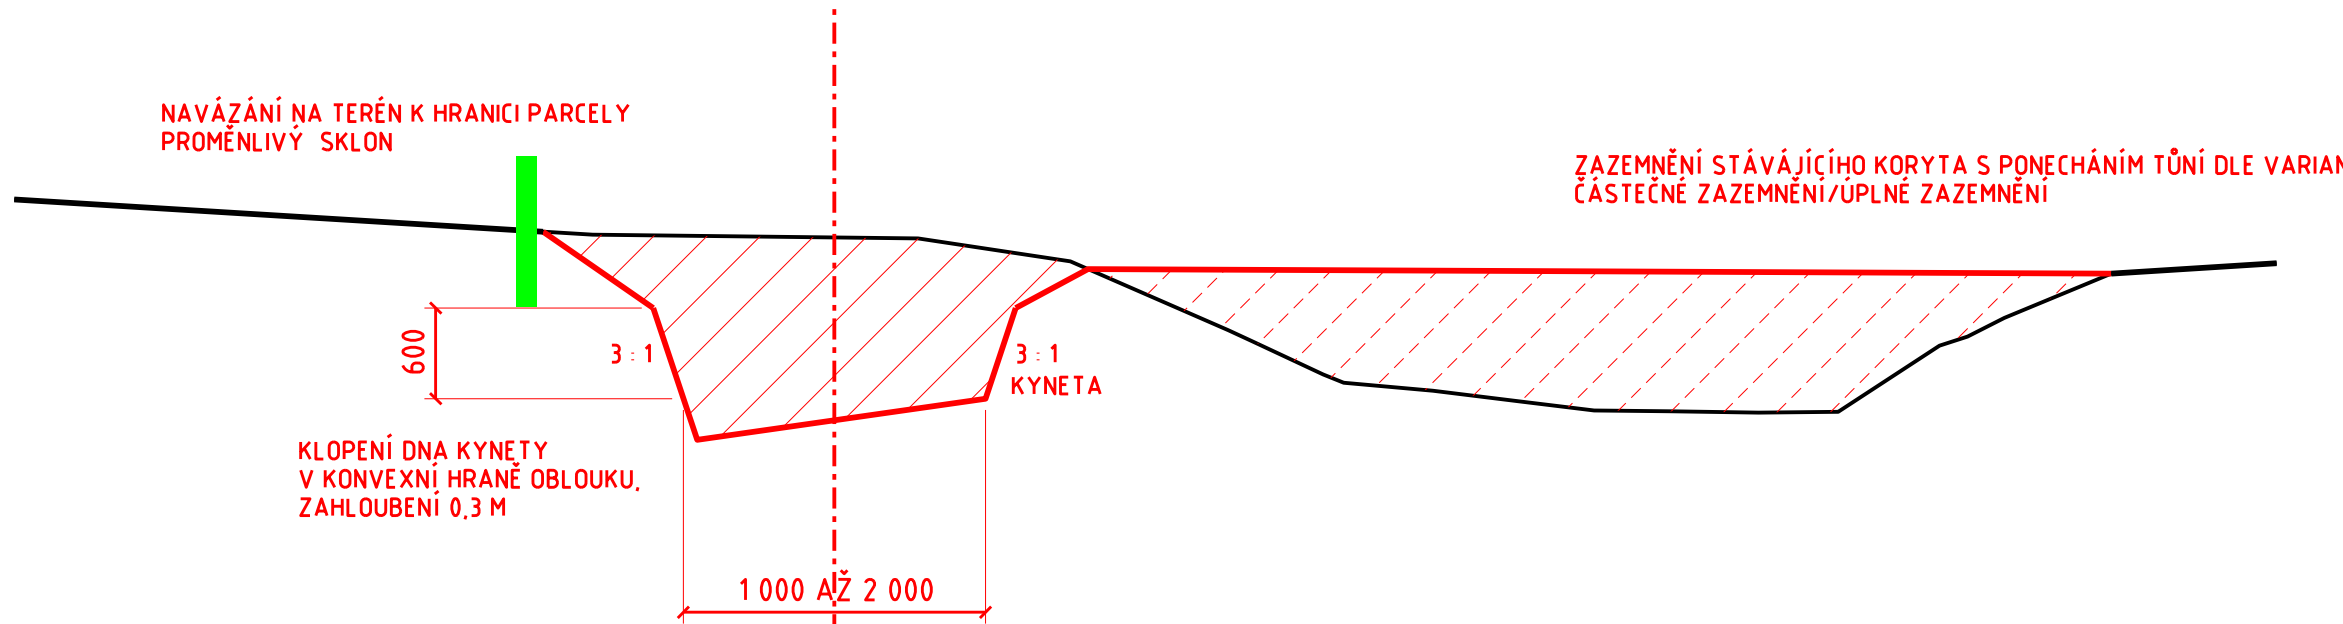

LEGENDA:

- OSA KORYTA
- STÁVAJÍCÍ TERÉN
- ÚPRAVA TERÉNU
- VÝKOP
- NÁSYP
- PRŮMĚT OKRAJE
DOTČENÝCH PARCEL

Souř. systém: S-JTSK

Výšk. systém: BPV

AKCE:	Svratka, km 164,038-166,580 -PBPP0 Herálec				
K.Ú.	HERÁLEC NA MORAVĚ [638358], ČESKÝ HERÁLEC [638323], SVRATKA [761567]	VED. PROJEKTANT:	ING. J. HERMANY		
OBEČ	HERÁLEC [595594], SVRATKA [596868]	AUTOR INŽENÝR:	ING. J. HERMANY		
KRAJ	VYSOČINA [108]	PROJEKTANT:	ING. L. SEDLÁKOVÁ		
OBJEDNATEL	POVODÍ MORAVY, s. p., DŘEVAŘSKÁ 11, 602 00 BRNO	PROJEKTANT:			
STUPEŇ	DSP A DPS	Č. ZAKÁZKY:	105-3083-19		
OBSAH:	VZOROVÉ ŘEZY	MĚŘÍTKO:	1:50		
		DATUM:	II/2021		
	SO-03 ÚPRAVA SVRATKY V POLNÍM ÚSEKU POD OBCÍ HERÁLEC	PŘÍLOHA: PARÉ:	D 14		