
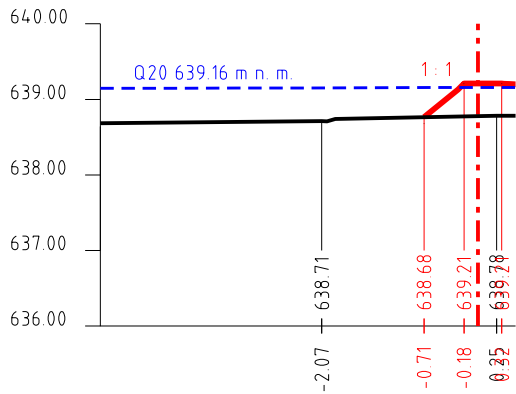



PB\_zakončení

PODÉLNÝ PROFIL 1:100/100

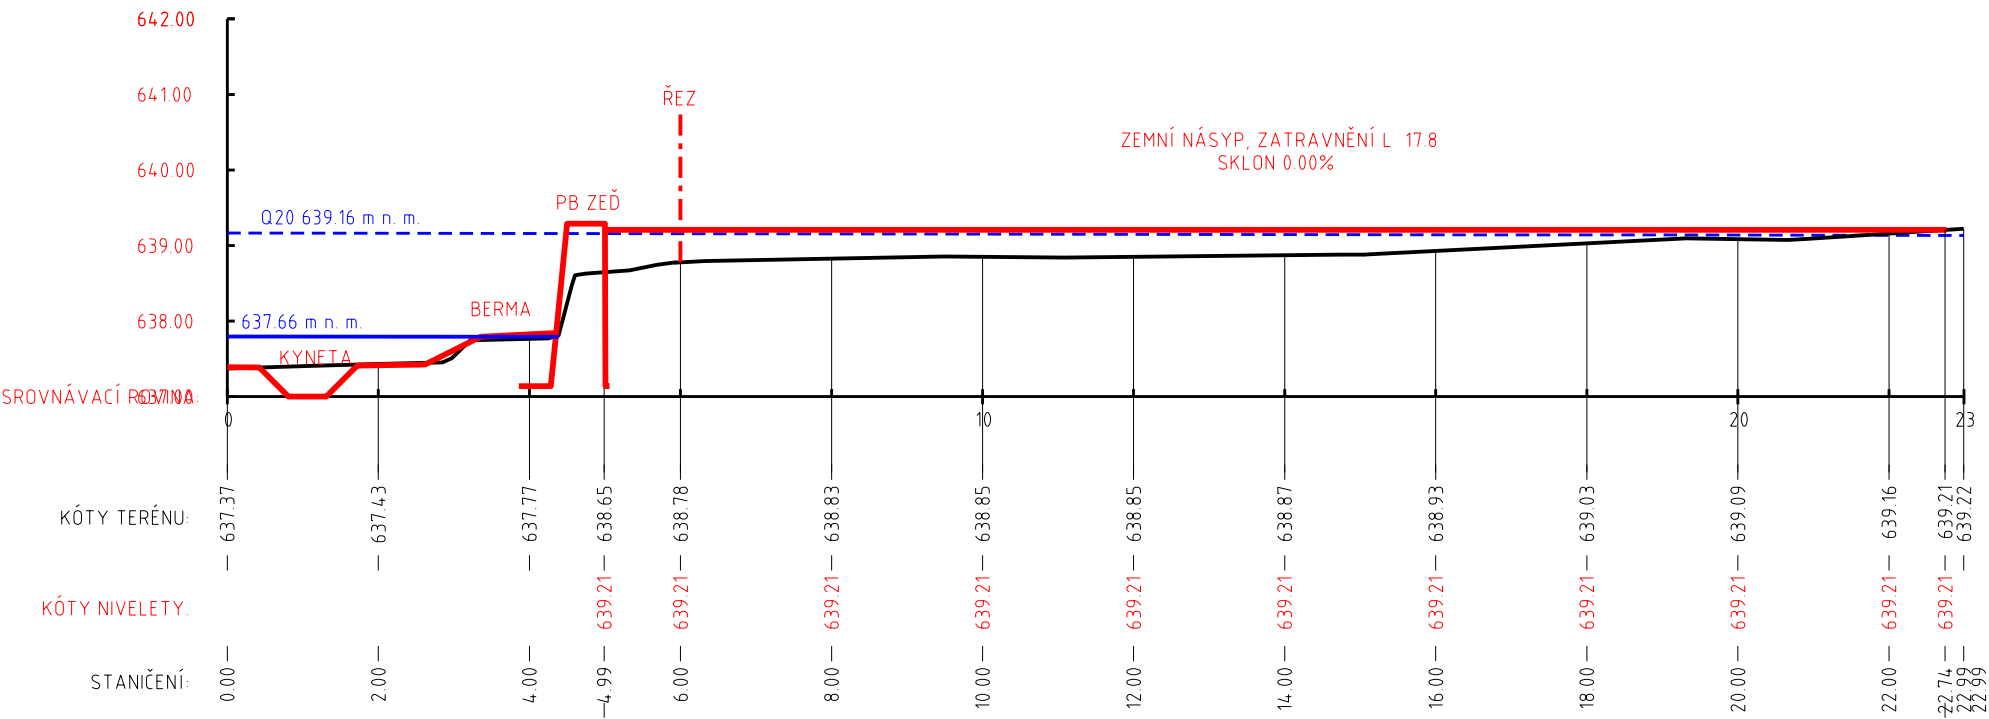

Souř. systém: S-JTSK

Výšk. systém: BPV

AKCE:	Svratka, km 164,038-166,580 -PBPP0 Herálec		 AGROPROJEKT PSO s.r.o. Slavičkov 840/1b, 638 00 Brno Tel.: 533033931 www.agroprojektpsoc.cz	
KÚ:	HERÁLEC NA MORAVĚ [638358], ČESKÝ HERÁLEC [638323], SVRATKA [761567]	VED. PROJEKTANT:	ING. J. HERMANY	
OBEC:	HERÁLEC [595594], SVRATKA [596868]	AUTOR. INŽENÝR:	ING. J. HERMANY	
KRAJ:	VYSOČINA [108]	PROJEKTANT:	ING. K. KOSEK	
OBJEDNATEL:	POVODÍ MORAVY, s. p., DŘEVAŘSKÁ 11, 602 00 BRNO	PROJEKTANT :		
STUPEŇ:	DSP A DPS	Č. ZAKÁZKY:	105-3083-19	
OBSAH:	ZAVÁZÁNÍ NIVELETY TERÉNU NA PRAVOBŘEŽNÍ ZEĎ CHARAKTERISTICKÉ ŘEZY	MĚŘÍTKO:	1:100	
		DATUM:	V/2020	
	SO-04 ÚPRAVA SVRATKY V INTRAVILÁNU OBCE HERÁLEC	PŘÍLOHA, PARÉ:	D.2.6.2	