PŮDORYS ŠACHTY 1:25

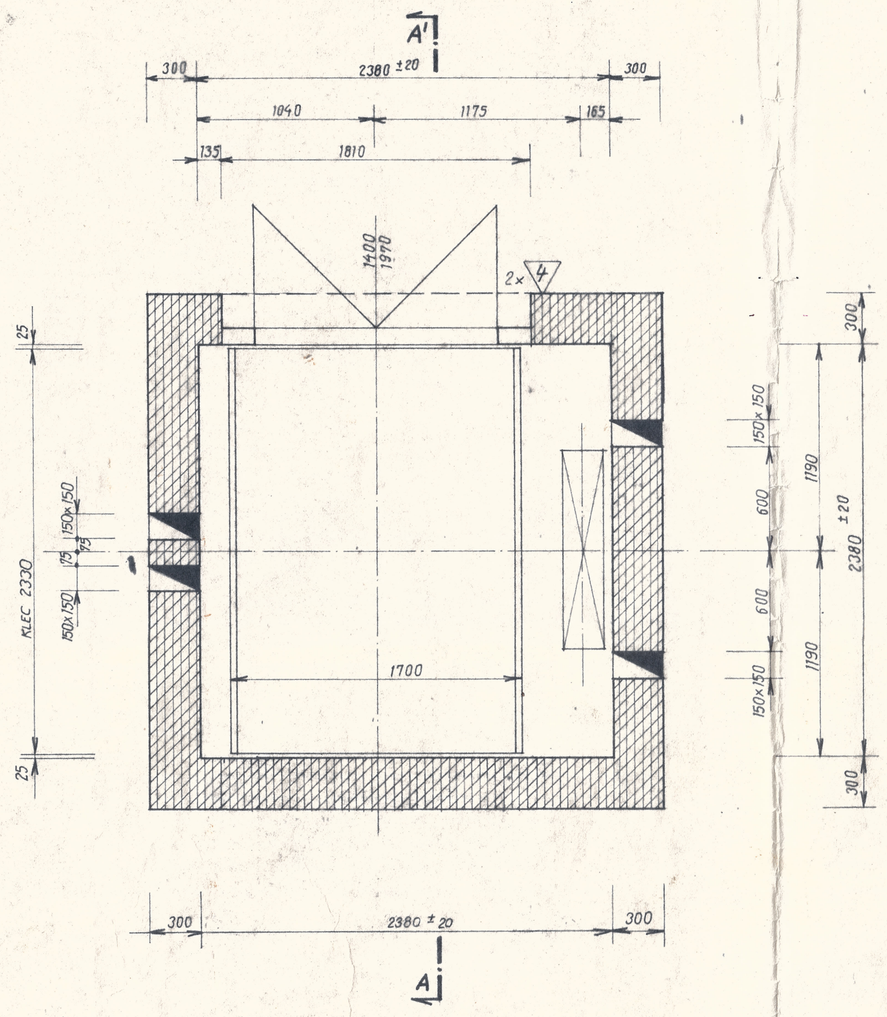

PŮDORYS STROJOVNY

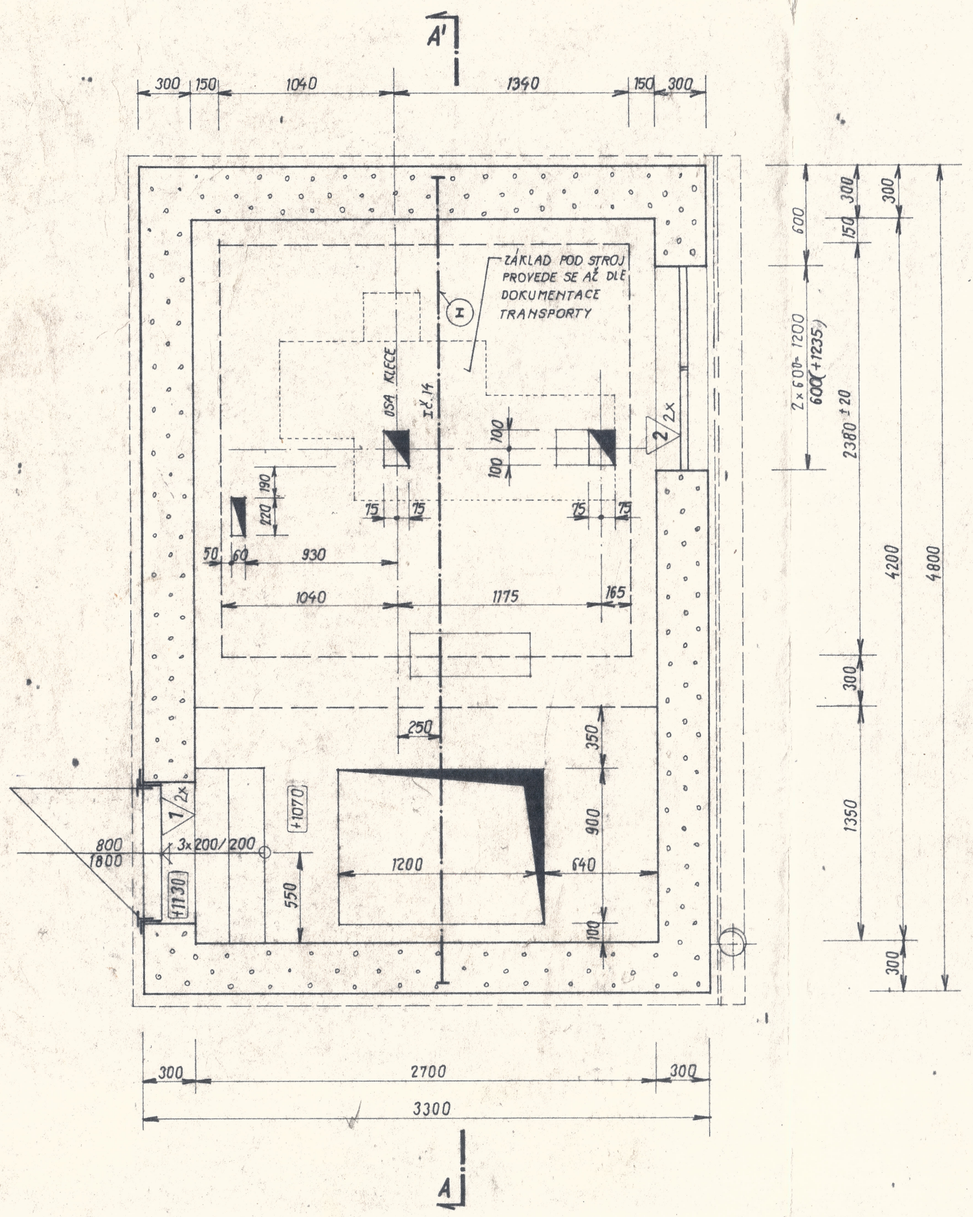

ŘEZ A-A'

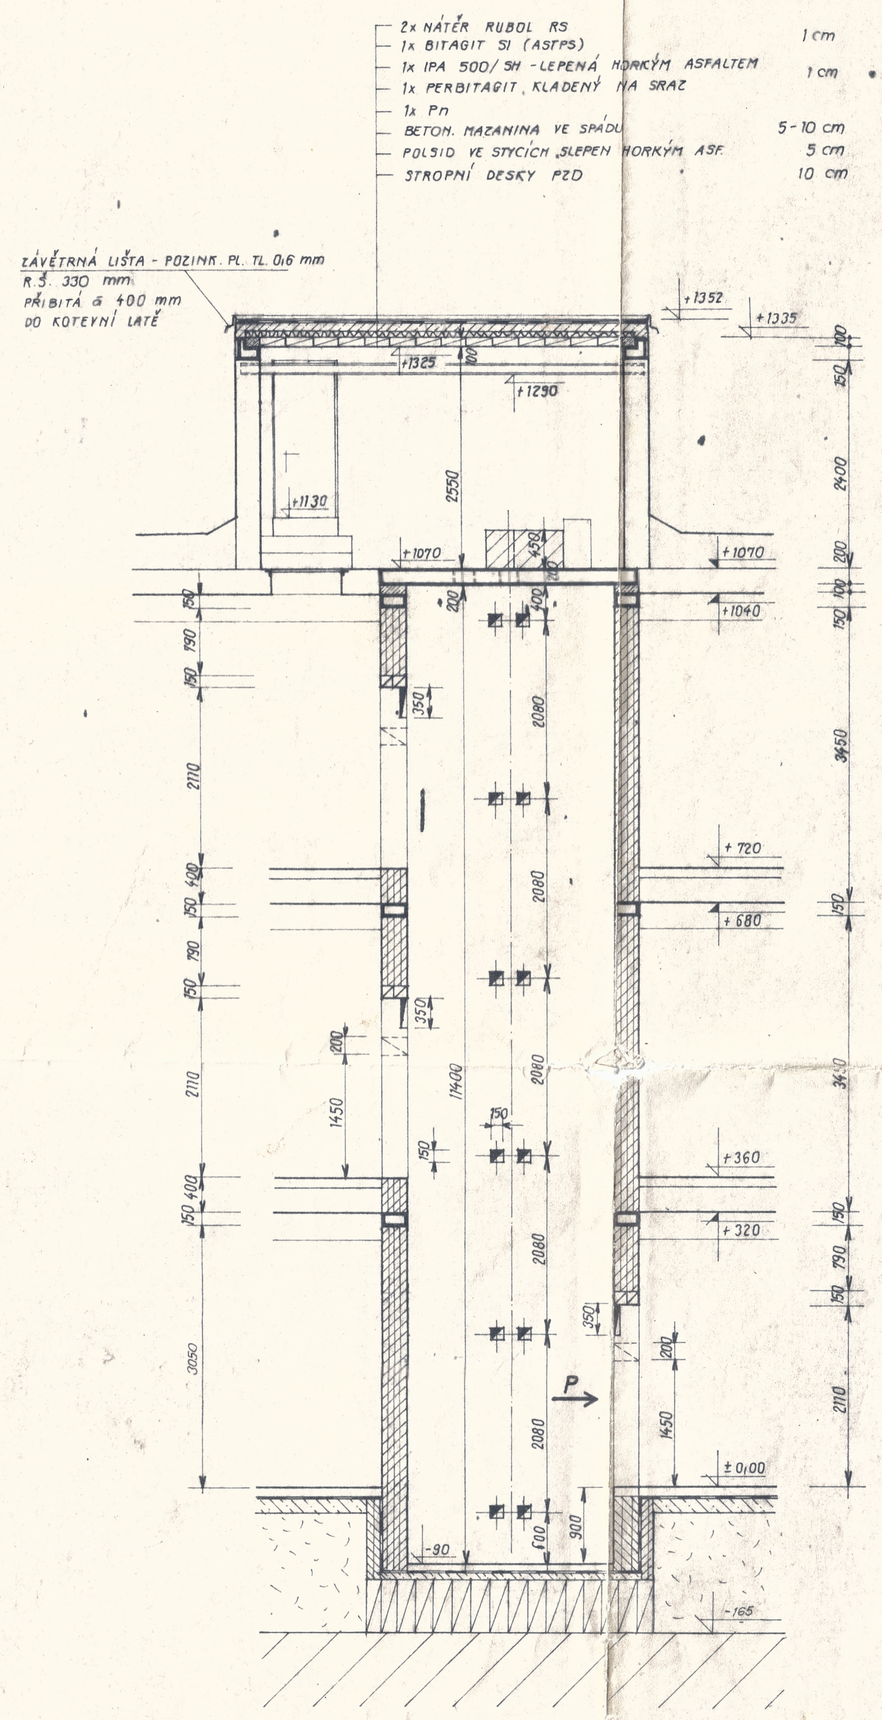

POHLED „P"

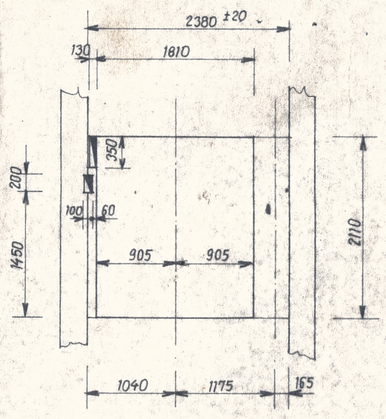

I č. 14 - DL. 4750 mm - ČSN 1
HMOTNOST 1 bm - 14,40 kg
CELKOVÁ HMOTNOST - 68,40 kg

VODOHOSPODÁŘSKÉ STAVBY, N.P.
stavební závod
BRNO - Mečínky, Hradcova 72
Stavba:

OBCHODNÍ PROJEKT ČSSD

KRESLIL:	VYPRACOVAL: BLUCHOVÁ	ZODPOVĚDNÝ PROJ.: ING. HRTÁNKOVÁ	KONTROLOVAL: HROCH P.	PROJEKTOVÝ ÚSTAV: 70100 OSTRAVA
INVESTOR: POVODÍ ODRY				
STAVBA: OSTRAVA 1 - VÝSTAVBA LABORATOŘÍ I A II OBJ. 02 - BUDOVA LABORATOŘÍ				Č. VÝKR.: 02-B-25
Obsah: NÁKLADNÍ VÝTAH GNV 1000 kg			MĚŘ. MĚŘÍTKO: 1:25 1:50	ARCHIVNÍ ČÍSLO: 1890
DÍL: STAVEBNÍ ČÁST	DATUM: 1/1980		A 4: 7	ZAK. ČÍSLO: 17-2390/79 - JP